


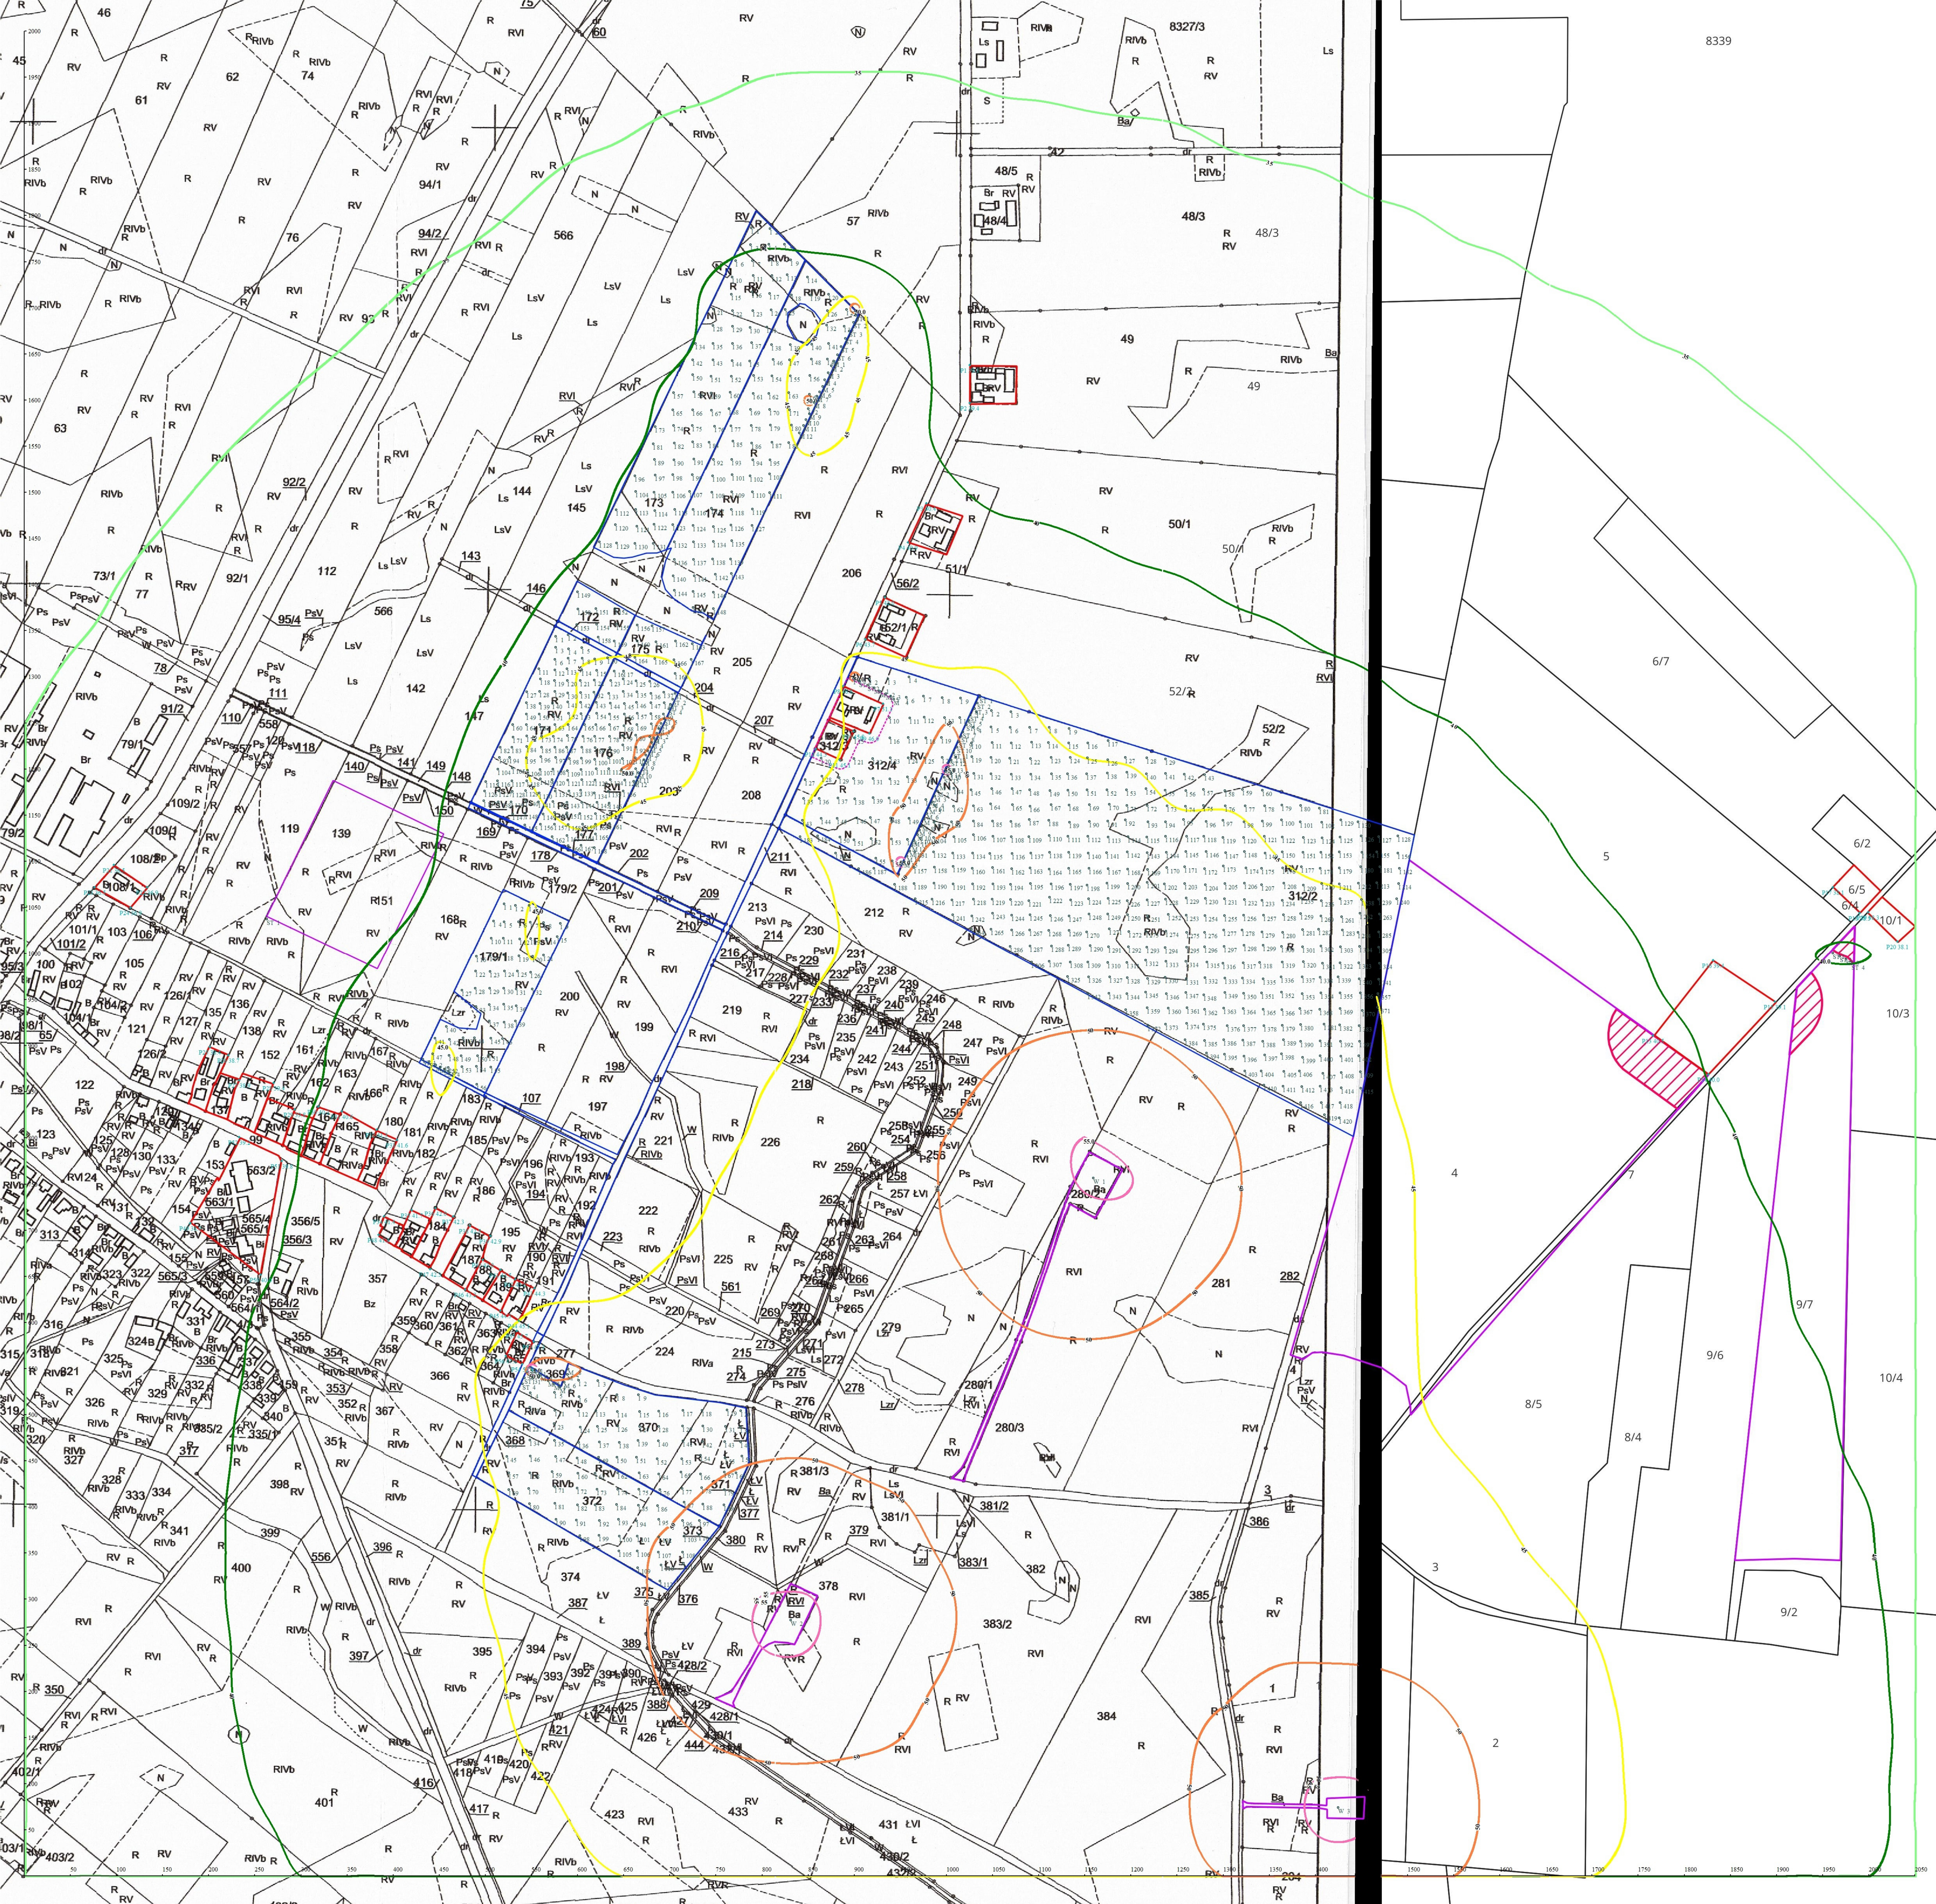

- teren inwestycji
- inne planowane/zrealizowane farmy fotowoltaiczne i turbiny wiatrowe
- tereny chronione akustycznie
- bufor 50 m od terenów chronionych akustycznie, w którym nie można lokalizować stacji trafo
- bufor 10 m od terenów chronionych akustycznie, w którym nie można lokalizować stacji trafo i magazynów energii

"SONY" EKO-SOFT 16: P1/85-236/Sp/2
1. Projekt - LAnq domi, z = 4.0 m
LAnq domi > 35.0 dB(A)
LAnq domi > 40.0 dB(A)
LAnq domi > 45.0 dB(A)
LAnq domi > 50.0 dB(A)
LAnq domi > 55.0 dB(A)