


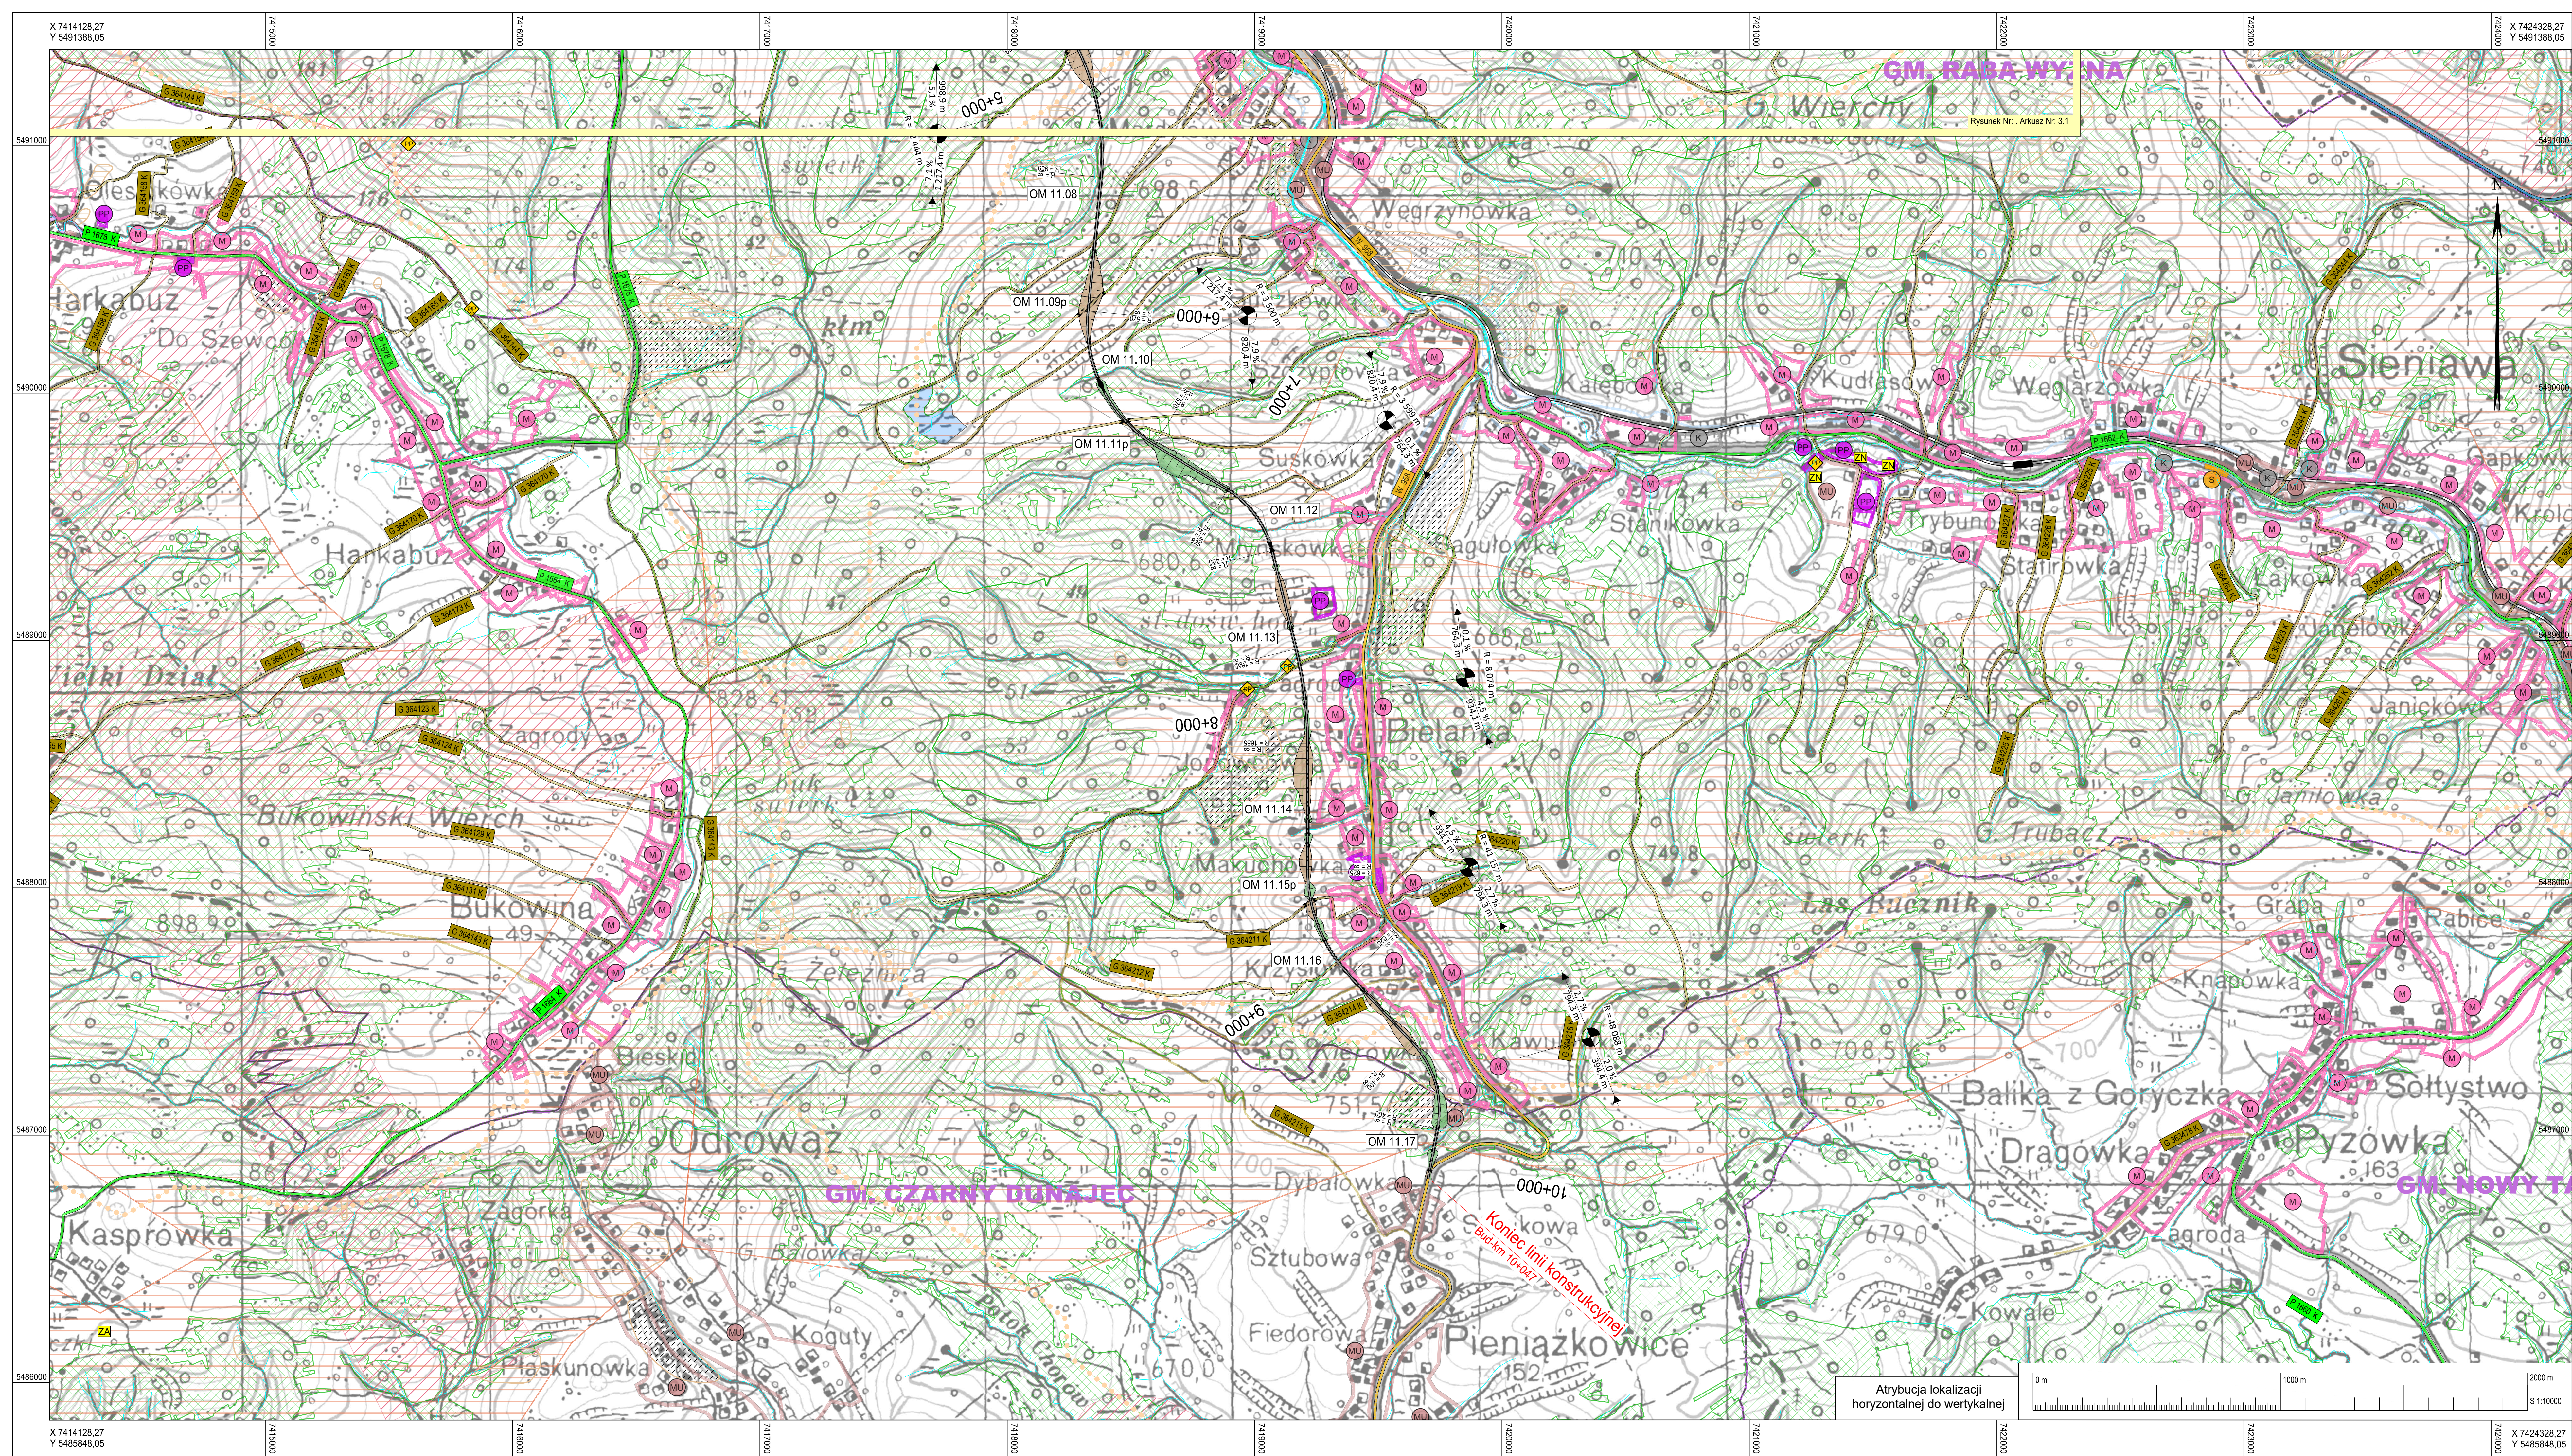

Planowane

wykop
jezdnia
nasyp
droga gospodarcza
obiekt mostowy
tunel
In. energ. sN
zbiornik retencyjny

R = 2 000 m
447,6 m
0,2 %
2 692,9 m

załom niwelety,
nachylenie podłużne
odległość do nast.
punktu załamania
punkt wysoki
punkt niski

Obszary i tereny

dotępna	planowana	
		zab. mieszkaniowa
		zab. mieszk.-usług
		zab. komercyjna
		zab. specjalna
		obsz. przestrzeni publ.

Sieć drogową

dotępna	planowana	
		Krajowa (S)
		Krajowa
		Wojewódzka
		Powiatowa
		Gminna

Różne

droga do rozbiórki

trasą rowerową

szlak turystyczny

Obszary ochronne, przyrodnicze, krajobrazowe, wodne

	Natura 2000		koncentracja / migracja
	park narodowy - otulina		korytarz ekologiczny
	pomnik przyrody		lasy
	zab. kultury, arch., pomnik		osuwiska aktywne ciągłe
	równina zalewowa		osuwiska aktywne okresowe
	obszar śred. zagrożenia powodzią raz na 100 lat (1%)		osuwiska niesktywne
	obszar archeologiczny		tereny zagrożone ruchami masowymi

Klasyfikacja drogi i parametry techn.

Kategoria:	wojewódzka	
Klasa techniczna:	G	[główna]
Prędkość (V _{lim}):	80	[km/h]
Pas ruchu:	3/50	[m]
Opaska zewnętrzna:	0,50	[m]
Pobocze gruntowe:	1,25	[m]
Maks. pochyl. podłużne:	8,00	[%]
Prześr. (n/m):	1/2	[dwukier.]
Kreśło:	60 60	[°]

- standardowo
- trudne warunki
- standardowo
- standardowo
- standardowo
- trudne warunki
- standardowo
- nieskrajowo

- standardowo
- trudne warunki
- standardowo
- nieskrajowo

 Znak Gdańsk sp. z o.o. ul. Potęgowska 12 / 48 80-174 Gdańsk, Polska tel.: +48 58 746 39 00	Opracowano :
	Podpisano :
	Sprawdzono :
	Nr umowy : ZDW-DN-4-271-30/2

Nr:	Rodzaj zmiany	Data	Podpis

STUDIUM KORYTARZOWE

Inwestor:  Zarząd Województwa Małopolskiego ul. Basztowa 22 31-156 Kraków		Rysunek Nr : . Arkusz Nr : 3. 2 Plan sytuacyjny Nr wariantu: W11
Projekt - Nr: ZDW-DN-4-271-30/22		Skala: 1 : 10 000

W 958 (Połączenie) - S7
Raba Wyżna, Rokiciny Podhalańskie, Chabówka
Bud-km 0+000 - 10+047

Projektant:	
Gdańsk, dnia inż. Tomasz Jan S t a w a r z	
Projektant:	
Gdańsk, dnia mgr inż. Iwona G r y g i a k	