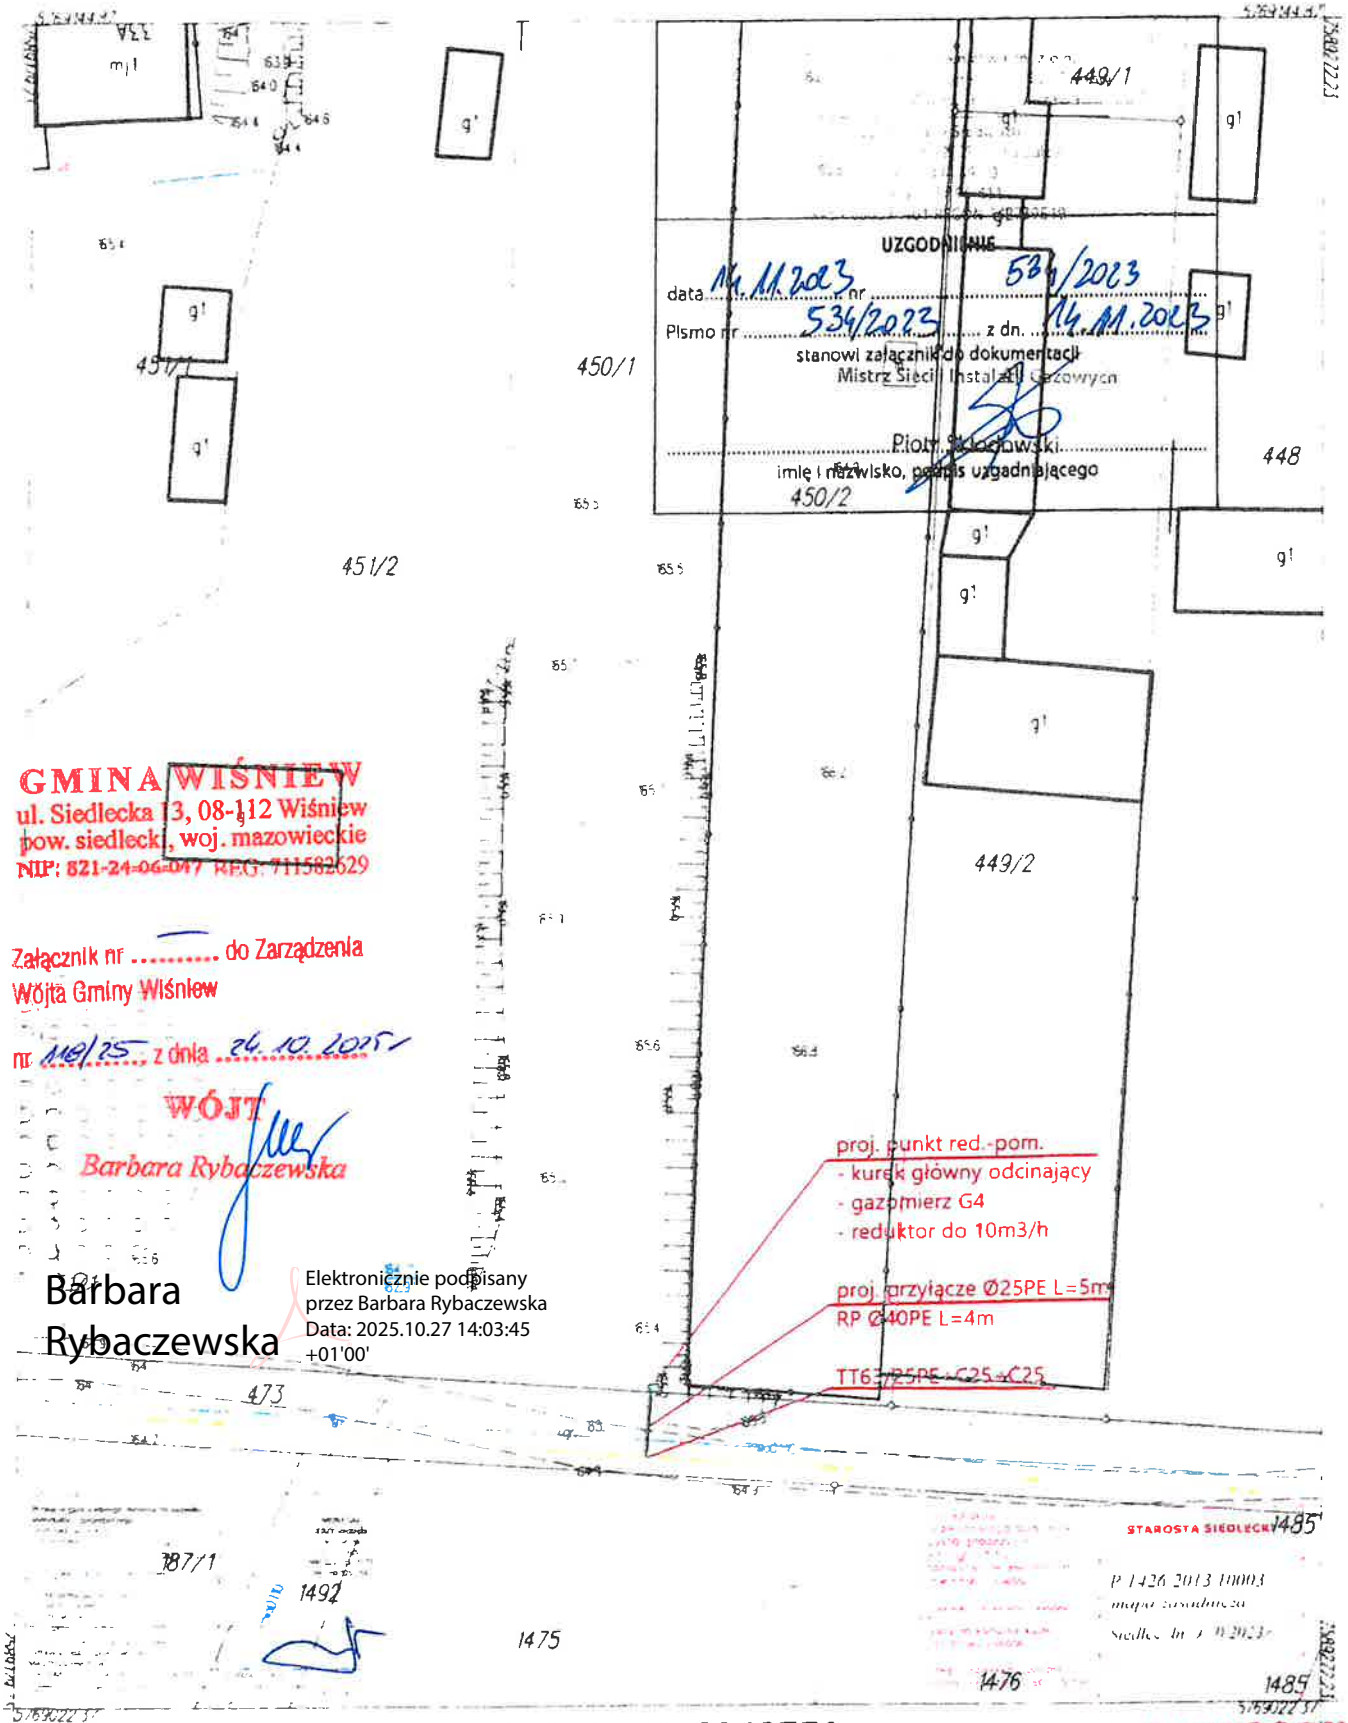


GMINA WIŚNIEW
ul. Siedlecka 13, 08-112 Wiśniew
pow. siedlecki, woj. mazowieckie
NIP: 821-24-06-047 REG: 711582629

Załącznik nr ..... do Zarządzenia
Wójta Gminy Wiśniew
nr 118/25 z dnia 24.10.2025

WÓJT
Barbara Rybaczewska

Barbara Rybaczewska
Elektronicznie podpisany przez Barbara Rybaczewska
Data: 2025.10.27 14:03:45 +01'00'

KOPIA MAPY ZASADNICZEJ

godło mapy: 7.169.32.01.4.4

Skala 1:500

Powiat: siedlecki
Jednostka ewidencyjna: Wiśniew
Obręb ewidencyjny: Gostchorz dz.450/1
układ współrzędnych płaskich 2000
geodezyjny układ odniesienia: PL-EVRF2007-NH

z up. STAROSTY
Renata Kukla
inspektor w Wydziale Geodezji i Gospodarki Nieruchomościami