


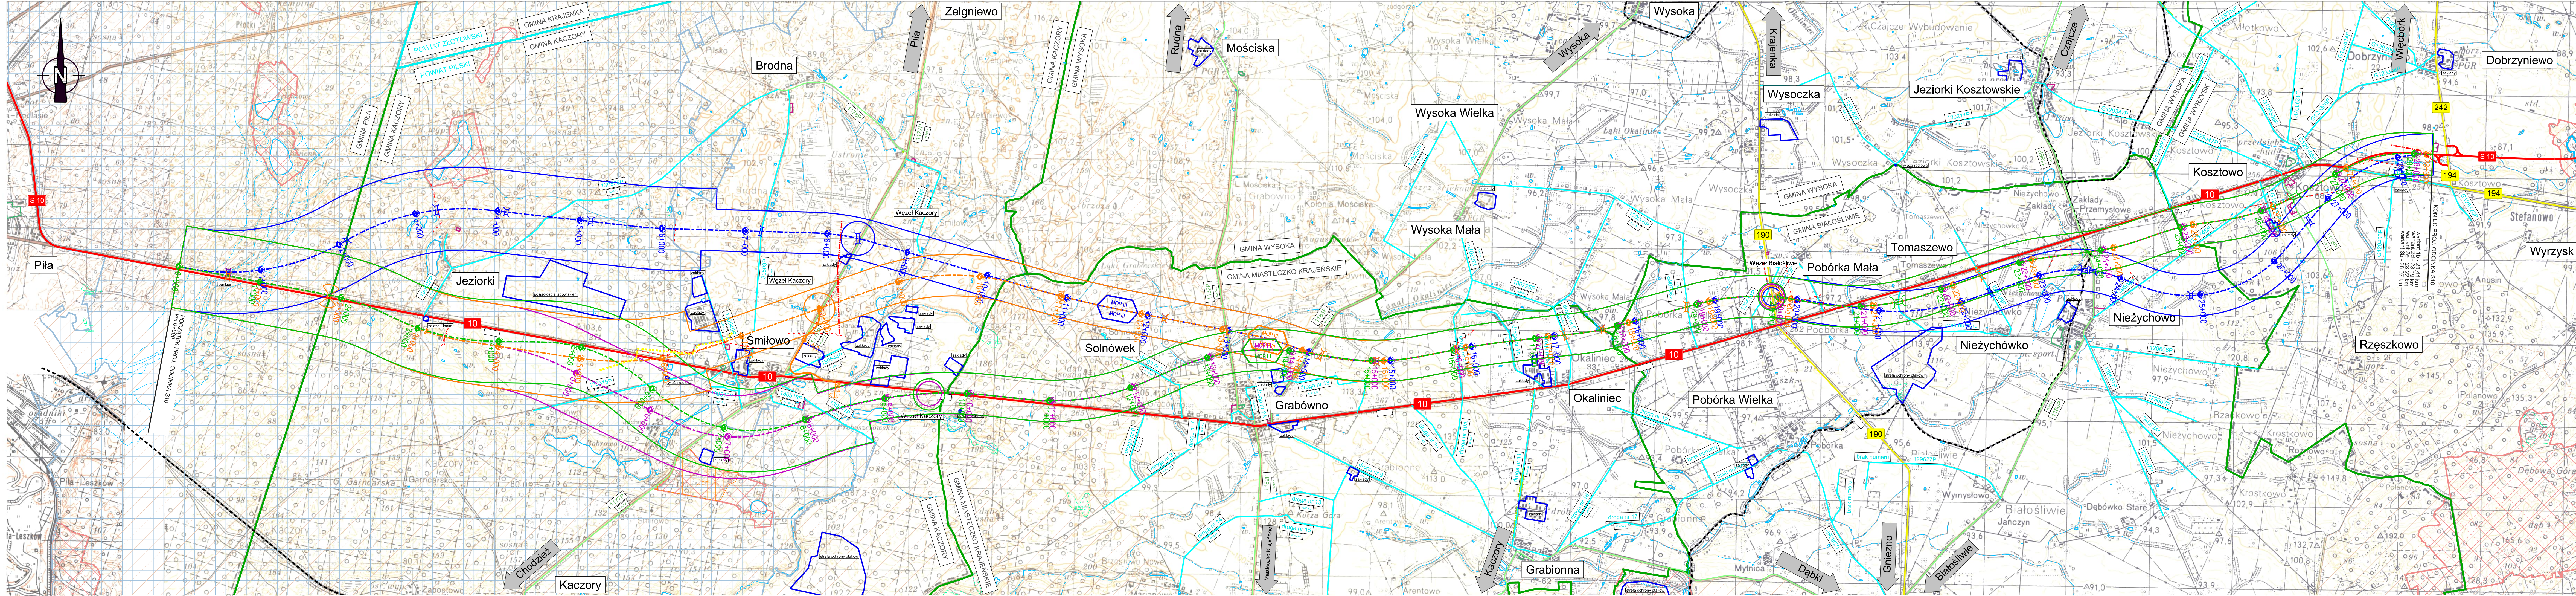

LEGENDA:

- istn. droga krajowa
- istn. drogi wojewódzkie
- istn. drogi powiatowe
- istn. drogi gminne
- istn. linia kolejowa
- drogi istniejące
- granice powiatów
- granice gmin
- obszary chronionego krajobrazu
- obszary Natura 2000
- specjalne obszary ochrony siedlisk
- obszary Natura 2000
- obszary specjalnej ochrony ptaków
- użytki ekologiczne
- pomniki przyrody
- istn. linia elektroenergetyczna WN 110kV
- istn. linia elektroenergetyczna SN
- istn. gazociąg WC
- proj. przejście dla zwierząt górą
- proj. przejście dla zwierząt dołem
- proj. WD/SIMS
- istn. ciekł wodne i jeziora
- istn. cmentarze i kościoły
- istn. szkoły i przedszkola
- plan. węzły - wariant 1b
- plan. węzły - wariant 2d
- plan. węzły - wariant 2e
- plan. węzły - wariant 3b
- os. wariantu 1b
- os. wariantu 2d
- os. wariantu 2e
- os. wariantu 3b
- planowany łącznik

Investor / Zamawiający
SKARB PAŃSTWA GENERALNY DYREKTOR DRÓG KRAJOWYCH I AUTOSTRAD
REPREZENTOWANY PRZEZ ODZIAŁ GENERALNEJ
DYREKCJI DRÓG KRAJOWYCH I AUTOSTRAD W POZNANIU
ul. Siemiradzkiego 5a, 60-763 Poznań

Jednostka projektowa
AECOM Polska Sp. z o.o.
ul. Domaniewska 34a, 02-672 Warszawa
Biuro w Poznaniu, ul. Królowej Jadwigi 43, 61-872 Poznań

Stadium
ETAP II

Zadanie / Obiekt
Wykonanie opracowań projektowych
na budowę drogi ekspresowej S10 Pila - Wyrzysk

Stadium Techniczno -
Ekonomiczno -
Środowiskowe
(STES)

Obiekt
Projektowana droga ekspresowa S10 Pila - Wyrzysk

Tytuł rysunku
Plan orientacyjny

Nr projektu 60587883	Nr rewizji	Skala 1:25 000	Nr tomu -	Nr rys. 1.0
Nr umowy O.P.O.-D-3-2413.04.2018	Data 05.2024r.			