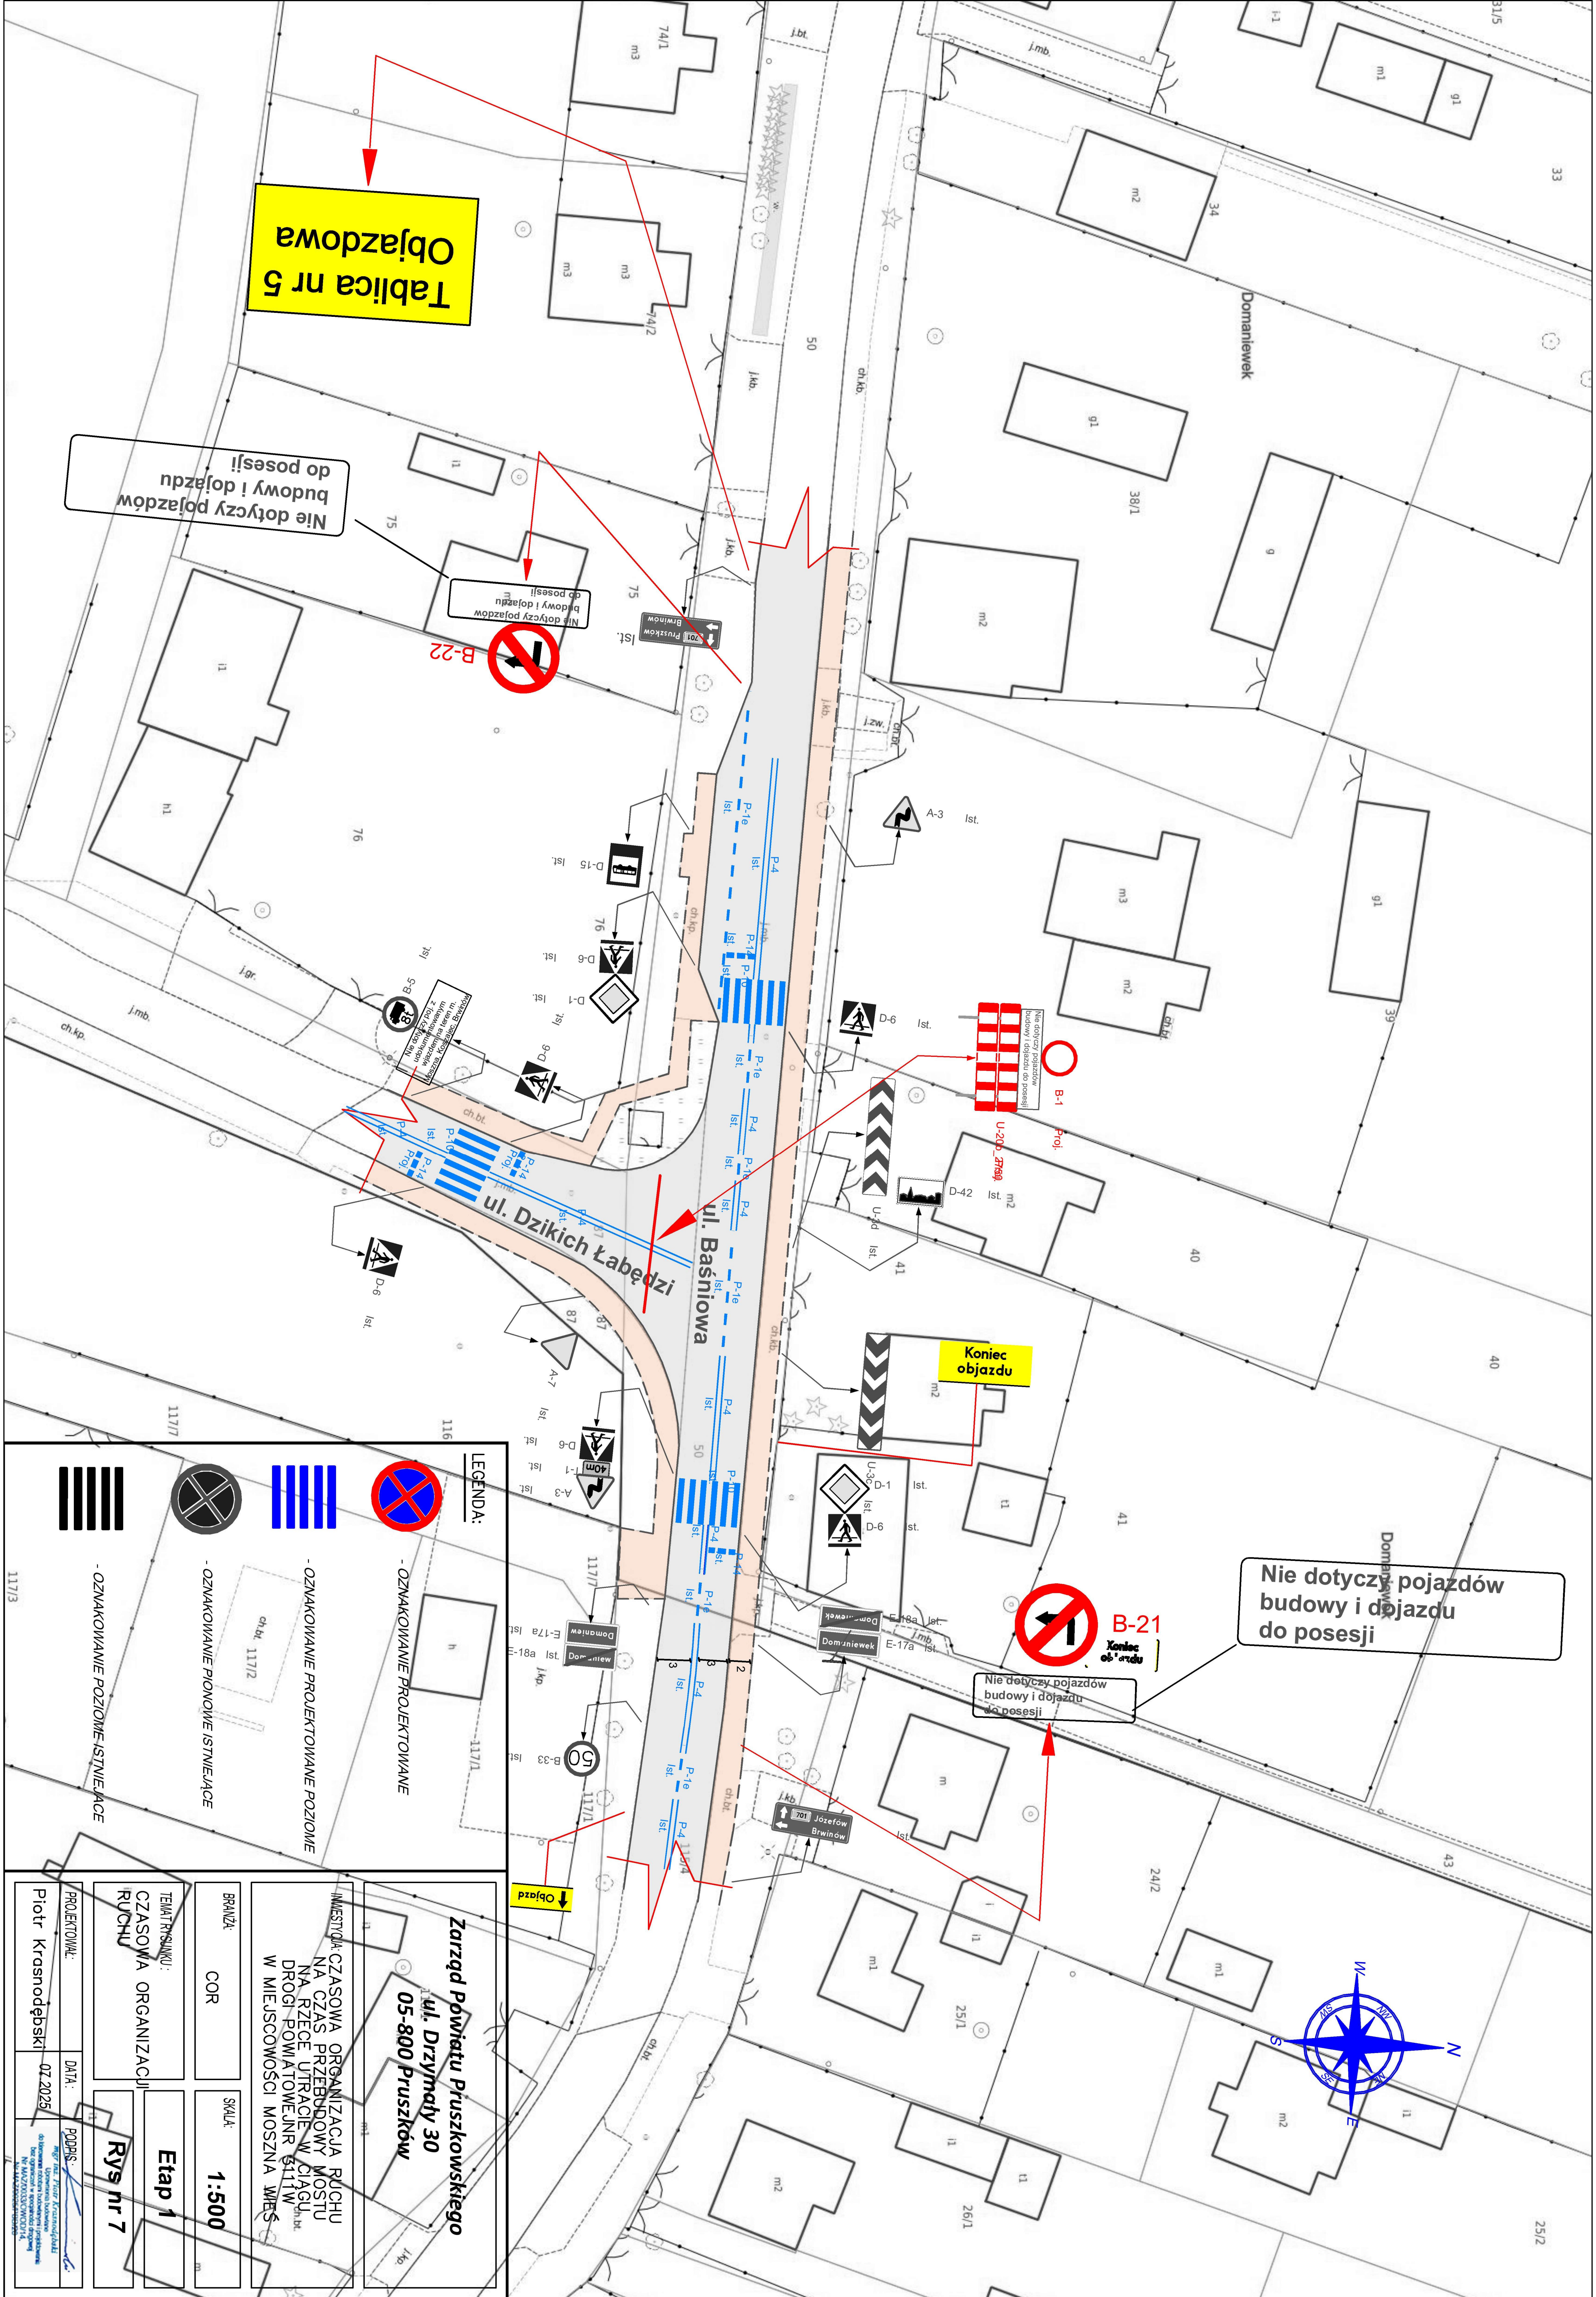
Tablica nr 5 Objazdowa
Nie dotyczy pojazdów budowy i dojazdu do posesji
B-22
B-21
B-1
Proj.
U-20b_27/50
Koniec objazdu
Objazd
701 Pruszków Brwinów
701 Józefów Brwinów
Domaniewek
ul. Dzikich Łabędzi
ul. Baśniowa
Nie dotyczy poj. z udokumentowanym wjazdem na teren m. Moszna, Koszajec, Brwinów
LEGENDA:
- OZNAKOWANIE PROJEKTOWANE
- OZNAKOWANIE PROJEKTOWANE POZIOME
- OZNAKOWANIE PIONOWE ISTNIEJĄCE
- OZNAKOWANIE POZIOME ISTNIEJĄCE
Zarząd Powiatu Pruszkowskiego
ul. Drzymały 30
05-800 Pruszków
INWESTYCJA: CZASOWA ORGANIZACJA RUCHU NA CZAS PRZEBUDOWY MOSTU NA RZECE UTRACIE W CIĄGU DROGI POWIATOWEJ NR 3111W W MIEJSCOWOŚCI MOSZNA WIEŚ
BRANŻA: COR
SKALA: 1:500
TEMAT RYSUNKU: CZASOWA ORGANIZACJI RUCHU
Etap 1
Rys nr 7
PROJEKTOWAŁ: Piotr Krasnodębski
DATA: 07.2025
PODPIS:
mgr inż. Piotr Krasnodębski