


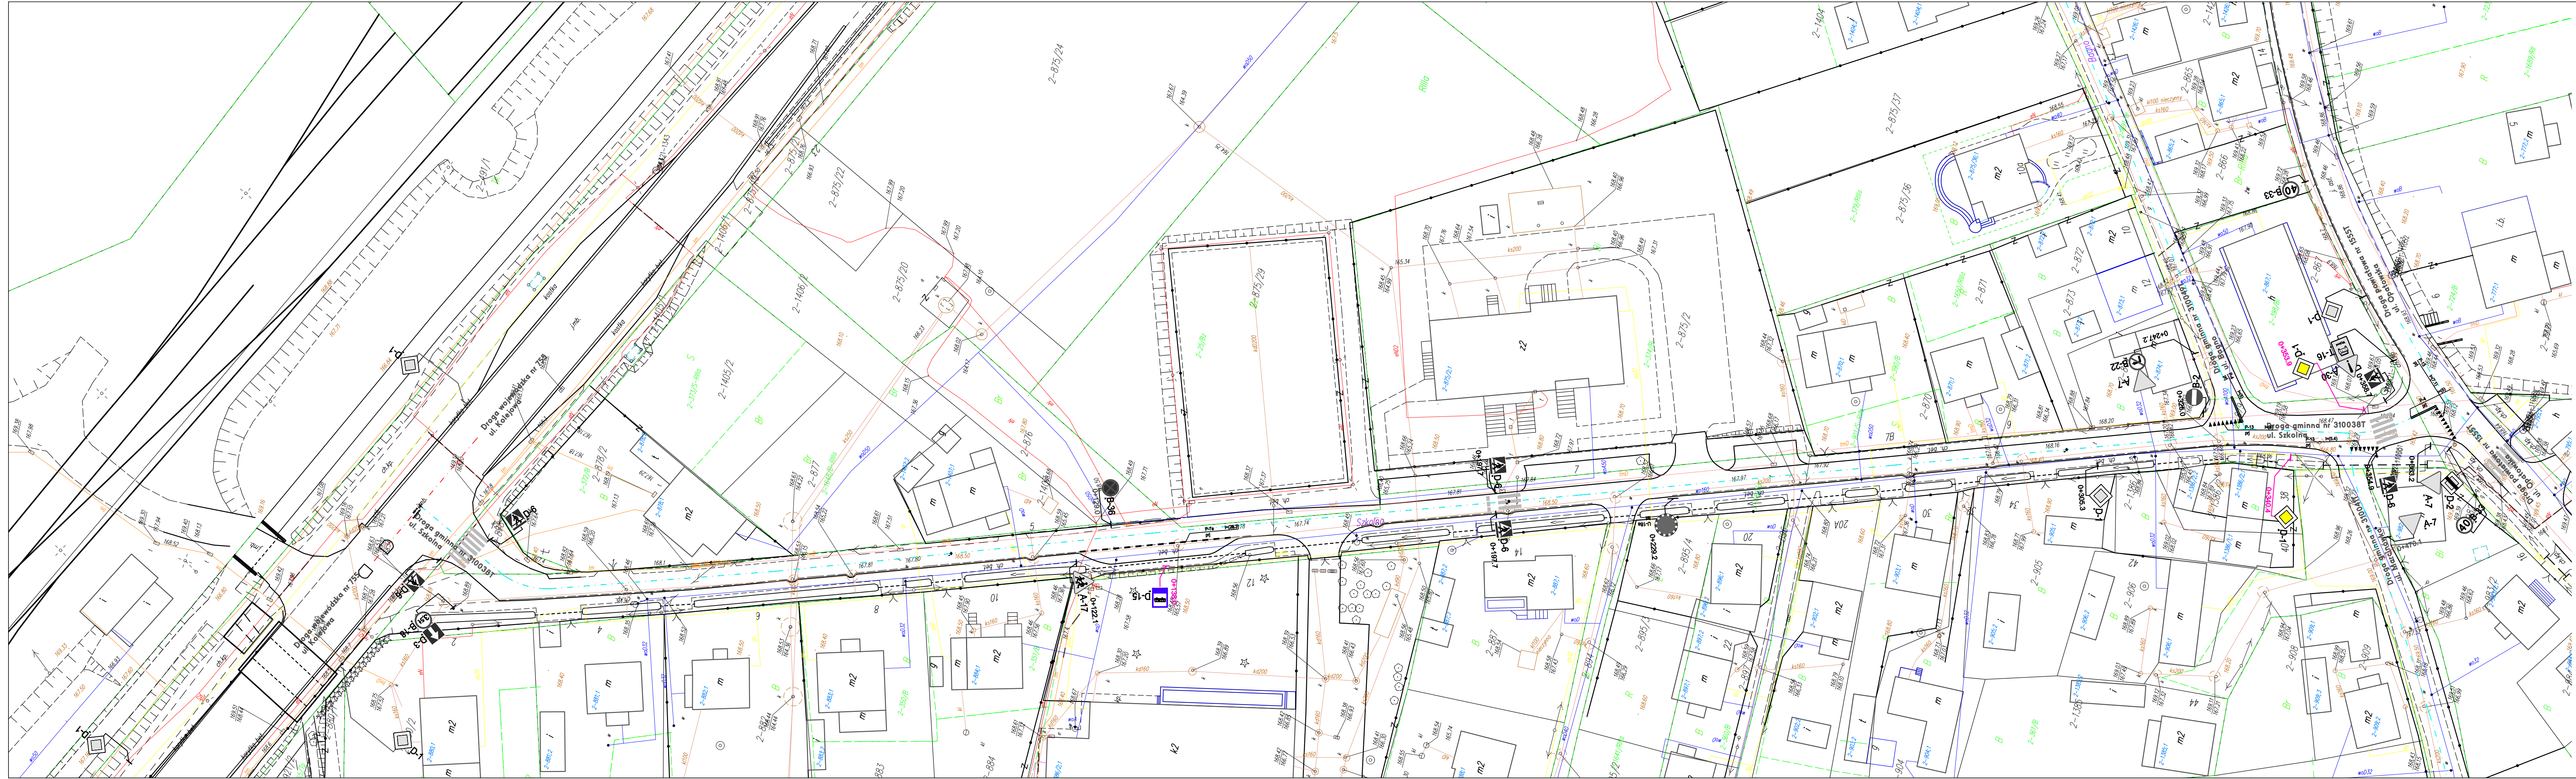

Stała organizacja ruchu dla drogi gminnej nr 310038T - ul. Szkolna w Bodzechowie

- Legenda :
- istniejąca organizacja ruchu
 - projektowana organizacja ruchu

Inwestor:
Gmina Bodzechów
ul. Mikołaja Reja 10
27-400 Ostrowiec Świętokrzyski

Autorka projektu: Drogowi i Inżynierskiej Biuro Projektowe ul. Słowackiego 10/124 27-400 Ostrowiec Świętokrzyski NIP 661-220-58-03		
Tytuł: Stała organizacja ruchu dla drogi gminnej nr 310038T - ul. Szkolna w Bodzechowie		
Droga	Projekt	1:500
Nazwa projektu: Stała organizacja ruchu		01
Adres budowy: dz. nr ewid. 879 (obr. 0002 Bodzechów) ul. Szkolna, Bodzechów		Data wykonania: sierpień 2022r
Wykonanie: mgr inż. Milena Olińczak-Tomala		Przebieg: SWK/0220/PWB/17