



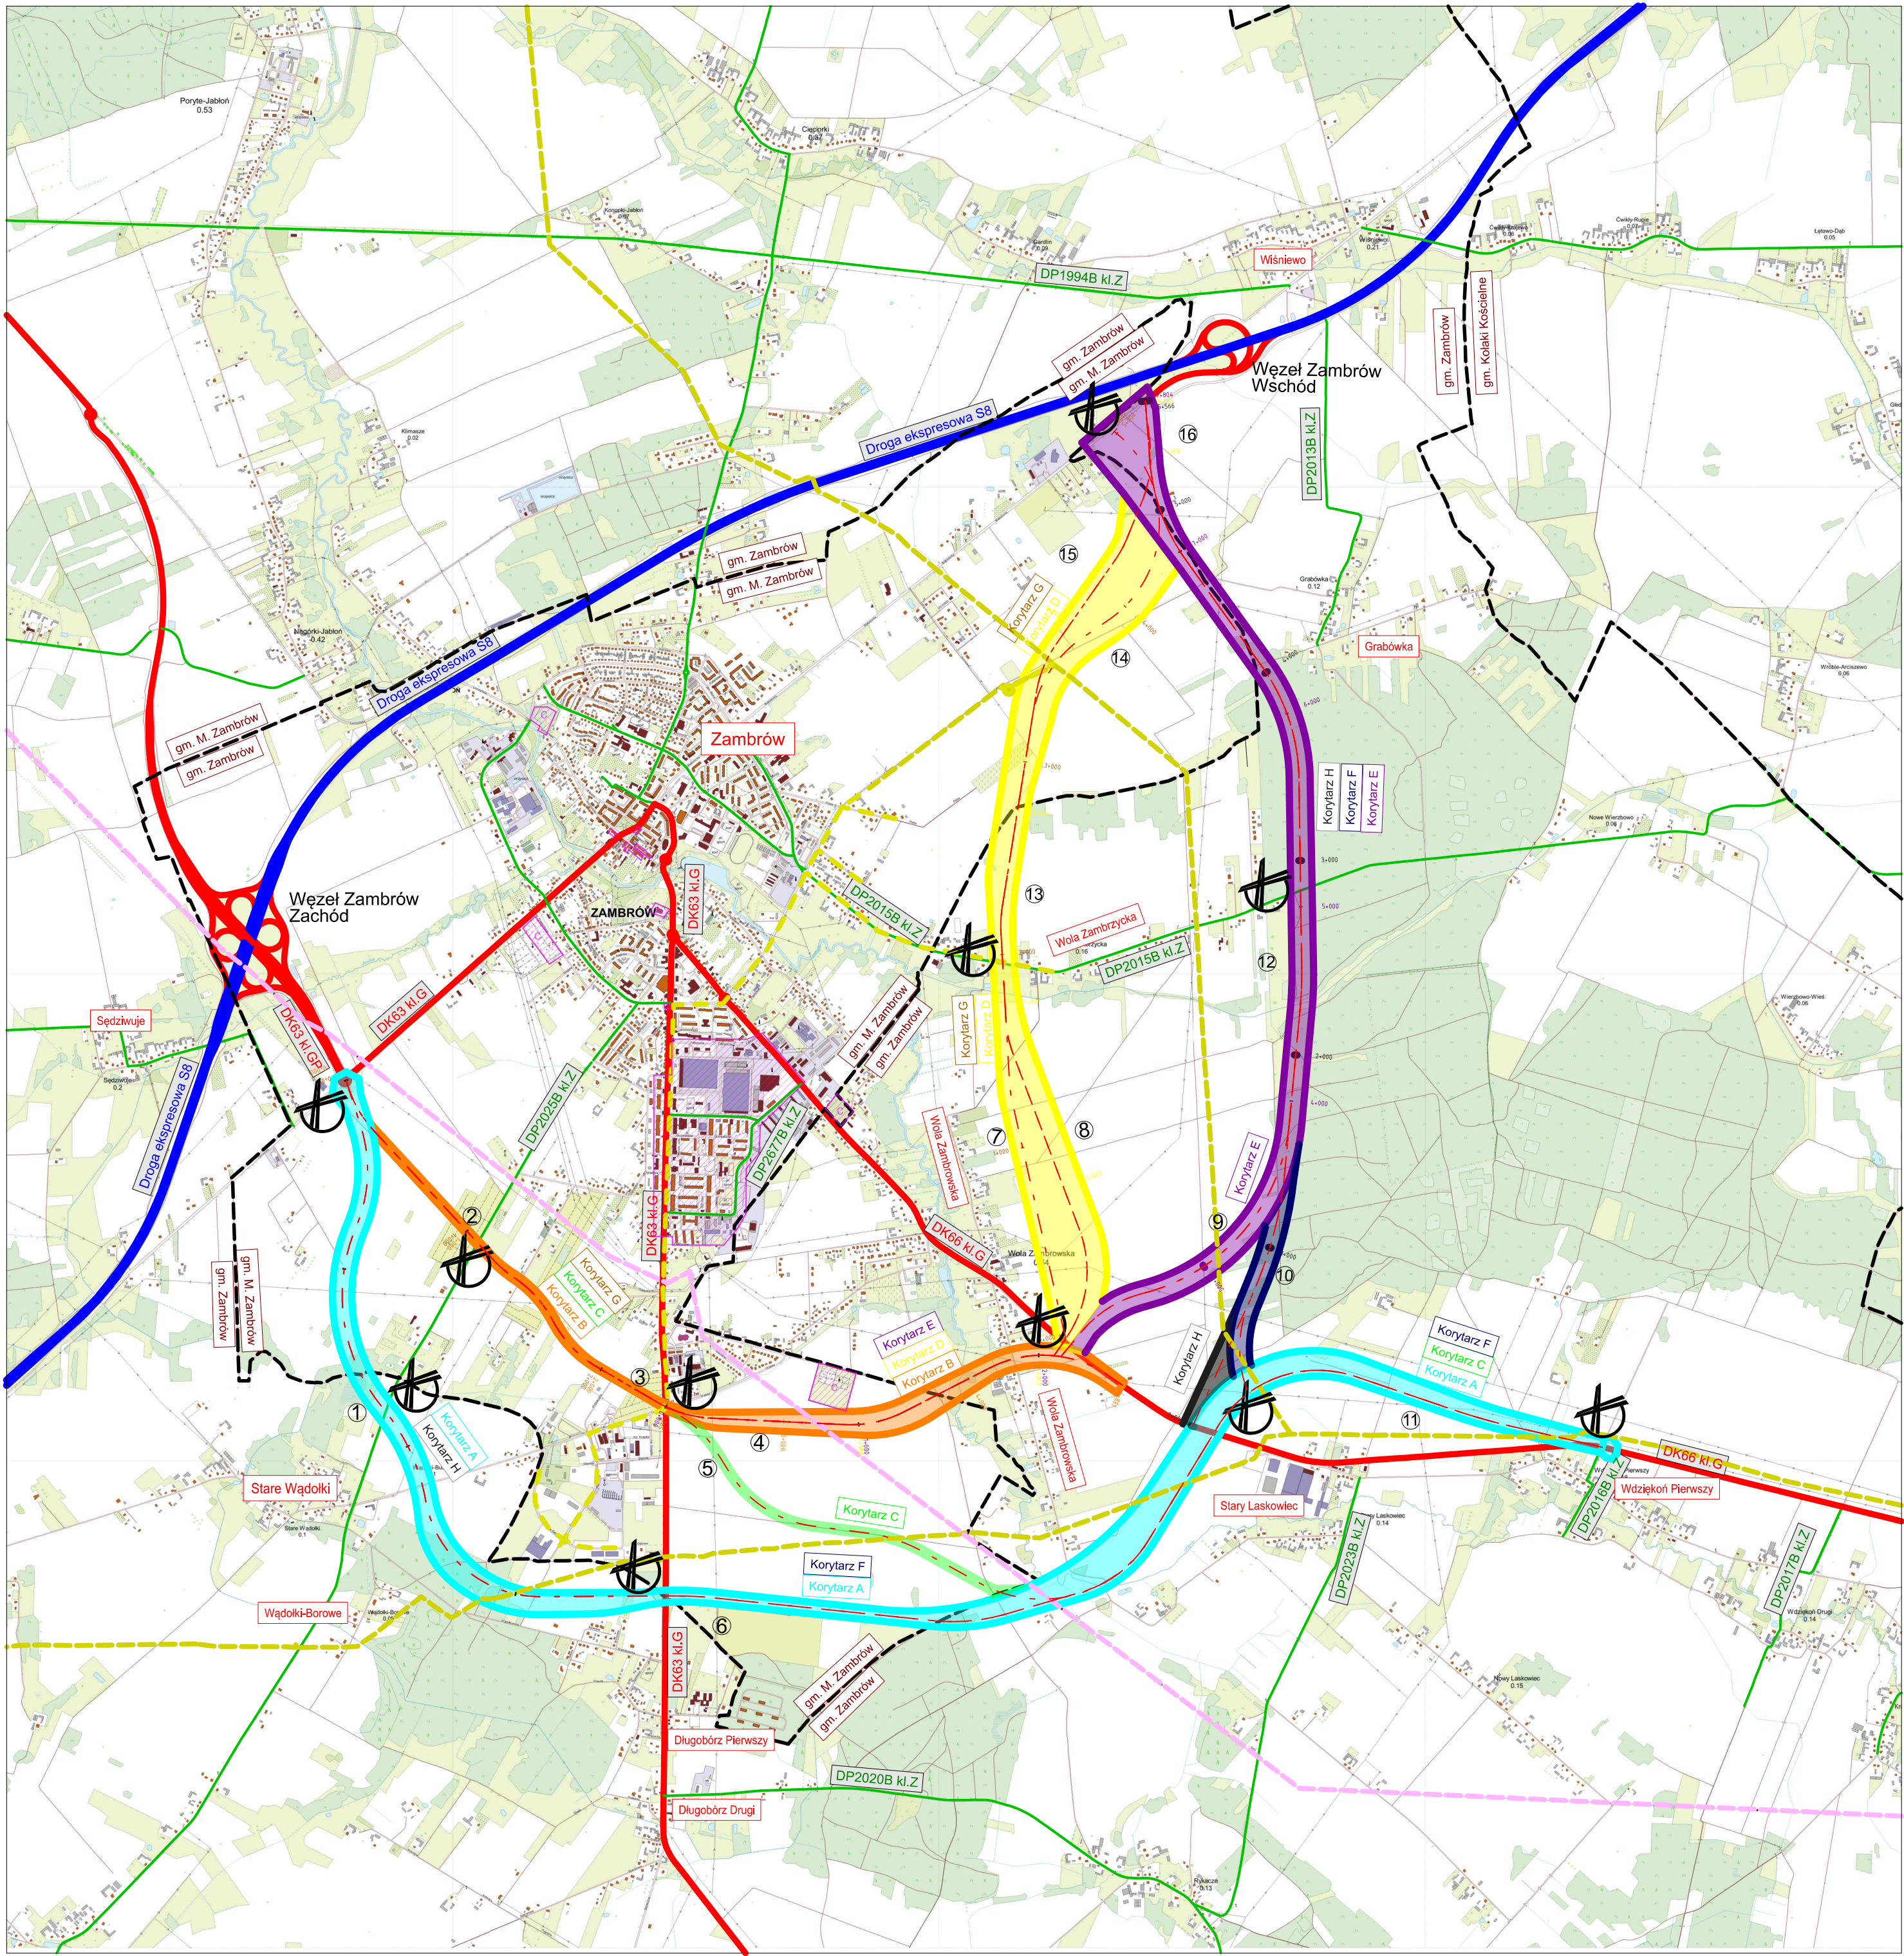


Węzeł Zambrow Zachód - DK66
Korytarz A odc. ref. 1-6-11 - 9,198km
Korytarz B odc. ref. 2-3-4 - 4,851km
Korytarz C odc. ref. 2-3-5-11 - 8,110km

DK63 - Węzeł Zambrow Wschód
Korytarz D odc. ref. 4-8-13-14/15-16 - 7,252km
Korytarz E odc. ref. 4-9-12-16 - 7,804km
Korytarz F odc. ref. 6-11 - 5,424km
10-12-16 - 5,326km

Bez ciągłości między DK66 i DK63
Korytarz G odc. ref. 2-3- 2,385km i 7/8-13-14/15-16 - 5,017km
Korytarz H odc. ref. 1- 3,727km i 10-12-16 - 5,566km

- Oś drogi kl. GP
- Granica Gminy
- Istniejące drogi ekspresowe
- Istniejące drogi krajowe
- Istniejące drogi wojewódzkiej
- Istniejące drogi powiatowe
- Istniejące drogi gminne
- istniejące drogi kat. inna
- Odcinki referencyjne
- Skrzyżowania
- Nazwa gminy
- Nazwa miasta
- Linia wysokiego napięcia 100kV
- Gazociąg wysokiego ciśnienia $\varnothing 225 - \varnothing 250$
- Gazociąg miejski $\varnothing 90 - \varnothing 225$
- Stacja redukcyjno-pomiarowa
- Zabytek

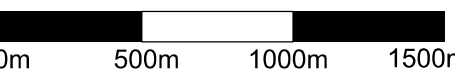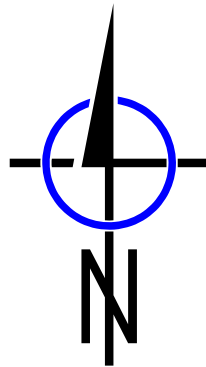

**Generalna Dyrekcja
Dróg Krajowych i Autostrad**
Oddział w Białymstoku

Oddział w Białymstoku
ul. Zwycięstwa 2
15-703 Białystok
Tel.: 85 664 58 50
Fax: 85 651 37 83

Schuessler-Plan
Schuessler-Plan Inżynierzy Sp. z o.o.
Al. Jerozolimskie 96
00-807 Warszawa
warszawa@schuessler-plan.com
Tel.: 022 41 91 400
Fax: 022 41 91 401

Nazwa przedsięwzięcia:

Opracowanie Studium Techniczno – Ekonomiczno – Środowiskowego z elementami Koncepcji Programowej dla zadania „Budowa obwodnicy Zambrowa w ciągu dróg krajowych nr 63 i 66”

Nazwa etapu:

Uprozczone Studium Korytarzowe

Nazwa tomu:

Część Techniczna Drogowa

Nazwa rysunku:

Plan Orientacyjny

Skala:

1:25 000

Data:

05.2021

Nazwa pliku:

ZAM-D-orientacja-25k.dgn

Nr etapu:

I

Nr tomu:

B

Nr rysunku:

0.00

WERSJA ROBOCZA