


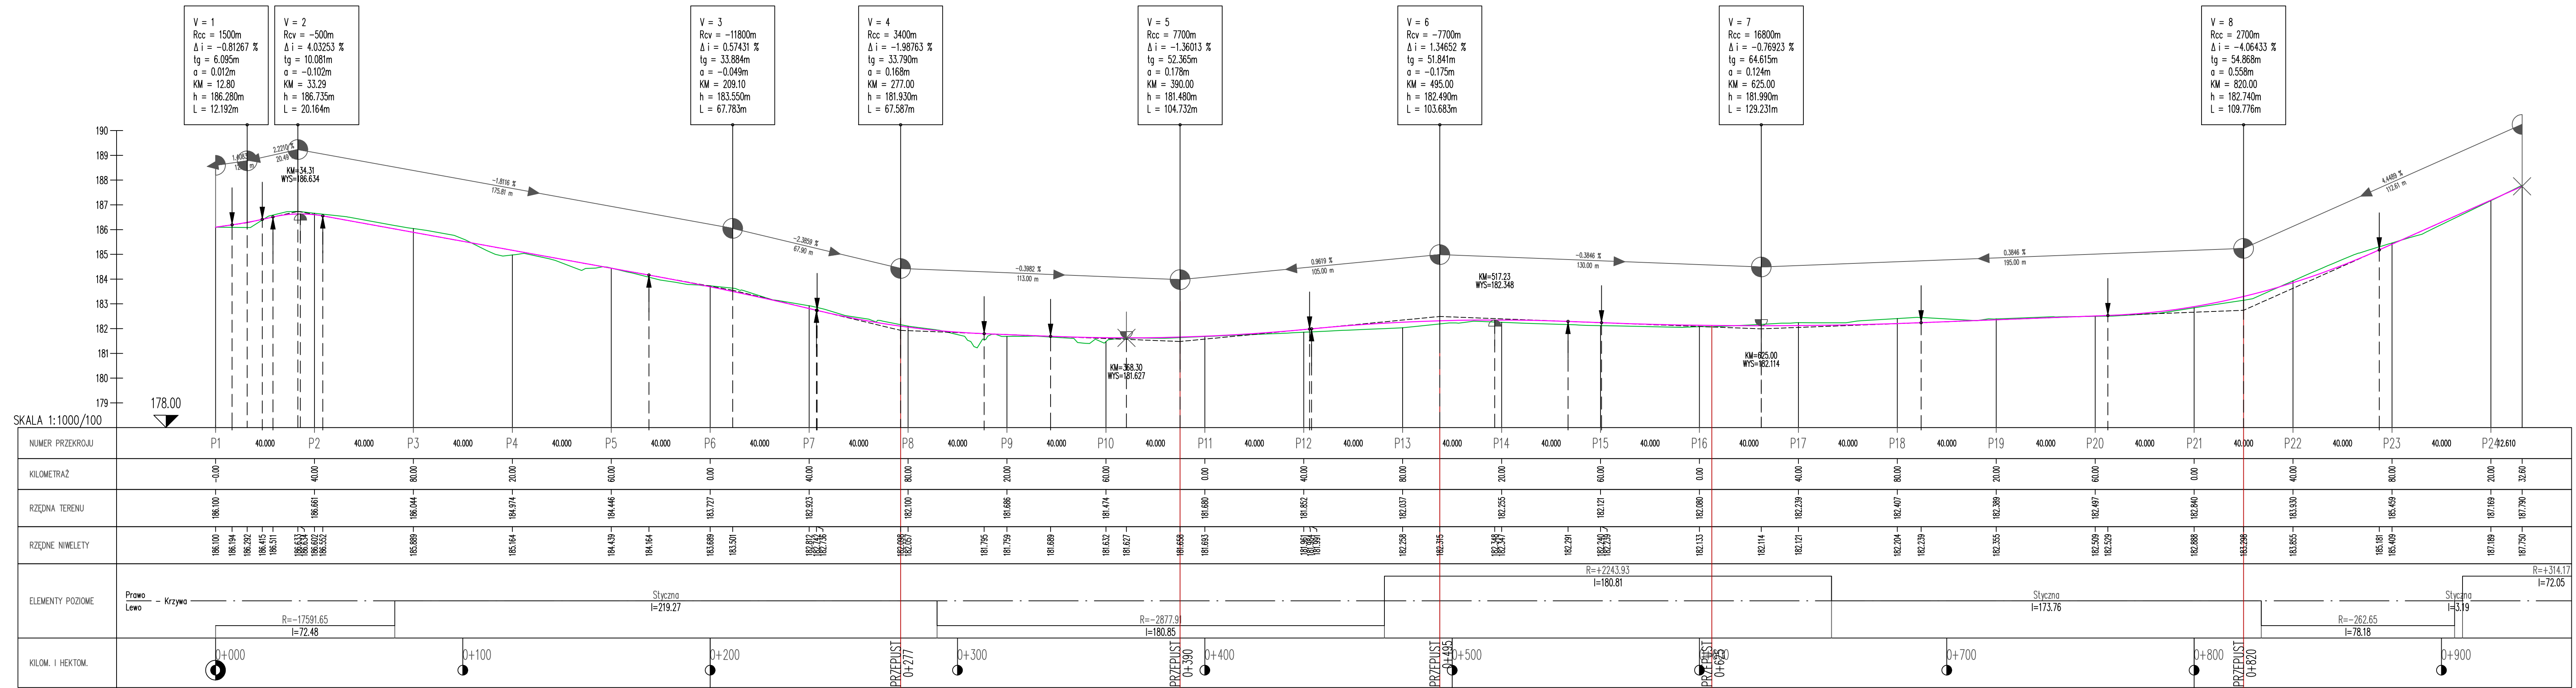

PROFIL PODŁUŻNY
Remont drogi gminnej nr 310011T-ul. Zarzecze w miejscowości Szewna
w km 0+000 do km 0+990

LEGENDA:

- Niweleta drogi
- poziom istniejącego terenu
- przepusty