


Przekrój B - B - (etap II)

Przekrój A-A - (etap II)

pas ruche

ZBROJENIE NADBETONU PŁYTY GŁOWNEJ - (etap II)

Skala 1:2

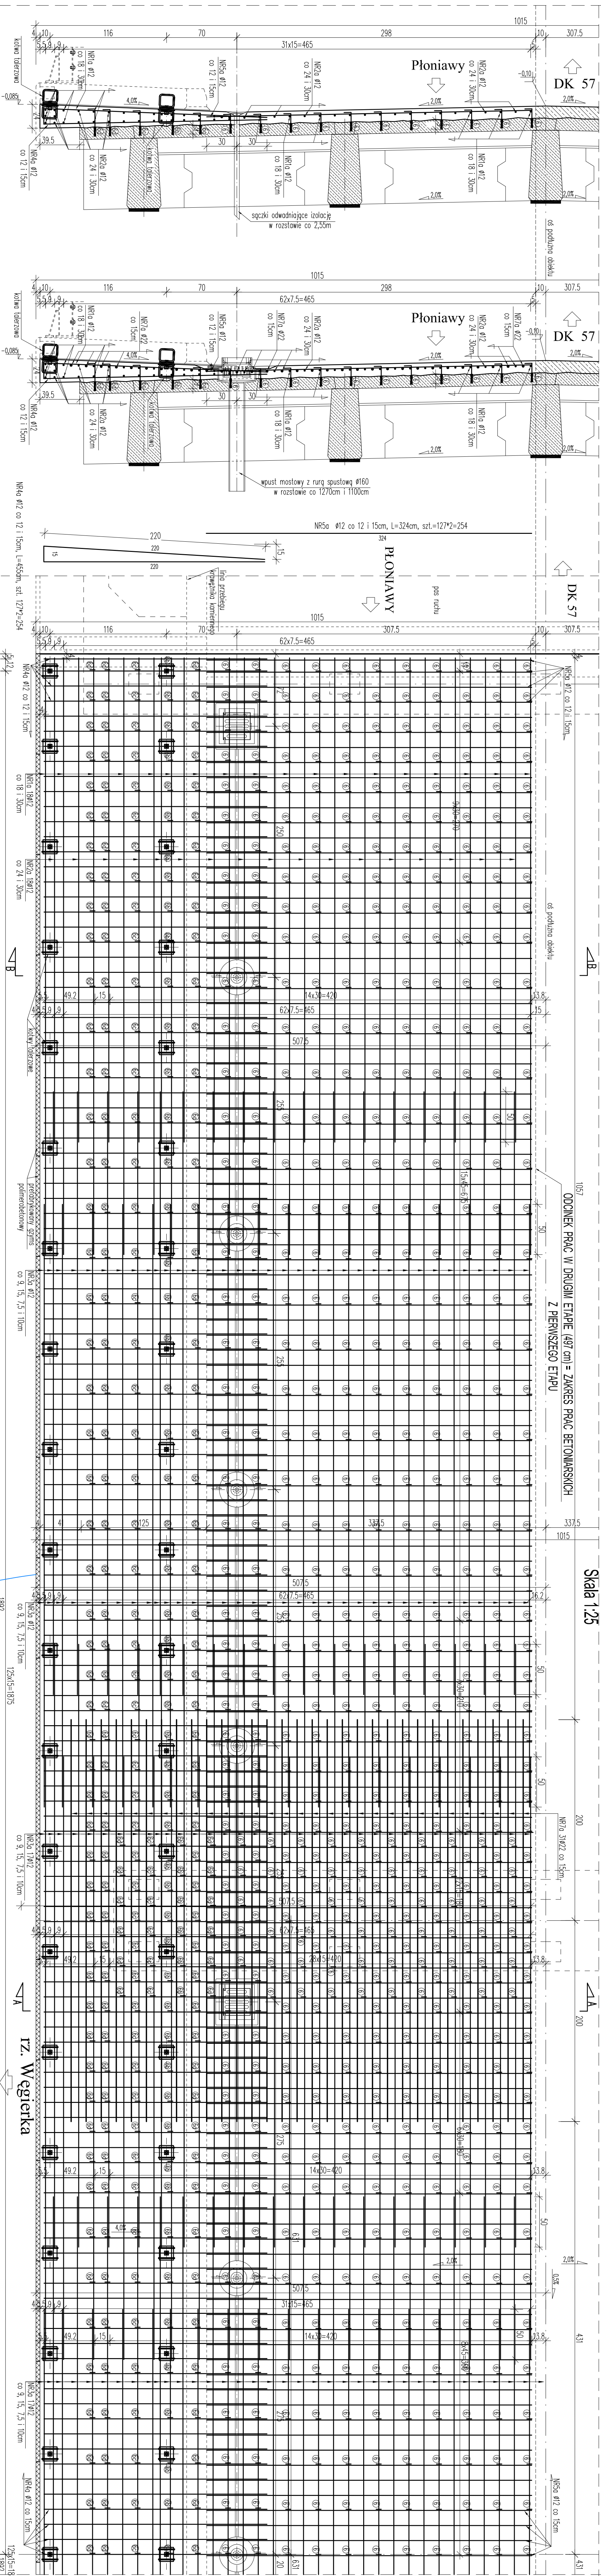

Uwaga!

- 1) STAL ZBROJENIOWA (A-II) IN BSt 500S
- 2) STAL dla pręty w II-III etapie $\sigma = 4796 \text{ kg/cm}^2$
- 3) I OB. BETONU:
- 4) pręta główna B-35
- 5) dla pręty w II-III etapie $V = 29,5 \text{ m}^3$
- 6) Minimalna odległość prętków 3cm
- 7) Pręty wymiarowane w osiach
- 8) Wpust mostowy - 4szt
- 9) 6) Szaki odważające izolację - 1 szt
- 10) 7) Kowki telazewiedza pręty w II-III etapie $\sigma = 972 = 78 \text{ sz}$
- 11) * Przy osadzaniu wpustu danego typu należy zmierzyć grubość pręta osadzanego kładkiem wpustu. W przypadku gdy bę on nie mieści się do 18cm należy pręty lokalnie pogrubić

ZISTAVENIE STÁLI DĽA PLYTY NABELOTON (etap II)						
Nr	Srednija prečna prečna	Dugost	lisť	Kaznija dugost	prečna	
	[mm]	[mm]	[szl]	(4x110) BS.15005	[mm]	
				o1.2	o2.2	
1a	12	6,00	52	312,00		
2a	12	4,88	52	255,76		
3a	12	6,00	265	1 340,00		
4a	12	4,55	254	1 155,70		
5a	12	3,24	254	822,96		
6	12	0,22	1264	278,08		
6a	12	0,24	116	30,16		
6b	12	0,26	116	30,16		
6c	12	0,28	116	32,48		
6d	12	0,30	220	66,00		
7a	22	4,00	62	248,00		
Dugost [m]				4 548,96		248,00
Cyzaa plosťshovy [kg/m]				0,888		2,96
Cyzaa hrazu vyš.stredia [kg]				4 057,25		779,04
Cyzaa hrazu stavu				4 796		

Jednostka projektująca:	 Biuro Projektowo-konsultingowe "MOSTY" S.I.W.O.M.I.R. (042327374) 05-200 Włocławek, Kąkolniewski, ul. Wrocławska 25/075 tel. 0-42-910-3439, NIP 822-178-50-52, Regon 14055
Investor:	POWIAT KRAKOWSKI UL. RYNEK 1 05-200 MAKOWI MAZOWIECKI
Termin:	PRZEDŁOŻENIA DOSTĘPU PRZECIEZNIKI WIEDEGIERNE W ODCIEGU DROGI POWIATOWEJ NR 2133 W WŁ. KRASNIC
Nazwa zadaniowa:	PUŁTA GŁÓWNA - ZBROJENIE, MAREJONUL - [Etap II]

Stadium dokumentacji:	PR-VPM	Brzozka:	MOSTOWA
Wyszczególnienie	Imię i Nazwisko	Podpis	Nr. upr.
Projektował:	mgr inż. SŁAWOMIR LESZCZYŃSKI		MZU/24/P/010/06
Sprawdził:	mgr inż. TOMASZ KORDELA		MZU/1838/P/004/04
		Data	Skala
		XII. 2024	1:25
		Rys. nr	