


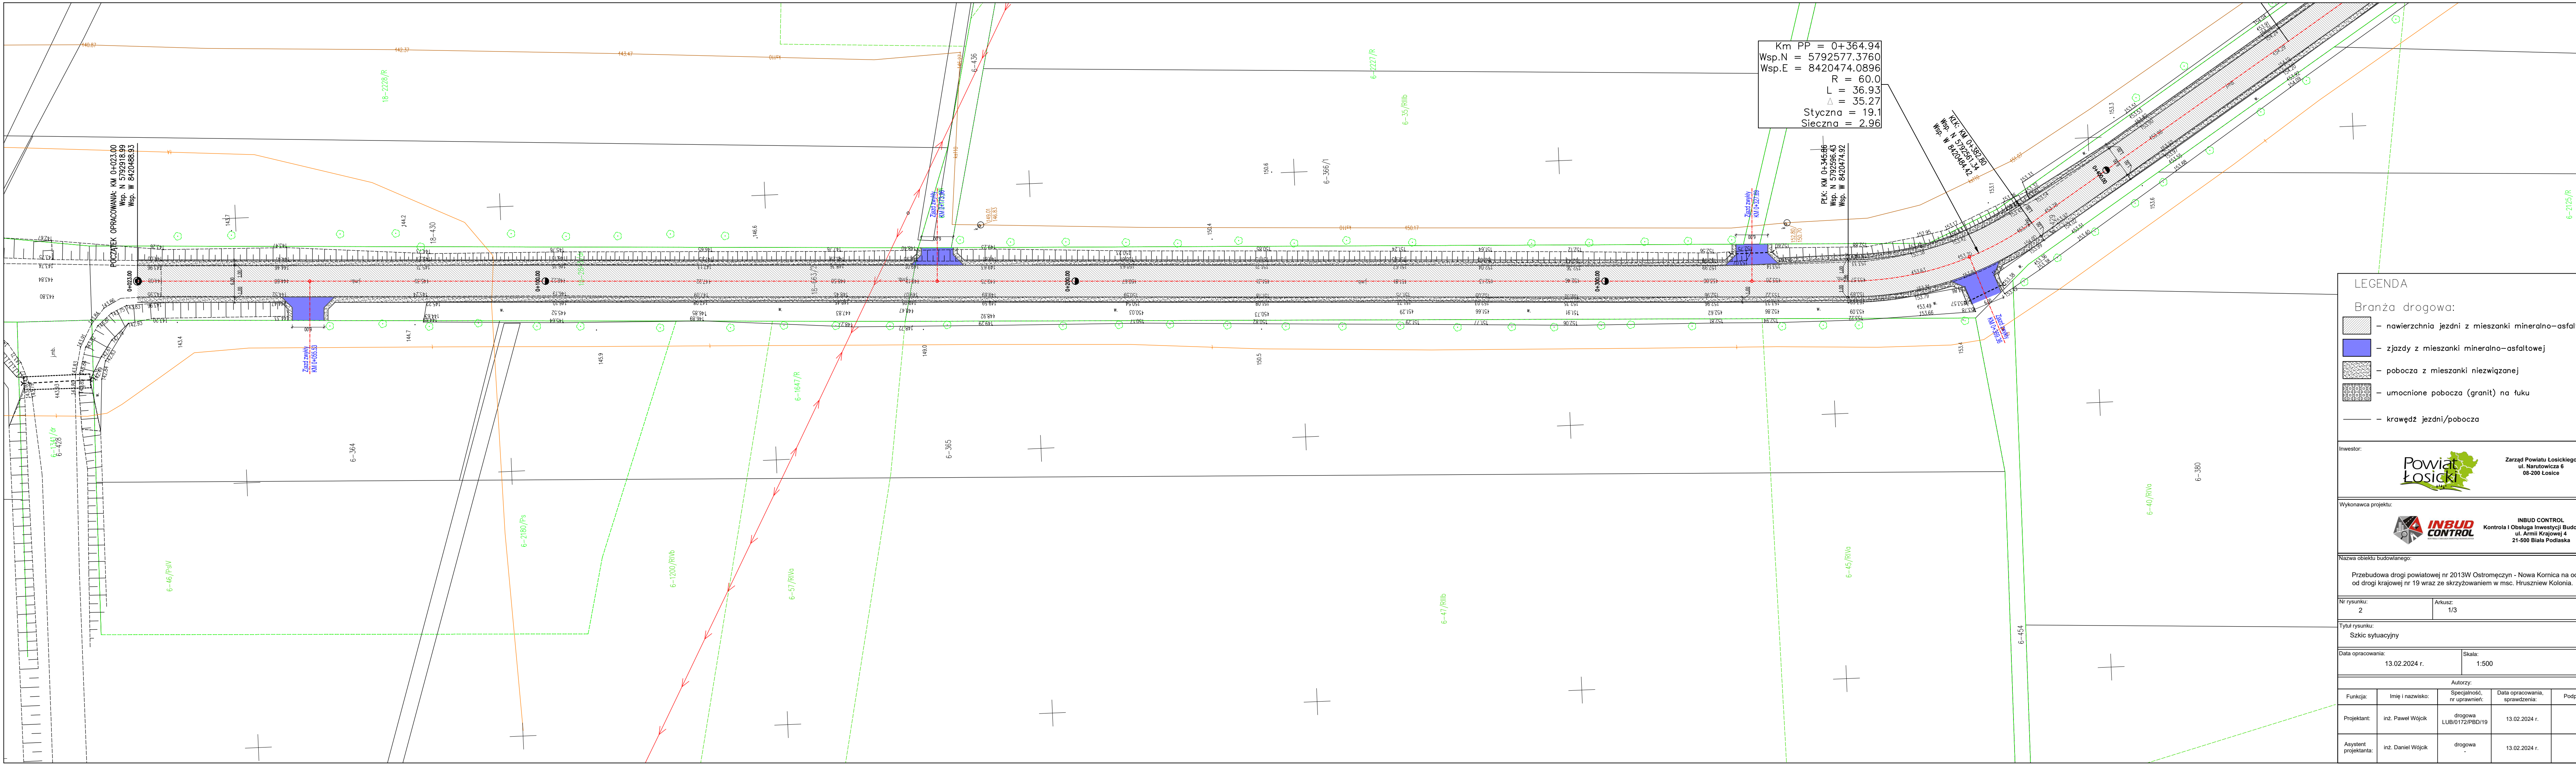

LEGENDA

Branża drogowa:

- nawierzchnia jezdni z mieszanki mineralno-asfaltowej
- zjazdy z mieszanki mineralno-asfaltowej
- pobocza z mieszanki niezwiązanej
- umocnione pobocza (granit) na łuku
- krawężń jezdni/pobocza

Inwestor:

Powiat Łosicki

Zarząd Powiatu Łosickiego
ul. Narutowicza 8
08-200 Łosice

Wykonawca projektu:

INBUD CONTROL

INBUD CONTROL
Kontrola i Obsługa Inwestycji Budowlanych
ul. Armii Krajowej 4
21-500 Biała Podlaska

Nazwa obiektu budowlanego:

Przebudowa drogi powiatowej nr 2013W Ostromęczyn - Nowa Kornica na odcinku od drogi krajowej nr 19 wraz ze skrzyżowaniem w msc. Hruszniew Kolonia.

Nr rysunku: 2

Arkusz: 1/3

Tytuł rysunku:

Szkie sytuacyjny

Data opracowania: 13.02.2024 r.

Skala: 1:500

Autorzy:				
Funkcja:	Imię i nazwisko:	Specjalność, nr uprawnień:	Data opracowania, sprawdzenia:	Podpis:
Projektant:	inż. Paweł Wójcik	drogowa LUB/0172/PBD/19	13.02.2024 r.	
Asystent projektanta:	inż. Daniel Wójcik	drogowa	13.02.2024 r.	