


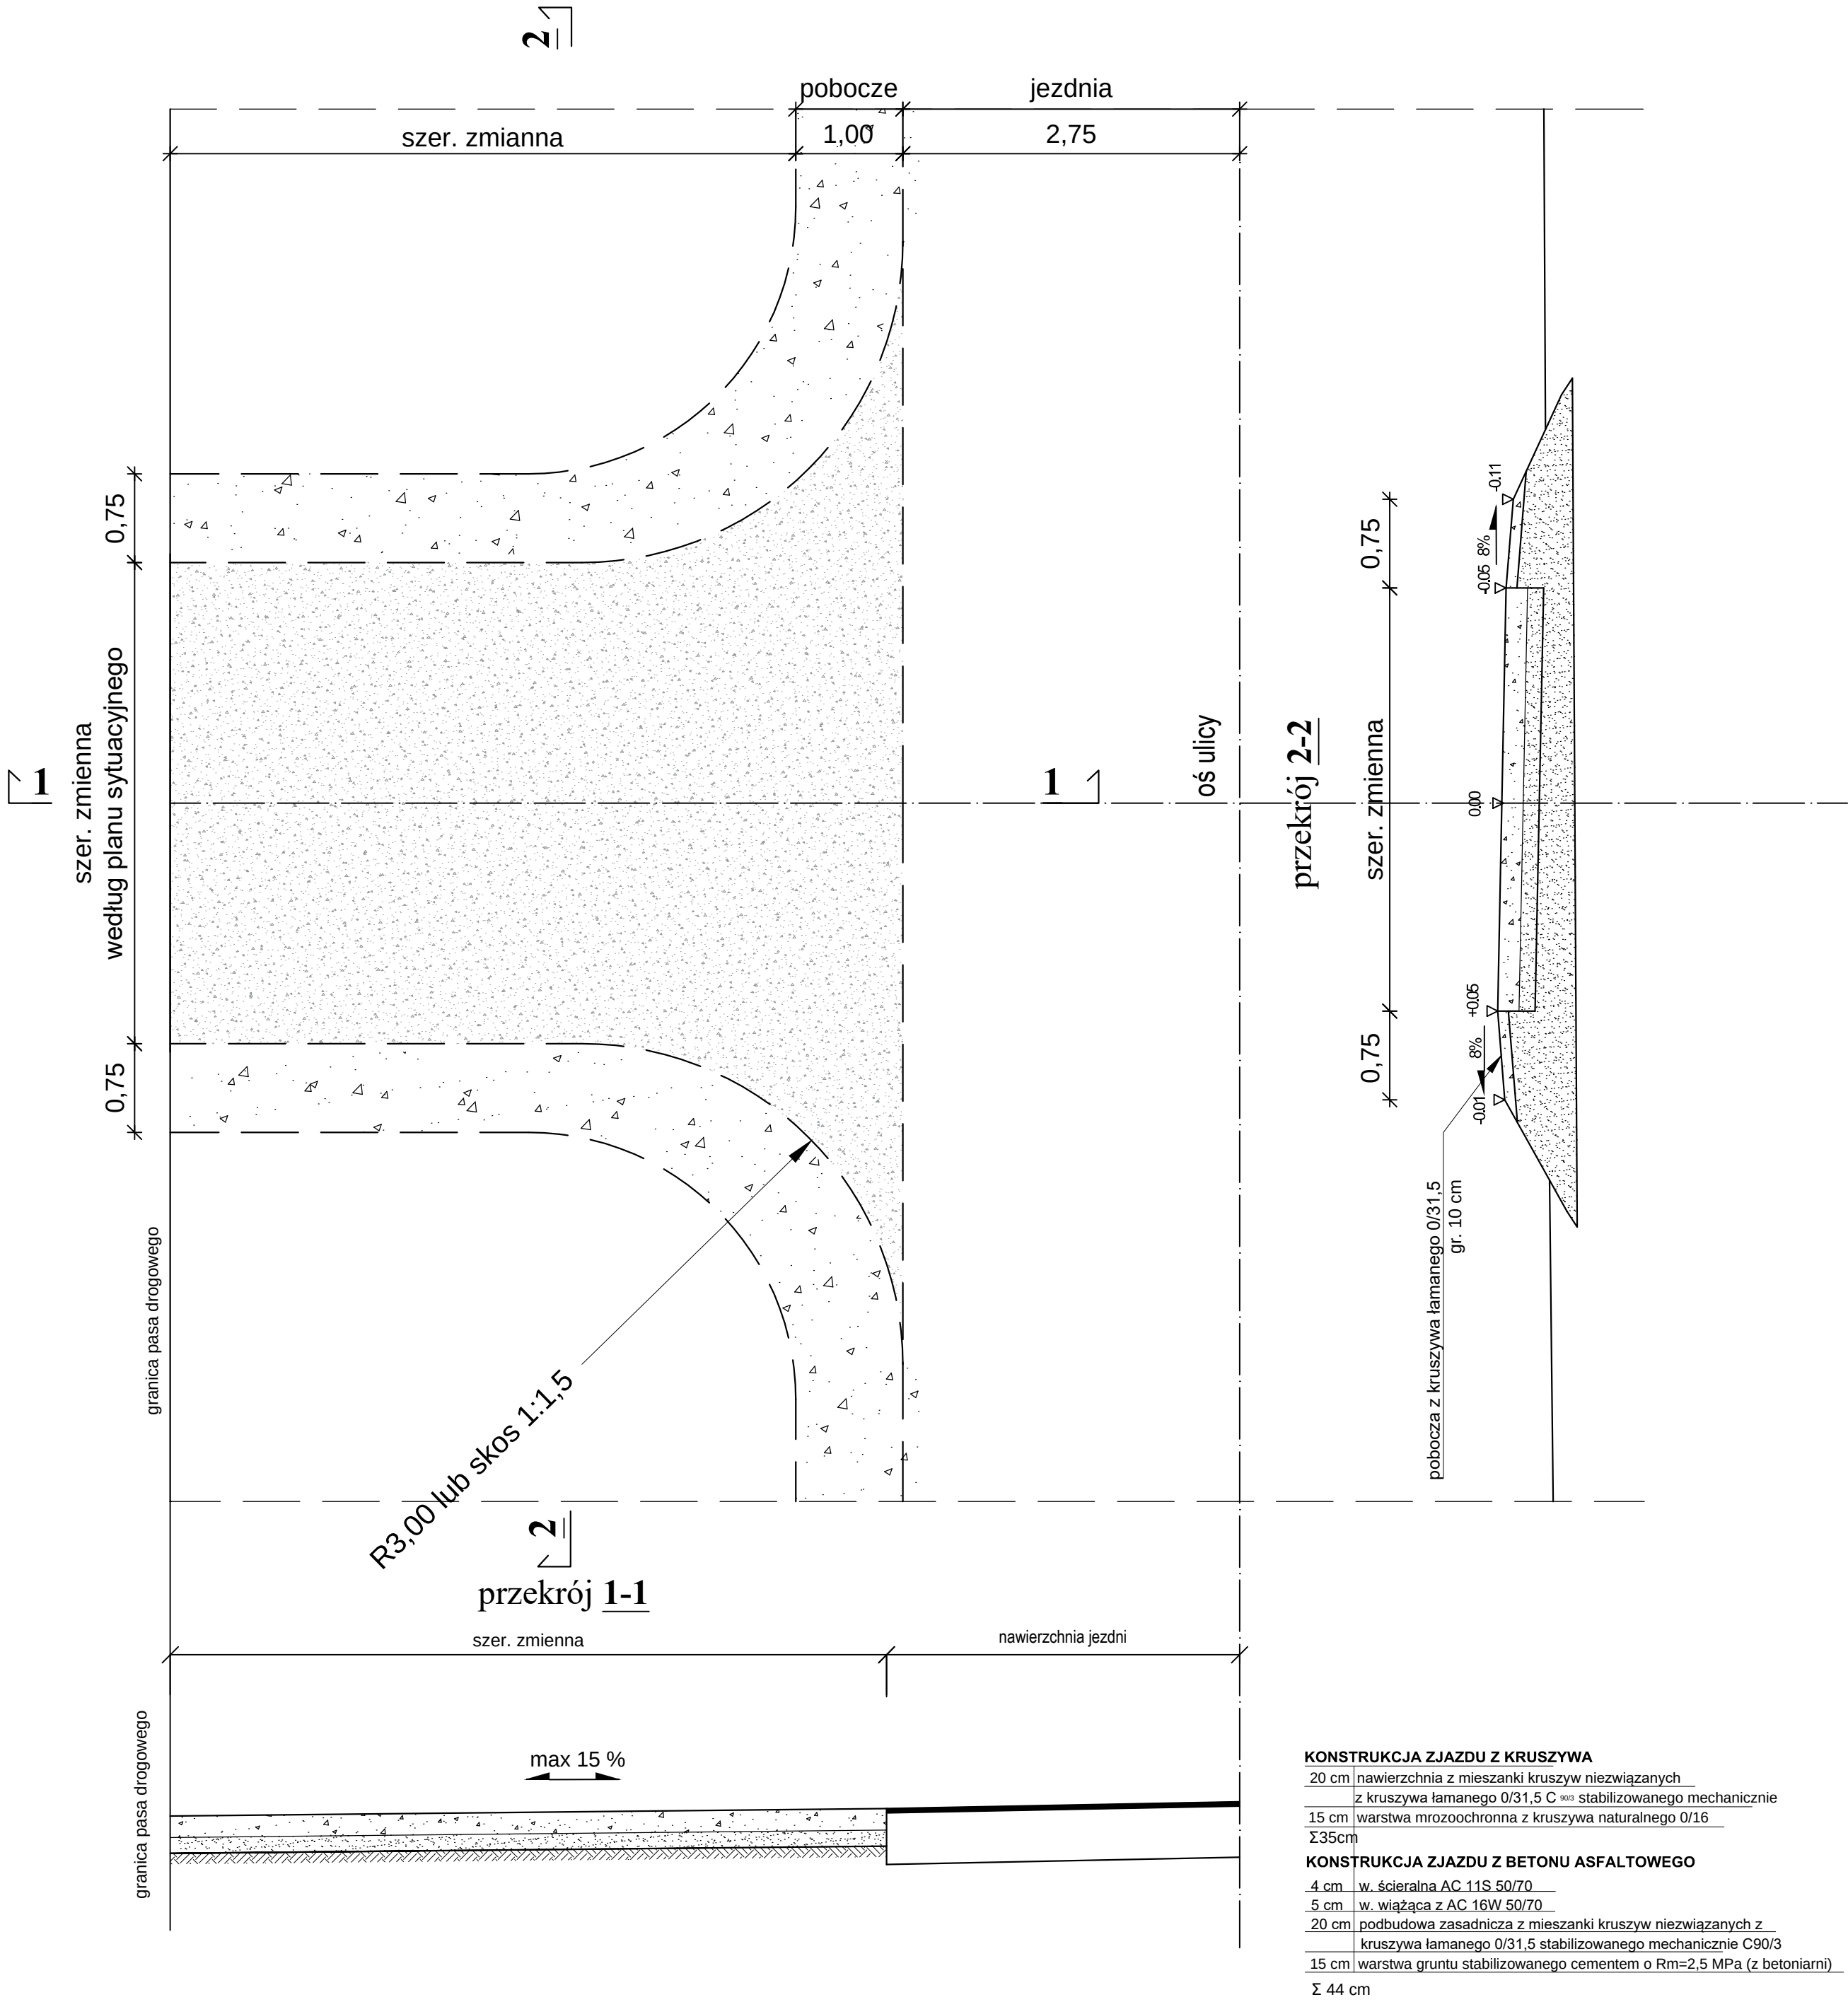

KONSTRUKCJA ZJAZDU Z KRUSZYWA
20 cm nawierzchnia z mieszanki kruszyw niezwiązanych z kruszywa łamanego 0/31,5 C₉₀₀ stabilizowanego mechanicznie
15 cm warstwa mrozochronna z kruszywa naturalnego 0/16
Σ 35 cm

KONSTRUKCJA ZJAZDU Z BETONU ASFALTOWEGO
4 cm w. ścieralna AC 11S 50/70
5 cm w. wiążąca z AC 16W 50/70
20 cm podbudowa zasadnicza z mieszanki kruszyw niezwiązanych z kruszywa łamanego 0/31,5 stabilizowanego mechanicznie C90/3
15 cm warstwa gruntu stabilizowanego cementem o Rm=2,5 MPa (z betoniarni)
Σ 44 cm

<u>INWESTOR:</u> POWIAT ŁOSICKI ul. Narutowicza 6 08-200 Łosice		<u>JEDNOSTKA PROJEKTOWANIA:</u>  Projekt Biuro Projektów Drogowych		<u>Piotr Szydłowski</u> ul. Krzyżówki 3 lok. U3 03-193 Warszawa tel. 506-426-712 e-mail: biuro@tmpprojekt.pl	
<u>NAZWA OBIEKTU BUDOWLANEGO:</u> Przebudowa drogi powiatowej nr 2012W od dr. nr 811 - Chybów - Litewniki Stare - Walim - Nowa Kornica w msc Nowe Litewniki					
<u>ADRES:</u> woj. mazowieckie, powiat łosicki, gmina Sarnaki					
<u>STADIUM:</u>		PROGRAM FUNKCJONALNO UŻYTKOWY		<u>BRANŻA:</u> DROGOWA	
<u>TYTUŁ RYSUNKU:</u> RYSUNEK ZJAZDU					<u>SKALA:</u> 1:50
<u>STANOWISKO:</u>	<u>IMIĘ I NAZWISKO:</u>	<u>SPECJALNOŚĆ:</u>	<u>NR UPRAWNIENI:</u>	<u>PODPIS:</u>	
Projektant	mgr inż. Tomasz Mikołajuk	Drogowa	LUB/0017/POOD/12		
<u>DATA:</u>	KWIECIEŃ 2024		<u>NR RYSUNKU:</u>	4	