




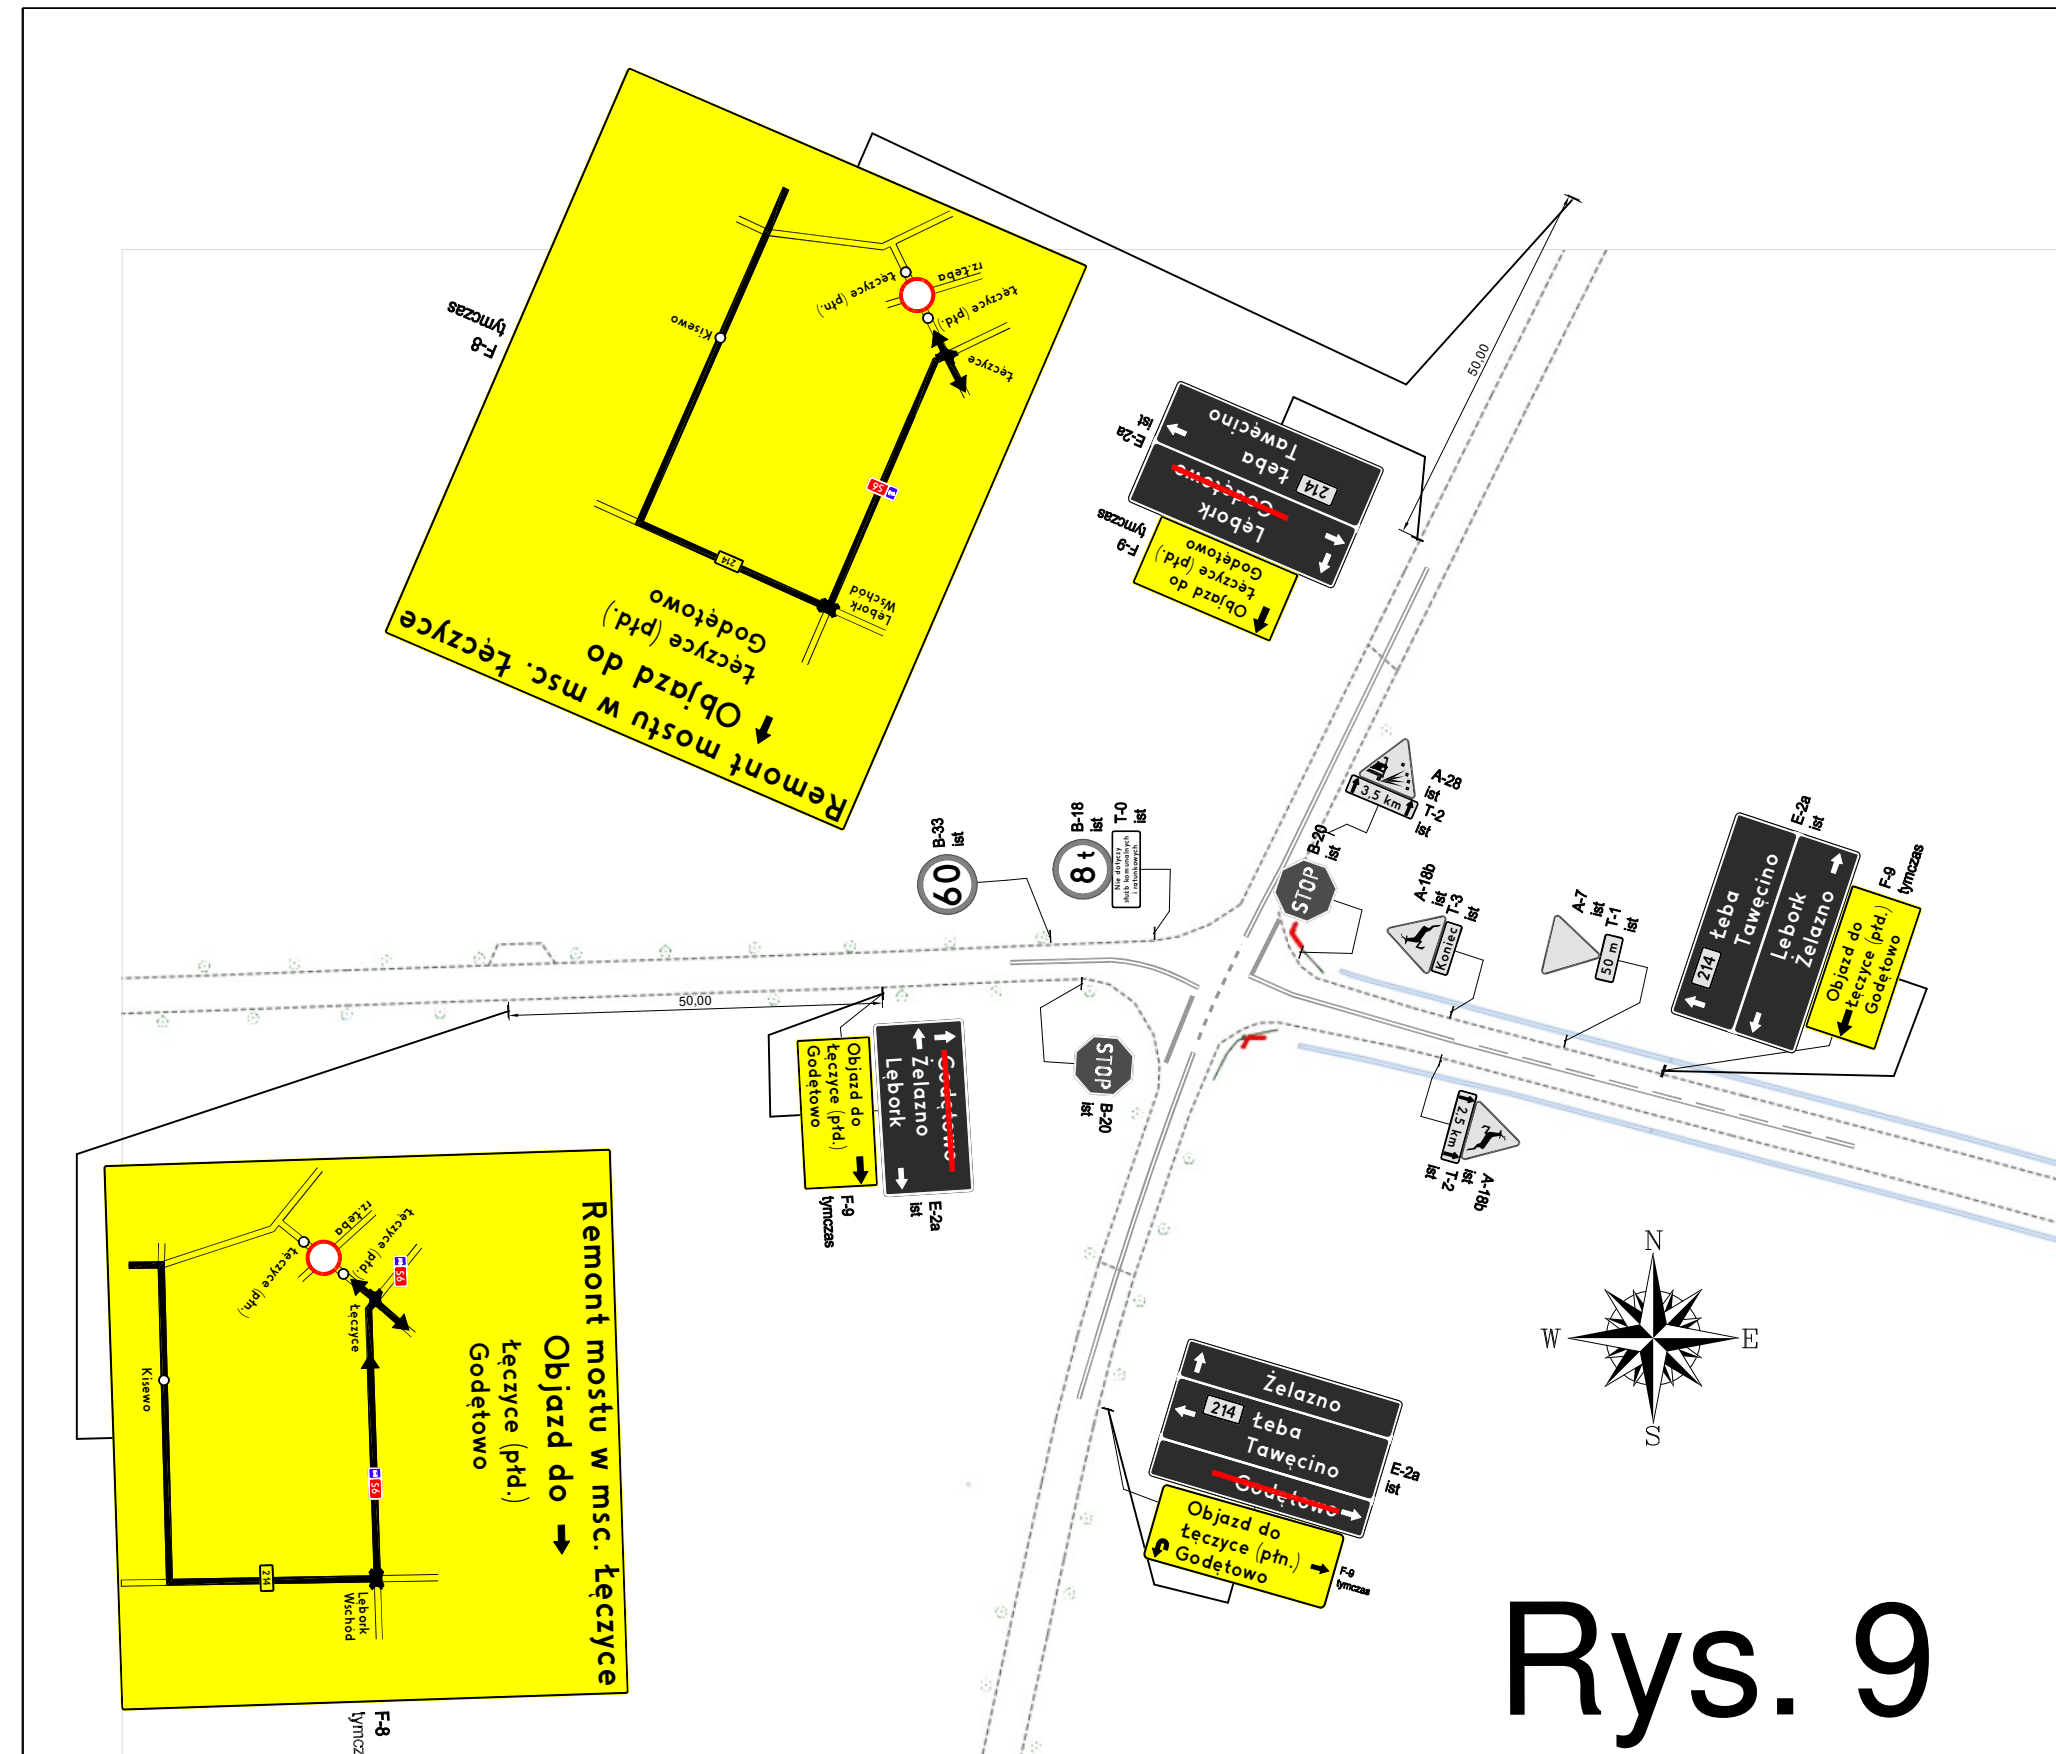

Rys. 9

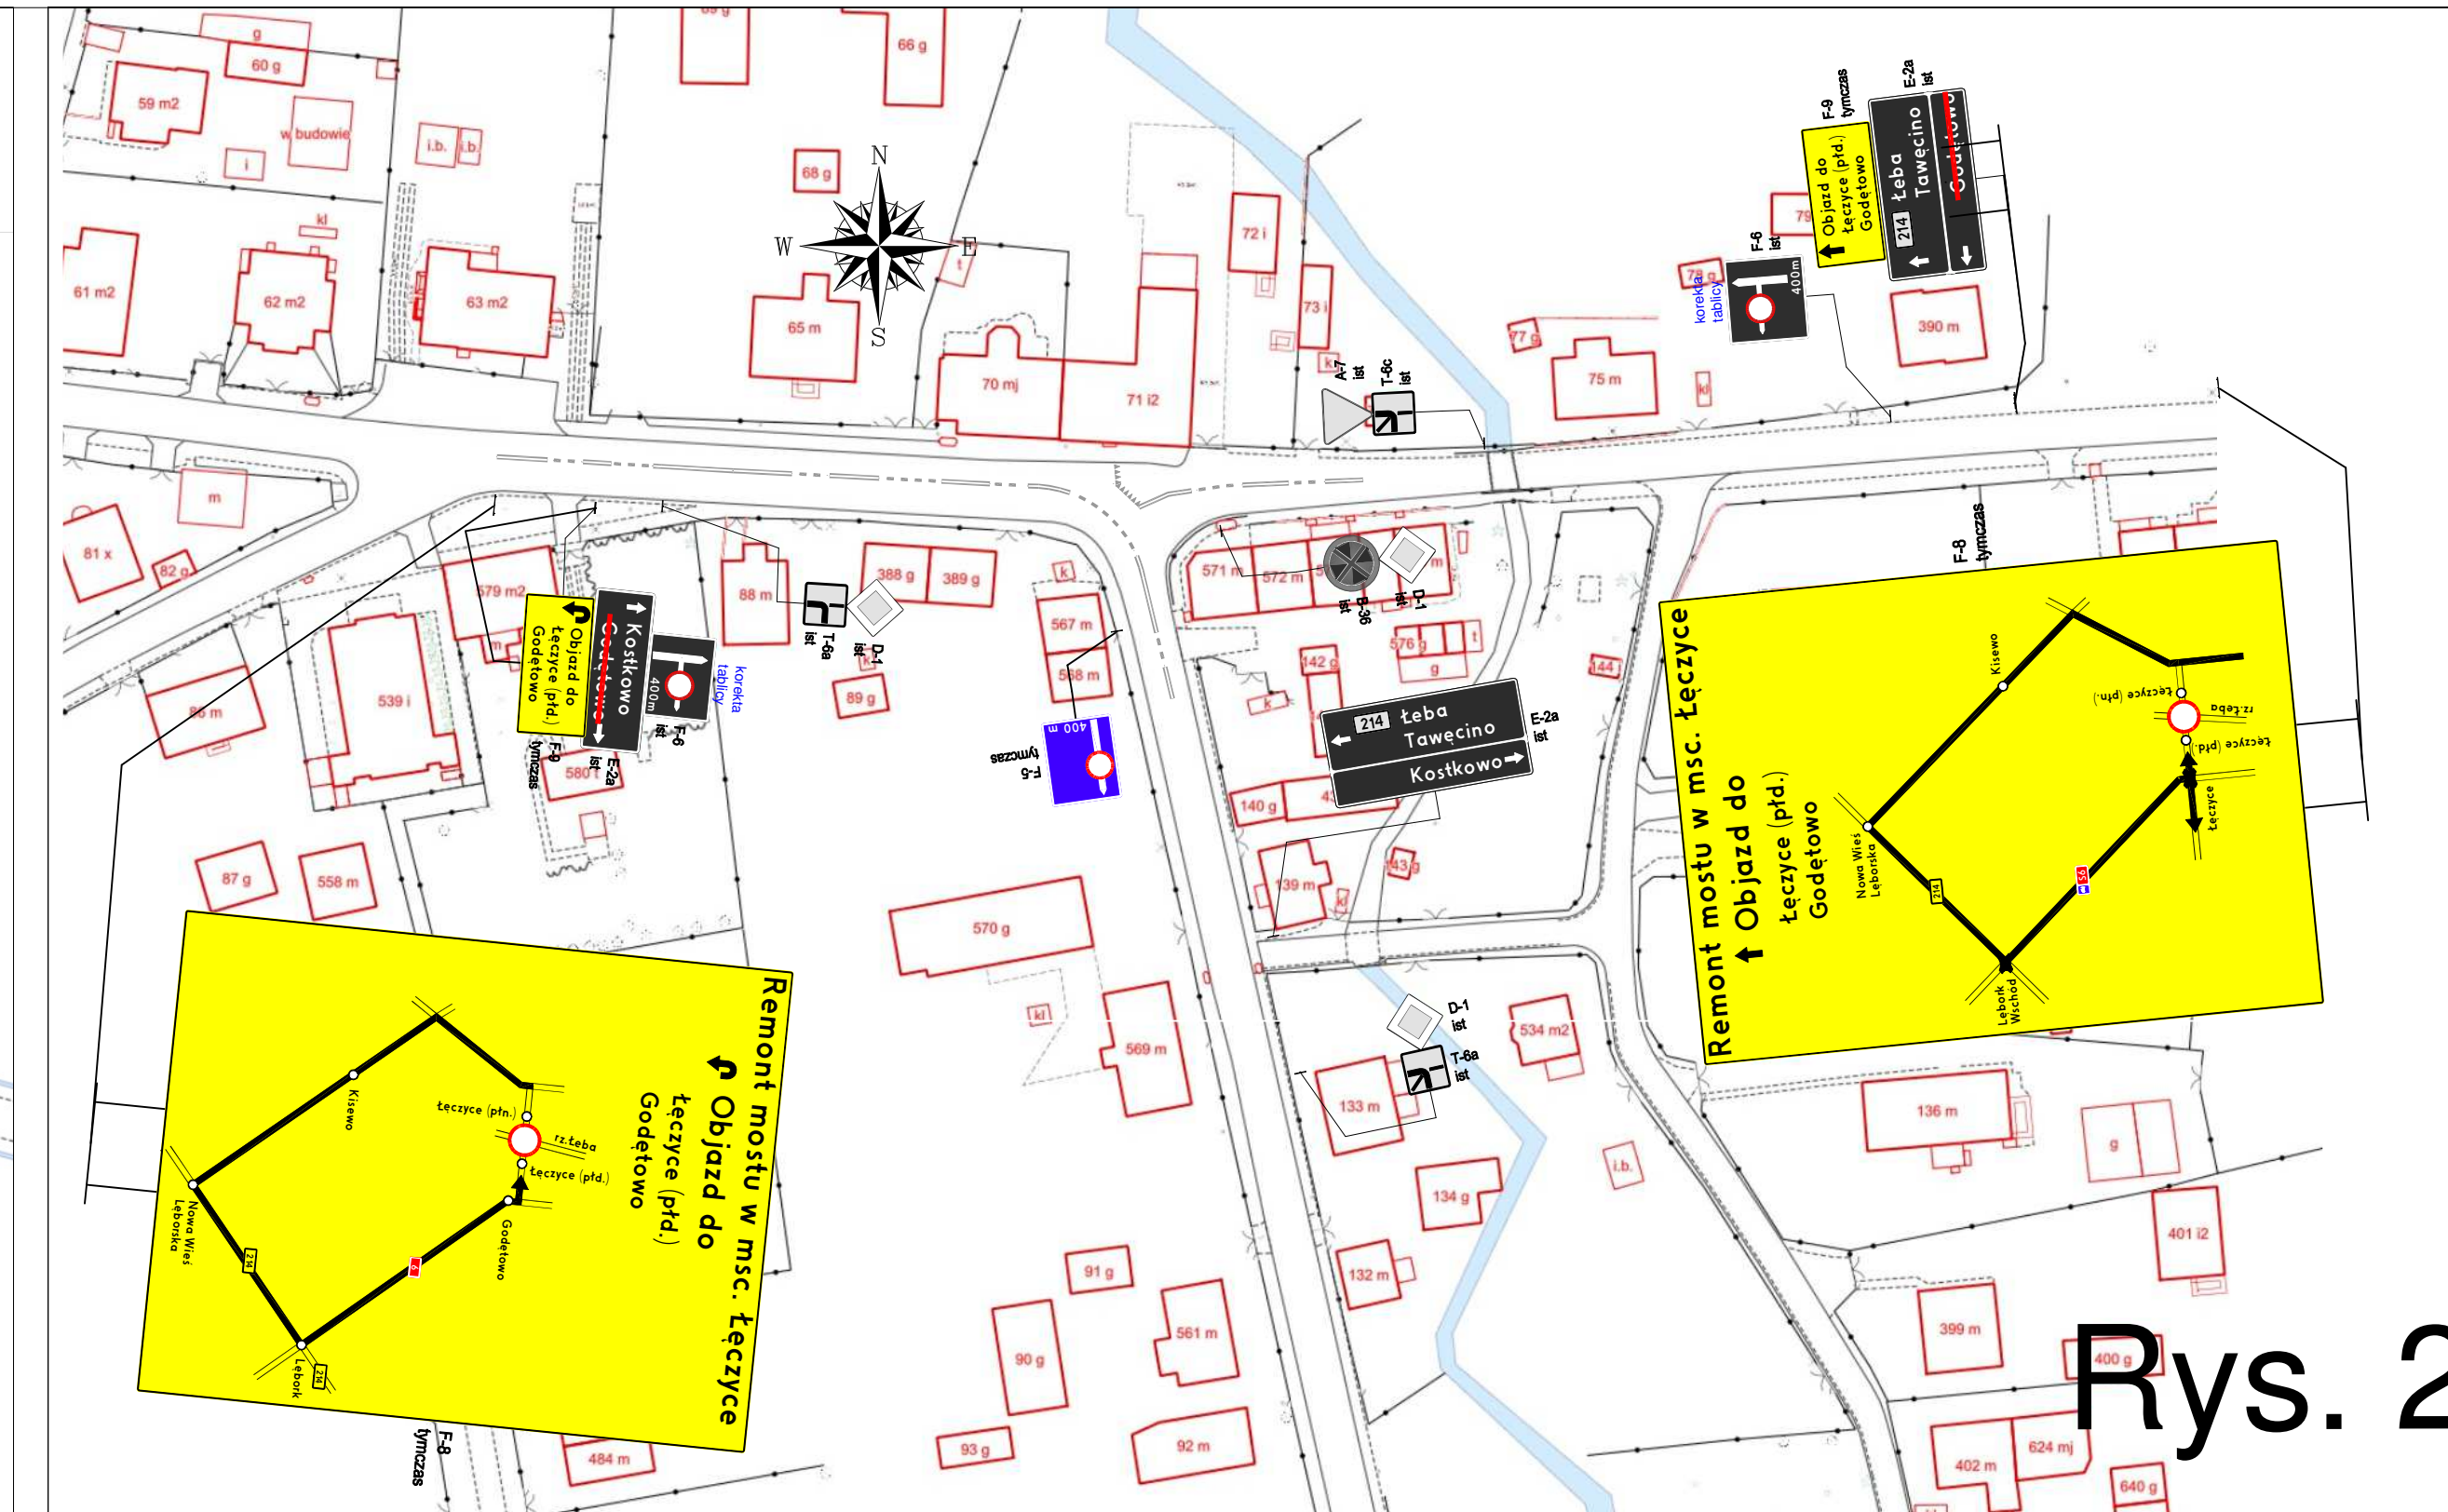


Rys. 2

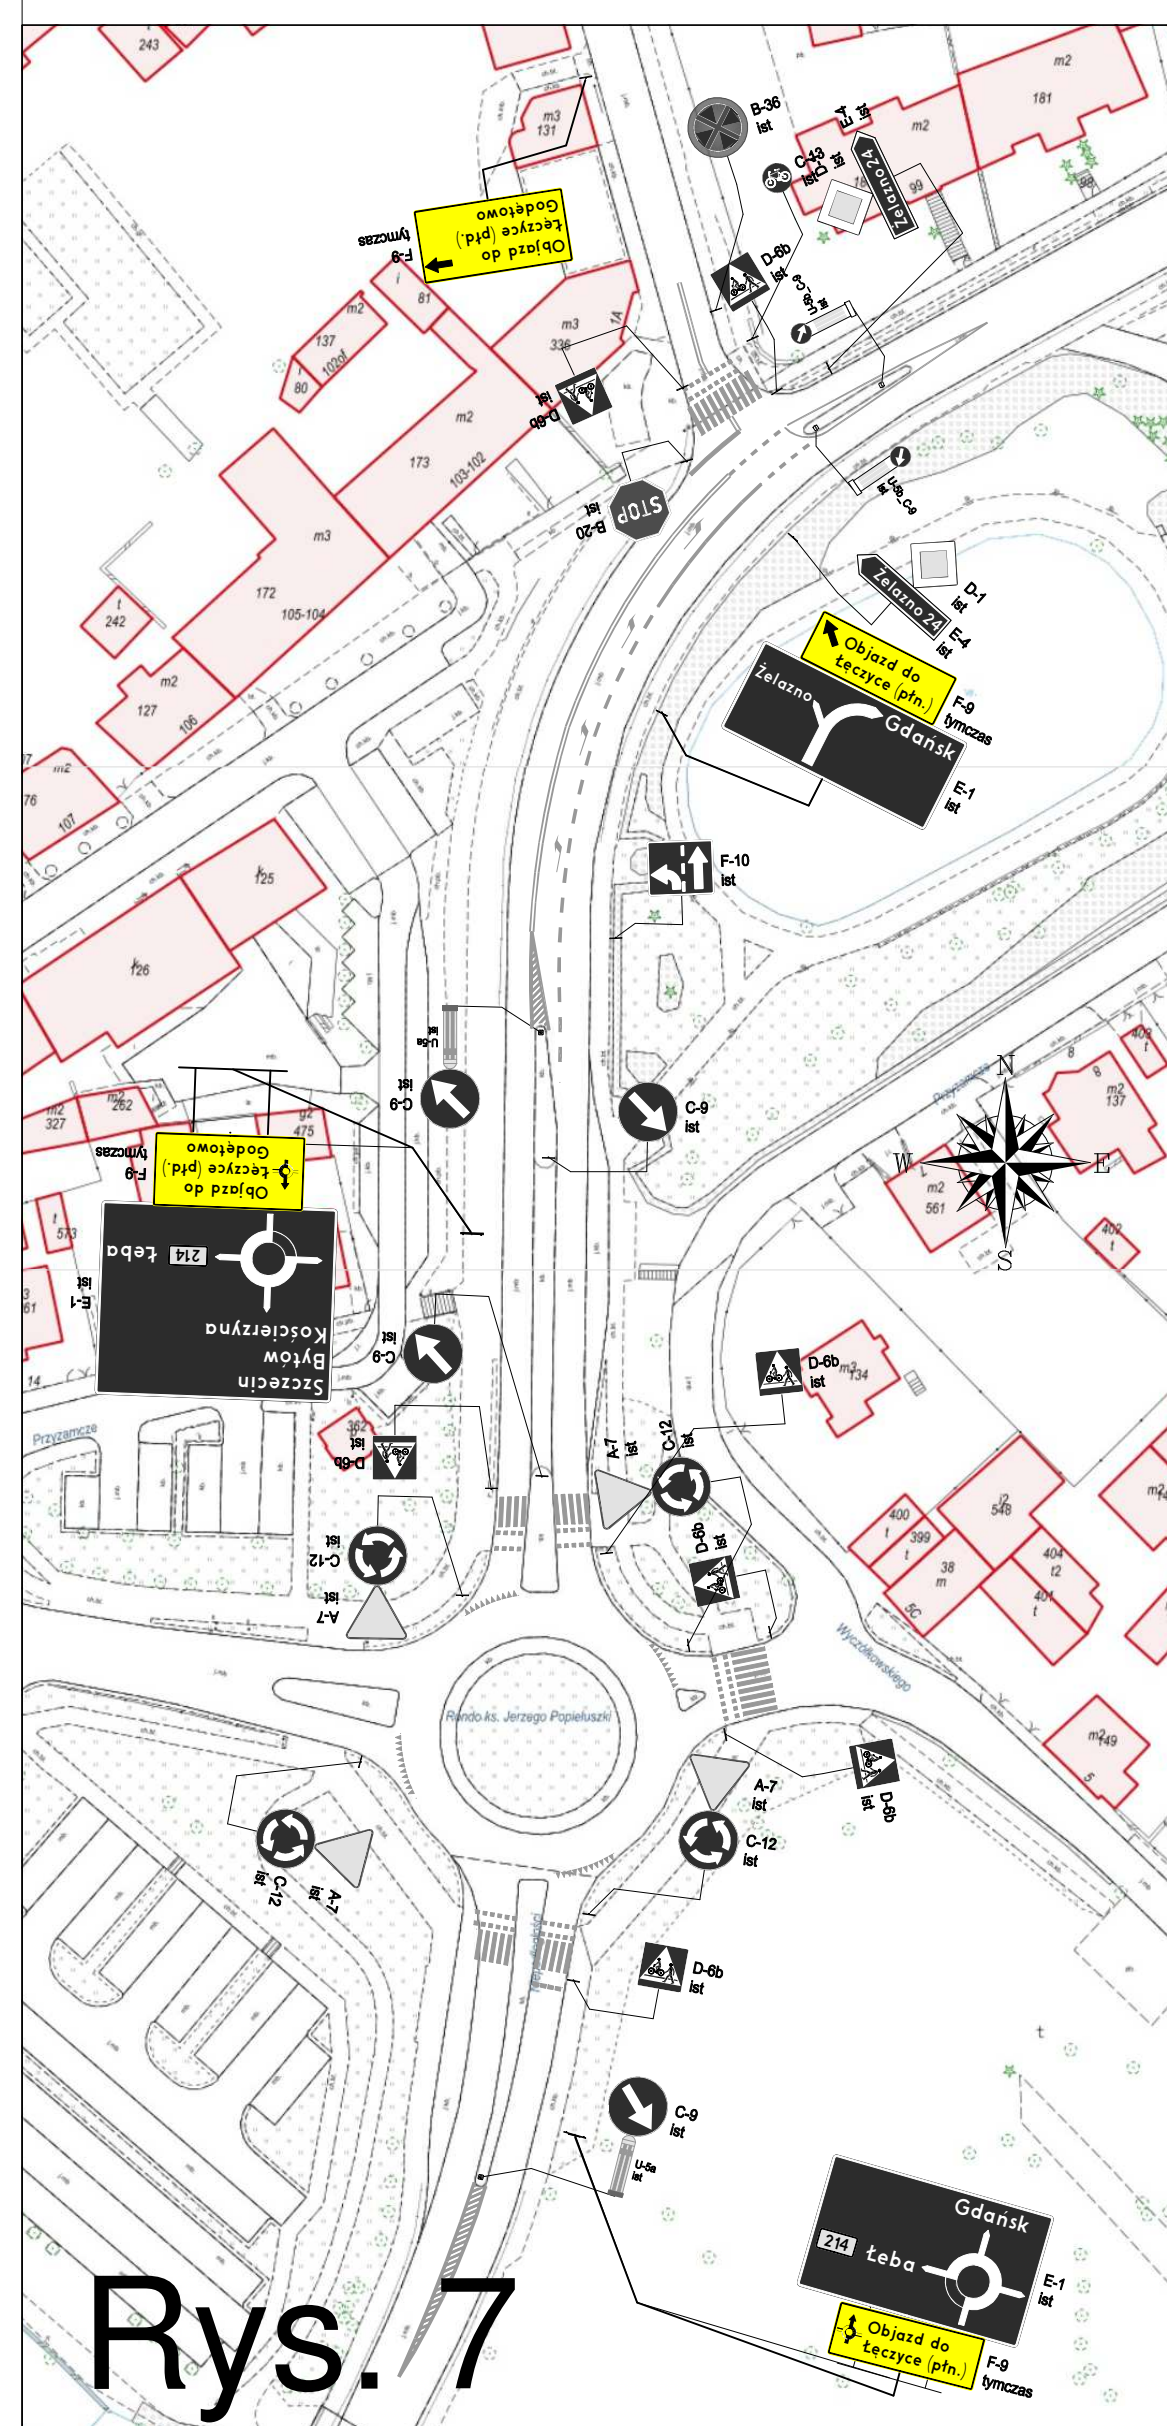


Rys. 7




Rys. 5

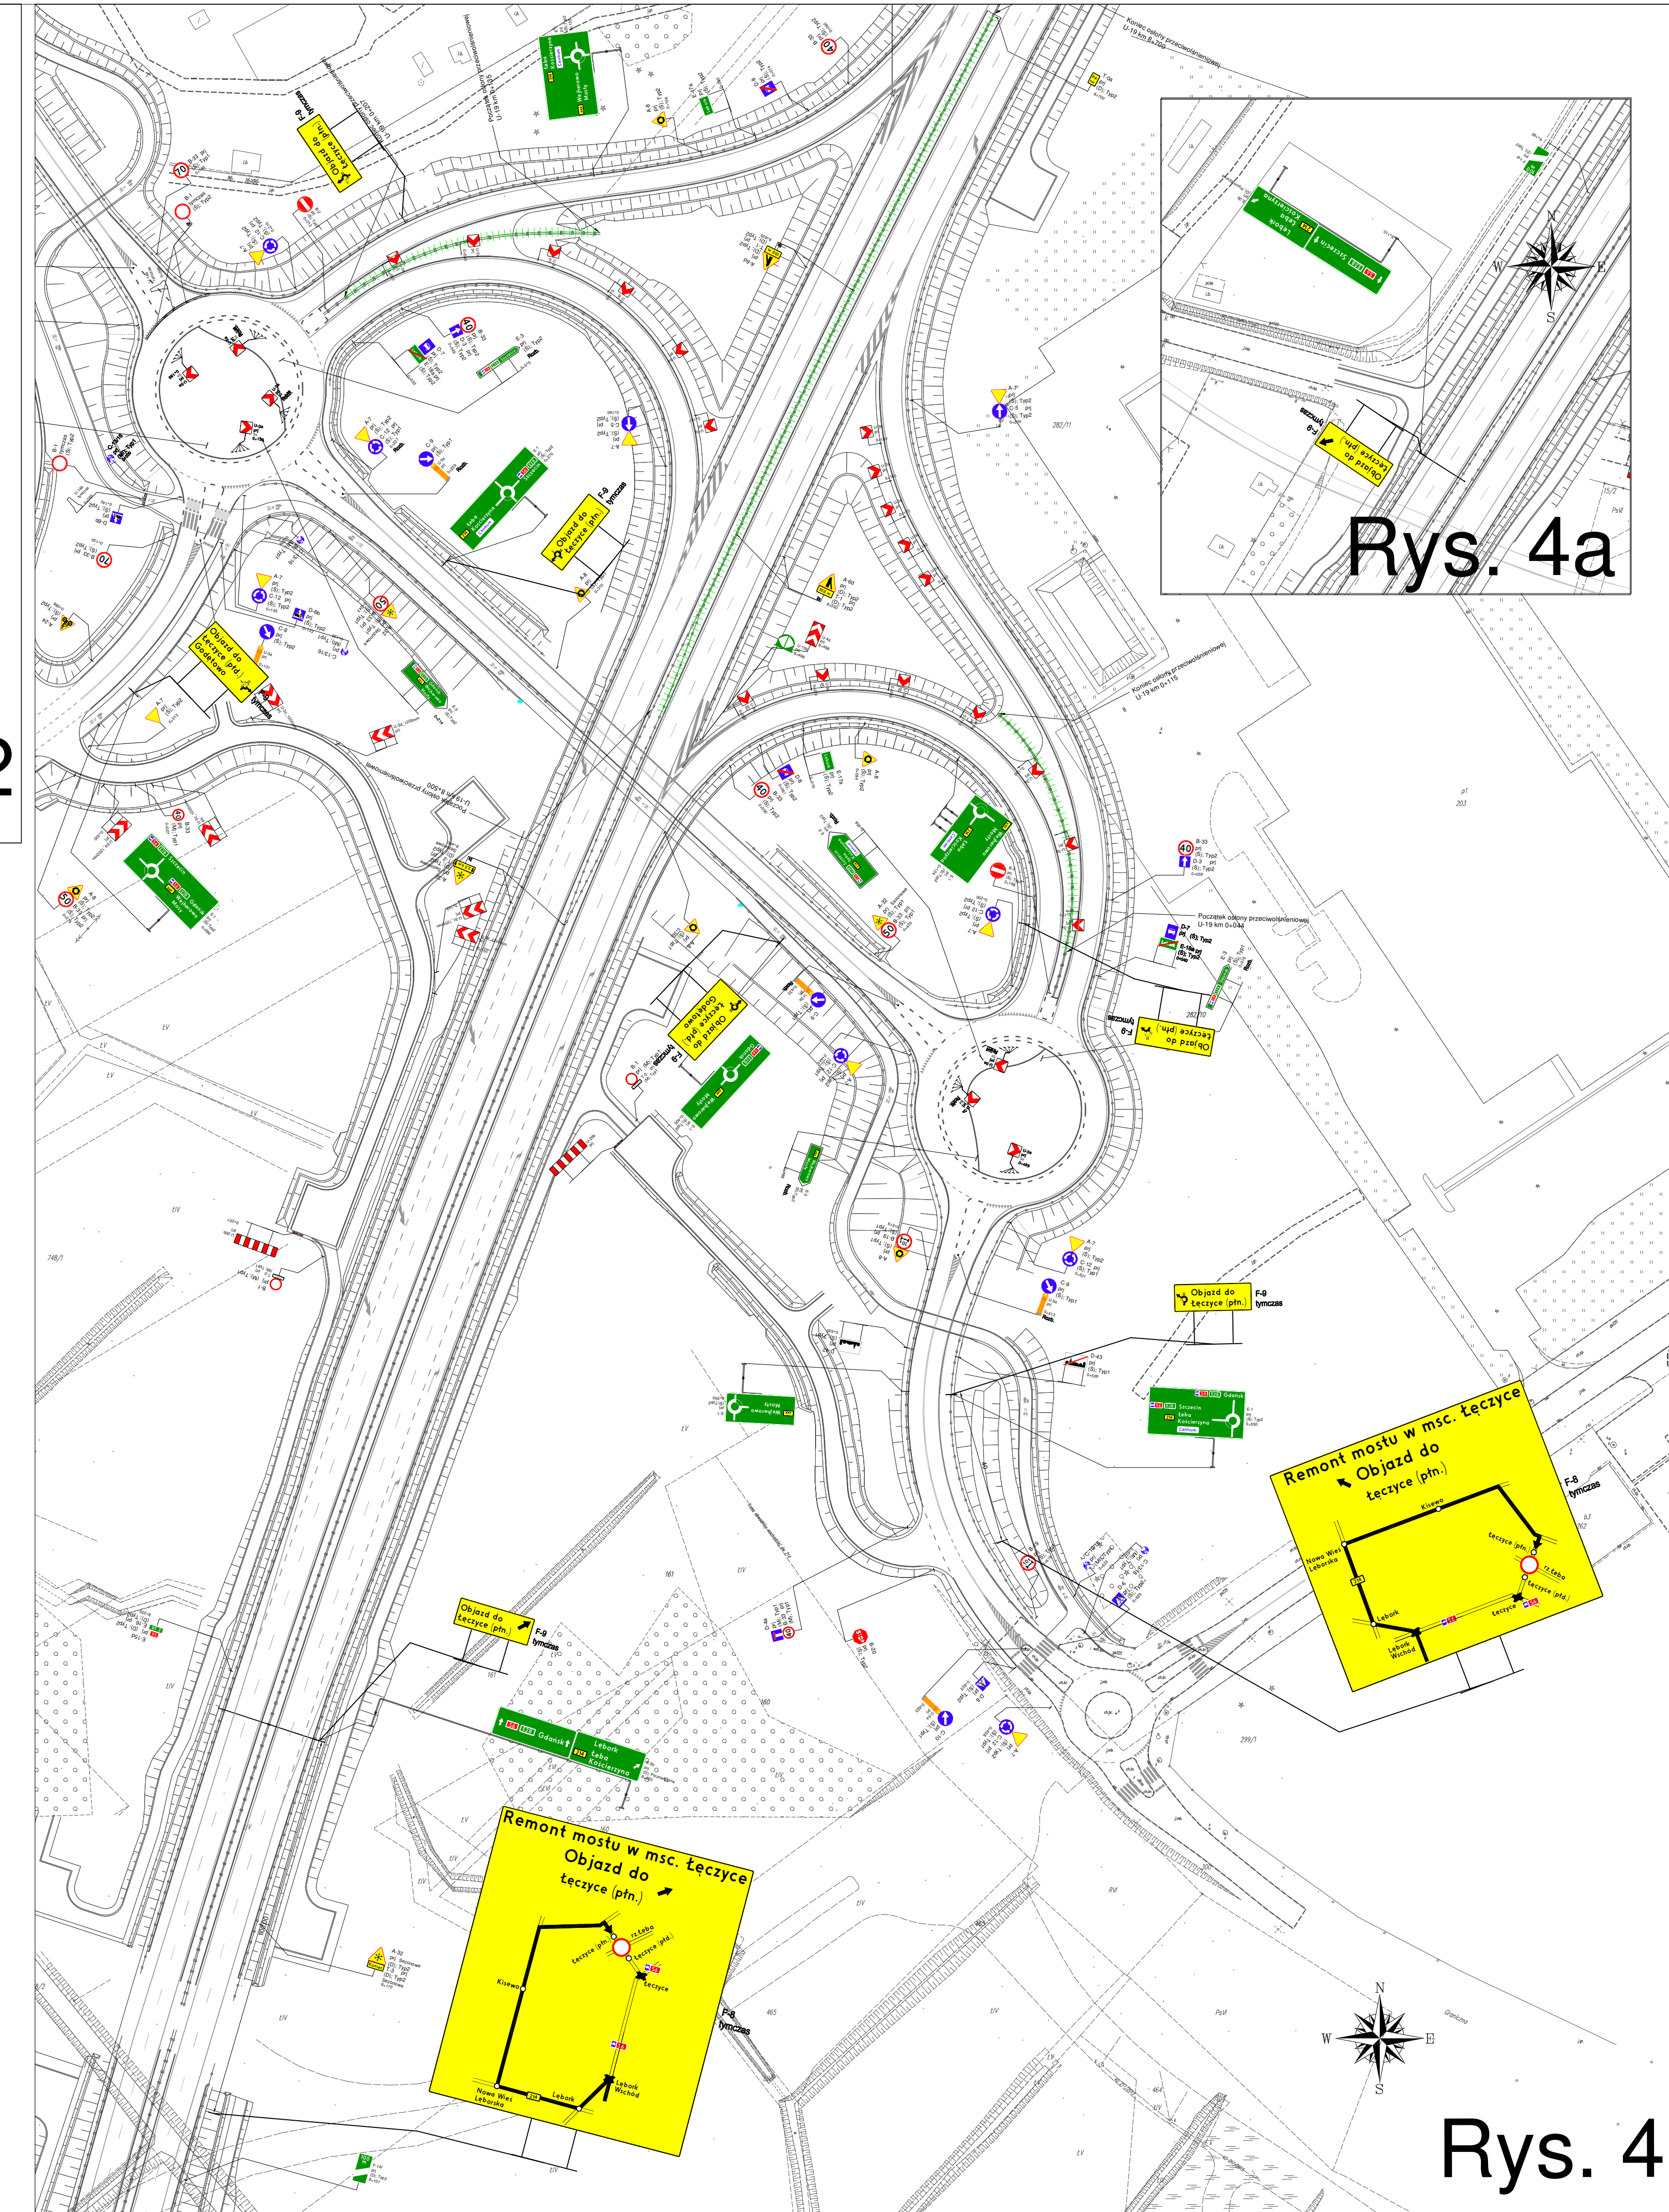


Rys. 4

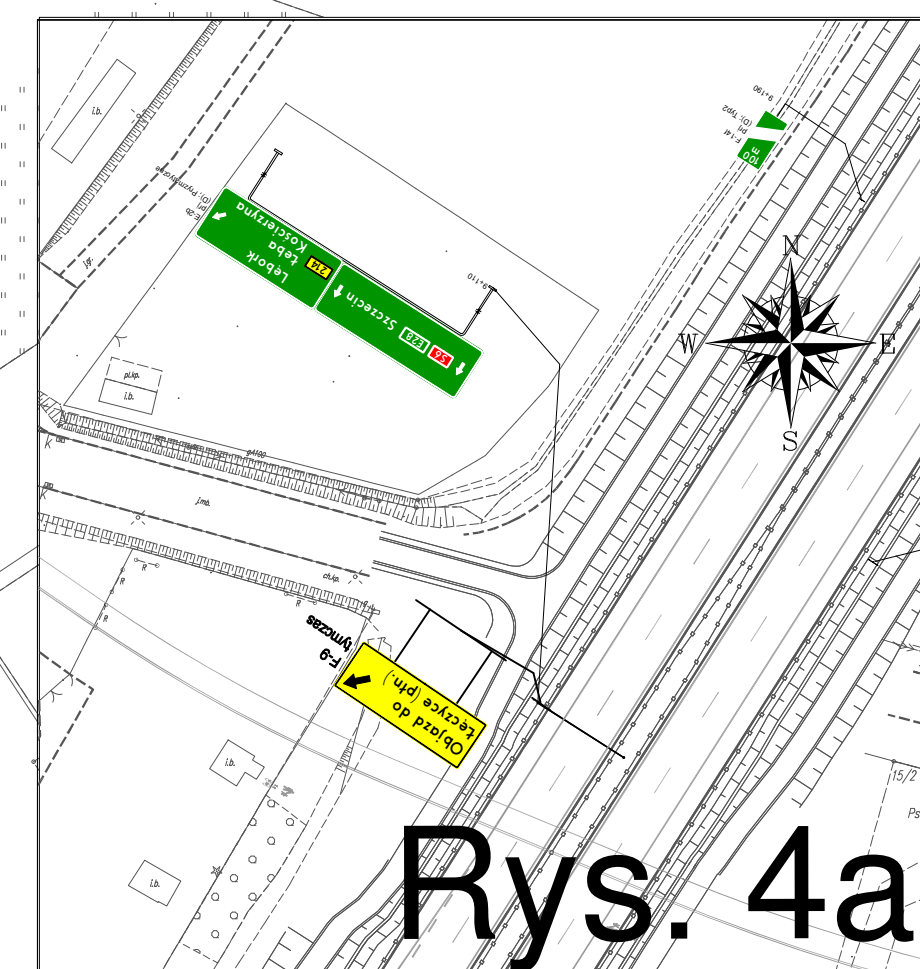

Rys. 4a

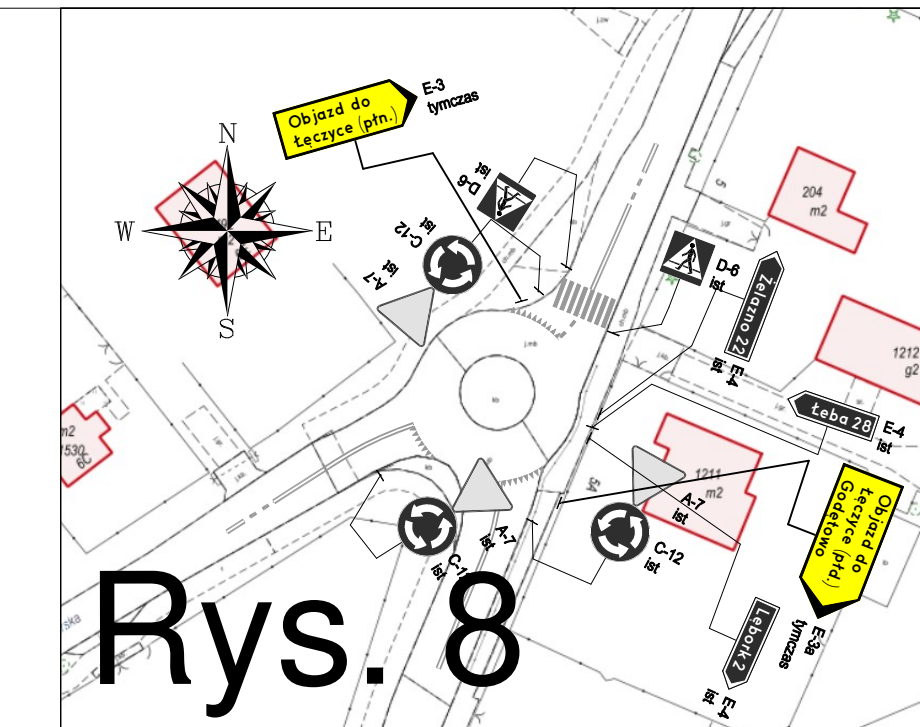


Rys. 8

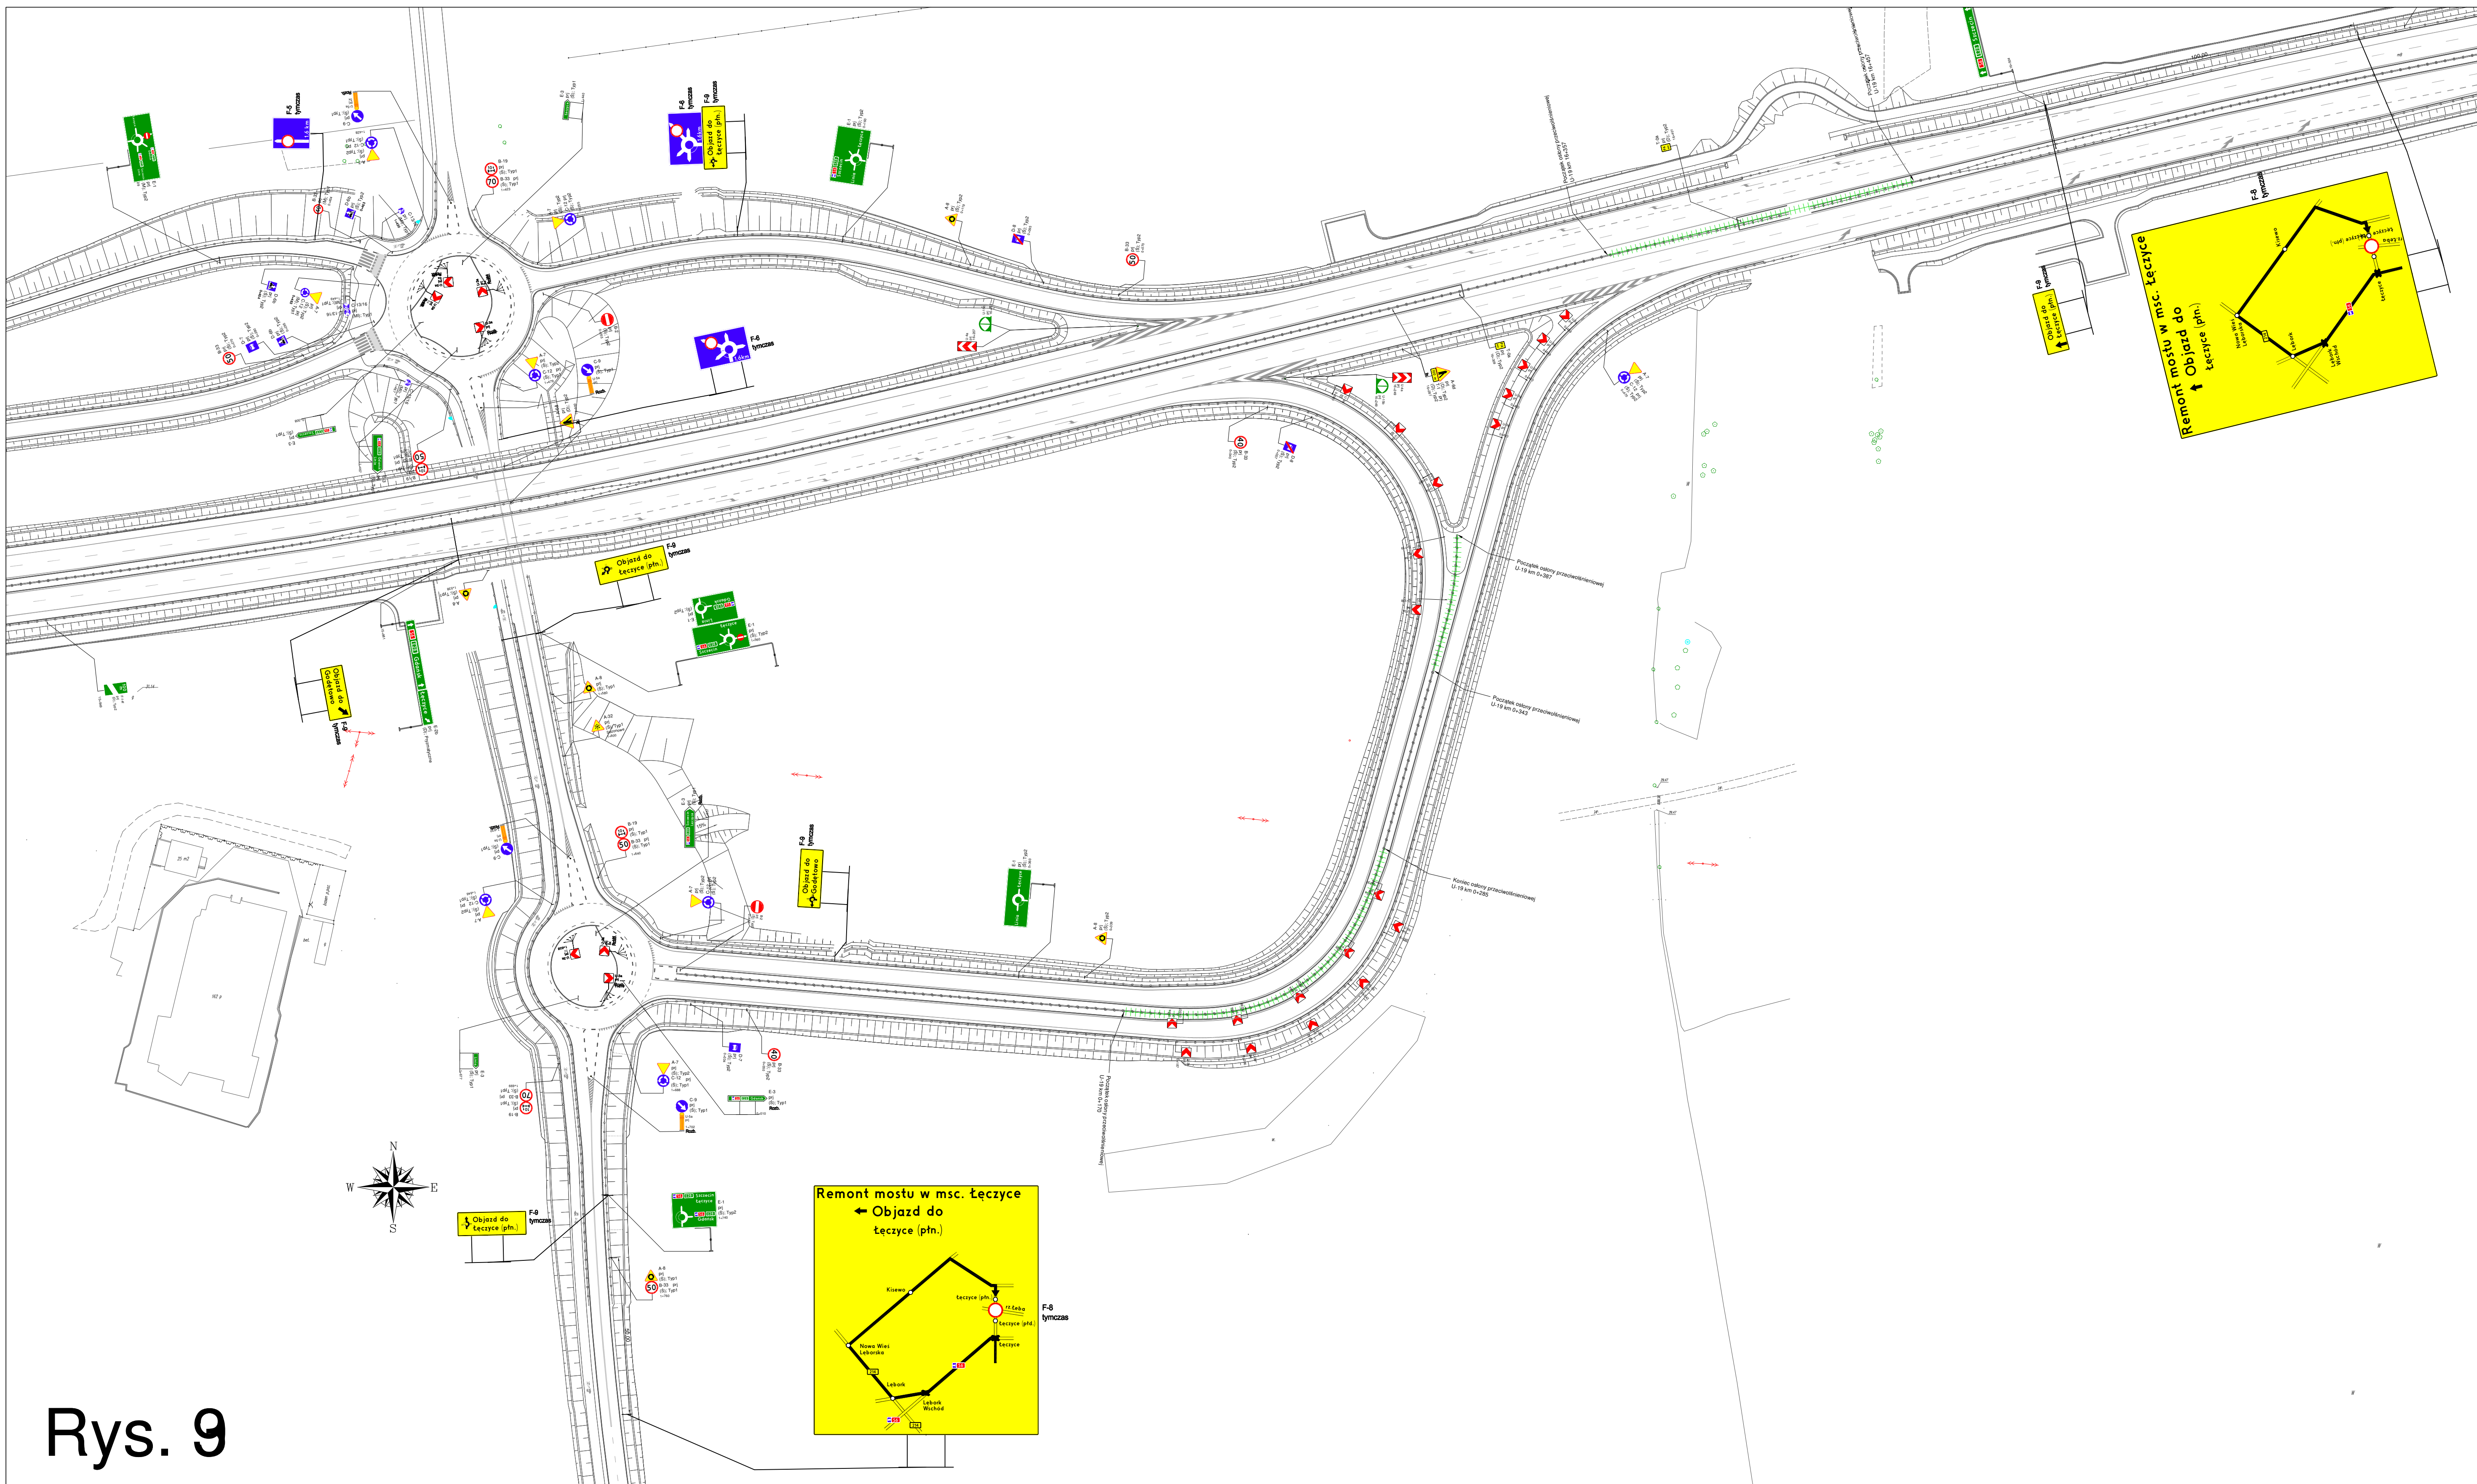


Rys. 9

REMONT MOSTU NAD RZEKĄ ŁĘBA W MIEJSCOWOŚCI ŁĘCZYCE
oznakowanie czasowe objazdu na czas zamknięcia mostu
etap po otwarciu S6-Trasy Kaszubskiej

OZNAKOWANIE OBJAZDU

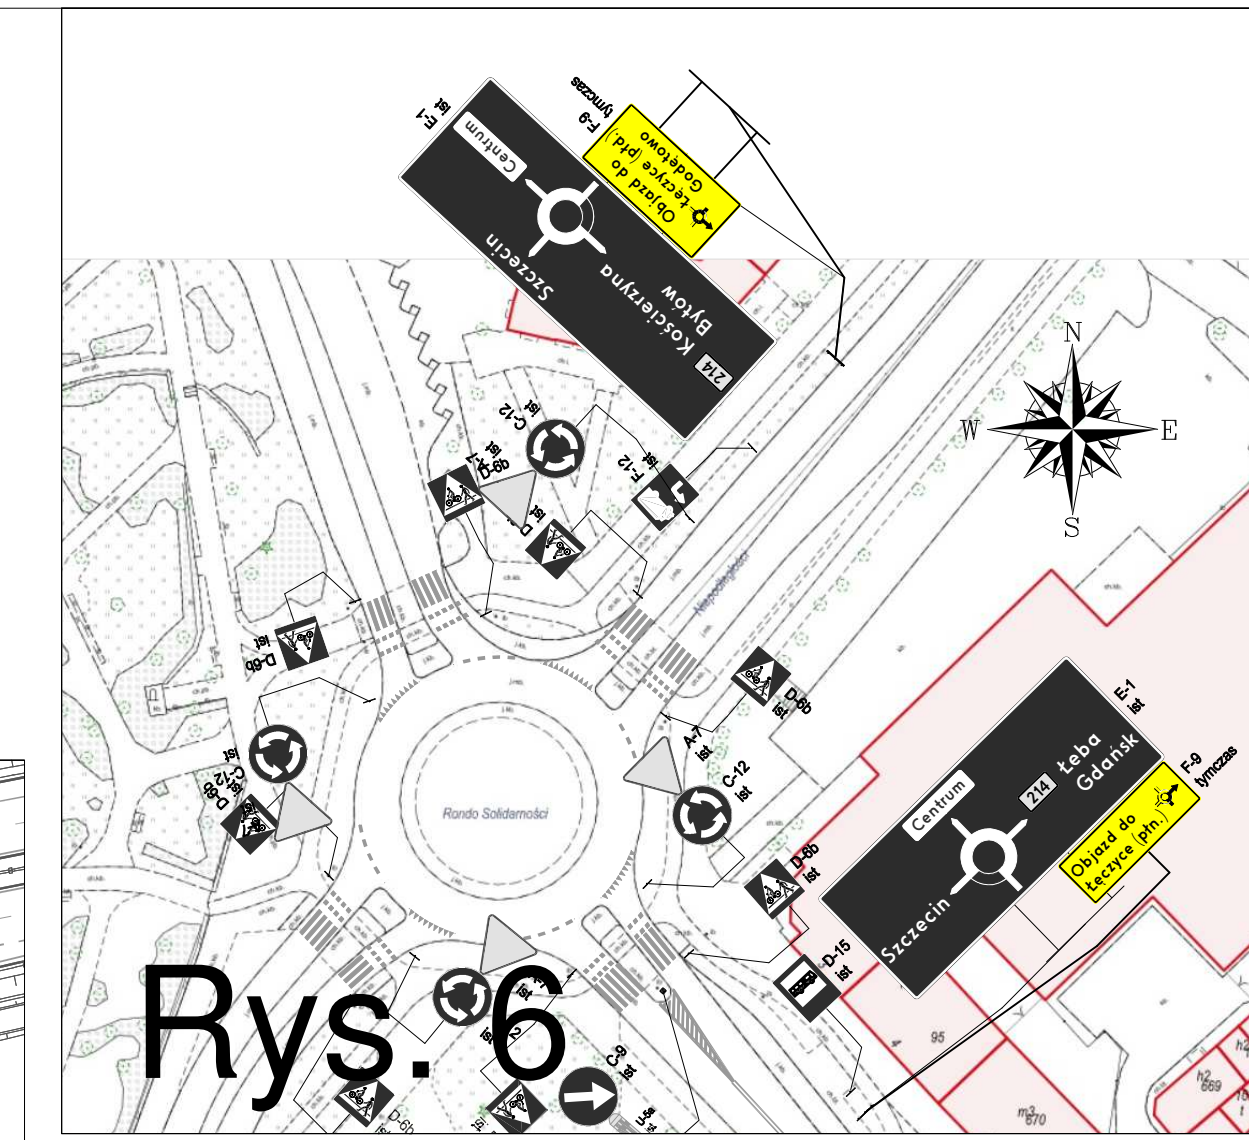

Rys. 6

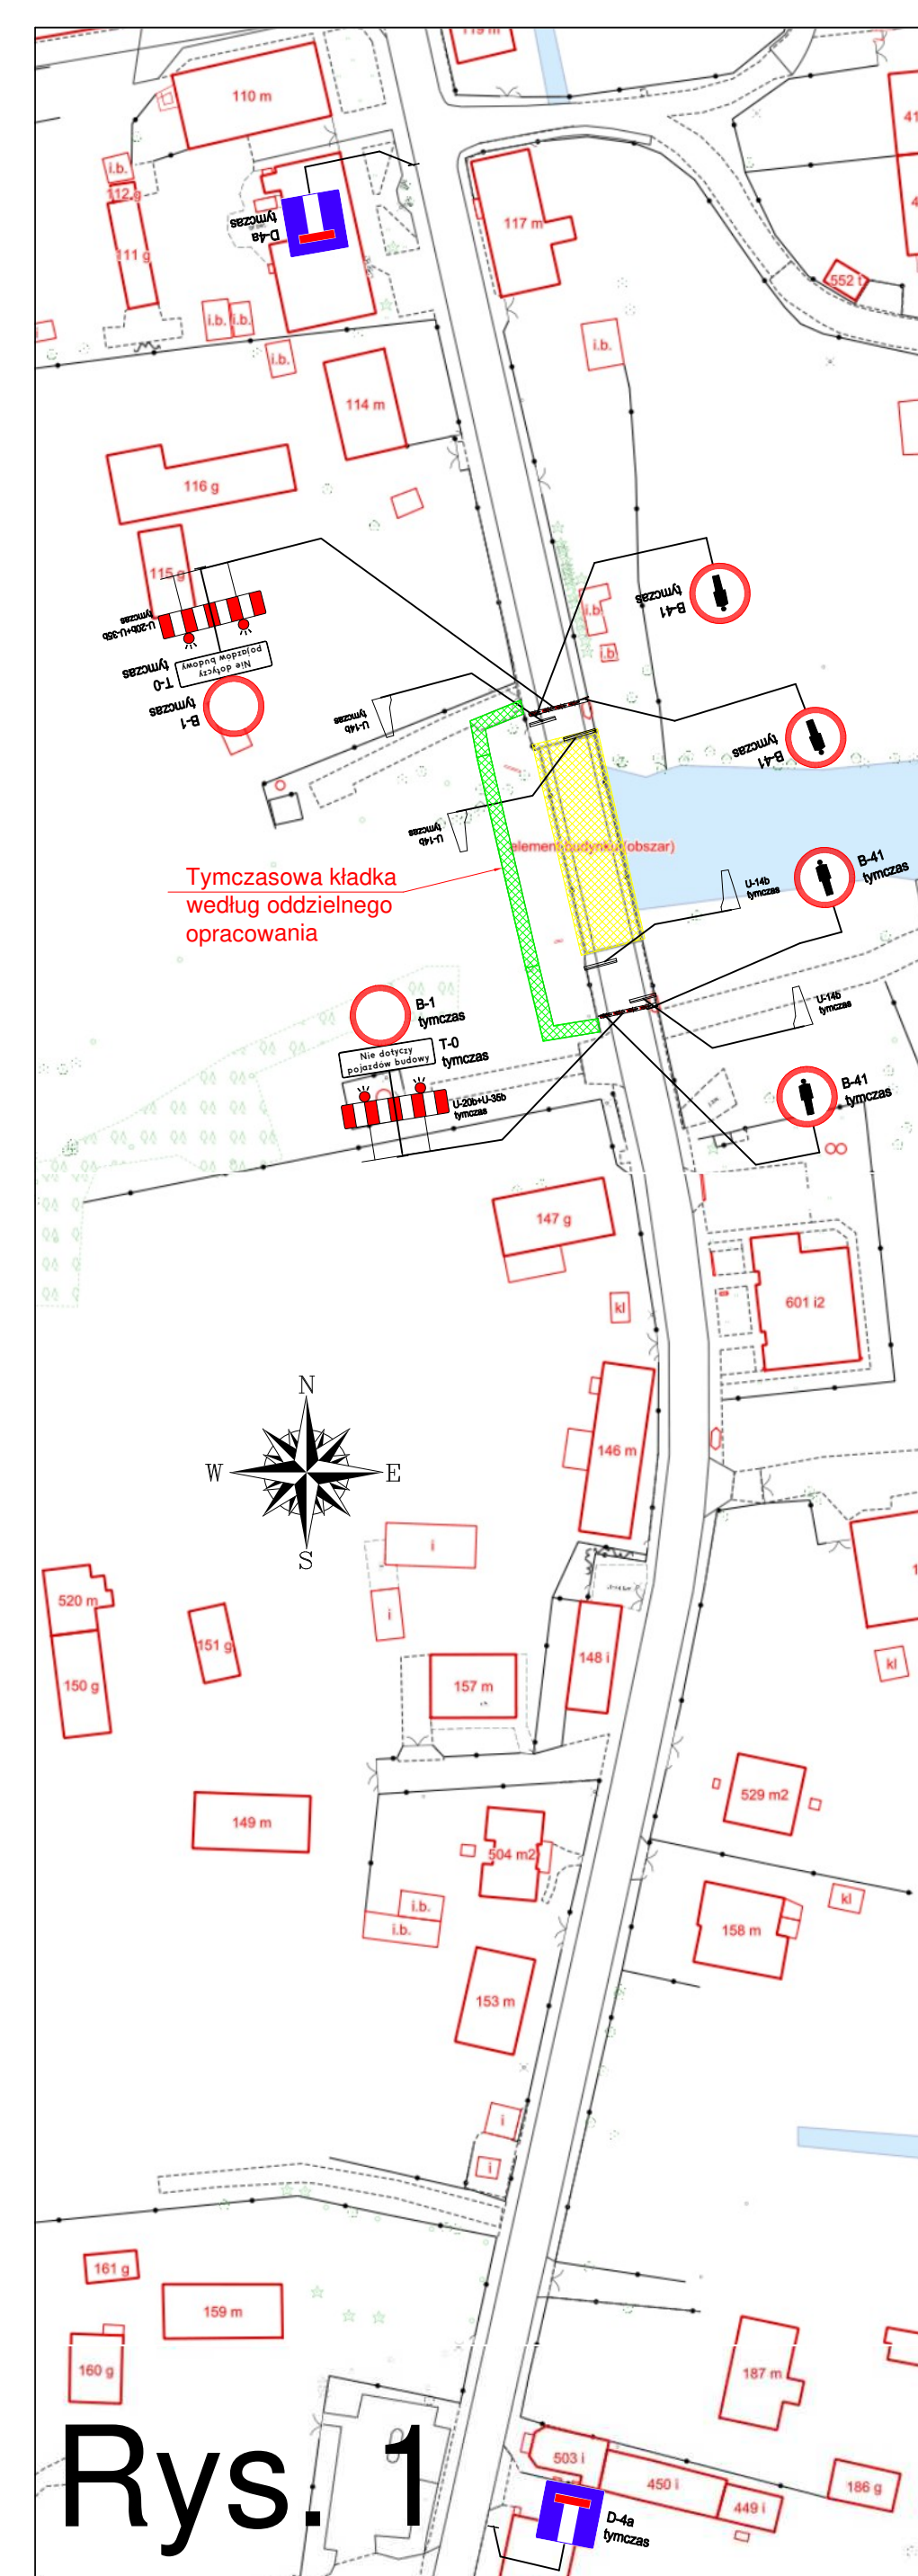

Rys. 1

- istniejący układ drogowy
- istniejące oznakowanie pionowe
- istniejące oznakowanie poziome
- docelowe oznakowanie pionowe dla drogi S6-Trasy Kaszubskiej
- czasowe oznakowanie pionowe

CZASOWA ORGANIZACJA RUCHU REMONT MOSTU NAD RZEKĄ ŁĘBA W MIEJSCOWOŚCI ŁĘCZYCE			
OPRACOWAŁ GRZEGORZ GRABAN	OPRACOWAŁ MOSTAJSZ	WYKONAŁ B.2	SKALA 1:1000