


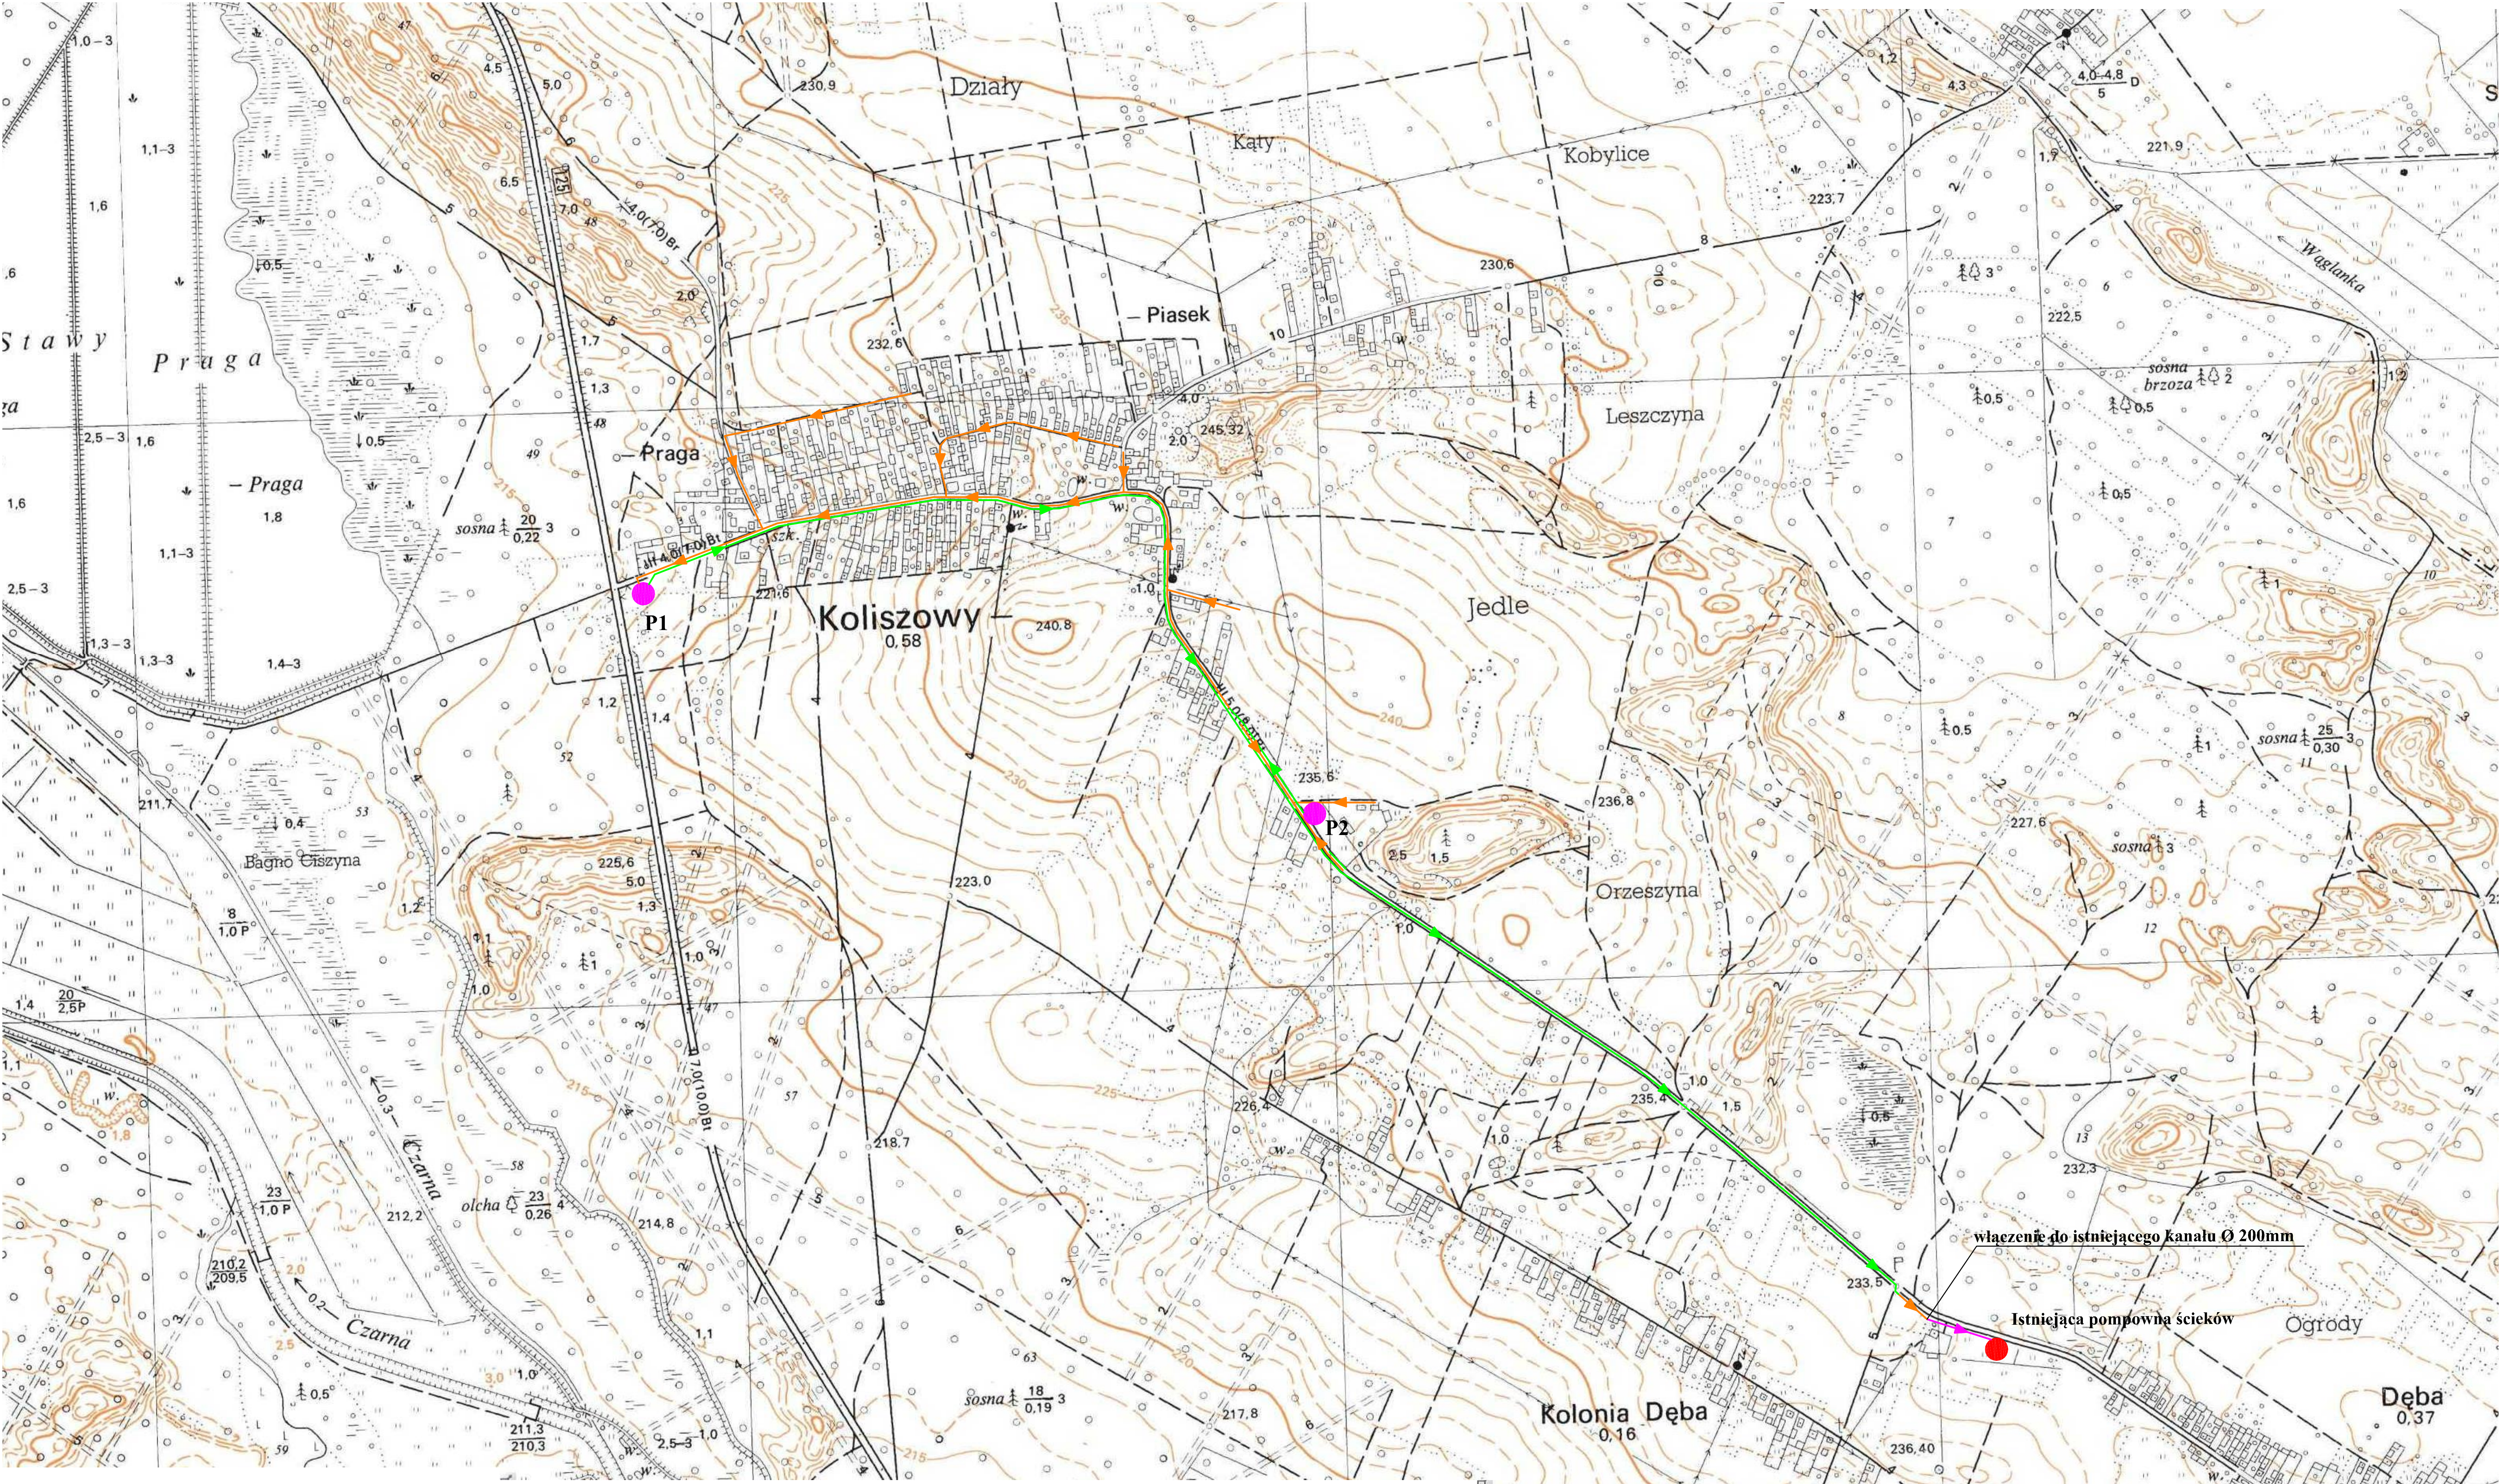

OZNACZENIA

- kanal sanitarny $\varnothing$ 200mm o łącznej długości ca 3,2 km
- rurociąg tłoczny $\varnothing$ 90 - 110 mm o łącznej długości ca 3,0 km
- P1 P2 sieciowa pompownia ścieków
- istniejący kanał sanitarny $\varnothing$ 200 w msc. Dęba Kolonia

WOSAN - USŁUGI PROJEKTOWE, ul. Karbosa 5/10, 25-640 Kielce					Opracowanie	
Imię i nazwisko		Numer uprawnień	Specjalność	Podpis	KONCEPCJA	
Opracował	mgr inż. Konrad Rachwał	SWK/0207/POD/13	sanitarna			
INWESTYCJA						Skala
Budowa sieci kanalizacji sanitarnej w msc. Koliszowy ETAP1 .						1 : 5 000
Przedmiot rysunku						Numer rysunku
Koncepcja kanalizacji sanitarnej						