

Kopia mapy ewidencyjnej
Skala 1:1000

Województwo: 30 - wielkopolskie
Powiat: 3001 - chodzieski
Jednostka ewidencyjna: 300104.4 - MARGONIN - MIASTO
Obszar ewidencyjny: 0001 - MIASTO MARGONIN
Działka nr: według zasiegu
Stan na dzień: dn. 27-11-2025 r.
Nr Kancelaryjny: GN.6642.1.1269.2025

STAROSTA CHODZIESKI

Mapa ewidencyjna

(Nazwa materiału zasobu)

P.3001.2014.1

(Identyfikator ewidencyjny materiału zasobu)

27.11.2025

(Data wykonania kopii materiału zasobu)

Z up. STAROSTY

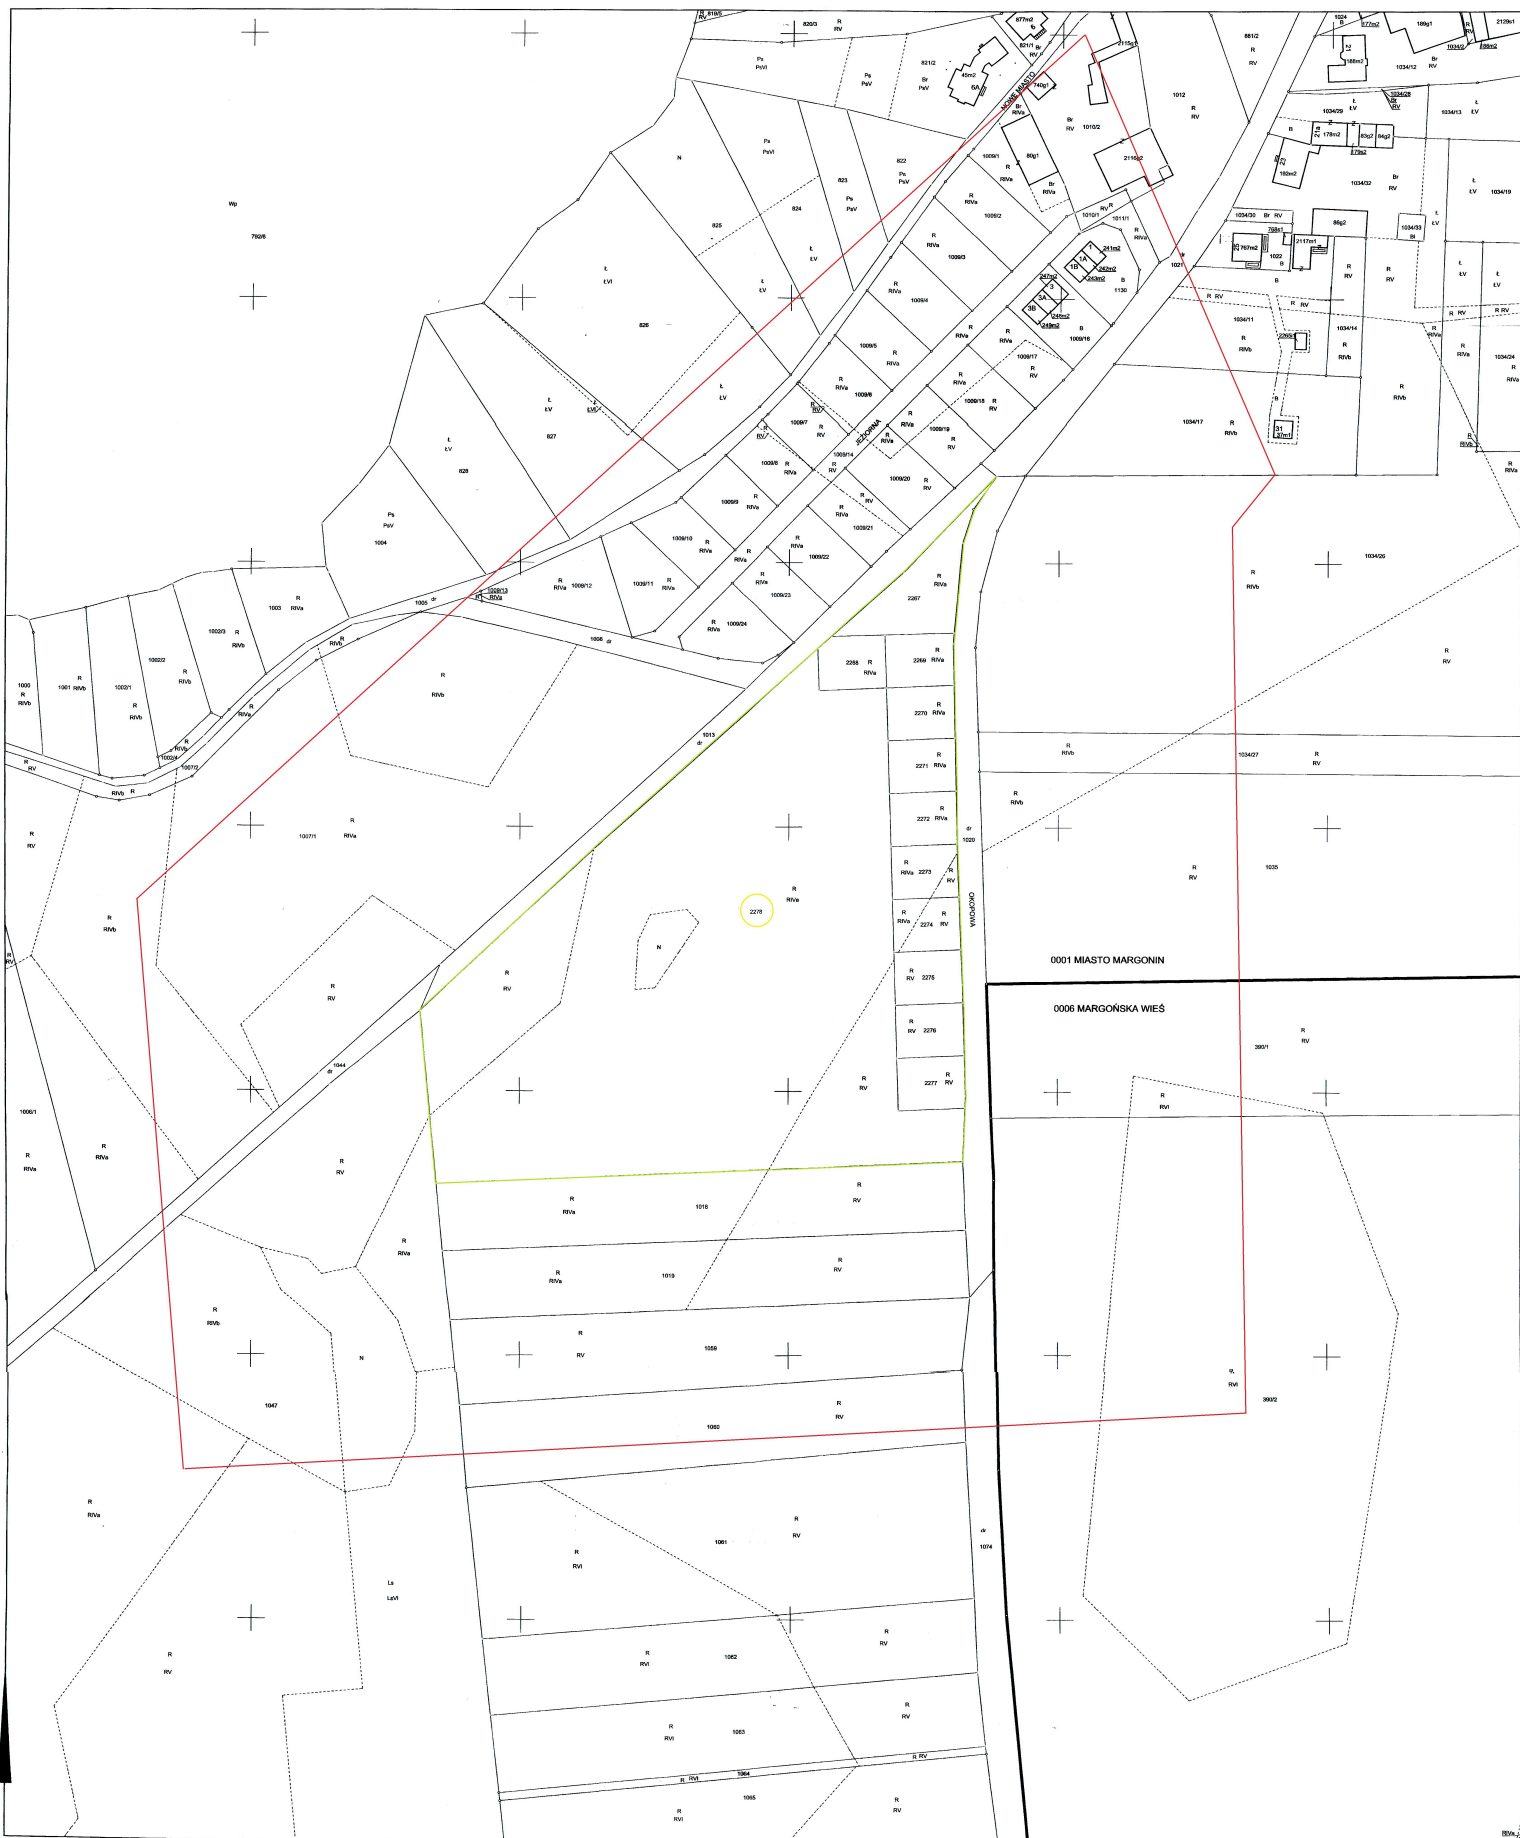
Magdalena Szwarc

(Imię, nazwisko, funkcja, stanowisko, podpis)

PODPIS ZAUFANY

KAROLINA
PIÓREK

26.01.2026 12:46:06 GMT+1

Dokument podpisany elektronicznie
podpisem zaufanym

Wykonał

Fenger Lidia

— OBSZAR 100 METRÓW OD GRANIC REALIZACJI INWESTYCJI

— OBSZAR NA KTÓRYM BĘDZIE REALIZOWANA INWESTYCJA

○ NR EWIDENCYJNY DZIAŁKI OBJĘTEJ INWESTYCJĄ