

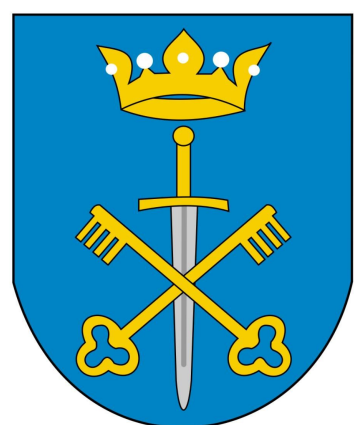


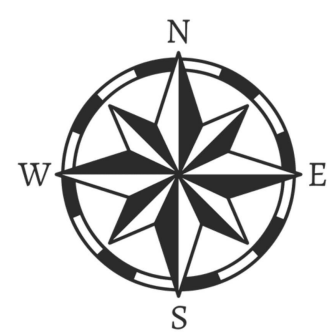


# UZASADNIENIE - część graficzna DO PLANU OGÓLNEGO GMINY JASŁO

SKALA 1:15 000

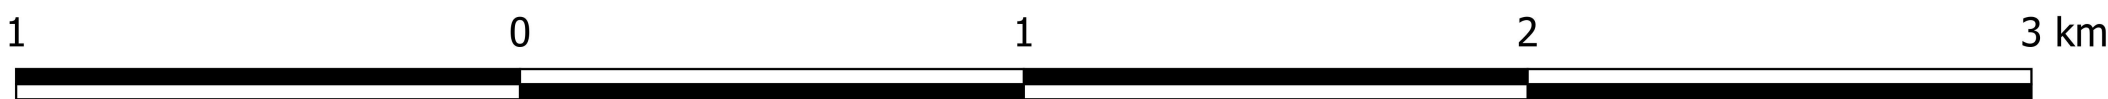

## POŁUDNIOWA CZĘŚĆ GMINY JASŁO

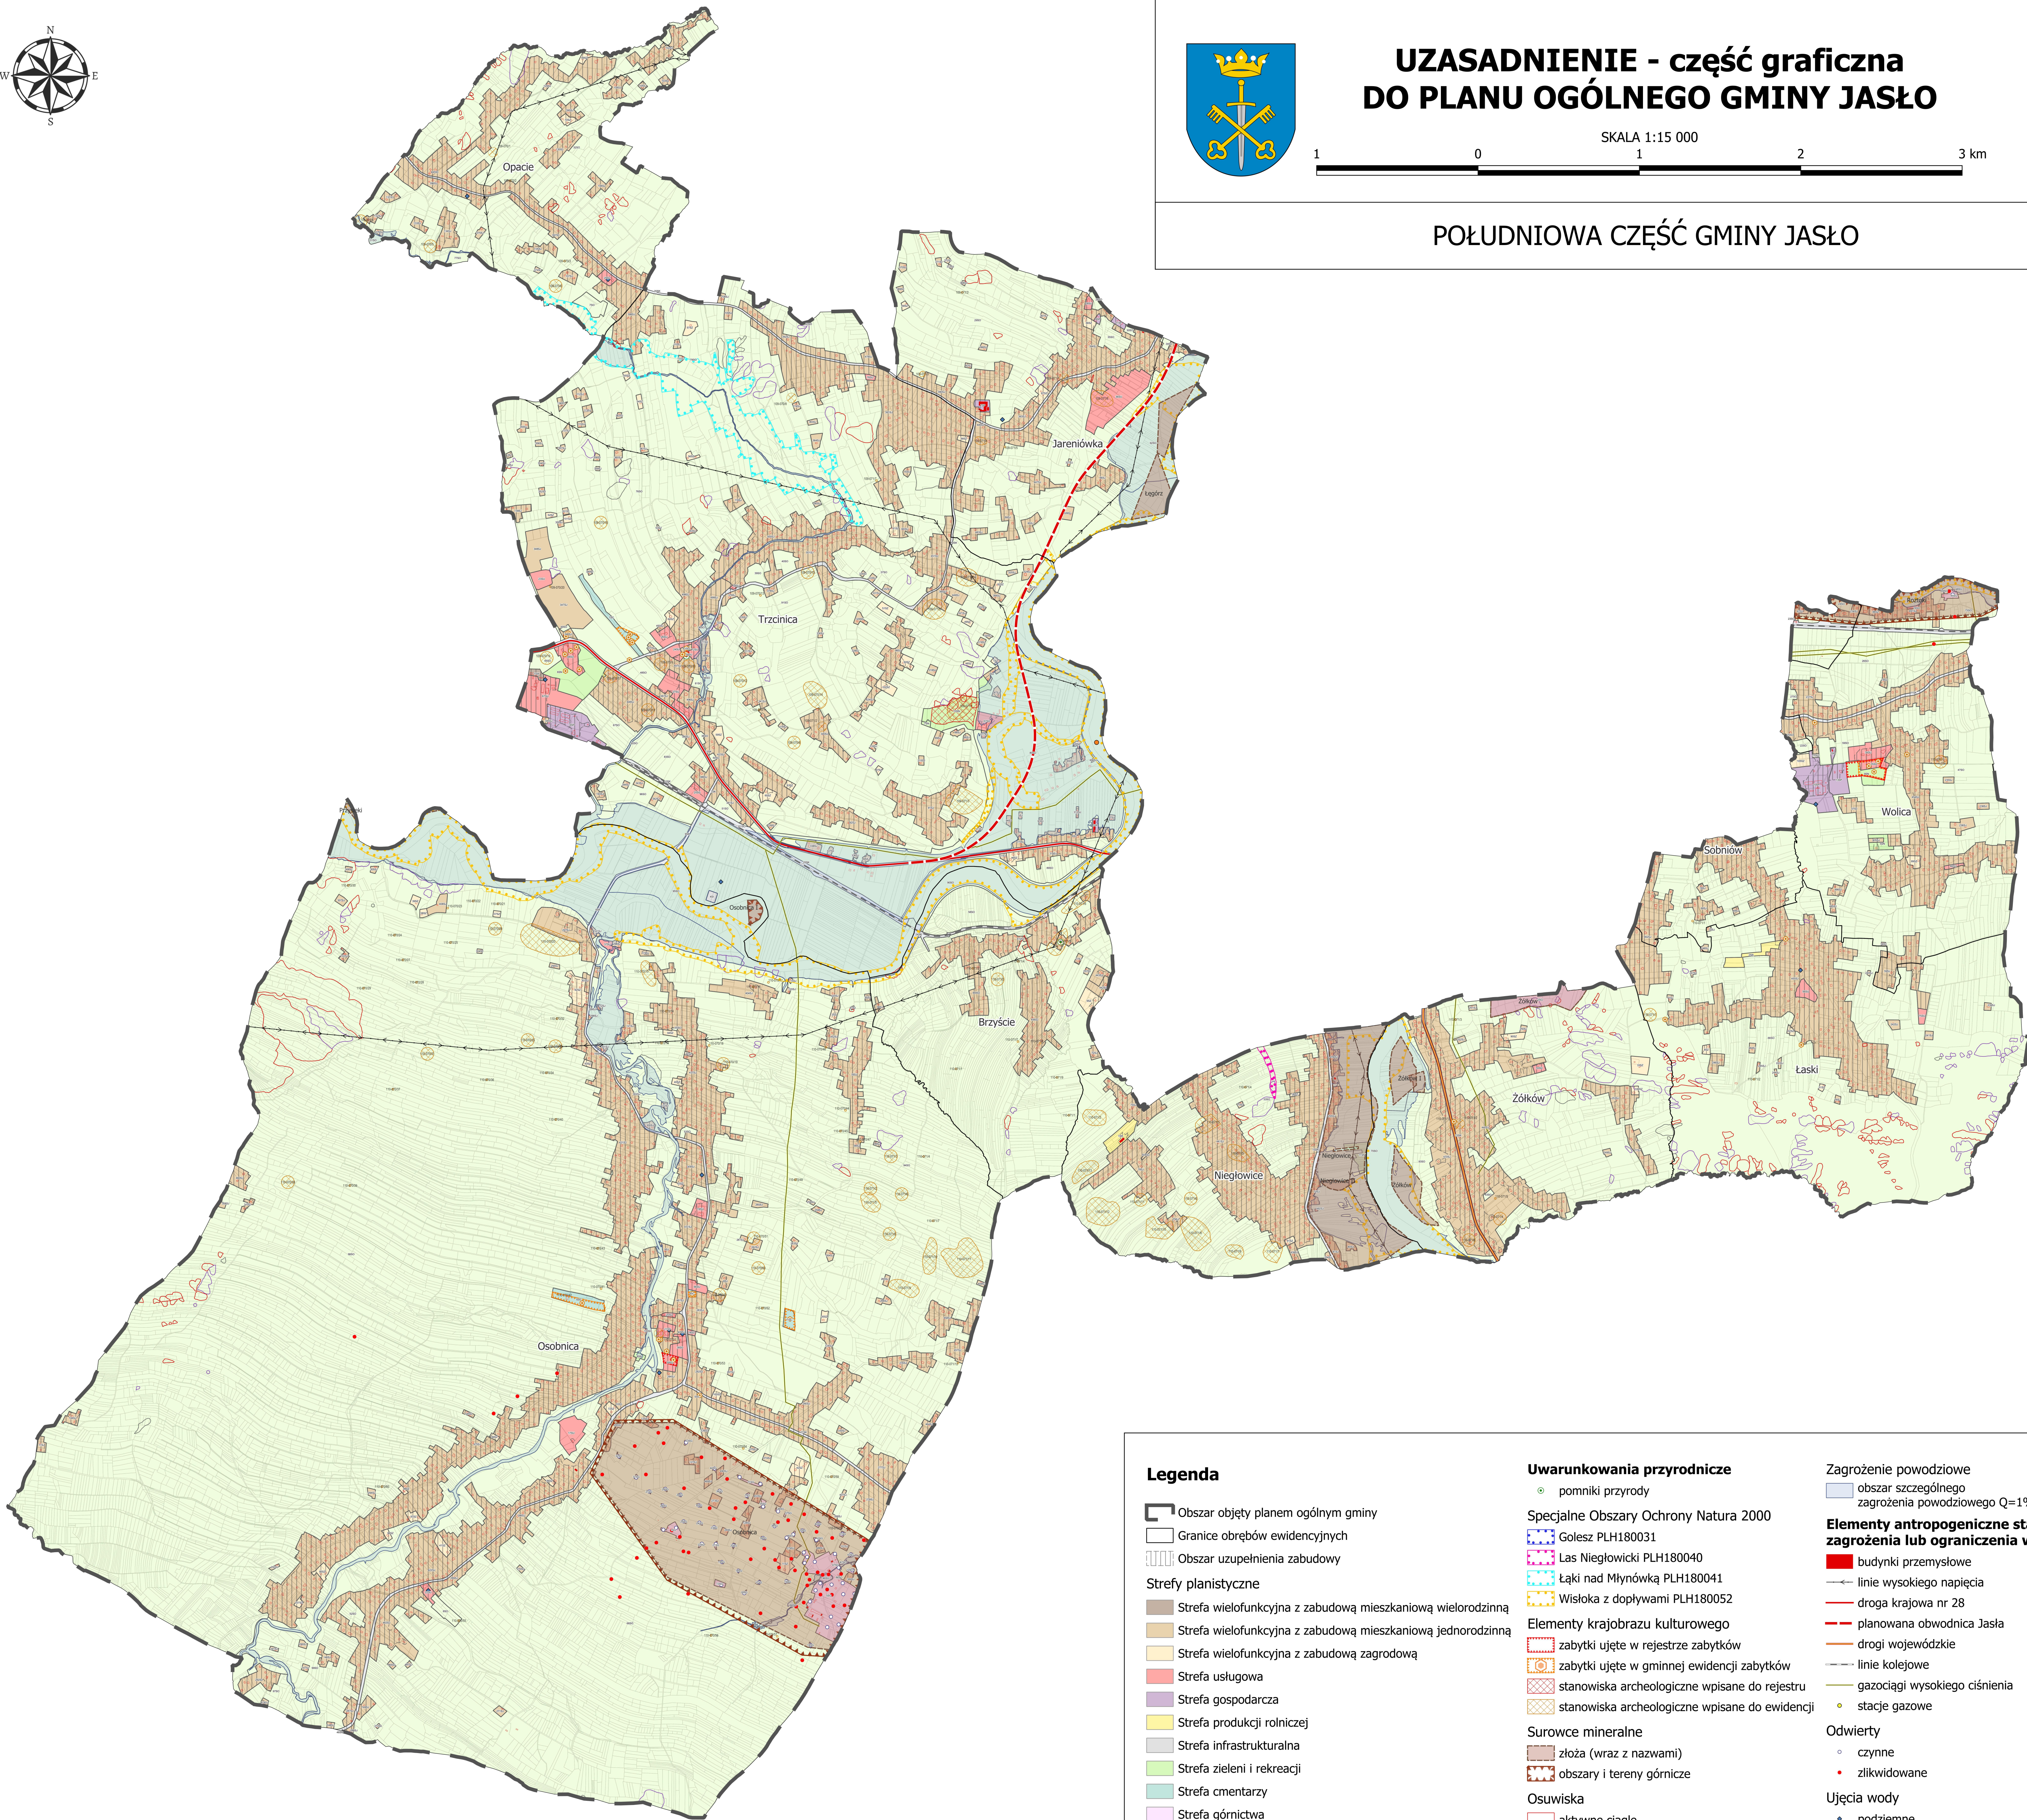

### Legenda

- Obszar objęty planem ogólnym gminy
- Granice obszarów ewidencyjnych
- Obszar uzupełnienia zabudowy

#### Strefy planistyczne

- Strefa wielofunkcyjna z zabudową mieszkaniową wielorodzinną
- Strefa wielofunkcyjna z zabudową mieszkaniową jednorodzinną
- Strefa wielofunkcyjna z zabudową zagrodową
- Strefa usługowa
- Strefa gospodarcza
- Strefa produkcji rolniczej
- Strefa infrastrukturalna
- Strefa zieleni i rekreacji
- Strefa cmentarzy
- Strefa górnictwa
- Strefa otwarta
- Strefa komunikacyjna

### Uwarunkowania przyrodnicze

- pomniki przyrody
- Specjalne Obszary Ochrony Natura 2000
  - Golesz PLH180031
  - Las Niegłowicki PLH180040
  - Łąki nad Młynówką PLH180041
  - Wisłoka z dopływami PLH180052
- Elementy krajobrazu kulturowego
  - zabytki ujęte w rejestrze zabytków
  - zabytki ujęte w gminnej ewidencji zabytków
  - stanowiska archeologiczne wpisane do rejestru
  - stanowiska archeologiczne wpisane do ewidencji
- Surowce mineralne
  - złoża (wraz z nazwami)
  - obszary i tereny górnicze
- Osuwiska
  - aktywne ciągle
  - aktywne okresowo
  - nieaktywne

- Zagrożenie powodziowe
  - obszar szczególnego zagrożenia powodziowego Q=1%

### Elementy antropogeniczne stanowiące zagrożenia lub ograniczenia w zabudowie

- budynki przemysłowe
- linie wysokiego napięcia
- droga krajowa nr 28
- planowana obwodnica Jasła
- drogi wojewódzkie
- linie kolejowe
- gazociągi wysokiego ciśnienia
- stacje gazowe
- Odwierty
  - czynne
  - zlikwidowane
- Ujęcia wody
  - podziemne
  - powierzchniowe