

SPRAWOZDANIE Z POMIARÓW NATĘŻENIA PÓL ELEKTROMAGNETYCZNYCH

WYKONANYCH DLA CELÓW OCHRONY LUDNOŚCI I ŚRODOWISKA (OŚ)

Obiekt: **Stacja bazowa OLE3061**

Lokalizacja: **dz. nr 134, obręb 0001, 56-513 Międzybórz**

Data wykonania
pomiarów: **07.03.2024 r. godz. 11.30 – 13.00**

Badanie przeprowadził:	Kierownik techniczny		Personel
			Marcin Łazuta
Sprawozdanie sporządził:	Kierownik techniczny	Data	Marcin Łazuta
		13.03.2024	
Zweryfikował i autoryzował:	Kierownik ds. jakości	Data	Podpis jest prawidłowy Dokumentacja Anna Garwol-Porosa Data: 2024.03.14 16:31 CET
		13.03.2024	

1. Część ogólna

1.1. Nazwa firmy, adres

A-CONNECT Anna Garwol-Porosa, ul. Strażacka 3/2, 58-370 Boguszów-Gorce.

1.2. Akredytacja i uprawnienia laboratorium

Laboratorium badawcze A-CONNECT posiada Certyfikat Laboratorium Badawczego nr AB 1284 wydany przez Polskie Centrum Akredytacji. Certyfikat jest ważny do dnia 28 września 2027 r.


1.3. Nazwa i adres Klienta

P4 Sp. z o.o., ul. Wynalazek 1, 02-677 Warszawa.

1.4. Podstawy opracowania

- a) umowa nr AC/1/2022,
- b) akty prawne:
 - Ustawa z dnia 27 kwietnia 2001 r. Prawo ochrony środowiska (Dz. U. z 2022 r. poz. 2556 z późn. zm.),
 - Rozporządzenie Ministra Zdrowia z dnia 17 grudnia 2019 r. w sprawie dopuszczalnych poziomów pól elektromagnetycznych w środowisku (Dz. U. z 2019 r. poz. 2448).
 - Rozporządzenie Ministra Klimatu z dnia 17 lutego 2020 r. w sprawie sposobów sprawdzania dotrymania dopuszczalnych poziomów pól elektromagnetycznych w środowisku (Dz. U. z 2022 r. poz. 2630).

1.5. Miejsce wykonania pomiarów

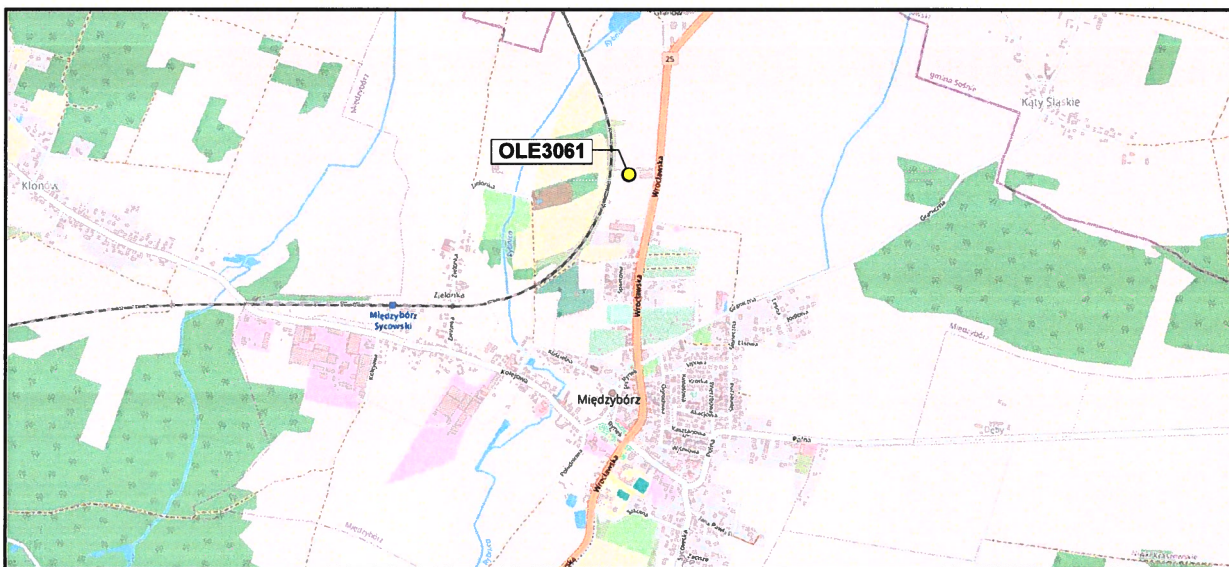

Nazwa stacji:

Stacja bazowa telefonii komórkowej OLE3061.

Lokalizacja stacji:

dz. nr 134, obręb 0001, 56-513 Międzybórz.

Współrzędne geograficzne: 51°24'20.52"N, 17°39'59.15"E

Opis miejsca zainstalowania urządzeń:

Anteny sektorowe znajdują się na wieży, na wysokości 58,5 m n.p.t. i skierowane są na azymuty 30°, 180° oraz 270°. Antena linii radiowej znajduje się na wysokości 55,1 m n.p.t. i skierowana jest na azymut 35°. Urządzenia nadawczo-odbiorcze zainstalowano na wieży oraz na poziomie terenu.

1.6. Informacje ogólne o badaniu

Pomiary dotrzymania dopuszczalnych poziomów pól elektromagnetycznych w środowisku wykonane zostały przez pracowników A-CONNECT wzdłuż głównych oraz pomocniczych kierunków pomiarowych, w miejscach dostępnych dla ludności i terenach przeznaczonych pod zabudowę mieszkaniową. We wszystkich pionach, pomiary wykonano w zakresie wysokości od 0,3 do 2,0 m, przyjmując za wynik pomiaru maksymalną zmierzoną wartość chwilową poziomu pola elektrycznego zgodnie z pkt 11. Rozporządzenia Ministra Klimatu z dnia 17 lutego 2020 r. w sprawie sposobów sprawdzania dotrzymania dopuszczalnych poziomów pól elektromagnetycznych w środowisku (Dz. U. z 2022 r. poz. 2630).

1.7. Metoda badawcza

Zastosowano metodę zgodną z wymaganiami załącznika do rozporządzenia Ministra Klimatu z dnia 17 lutego 2020 r. w sprawie sposobów sprawdzania dotrzymania dopuszczalnych poziomów pól elektromagnetycznych w środowisku (Dz. U. z 2022 r. poz. 2630).

1.8. Wyposażenie pomiarowe

Nazwa	Typ	Numer fabryczny	Przeznaczenie
Szerokopasmowy miernik pola	NBM-520	D-0650	Pomiary pola elektromagnetycznego
Sonda pomiarowa pola elektrycznego	EF6091	01065	Pomiary pola elektromagnetycznego
Selektywny miernik pola	SRM-3006	R-0182	Pomiary pola elektromagnetycznego
Sonda pomiarowa pola elektrycznego	420M-6G	G-0505	Pomiary pola elektromagnetycznego
Tester sond pomiarowych	UTEST-7	01/11	Bieżąca kontrola sond i mierników PEM
Termohigrometr	P330	DE68422510	Pomiary wilgotności względnej powietrza Pomiary temperatury powietrza
Dalmierz laserowy	LD 300	0602743310	Pomiar odległości

Mierniki, za pomocą których wykonano pomiary, zostały poddane wzorcowaniu w dniach 07.03.2024 r. (świadectwo nr LWiMP/W/075/24 – NBM-520/EF6091) oraz 24.02.2023 r. (świadectwo nr LWiMP/W/073/23 – SRM-3006/420M-6G) przez Laboratorium Wzorców i Metrologii Pola Elektromagnetycznego Instytutu Telekomunikacji, Teleinformatyki i Akustyki Politechniki Wrocławskiej.

Przed wykonaniem pomiarów mierniki przeszły sprawdzenia poprawności wskazań przeprowadzone z wykorzystaniem urządzenia UTEST- 7, w myśl procedur laboratorium badawczego.

Pomiary wykonano zgodnie z obowiązującą metodyką pomiarową, przepisami prawnymi oraz instrukcją obsługi przyrządów pomiarowych.

1.9. Wyznaczanie niepewności pomiaru

Ocena niepewności następuje według procedury stosowanej w laboratorium i wynosi:

Niepewność standardowa U (c)					
Zestaw pomiarowy	Zakres natężenia [V/m]	Częstotliwość			
		100 - 5000 MHz	8 - 18 GHz	23 - 50 GHz	60 - 90 GHz
NBM-520 / EF6091	0,5 ¹ - 0,8	23,67	18,19	24,24	33,18
	0,9-40,0	22,48			
	40,1-200	26,36			
Zestaw pomiarowy	Zakres natężenia [V/m]	Częstotliwość			
		421 MHz - 6 GHz			
SRM-3006 / 420M-6G	0,1 - 200	31,14			

¹ Dla wartości < 0,5 V/m przyjmuje się niepewność jak dla zakresu 0,5 – 0,8 V/m.

Dokładność dla pozostałych przyrządów używanych podczas wykonywania pomiarów wynosi:

- dla odbiornika GPS: dokładność wyznaczania współrzędnych geograficznych - < 0,5 s,
- dla termohigrometru:
 - dokładność podawanej wilgotności - $\pm 2\%$,
 - dokładność podawanej temperatury - $\pm 1^{\circ}\text{C}$.

2. Informacje o instalacji

2.1. Dane źródeł promieniowania elektromagnetycznego

Informacje o źródłach promieniowania podane przez Zleceniodawcę.

Anteny sektorowe						
Lp.	Antena Producent / Typ	Azymut [°]	Wysokość zawieszenia [m] n.p.t.	Pasmo [Mhz]	Zakres tilt min-max [°]	EIRP dla anteny [W]
1	Huawei ATR4518R11	30	58,5	900	0 - 10	13781
				2600	0 - 10	
2	Huawei ADU4518R8	30	58,5	800	0 - 10	14206
				1800	2 - 12	
				2100	2 - 12	
3	Huawei ADU4518R8	30	58,5	800	0 - 10	14206
				1800	2 - 12	
				2100	2 - 12	
4	Huawei ATR4518R11	180	58,5	900	0 - 10	13781
				2600	0 - 10	
5	Huawei ADU4518R8	180	58,5	800	0 - 10	14206
				1800	2 - 12	
				2100	2 - 12	
6	Huawei ADU4518R8	180	58,5	800	0 - 10	14206
				1800	2 - 12	
				2100	2 - 12	
7	Huawei ATR4518R11	270	58,5	900	0 - 10	13781
				2600	0 - 10	
8	Huawei ADU4518R8	270	58,5	800	0 - 10	14206
				1800	2 - 12	
				2100	2 - 12	
9	Huawei ADU4518R8	270	58,5	800	0 - 10	14206
				1800	2 - 12	
				2100	2 - 12	

Antena linii radiowej						
Lp.	Częstotliwość pracy [GHz]	Moc wyjściowa [dBm]	Typ/Producent	Średnica anteny [m]	Azymut [°]	Wysokość zainstalowania [m] n.p.t.
1	13	29	VHLPX2-13	0,6	35	55,1

INNE ŹRÓDŁA POLA ELEKTROMAGNETYCZNEGO: Inni operatorzy w pobliżu.

2.2. Warunki emisji podczas badania

Pomiary wykonano przy działającej stacji bazowej w warunkach aktualnego podczas pomiarów obciążenia stacji ruchem telekomunikacyjnym dla średniego pochylenia wiązki anten (tiltu), zgodnie z danymi przedstawionymi w pkt 2.1.

2.3. Tryb pracy instalacji emitującej pole elektromagnetyczne

Stacja bazowa jest aktywna (emituje promieniowanie elektromagnetyczne) przez całą dobę.

2.4. Warunki środowiskowe w czasie wykonywania pomiarów

- Rozpoczęcie pomiarów – temperatura: 4,6°C, wilgotność: 75,1%
- Zakończenie pomiarów – temperatura: 6,0°C, wilgotność: 65,2%
- opady: brak.

3. Przebieg i wyniki pomiarów rozkładu pola wokół źródła

W trakcie badania przedmiotem pomiaru w wybranych pionach pomiarowych było natężenie pola elektrycznego E, natomiast natężenie pola magnetycznego H podlega wyliczeniu analitycznemu zgodnie z pkt 3. Rozporządzenia Ministra Klimatu z dnia 17 lutego 2020 r. w sprawie sposobów sprawdzania dotrzymania dopuszczalnych poziomów pól elektromagnetycznych w środowisku (Dz. U. z 2022 r. poz. 2630). Graniczne wartości natężenia pola elektrycznego oraz pola magnetycznego podano poniżej:

Częstotliwość (f)	Wartość dopuszczalna natężenia pola elektrycznego [V/m]	Wartość dopuszczalna natężenia pola magnetycznego [A/m]
10 MHz – 400 MHz	28	0,073
420 MHz	28	0,073
800 MHz	39	0,103
900 MHz	41	0,109
1800 MHz	58	0,154
2 GHz – 300 GHz	61	0,16

3.1. Wyniki uzyskane w trakcie pomiarów

Uzyskane wyniki pomiarów pola elektrycznego przedstawiono w zamieszczonej poniżej tabeli.

Nr pionu	Opis miejsca pomiaru	Współrzędne geograficzne		E* [V/m]	U [V/m]	E + U [V/m]	H [A/m]	WM _E	WM _H	Przekroczenie wartości dopuszczalnej
		[°] N	[°] E							
1	GKP 30°/35° - otoczenie instalacji	51.405796	17.666423	1,1	0,5	1,6	0,004	0,06	0,06	nie przekracza
2	GKP 270° - otoczenie instalacji	51.405684	17.665795	1,2	0,5	1,7	0,005	0,06	0,06	nie przekracza
3	GKP 180° - otoczenie instalacji	51.405376	17.666353	1,3	0,6	1,9	0,005	0,07	0,07	nie przekracza
4	PKP 30°/180° - otoczenie instalacji	51.405644	17.666771	1,5	0,7	2,2	0,006	0,08	0,08	nie przekracza
5	PKP 180° - otoczenie instalacji	51.404560	17.667340	1,3	0,6	1,9	0,005	0,07	0,07	nie przekracza
6	GKP 180° - otoczenie instalacji	51.404580	17.666310	1,4	0,6	2,0	0,005	0,07	0,07	nie przekracza
7	GKP 180° - otoczenie instalacji	51.403897	17.666310	1,2	0,5	1,7	0,005	0,06	0,06	nie przekracza
8	PKP 180° - otoczenie instalacji	51.403931	17.667823	1,5	0,7	2,2	0,006	0,08	0,08	nie przekracza
9	PKP 180° - otoczenie instalacji	51.403343	17.667294	1,4	0,6	2,0	0,005	0,07	0,07	nie przekracza

10	GKP 180° - otoczenie instalacji	51.402596	17.666404	1,8	0,8	2,6	0,007	0,09	0,09	nie przekracza
11	PKP 180° - otoczenie instalacji	51.402242	17.665629	2,3	1,0	3,3	0,009	0,12	0,12	nie przekracza
12	PKP 180° - otoczenie instalacji	51.401555	17.665618	2,1	0,9	3,0	0,008	0,11	0,11	nie przekracza
13	GKP 180° - otoczenie instalacji	51.401124	17.666310	1,9	0,9	2,8	0,007	0,10	0,10	nie przekracza
14	PKP 180° - otoczenie instalacji	51.401899	17.667439	2,2	1,0	3,2	0,008	0,11	0,12	nie przekracza
15	PKP 180°/270° - otoczenie instalacji	51.403996	17.664146	1,9	0,9	2,8	0,007	0,10	0,10	nie przekracza
16	GKP 270° - otoczenie instalacji	51.405723	17.664661	1,5	0,7	2,2	0,006	0,08	0,08	nie przekracza
17	GKP 270° - otoczenie instalacji	51.405649	17.662719	1,2	0,5	1,7	0,005	0,06	0,06	nie przekracza
18	GKP 270° - otoczenie instalacji	51.405649	17.661120	1,8	0,8	2,6	0,007	0,09	0,09	nie przekracza
19	GKP 270° - otoczenie instalacji	51.405664	17.659532	1,5	0,7	2,2	0,006	0,08	0,08	nie przekracza
20	PKP 270° - otoczenie instalacji	51.404812	17.660546	1,8	0,8	2,6	0,007	0,09	0,09	nie przekracza
21	PKP 270° - otoczenie instalacji	51.406814	17.660632	1,4	0,6	2,0	0,005	0,07	0,07	nie przekracza
22	PKP 30°/270° - otoczenie instalacji	51.407101	17.665235	1,0	0,5	1,5	0,004	0,05	0,05	nie przekracza
23	GKP 30°/35° - otoczenie instalacji	51.406539	17.667241	1,0	0,5	1,5	0,004	0,05	0,05	nie przekracza
24	GKP 30°/35° - otoczenie instalacji	51.407215	17.667992	1,2	0,5	1,7	0,005	0,06	0,06	nie przekracza
25	GKP 30° - otoczenie instalacji	51.408299	17.668829	1,5	0,7	2,2	0,006	0,08	0,08	nie przekracza
26	GKP 30° - otoczenie instalacji	51.409444	17.669633	1,2	0,5	1,7	0,005	0,06	0,06	nie przekracza
27	PKP 30° - otoczenie instalacji	51.409303	17.668292	1,4	0,6	2,0	0,005	0,07	0,07	nie przekracza
28	PKP 30° - otoczenie instalacji	51.408661	17.670524	1,3	0,6	1,9	0,005	0,07	0,07	nie przekracza
29	PKP 30° - otoczenie instalacji	51.406921	17.669794	1,2	0,5	1,7	0,005	0,06	0,06	nie przekracza

Oznaczenia:

E - zmierzona maksymalna wartość chwilowa natężenia pola elektrycznego.

U - rozszerzona niepewność pomiaru dla współczynnika rozszerzenia $k=2$ (poziom ufności 95%) – $U = k \times U_c$

$E + U$ – wynik pomiaru powiększony o rozszerzoną niepewność pomiaru.

H – wyznaczona wartość natężenia pola magnetycznego z uwzględnieniem rozszerzonej niepewności pomiaru.

WME - wartość wskaźnikowa poziomu oddziaływania pól elektromagnetycznych dla miejsc dostępnych dla ludności lub terenów przeznaczonych pod zabudowę mieszkaniową dla składowej elektrycznej pola.

WMH - wartość wskaźnikowa poziomu oddziaływania pól elektromagnetycznych dla miejsc dostępnych dla ludności lub terenów przeznaczonych pod zabudowę mieszkaniową dla składowej magnetycznej pola.

Do wyznaczenia wartości wskaźnikowych poziomu emisji pól elektromagnetycznych przyjęto najbardziej restrykcyjne wartości dopuszczalne natężenia pola elektrycznego (28 V/m) i magnetycznego (0,073 A/m).

* Wartość natężenia pola *E* wyznaczona na podstawie świadectwa wzorcowania wg zależności: $E_{poprawne} = E_{wskazywane} \times C_d(E)$


GKP - główny kierunek pomiarowy; PKP - pomocniczy kierunek pomiarowy; DPP – dodatkowy punkt pomiarowy.

3.2. Stwierdzenie zgodności

Stwierdza się, iż na podstawie uzyskanych wyników pomiarów i informacji uzyskanych od Klienta, które są istotne dla ważności wyników, w otoczeniu stacji bazowej telefonii komórkowej **OLE3061** w miejscach dostępnych dla ludności i terenach przeznaczonych pod zabudowę mieszkaniową, w których dokonano pomiaru, nie zostały przekroczone wartości graniczne poziomów pól elektromagnetycznych określonych w Rozporządzeniu Ministra Zdrowia z dnia 17 grudnia 2019 r. w sprawie dopuszczalnych poziomów pól elektromagnetycznych w środowisku (Dz. U. z 2019 r. poz. 2448). Stosowana zasada podejmowania decyzji

jest zgodna z punktami 11 i 26 załącznika do Rozporządzenia Ministra Klimatu z dnia 17 lutego 2020 r. (Dz. U. z 2022 r. poz. 2630).

KONIEC TEKSTU SPRAWOZDANIA
SPRAWOZDANIE ZAWIERA PONADTO RYSUNEK O NR 1

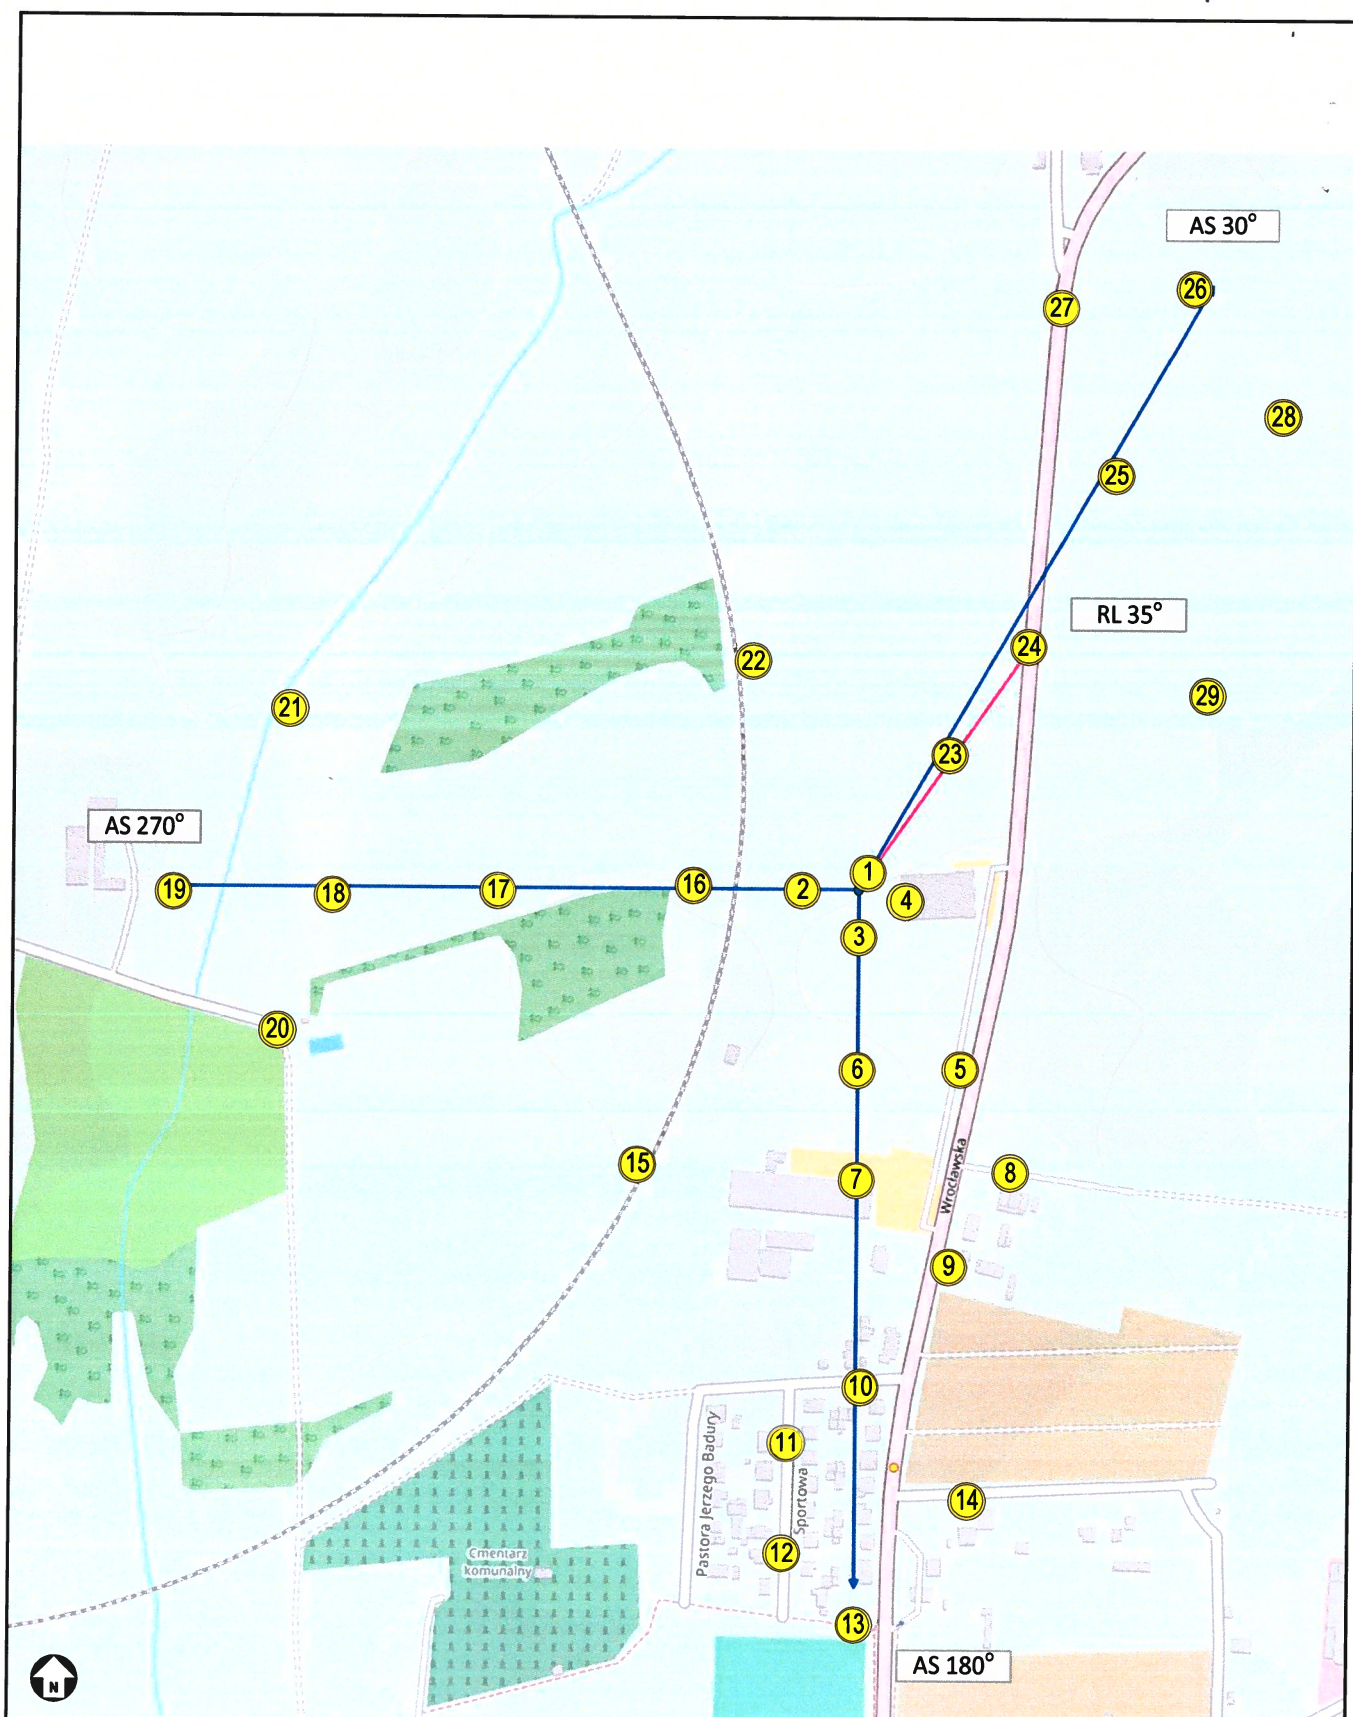

Rysunek 1	Obiekt Stacja bazowa OLE3061, dz. nr 134, obręb 0001, 56-513 Międzybórz				
Podziałka 1:5000	Temat rysunku Rozmieszczenie pionów pomiarowych wokół stacji bazowej				
Wykonał	Marcin Łazuta	Data	2024-03-13	Sprawozdanie nr	P4/92/2024
Sprawdził	Łukasz Porosa	Data	2024-03-13	Sprawa nr	AC/1/2022