


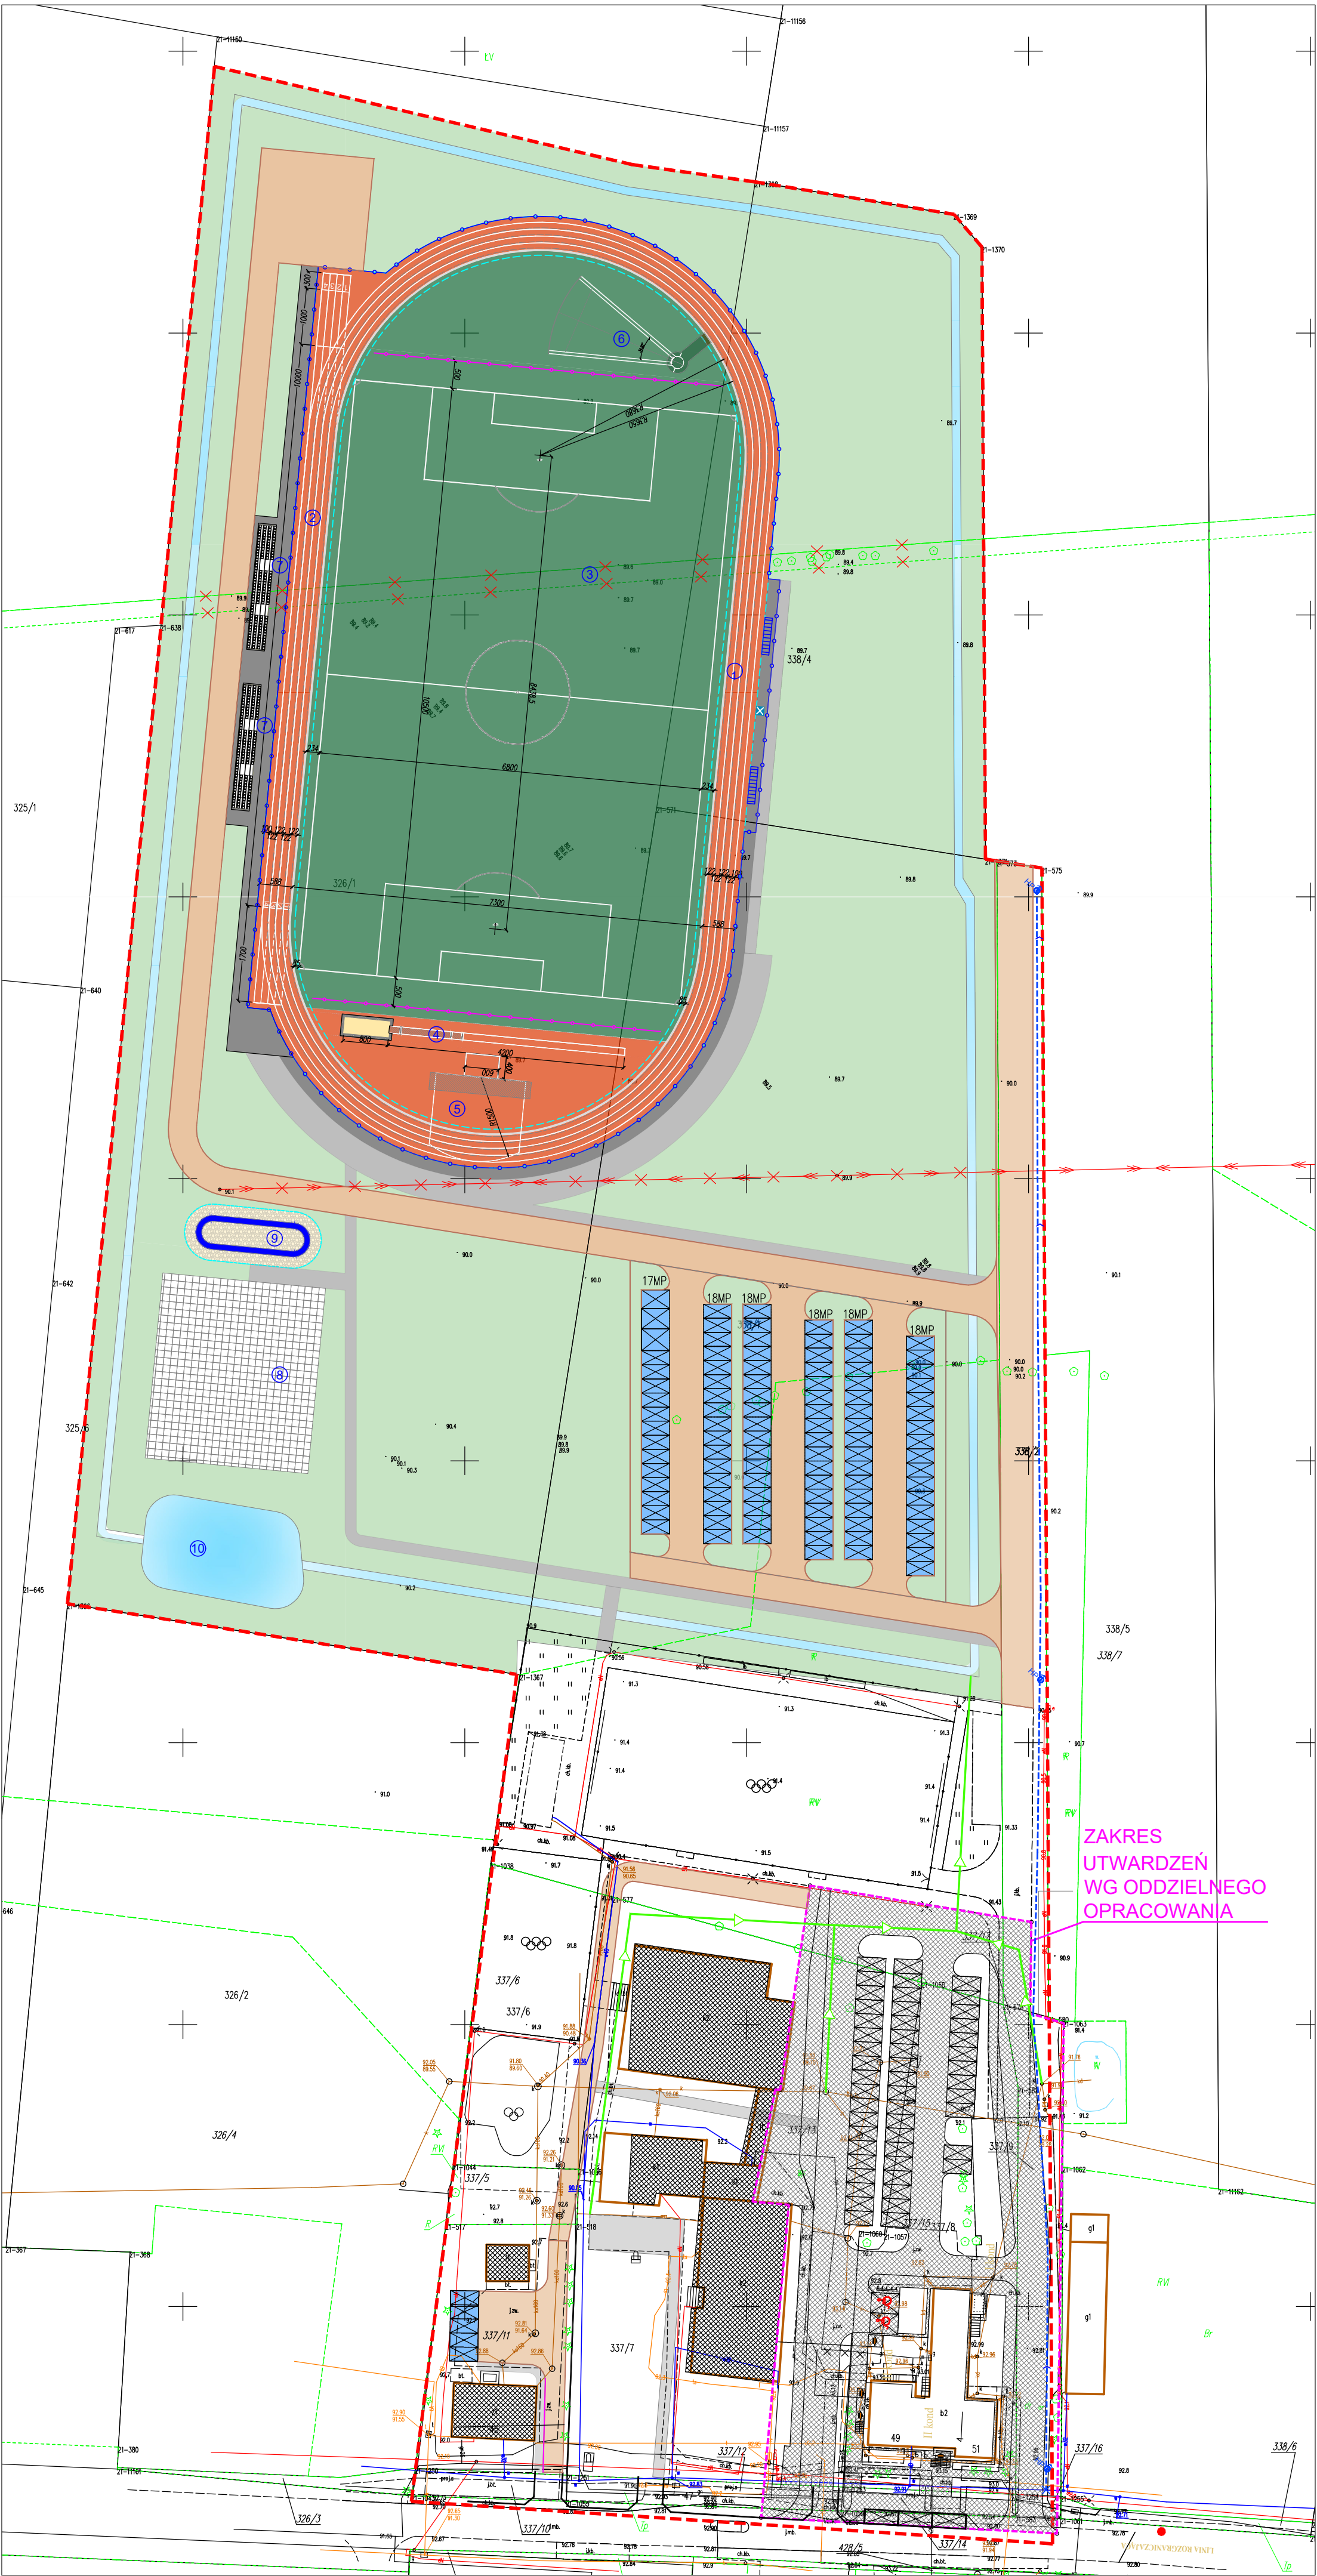

LEGENDA OZNACZEŃ

- 1 BIEŻNIA OKRĘŻNA DŁ. 400m
 - 2 BIEŻNIA PROSTA DŁ. 110m
 - 3 BOISKO DO PIŁKI NOŻNEJ – TRAWA SYNTETYCZNA
 - 4 SKOCZNIA DO SKOKU W DAL I TRÓJSKOKU
 - 5 SKOCZNIA DO SKOKU WZWYŻ
 - 6 RZUTNIA DO PCHNIĘCIA KULĄ
 - 7 TRYBUNA PREFABRYKOWANA STALOWA 144 miejsca
 - 8 SKATE PARK
 - 9 PUMPTRUCK
 - 10 ZBIORNIK RETENCYJNY OTWARTY
- WATY DLA ZAWODNIKÓW REZERWOWYCH
- STANOWISKO DLA POMOCY MEDYCZNEJ

- NAMERZCHNIA SYNTETYCZNA POLIURETANOWA
- NAMERZCHNIA BOISKA Z TRAWY SYNTETYCZNEJ
- NAMERZCHNIE Z KOSTKI BETONOWEJ
- NAMERZCHNIE Z KOSTKI BETONOWEJ
- NAMERZCHNIE DOJAZDÓW Z KOSTKI BETONOWEJ
- PROJ. MIEJSCA POSTOJOWE
- TERENY ZIELONE
- ISTNIEJĄCY RÓW DO PRZEBUDOWY
- LINIA SN NAPOWIETRZNA DO PRZEBUDOWY NA PODZIEMIĄ
- ZEWNIĘTRZNA INSTALACJA KANALIZACJI DESZCZOWEJ
- ZEWNIĘTRZNA INSTALACJA WODOCIĄGOWA
- PROJEKTOWANY HYDRANT NADZIEMNY
- RÓW ODWADNIAJĄCY PROJEKTOWANY
- OGRÓDZENIE BIEŻNI WYS. 1,2m
- PIŁKOCHWYT WYS. 6m
- LOKALIZACJA WJAZDU Z DRÓGI PUBLICZNEJ
- ZAKRES OPRACOWANIA
- ZAKRES UTWARDZEŃ WG ODDZIELNEGO OPRACOWANIA

NAZWA INWESTYCJI:
BUDOWA BOISKA DO PIŁKI NOŻNEJ W ZABRODZIU
WRAZ Z INFRASTRUKTURĄ TOWARZYSZĄCĄ
ORAZ ZAGOSPODAROWANIEM TERENU

Ident. działek: 143506_2.0021.326/1; 143506_2.0021.338/1; 143506_2.0021.338/4

INWESTOR:
GMINA ZABRODZIE
ul. Wł. St. Reymonta 51
07-230 Zabrodzie

ETAP: PROGRAM FUNKCJONALNO-UŻYTKOWY

JEDNOSTKA PROJEKTOWA:
PRIMO PROJEKT Sp. z o.o.
ul. Okólna 43A/43B lok. 3B
05-270 Marki

Projektant	Imię i nazwisko:	Nr uprawnień:	Podpis:
Projektant	mgr inż. Karolina Wyrwas-Zaborna	MAZ/0468/P00K/11	

Nazwa rysunku: ZAGOSPODAROWANIE TERENU

Nr rysunku:	PFU 01	Revizja:	00
Brano za:	BUDOWLANA	Format:	A2
Data:	LUTY 2024	Skala:	1:250