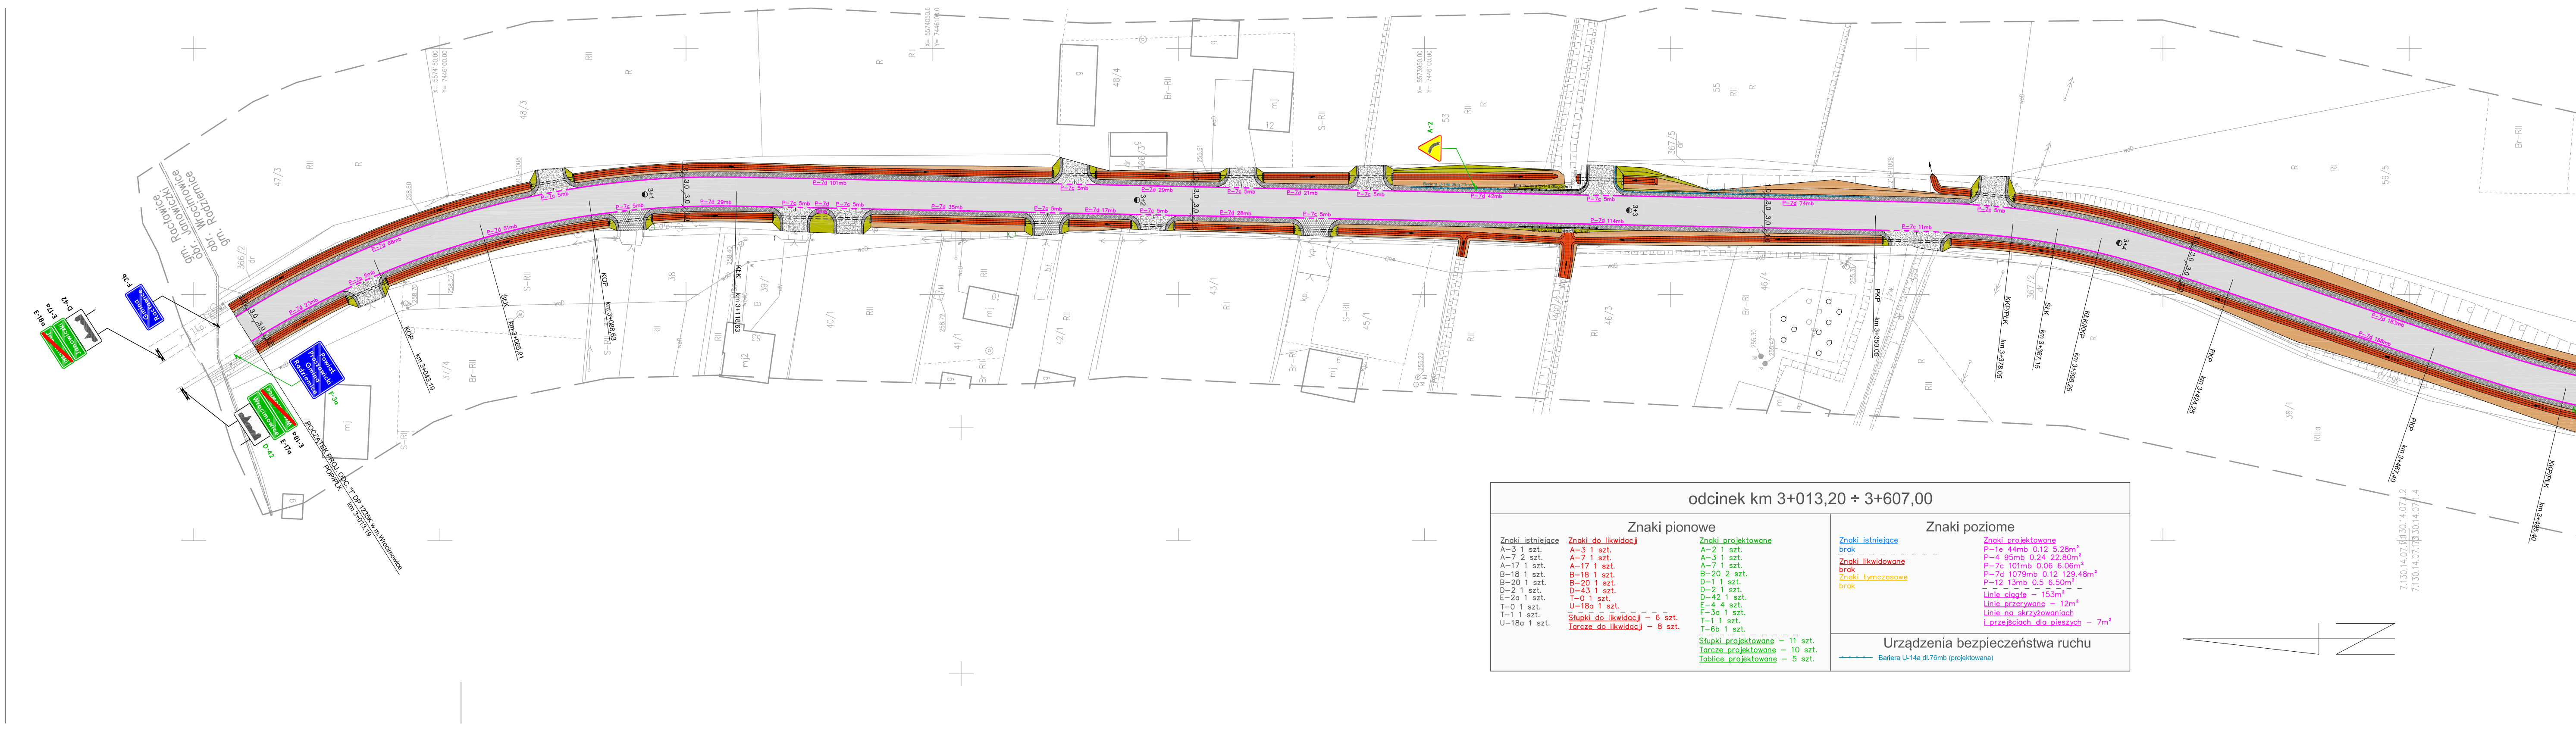
gm. Racławice
obr. Janowiczki
obr. Wrocimowice
gm. Radziemice
Gmina Racławice
F-3b
D-42
E-17a
E-18a
Janowiczki
Wrocimowice
Powiat Proszowicki Gmina Radziemice
F-3a
POCZĄTEK PROJ. ODC. "I" DP 1235K w m.Wrocimowice
POP/PŁK
km 3+013,19
KOP km 3+043,19
SŁK km 3+065,91
KOP km 3+088,63
KŁK km 3+118,63
PKP km 3+350,05
KKP/PŁK km 3+378,05
SŁK km 3+387,15
KŁK/KKP km 3+396,25
PKP km 3+424,25
PKP km 3+467,40
KKP/PŁK km 3+495,40
P-7d 68mb
P-7d 23mb
P-7c 5mb
A-2
3,0 3,0

odcinek km 3+013,20 ÷ 3+607,00

Znaki pionowe

Znaki istniejące
A-3 1 szt.
A-7 2 szt.
A-17 1 szt.
B-18 1 szt.
B-20 1 szt.
D-2 1 szt.
E-2a 1 szt.
T-0 1 szt.
T-1 1 szt.
U-18a 1 szt.

Znaki do likwidacji
A-3 1 szt.
A-7 1 szt.
A-17 1 szt.
B-18 1 szt.
B-20 1 szt.
D-43 1 szt.
T-0 1 szt.
U-18a 1 szt.
Słupki do likwidacji – 6 szt.
Tarcze do likwidacji – 8 szt.

Znaki projektowane
A-2 1 szt.
A-3 1 szt.
A-7 1 szt.
B-20 2 szt.
D-1 1 szt.
D-2 1 szt.
D-42 1 szt.
E-4 4 szt.
F-3a 1 szt.
T-1 1 szt.
T-6b 1 szt.
Słupki projektowane – 11 szt.
Tarcze projektowane – 10 szt.
Tablice projektowane – 5 szt.

Znaki poziome

Znaki istniejące
brak

Znaki likwidowane
brak
Znaki tymczasowe
brak

Znaki projektowane
P-1e 44mb 0.12 5.28m²
P-4 95mb 0.24 22.80m²
P-7c 101mb 0.06 6.06m²
P-7d 1079mb 0.12 129.48m²
P-12 13mb 0.5 6.50m²
Linie ciągłe – 153m²
Linie przerywane – 12m²
Linie na skrzyżowaniach i przejściach dla pieszych – 7m²

Urządzenia bezpieczeństwa ruchu

Bariera U-14a dł.76mb (projektowana)


X= 5573650.00
Y= 7446100.00
S–RII
mj
g
Br–RII
E-4
Dziemiężyce 3
Dziemiężyce 3
PKP km 3+547,48
POP km 3+548,65
km 3+552,14
Skrzyżowanie z DG 160435K Dziemiężyce
T-1
A-7
D-2
Stop 50m
STOP
B-20
372/3
P-4 13mb
P-7d 25mb
P-1e 13mb
P-12 8mb
P-1e 31mb
P-4 20mb
P-12 5mb
P-7d 70mb
P-4 29mb
P-4 20mb
0,7 3,0 3,0 0,7
0,75 3,0 3,0 0,75
1,0 3,0 3,0 1,0
3+5
3+6
T-6b
D-1
ŚŁK km 3+507,44
KŁK/KKP km 3+519,48
374
dr
227/1
PŁK km 3+560,65
Lelowice Kolonia 2
Lelowice Kolonia 2
E-4
ŚŁK km 3+578,15
POCZĄTEK PROJ. CHODNIKA PRAWEGO km 3+554,50
Skrzyżowanie z DG 160435K Lelowice Kolonia km 3+570,78
KŁK km 3+595,64
Niegardów
Prandocin
Lelowice
E-2a
KONIEC PROJ. ODC. "I" DP 1235K w m. Wrocimowice
KONIEC PROJ. CHODNIKA PRAWEGO
POP km 3+607,00
A-3
255/1
48
256/1
R
RII
RIIIa
265/2
389/1
388/2
261.88
261.10
225/1
385/1
228/1
163.213–1011
j.mb.
j.gz.
j.zw.
ch.
bt.
woD

LEGENDA STANU PROJEKTOWANEGO

▢	JEZDNIA DROGI, ZJAZD: PUBLICZNY - beton asfaltowy
▨	CHODNIK - kostka brukowa betonowa grub.8cm
▩	ZJAZD INDYWIDUALNY - kostka brukowa betonowa grub.8cm
░	ZJAZD INDYWIDUALNY - kruszywo łamane
▓	POBOCZE ULEPSZONE - kruszywo łamane
🟫	WYKOP
🟨	NASYP
🟥	UMOCNIENIE SKARP ROWU PREFABRYKATAMI BETONOWYMI AŻUROWYMI 60x40x8cm
—●—	rów kryty z rur PP ø400mm studnie rewizyjne z kręgów betonowych ø1000mm
⊢====⊣	przepust pod zjazdem z rur PP ø400mm z murkami czołowymi
✕4	DRZEWA DO WYCINKI

Jednostka projektowa:

KaDro

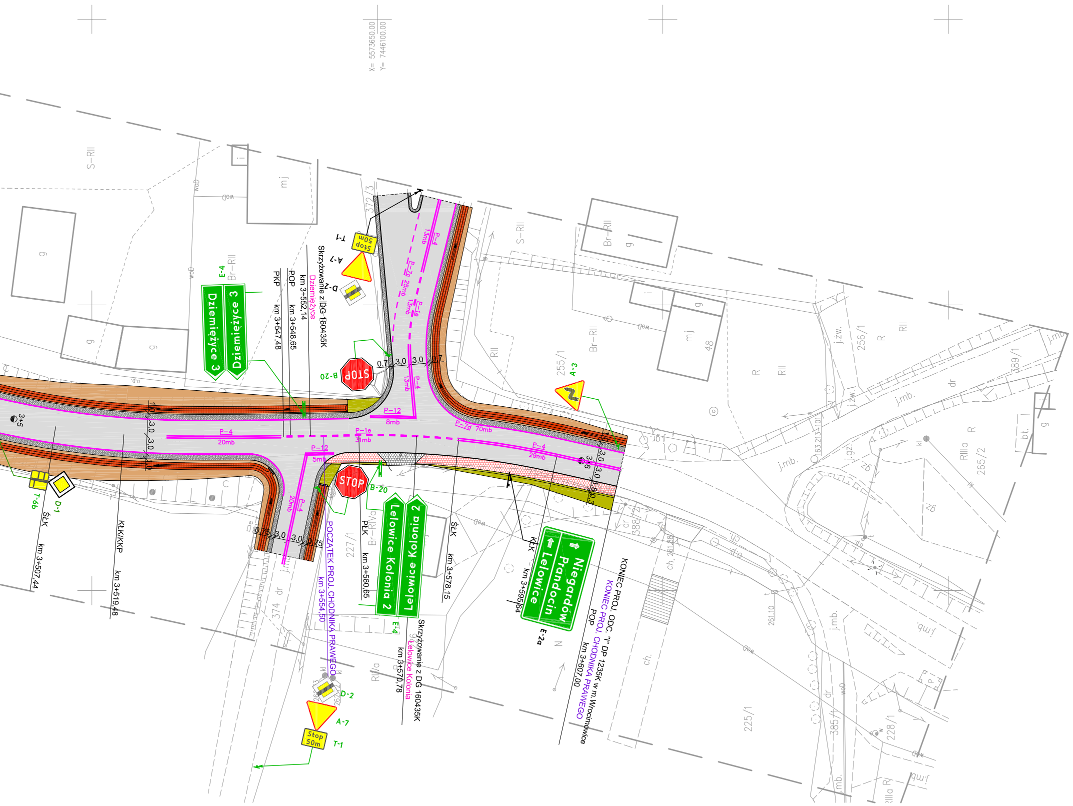PRACOWNIA PROJEKTOWA DROGOWNICTWA
39-300 Mielec, ul. Kard. Wyszyńskiego 6B/7
tel. (0-17) 717-33-29 fax (017) 717-35-29
kom. 0-693 456 353 E-mail:kadro@onet.pl
REGON 690205526 NIP 817-101-05-70

Inwestor:

Zarząd Powiatu Proszowickiego
ul.3-go Maja 72
32-100 Proszowice

Przedsięwzięcie budowlane:

DOKUMENTACJA TECHNICZNA
PRZEBUDOWA DROGI POWIATOWEJ NR 1 235K klasy "Z" - zbiorczej
Racławice - Wrocimowice - Radziemice - Skrzeszowice
km 3+013,20÷3+607,00 , km 4+354,75÷5+940,00 , km 6+453,00÷8+555,00
w m. Wrocimowice, Kaczowice, Przemęczanki, Przemęczany, Radziemice
km 11+332,00÷14+866,65 , km 15+472,24÷18+438,67
w m. Kąty, Muniaczkowice, Niegardów, Gnatowice

Działki inwestycyjne
Jednostka ewidencyjna: 121406_2 Gmina Radziemice
obr. 0003 Kaczowice - działki nr ewid.: 68/1, 204/1, 204/5, 204/11, 204/14, 204/15, 204/16, 204/17, 205/1, 217
obr. 0010 Przemęczanki - działki nr ewid.: 107/2, 190/2, 191/2, 230/2, 231/1, 231/2, 235/2, 236/2, 237/2, 238/2, 239/2, 240/2, 243/2, 244/2, 260/2, 261/2, 264/2, 264/3, 266/2, 267/2, 326/2, 327/2, 328/2, 329/2, 330/2, 331/2, 332/2, 333/2, 358, 360, 362/1, 362/3, 362/5, 363/2, 374/2, 379/2
obr. 0011 Przemęczany - działki nr ewid.: 32/2, 389/1, 523/1, 524/1, 534/3
obr. 0012 Radziemice - działki nr ewid.: 376/3, 376/4, 402/1
obr. 0015 Wrocimowice - działki nr ewid.: 36/1, 37/4, 45/1, 227/1, 366/4, 367/3, 367/4, 372/3, 374, 388/2, 388/11, 400/2

Faza opracowania: Projekt Wykonawczy

Część: Rysunkowa

Funkcja	Tytuł, Imię, nazwisko	Nr uprawn., specjalność	Data	Podpis
Projektant	mgr inż. Zbigniew Kaczkowski	drogowa D - 295/94	29-02-2024	
Sprawdzający	mgr inż. Agnieszka Kaczkowska	drogowa PDK/0068/PWOD/17	29-02-2024	

Skala:	Tytuł rysunku:	Nr rysunku:
1 : 500	Projekt Stałej Organizacji Ruchu Oznakowanie projektowane nr 1 km 3+013,20÷3+607,00	3.1