


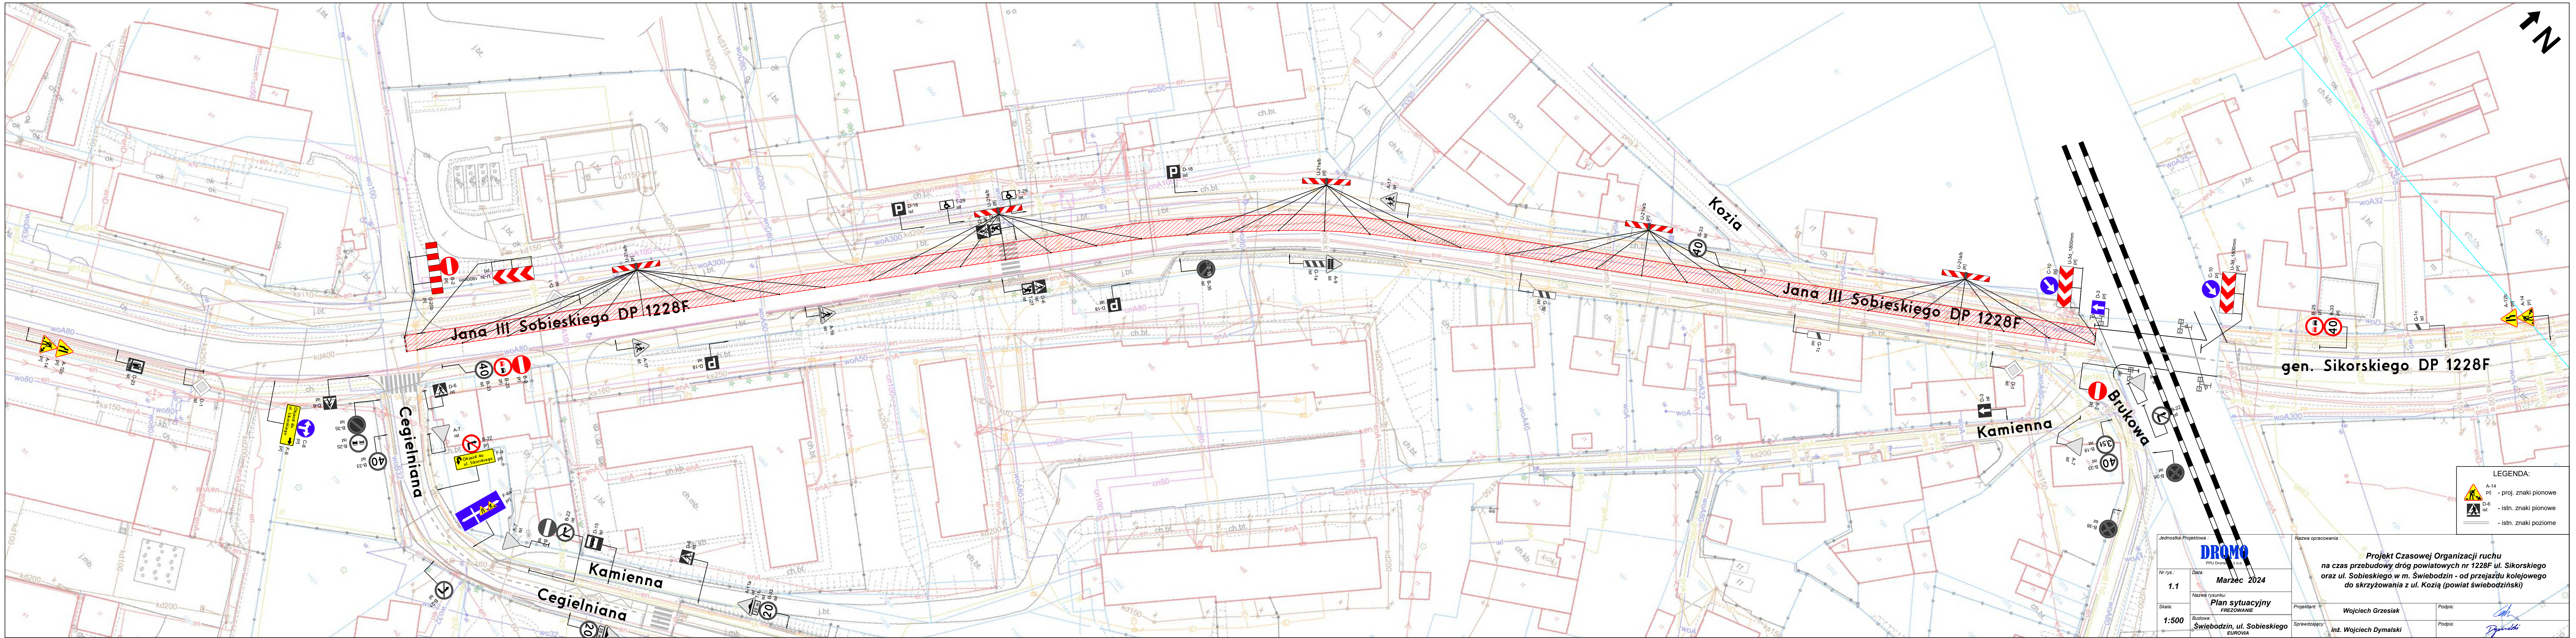

LEGENDA:	
	A-14 prj - proj. znaki pionowe
	D-6 ist - istn. znaki pionowe
	- istn. znaki poziome

Jednostka Projektowa: DROMO P.P.U. Dromo z o.o.		Nazwa opracowania: Projekt Czasowej Organizacji ruchu na czas przebudowy dróg powiatowych nr 1228F ul. Sikorskiego oraz ul. Sobieskiego w m. Swiebodzin - od przejazdu kolejowego do skrzyżowania z ul. Kozia (powiat swiebodziński)	
Nr rys.: 1.1	Data: Marzec 2024	Projektant: Wojciech Grzesiak	Podpis:
Nazwa rysunku: Plan sytuacyjny FREZOWANIE		Sprawdzający: inż. Wojciech Dymalski	
Skala: 1:500		Podpis: 	
Budowa: Swiebodzin, ul. Sobieskiego EUROVIA			