
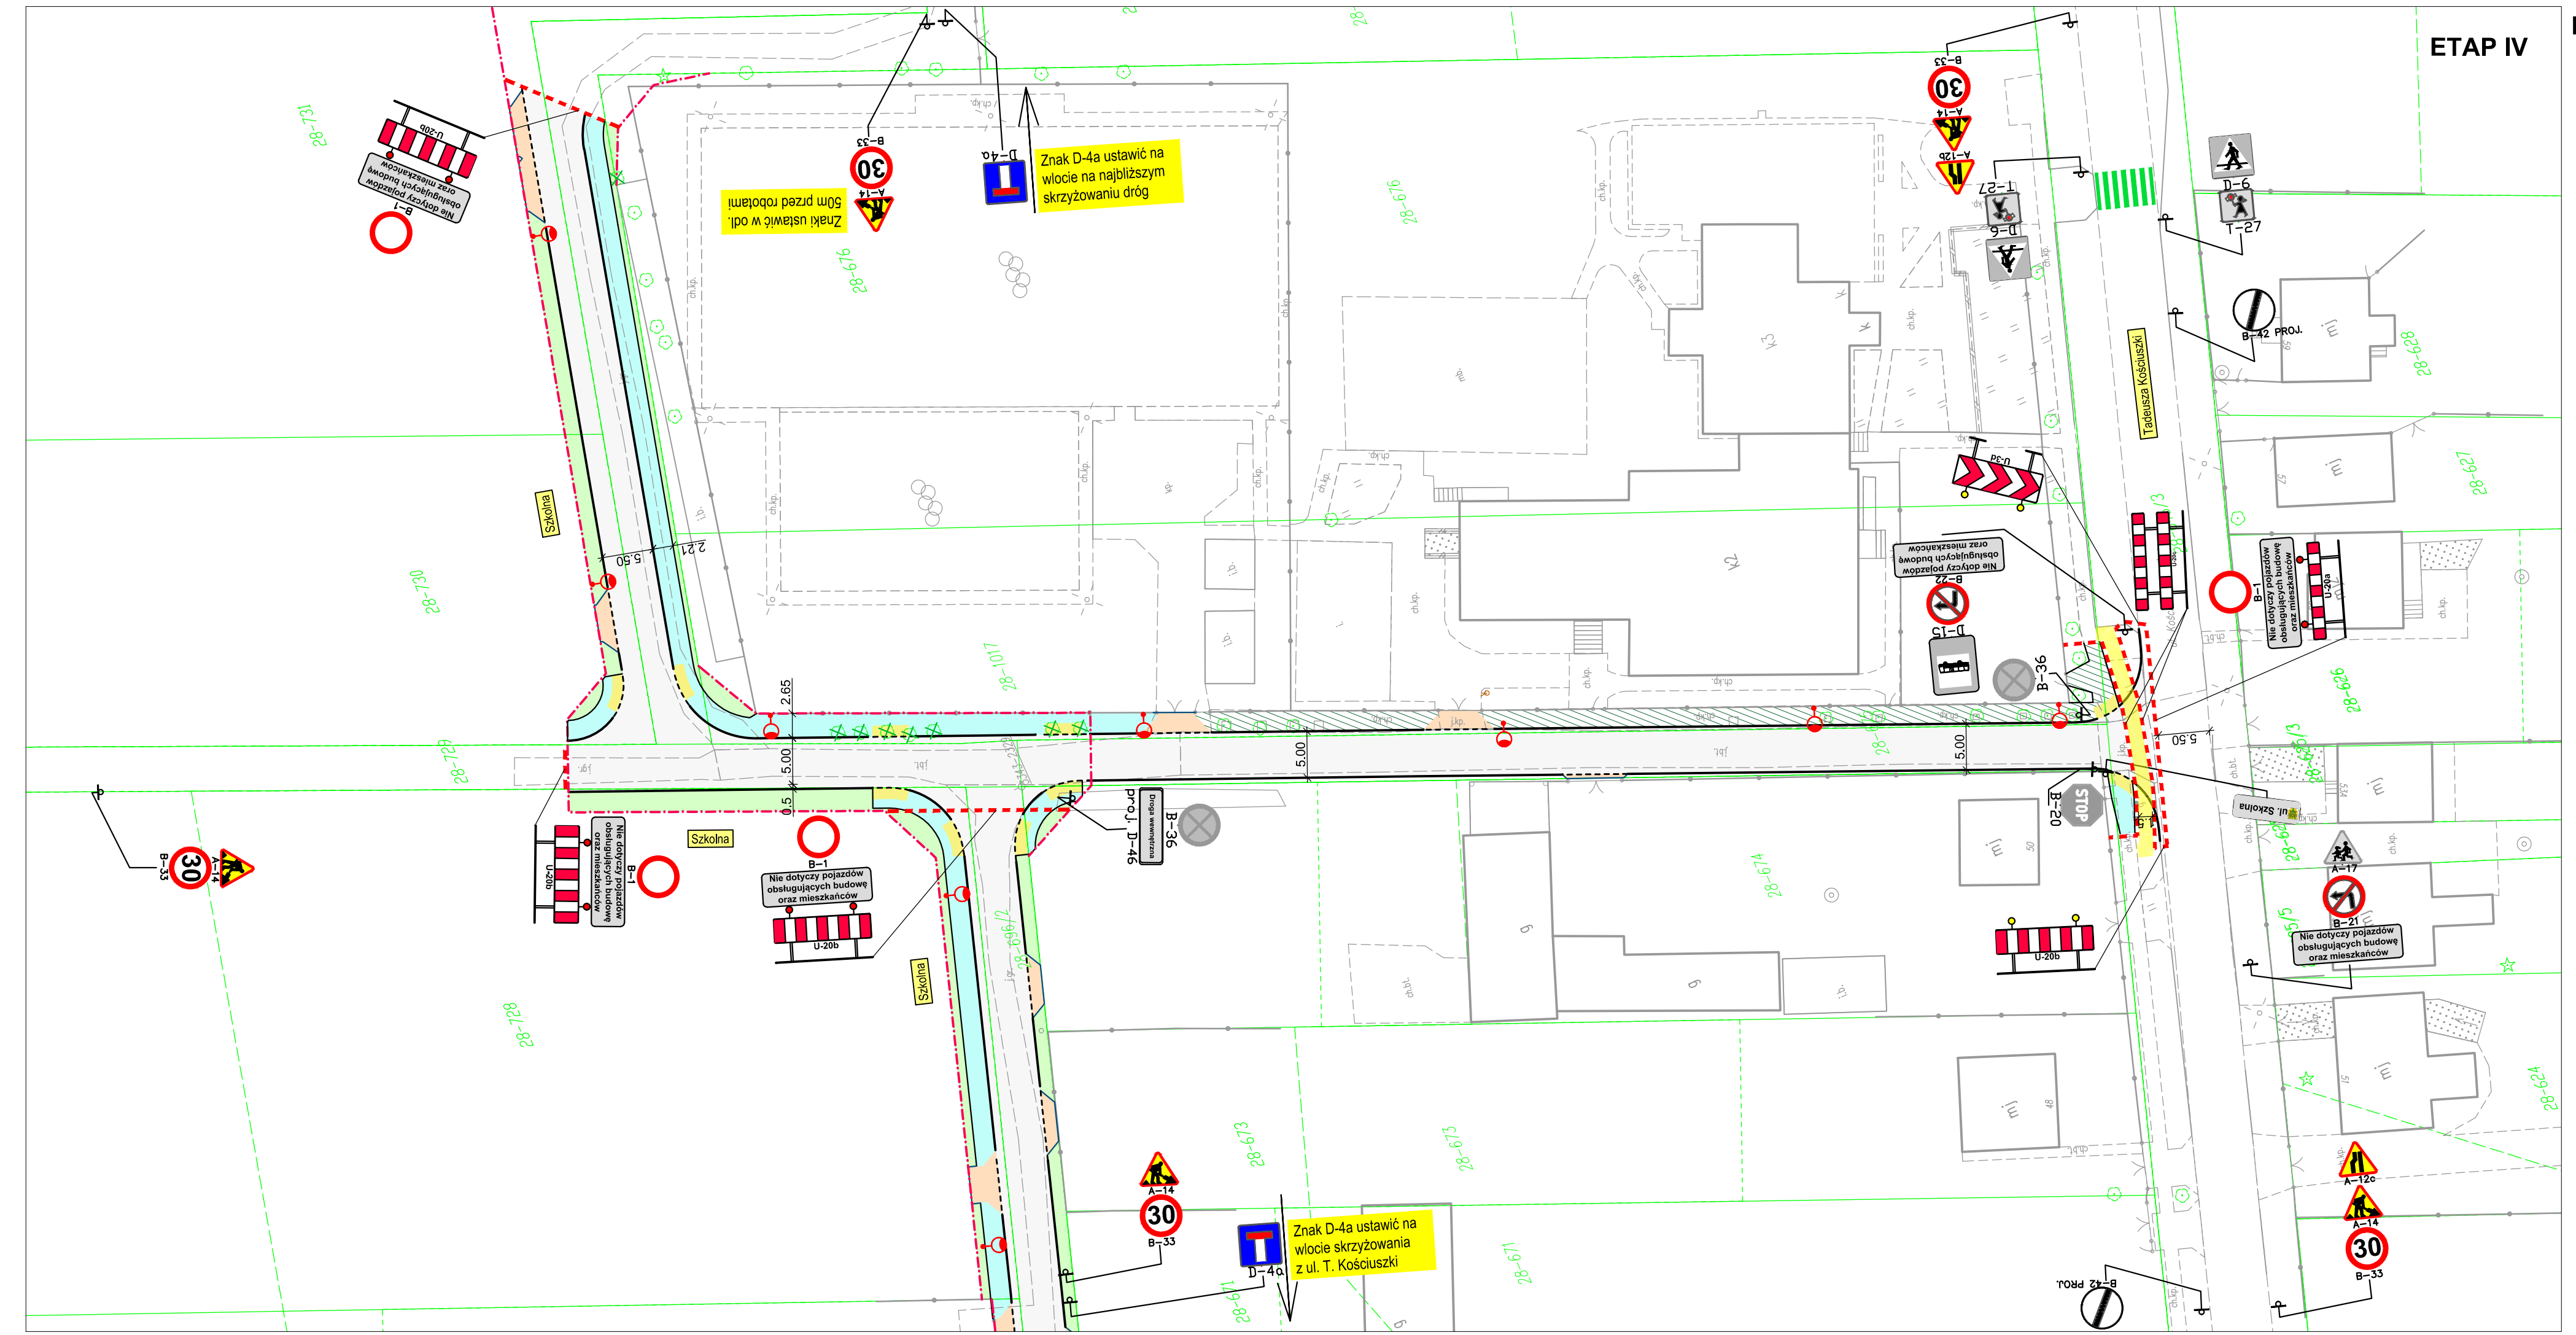


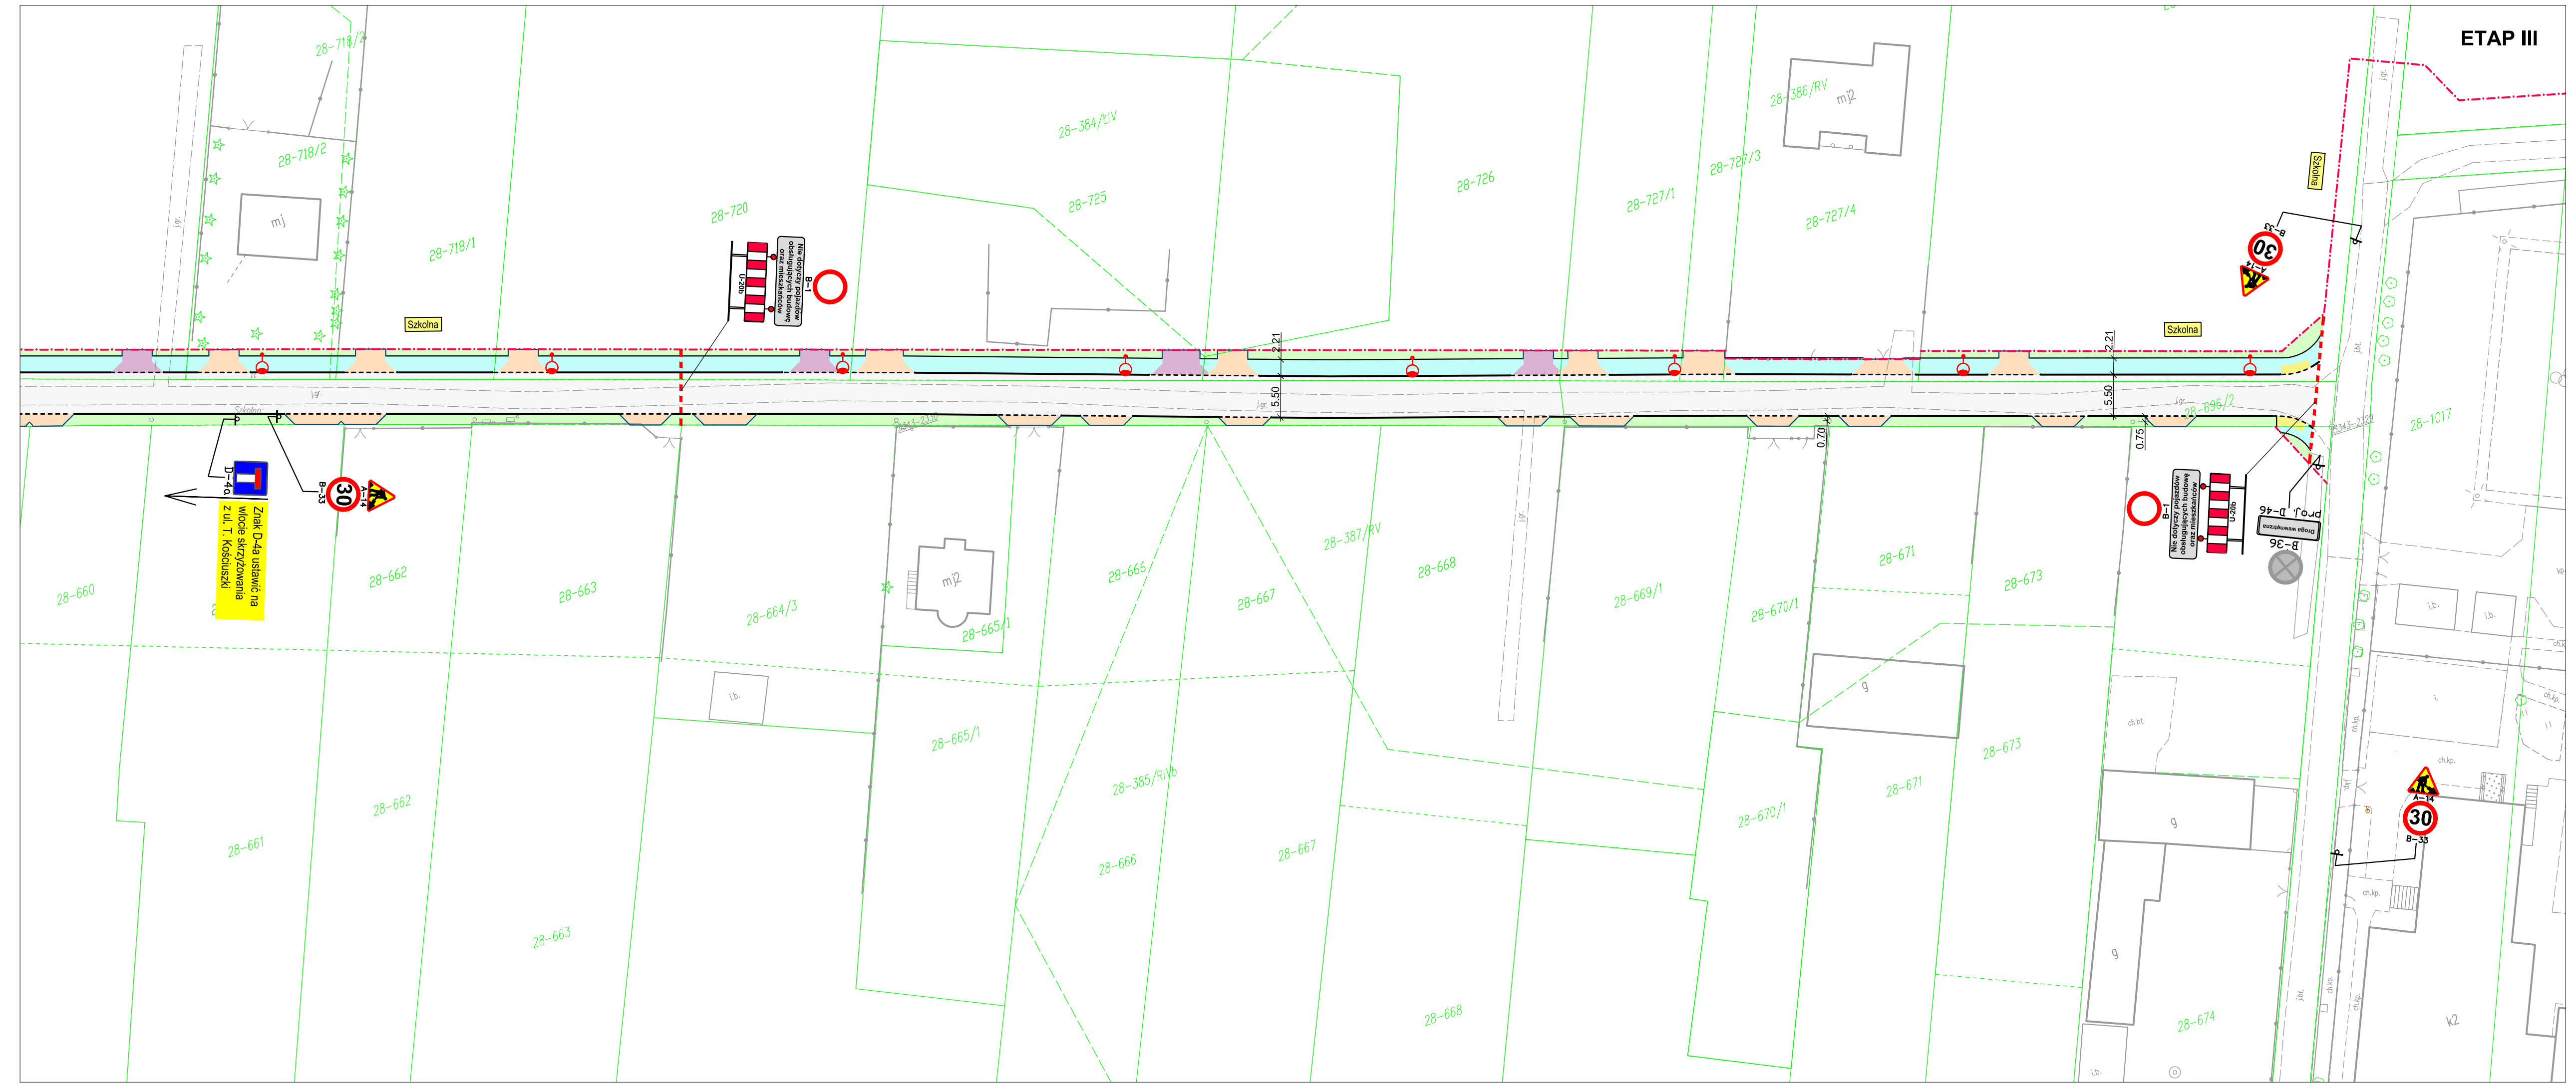

PROJEKT ORGANIZACJI RUCHU NA CZAS BUDOWY ETAP III i IV SKALA 1:500

LEGENDA:

- Istniejące oznakowanie pionowe
- Projektowane oznakowanie pionowe
- Istniejące oznakowanie pionowe do przestawienia
- projektowane zapory drogowe
- projektowane tymczasowe ciałki pieszkie
- istniejące oznakowanie poziome
- Projektowany układ drogowy
- projektowane linie rozgraniczające pas drogowy
- projektowane jezdnie (z nawierzchni bitumicznej)
- projektowane chodniki (z kostki betonowej grafitowej, gr. 8 cm)
- projektowane zjazdy (z kostki betonowej grafitowej, gr. 8 cm)
- projektowane zjazdy - dodatkowe (z kostki betonowej grafitowej, gr. 8 cm)
- projektowane zieleńce
- regulacja wysokościowa/przełożenie istniejącego chodnika (z kostki bet.)
- krawężniki (betonowe 15x20 cm)
- krawężniki (betonowe 15x22 cm)
- obrzeża (betonowe 6x20 cm)
- obrzeża (betonowe 6x20 cm na boku betonowej)
- słupy oświetleniowe
- drzewa do wycinki
- ogrodzenia do rozbiórki

UWAGA:
W każdym momencie trwania prac budowlanych należy zapewnić możliwość bezpiecznego dojazdu do posesji, a w miarę możliwości także dojazdu. W celu zapewnienia bezpieczeństwa pieszych dodatkowo należy zabezpieczyć głębokie wykopki (>0,5m) ogrodzeniem szczerblin. W razie potrzeby należy stosować kładki dla pieszych U-28.

DROGOWIEC Sp. z o.o.		DROGOWIEC Sp. z o.o. ul. Siedlecka 13 08-112 Wiśniew			
INWESTOR:	Gmina Wiśniew				
NAZWA OBIEKTU:	Rozbudowa drogi gminnej nr 361141W (ul. Szkoła) w Wiśniewie na odcinku od km 0+116,0 m do skrzyżowania z drogą gminną nr 36112W oraz przebudowa drogi gminnej nr 361141W (ul. Szkoła) na odcinku od skrzyżowania z drogą gminną nr 36111W do km 0+116,0 m i drogi wewnętrznej w działkach o numerach ewidencyjnych: 646/2, 653, 646/3, 675, 1017, 729 wraz z budową infrastruktury technicznej				
STADIUM:	PROJEKT ORGANIZACJI RUCHU NA CZAS BUDOWY	Nr rysunku: 3			
NAZWA RYS.:	ORGANIZACJA RUCHU NA CZAS BUDOWY - ETAP III i IV	Skala: 1:500			
ZESPÓŁ PROJEKTOWY: Branża/Projektant		Data: 05.06.2020			
DROGOWA: mgr inż. Łukasz Milewski PDL/0083/POOD/11 PDL/BD/0030/12	Podpis	DROGOWA: mgr inż. Piotr Jakubiński PDL/0083/POOD/10 PDL/BD/0030/10	Podpis		
DROGOWA: mgr inż. Paweł Sietek PDL/0103/POOD/12 PDL/BD/0017/13	Podpis	DROGOWA: mgr inż. Paweł Grzybek PDL/0121/POOD/17 PDL/BD/0173/17	Podpis		