


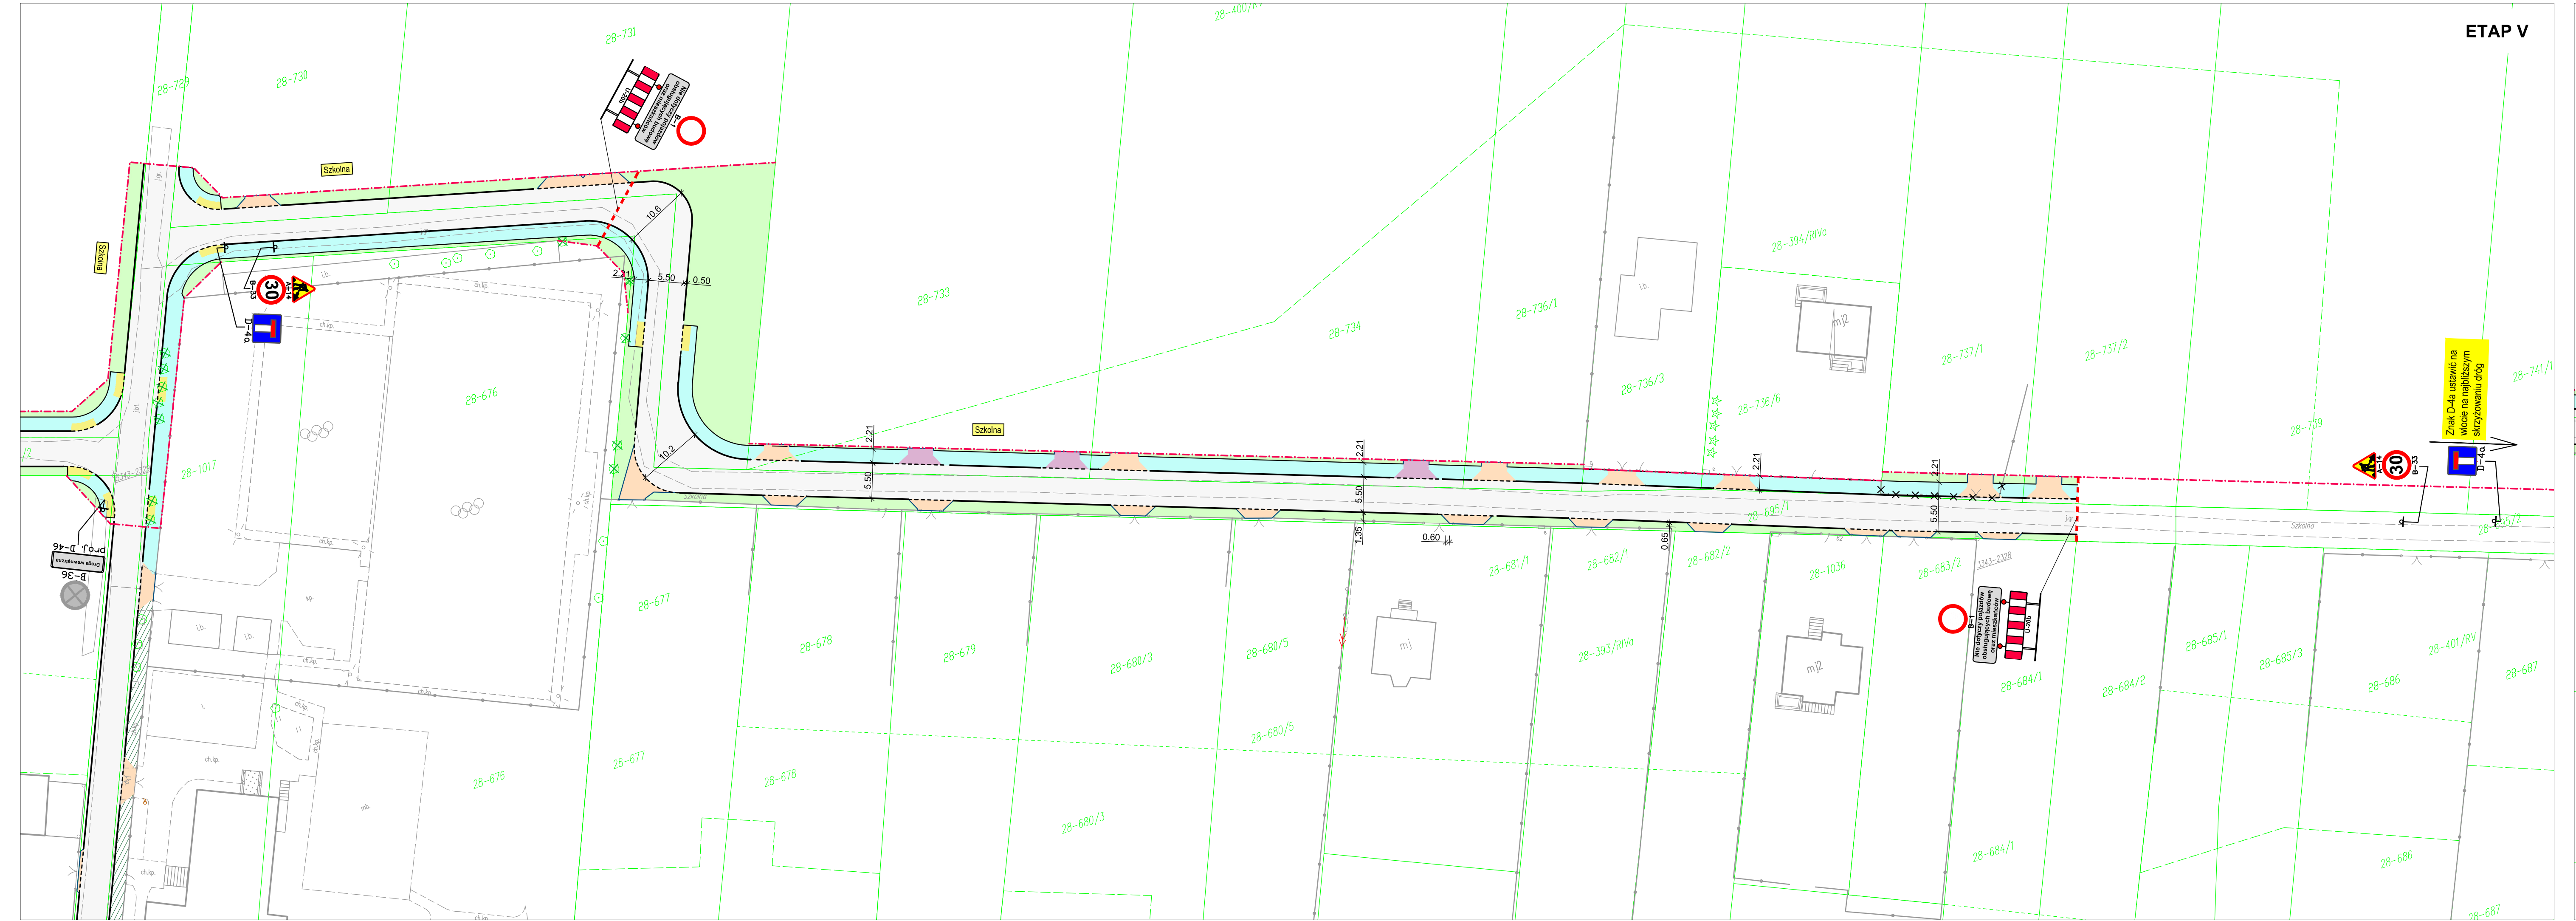

PROJEKT ORGANIZACJI RUCHU NA CZAS BUDOWY ETAP V i VI

SKALA 1:500

LEGENDA:

- Istniejące oznakowanie pionowe
- Projektowane oznakowanie pionowe
- Istniejące oznakowanie pionowe do przestawienia
- projektowane zapory drogowe
- projektowane tymczasowe ciągi pieszkie
- Istniejące oznakowanie poziome
- Projektowany układ drogowy
- projektowane linie rozgraniczające pas drogowy
- projektowane jezdnie (z nawierzchnią bitumiczną)
- projektowane chodniki (z kostki betonowej grafitowej, gr. 6 cm)
- projektowane zjazdy (z kostki betonowej grafitowej, gr. 6 cm)
- projektowane zjazdy - dodatkowe (z kostki betonowej grafitowej, gr. 8 cm)
- projektowane zieleńce
- regulacja wysokościowa/przełożenie istniejącego chodnika (z kostki bet.)
- krawężniki (betonowe 15x30 cm)
- krawężniki (betonowe 15x22 cm)
- obrzeża (betonowe 6x20 cm)
- obrzeża (betonowe 6x20 cm na białej betonowej)
- słupy oświetleniowe
- drzewa do wycinki
- ogrodzenia do rozbiórki

UWAGA: W każdym momencie trwania prac budowlanych należy zapewnić możliwość bezpiecznego dojścia do posesji, a w miarę możliwości także dojazdu. W celu zapewnienia bezpieczeństwa pieszych dodatkowo należy zabezpieczyć głębokie wykop (>0,5m) ogrodzeniem szelwnym. W razie potrzeby należy stosować kładki dla pieszych U-28.

INWESTOR: Gmina Wiśniew ul. Siedlecka 13 08-112 Wiśniew			
NAZWA OBIEKTU: Rozbudowa drogi gminnej nr 361141W (ul. Szkoła) w Wiśniewie na odcinku od km 0+116,0 m do skrzyżowania z drogą gminną nr 361112W oraz przebudowa drogi gminnej nr 361114W (ul. Szkoła) na odcinku od skrzyżowania z drogą gminną nr 36111W do km 0+116,0 m i drogi wewnętrznej na działkach o numerach ewidencyjnych: 6462, 655, 6463, 675, 1017, 726 wraz z budową infrastruktury technicznej			
STADIUM: PROJEKT ORGANIZACJI RUCHU NA CZAS BUDOWY	NAZWA RYS.: ORGANIZACJA RUCHU NA CZAS BUDOWY - ETAP V i VI	Nr rysunku: 4	Skala: 1:500
ZESPÓŁ PROJEKTOWY: Bromus/Projektant		Data: 05.06.2020	
DROGOWA: mgr inż. Łukasz Milewski PDL/0098/POOD/11 PDL/BD/0030/12	Podpis: 	DROGOWA: mgr inż. Piotr Jakubicki PDL/0037/POOD/10 PDL/BD/0131/10	Podpis:
DROGOWA: mgr inż. Paweł Szelejo PDL/0103/POOD/12 PDL/BD/0171/13	Podpis: 	DROGOWA: mgr inż. Paweł Grybek PDL/0121/PSB/17 PDL/BD/0171/17	Podpis: