



ISTNIEJE OD 1989 R.

# OŚRODEK BADAŃ i ANALIZ „PP”

Marek Zajac i Artur Zajac s.c.

LABORATORIUM POLA ELEKTROMAGNETYCZNEGO

ul. Profesora Michała Bobrzyńskiego 23A/U2, 30-348 KRAKÓW

tel.: +48 603 57 77 88, +48 603 18 77 88, fax: +48 12 20 20 477

www.ppkraow.pl, e-mail: artur@ppkraow.pl, marek@ppkraow.pl



AB 286

Od 1 kwietnia 2000 r. posiadamy certyfikat akredytacji nr AB 286 wydany przez Polskie Centrum Akredytacji.

W ramach zakresu akredytacji wykonujemy:

- pomiary pola elektromagnetycznego (pole elektryczne, pole magnetyczne, gęstość mocy) w środowisku i w środowisku pracy w zakresie częstotliwości od 0 Hz do 90 GHz,
- pomiary hałasu w środowisku pracy,
- pomiary hałasu w budynkach mieszkalnych, zamieszkania zbiorowego i użyteczności publicznej,
- pomiary drgań:
  - o ogólnym działaniu na organizm człowieka,
  - działających na organizm człowieka przez kończyny górne,
- pomiary promieniowania optycznego nielaserowego, w ramach pomiaru przeprowadzamy dodatkowo pełną analizę skuteczności osłon na stanowisku,
- pomiary promieniowania laserowego,
- pomiary natężenia i równomierności oświetlenia na stanowisku pracy,
- pomiary oświetlenia ewakuacyjnego i awaryjnego,
- pobieranie prób powietrza w celu oceny narażenia zawodowego na: pyły przemysłowe (frakcja wdychalna + respirabilna).
- testy specjalistyczne medycznej aparatury rentgenodiagnostycznej w zakresie:
  - radiografii ogólnej,
  - stomatologii,
  - mammografii,
  - fluoroskopii i angiografii,
  - tomografii komputerowej,
  - monitorów do prezentacji obrazów medycznych.

Ponadto poza zakresem akredytacji wykonujemy:

- testy akceptacyjne medycznej aparatury rentgenodiagnostycznej,
- pomiary dozymetryczne osłon stałych,
- pomiary rozkładu mocy dawki wokół aparatów RTG,
- pomiary dawek referencyjnych w rentgenodiagnostyce,
- projekty pracowni RTG wraz z obliczaniem osłon stałych,
- szkolenia z zakresu wykonywania testów podstawowych,
- opracowania dokumentacji Systemu Jakości w pracowniach RTG.

## SPRAWOZDANIE

NR PP-PS/23-11-12

Z POMIARÓW PÓL ELEKTROMAGNETYCZNYCH  
WYKONANYCH W ŚRODOWISKU  
W OTOCZENIU INSTALACJI RADIOKOMUNIKACYJNEJ  
**41062 SKAPE (61062N! PZI\_SKAPE\_SKAPE)**

### MIEJSCE ZAINSTALOWANIA ŹRÓDEŁ:

- województwo: **lubuskie,**
- powiat: **świebodziński,**
- gmina: **Skąpe,**
- miejscowość: **Skąpe,**
- współrzędne geograficzne: **E 15°26'52.7" N 52°09'00.5".**

### DANE DOTYCZĄCE ZLECENIODAWCY I WŁAŚCICIELA:

- DATA PRZYJĘCIA ZLECENIA DO POMIARÓW: 25.11.2023r.
- ZLECENIODAWCA: T-Mobile Polska Spółka Akcyjna, ul. Marynarska 12, 02-674 Warszawa.
- PRZEDSTAWICIEL WŁAŚCICIELA: NetWorkS! sp. z o.o. ul. Józefa Piłsudskiego 3, 00-728 Warszawa.
- WŁAŚCICIEL: T-Mobile Polska Spółka Akcyjna, ul. Marynarska 12, 02-674 Warszawa.

DATA POMIARÓW: 22.11.2023r., 15<sup>10</sup> ÷ 16<sup>10</sup>.

PRZEGLĄD WYNIKÓW, WYDANIE i AUTORYZACJA SPRAWOZDANIA Z BADAŃ: mgr inż. Artur Zajac

Dokument  
podpisany  
przez Artur  
Zajac  
Data:  
2023.12.04  
22:06:46 CET



Bez pisemnej zgody Dyrektora Ośrodka sprawozdanie z pomiarów nie może być kopiowane inaczej jak tylko w całości.  
Wyniki przedstawione w niniejszym sprawozdaniu z pomiarów odnoszą się wyłącznie do badanego obiektu i do warunków w dniu wykonania pomiarów.  
Laboratorium odpowiada za wszystkie informacje przedstawione w niniejszym sprawozdaniu, poza informacjami dostarczonymi przez klienta.

## 1. DANE POZYSKANE OD KLIENTA:

### 1.1. Dane techniczne dotyczące instalacji radiokomunikacyjnej.

Tabela 1.1. Parametry instalacji radiokomunikacyjnej.

| charakterystyka promieniowania  |                                                      | Kierunkowa           |              |            |                    |                                                 |                                                    |
|---------------------------------|------------------------------------------------------|----------------------|--------------|------------|--------------------|-------------------------------------------------|----------------------------------------------------|
| rzeczywisty czas pracy [h/dobę] |                                                      | 24                   |              |            |                    |                                                 |                                                    |
| warunki pracy                   |                                                      | znamionowe           |              |            |                    |                                                 |                                                    |
| rodzaj wytwarzanego pola        |                                                      | stacjonarne          |              |            |                    |                                                 |                                                    |
| lp.                             | częstotliwość lub zakresy częstotliwości pracy [MHz] | typ/producent anteny | liczba anten | azymut [°] | kąt pochylecia [°] | wysokość środka elektrycznego anteny [m n.p.t.] | równoważna moc promieniowana izotropowo (EIRP) [W] |
| 1.                              | 800/900                                              | ADU4517R0v01         | 1            | 40         | 6/4                | 56,0                                            | 9998                                               |
| 2.                              | 1800                                                 | ADU4518R6v06         | 1            | 40         | 5                  | 56,0                                            | 4366                                               |
| 3.                              | 800/900                                              | ADU4517R0v01         | 1            | 140        | 5/3                | 56,0                                            | 9998                                               |
| 4.                              | 1800                                                 | ADU4518R6v06         | 1            | 140        | 4                  | 56,0                                            | 4366                                               |
| 5.                              | 800/900                                              | ADU4517R0v01         | 1            | 300        | 5/2                | 56,0                                            | 9998                                               |
| 6.                              | 1800                                                 | ADU4518R6v06         | 1            | 300        | 4                  | 56,0                                            | 4366                                               |

\*wskazane wartości kąta pochylecia anten, zgodnie z informacją uzyskaną od zleceniodawcy, są wartościami stałymi.

Tabela 1.2. Parametry radiolinii:

| charakterystyka promieniowania  |                                  | Radiolinie                |                                                    |           |                     |           |                                    |
|---------------------------------|----------------------------------|---------------------------|----------------------------------------------------|-----------|---------------------|-----------|------------------------------------|
| rzeczywisty czas pracy (h/dobę) |                                  | 24                        |                                                    |           |                     |           |                                    |
| warunki pracy                   |                                  | znamionowe                |                                                    |           |                     |           |                                    |
| rodzaj wytwarzanego pola        |                                  | stacjonarne               |                                                    |           |                     |           |                                    |
| lp.                             | linia radiowa                    |                           |                                                    | antena    |                     |           |                                    |
|                                 | typ                              | częstotliwość pracy [GHz] | równoważna moc promieniowana izotropowo (EIRP) [W] | typ       | średnica anteny [m] | azymut[°] | wysokość zainstalowania n.p.t. [m] |
| 1.                              | NEC iPasolink 100E               | 23                        | 246                                                | VHLP1-23  | 0,3                 | 41        | 60,0                               |
| 2.                              | RTN XMC-5D 18G 56MHz XPIC        | 18                        | 4179                                               | A18D80S06 | 0,6                 | 115       | 59,5                               |
| 3.                              | NP CTR 600 23GHz 2x28MHz XPIC    | 23                        | 2461                                               | VHLP2-23  | 0,6                 | 252       | 60,0                               |
| 4.                              | NP CTR 600 HP 23GHz 2x56MHz XPIC | 23                        | 4910                                               | VHLP2-23  | 0,6                 | 339       | 51,0                               |

## 2. CHARAKTERYSTYKA BADANEGO OBIEKTU.

Anteny sektorowe i anteny paraboliczne zamontowano na wieży. Urządzenia nadawczo – odbiorcze zainstalowane są w kontenerze i przy antenach w systemie rozproszonym. Instalacja radiokomunikacyjna znajduje się na terenie ogrodzonym. W otoczeniu źródeł pól-EM będących przedmiotem pomiarów znajdują się tereny mieszkalne i rolne.

W otoczeniu badanego obiektu stwierdzono obecność obcych źródeł pola-EM, które mogą wpływać na wynik wartości mierzonej (na podstawie obserwacji miejsca w którym wykonywano pomiary oraz danych pochodzących z <https://wyszukiwarka.uke.gov.pl>).

W czasie wykonywania pomiarów wszystkie wymienione w tabeli nr 1.1 i 1.2 anteny pracowały.

Dane zawarte w tabelach nr 1.1 i 1.2 oraz dane o miejscu zainstalowania źródeł pochodzą z informacji uzyskanych od przedstawiciela Właściciela, za które laboratorium nie ponosi odpowiedzialności, mogące mieć wpływ na ważność wyników.

Wyniki pomiarów ważne są tylko dla takiej konfiguracji urządzeń nadawczych, ich liczby i ich parametrów, anten i ich parametrów oraz istniejących instalacji i elementów wyposażenia pomieszczeń, jakie były w czasie wykonywania pomiarów.

Pomiary wykonano również w miejscach, w których, na podstawie uprzednio przeprowadzonych obliczeń, stwierdzono występowanie w danych zakresach częstotliwości pól elektromagnetycznych poziomy zbliżone do poziomów dopuszczalnych, określonych w przepisach wydanych na podstawie art. 122 ust. 1 ustawy z dnia 27 kwietnia 2011r.-Prawo Ochrony Środowiska.

Warunki środowiskowe panujące podczas pomiarów zostały przedstawione w tabeli nr 2.

## 3. DANE DOTYCZĄCE BADAŃ.

3.1. Celem pomiarów pól elektromagnetycznych w otoczeniu instalacji radiokomunikacyjnej będącej przedmiotem pomiarów jest sprawdzenie dotrzymania dopuszczalnych poziomów pól elektromagnetycznych w środowisku.

### 3.2. Warunki środowiskowe:

Pomiary zostały wykonane przy wilgotności względnej powietrza i temperaturze otoczenia zgodnych ze specyfikacją techniczną miernika.

Tabela 2. Warunki środowiskowe.

| data         | godzina | pomiar     | warunki zewnętrzne-zjawiska atmosferyczne |             |            |  |
|--------------|---------|------------|-------------------------------------------|-------------|------------|--|
|              |         |            | temperatura.:                             | wilgotność: | opady:     |  |
| 22.11.2023r. | 15:10   | początkowy | 2,0°C                                     | 60,0 %      | bez opadów |  |
|              | 16:10   | końcowy    | 2,0°C                                     | 60,0 %      | bez opadów |  |

**3.3. Oszacowana niepewność pomiaru.**

Laboratorium stwierdza iż dokonało oszacowania niepewności pomiaru, podczas szacowania niepewności wzięło pod uwagę istotne składowe niepewności, wykorzystując odpowiednie metody analizy.

Szacowanie niepewności całkowitej wyników badań ilościowych przeprowadzone zgodnie z normą PN-EN ISO/IEC 17025: 2018-02, normą PN-EN 62311 i dokumentem EA-04/16. Oszacowane wartości niepewności są niepewnościami rozszerzonymi przy poziomie ufności 95% i współczynniku rozszerzenia  $k=2$ . Podczas pomiarów wszystkie składowe budżety niepewności zostały zidentyfikowane i są zgodne z wymaganiami podstawowymi.

**3.4. Identyfikacja widma pola:** identyfikacji źródeł i parametrów technicznych dokonano na podstawie analizy dokumentacji dotyczącej zlecenia oraz obserwacji miejsca wykonywania badań.

**3.5. Aparatura pomiarowa.**

|      |                                                   |   |
|------|---------------------------------------------------|---|
| 1.   | miernik                                           |   |
|      | nazwa                                             | Uniwersalny, szerokopasmowy miernik natężenia pola elektromagnetycznego                                                                                     |
|      | producent                                         | Narda Safety Test Solutions GmbH   |
|      | typ                                               | NBM-520   |
|      | numer fabryczny                                   | B-0473   |
| 2.   | sonda pomiarowa                                   |   |
|      | typ                                               | EF-6091   |
|      | -numer fabryczny                                  | 01147   |
|      | zakres pomiaru pola elektromagnetycznego          | 0,80 [V/m] ÷ 400 [V/m]   |
|      | zakres częstotliwościowy                          | 80 [MHz] ÷ 90 000 [MHz]   |
| 3.   | świadectwo wzorcowania                            |   |
| 3.1. | laboratorium wzorcujące                           | Laboratorium Wzorców i Metrologii Pola Elektromagnetycznego (LWiMP)<br>Politechnika Wrocławska, ul. Janiszewskiego 9, 50-372 Wrocław; Nr akredytacji AP 078 |
| 3.2. | numer świadectwa wzorcowania                      | LWiMP/W/121/21   |
| 3.3. | data wydania świadectwa wzorcowania               | 16 kwietnia 2021 r.   |
| 3.4. | data ważności wzorcowania                         | 16 kwietnia 2024 r.   |
| 4.   | bieżąca kontrola sprawności zestawu pomiarowego   | zgodnie z aktualnie obowiązującą instrukcją sprawdzania zestawu pomiarowego.                                                                                |
| 5.   | świadectwo pomiaru odporności elektromagnetycznej |   |
| 5.1. | laboratorium wykonujące pomiar                    | Laboratorium Wzorców i Metrologii Pola Elektromagnetycznego (LWiMP)<br>Politechnika Wrocławska, ul. Janiszewskiego 9, 50-372 Wrocław; Nr akredytacji AP 078 |
| 5.2. | numer świadectwa                                  | LWiMP/P/009/19   |
| 5.3. | data wydania świadectwa                           | 21 marca 2019 r.   |

**4. PODSTAWA PRAWNA.**

**4.1. Podstawa metodyki pomiarów:** Załącznik do Rozporządzenia Ministra Klimatu z dnia 17 lutego 2020 r. w sprawie sposobów sprawdzania dotrzymania dopuszczalnych poziomów pól elektromagnetycznych w środowisku (Dz. U.2022 r., poz. 2630).

**4.2. Dopuszczalne poziomy pól elektromagnetycznych w środowisku:** Rozporządzenie Ministra Zdrowia z dnia 17 grudnia 2019 r. w sprawie dopuszczalnych poziomów pól elektromagnetycznych w środowisku (Dz. U. z 2019 r. poz. 2448).

**4.3. Ustawa z dnia 16 kwietnia 2020 r. o szczególnych instrumentach wsparcia w związku z rozprzestrzenianiem się wirusa SARS-CoV-2** (Dz. U. 2020 poz. 695).

**5. WYNIKI POMIARÓW.**

Tabela 4. Zestawienie wyników pomiarów w pionach (punktach) pomiarowych.

| numer pionu (punktu) pomiarowego | opis miejsca pomiaru lub współrzędne geograficzne pionu (punktu) pomiarowego | wartość zmierzona natężenia pola elektrycznego [V/m] | wartość skuteczna natężenia pola elektrycznego po zaokrągleniu z uwzględnieniem niepewności pomiarowej [V/m]* | wysokość pionu (punktu) pomiarowego [m] | wartość wyznaczona natężenia skuteczna pola magnetycznego po zaokrągleniu [A/m]** | wartość wskaźnikowa $WM_E$ | wartość wskaźnikowa $WM_H$ | ocena zgodności względem dokumentu wskazanego w punkcie 11.2 sprawozdania oparta na zasadzie w punkcie 13 |
|----------------------------------|------------------------------------------------------------------------------|------------------------------------------------------|---|-----------------------------------------|-----------------------------------------------------------------------------------|----------------------------|----------------------------|---|
| 1                                | 2                                                                            | 3                                                    | 4   | 5                                       | 6                                                                                 | 7                          | 8                          | 9   |
| Niepewności pomiarowa: 23,0%     |                                                                              |                                                      |   |                                         |                                                                                   |                            |                            |   |
| Otoczenie badanego obiektu:      |                                                                              |                                                      |   |                                         |                                                                                   |                            |                            |   |
| Główne kierunki pomiarowe:       |                                                                              |                                                      |   |                                         |                                                                                   |                            |                            |   |
| -40°, 41°                        |                                                                              |                                                      |   |                                         |                                                                                   |                            |                            |   |
| 1                                | N 52°9'1,5" E 15°26'53,4"                                                    | 0,6                                                  | 0,7   | 2,0                                     | 0,002                                                                             | 0,02                       | 0,02                       | zgodny   |
| 2                                | N 52°9'3,7" E 15°26'57,4"                                                    | < 0,8***                                             | < 1,0   | 0,3 - 2,0                               | < 0,003                                                                           | < 0,03                     | < 0,03                     | zgodny   |
| 3                                | N 52°9'4,9" E 15°26'59,1"                                                    | 0,5                                                  | 0,6   | 2,0                                     | 0,002                                                                             | 0,02                       | 0,02                       | zgodny   |
| -115°                            |                                                                              |                                                      |   |                                         |                                                                                   |                            |                            |   |
| 4                                | N 52°8'59,5" E 15°26'56,2"                                                   | 0,6                                                  | 0,7   | 2,0                                     | 0,002                                                                             | 0,02                       | 0,02                       | zgodny   |
| -140°                            |                                                                              |                                                      |   |                                         |                                                                                   |                            |                            |   |
| 5                                | N 52°8'59,4" E 15°26'53,8"                                                   | 0,6                                                  | 0,7   | 2,0                                     | 0,002                                                                             | 0,02                       | 0,02                       | zgodny   |
| 6                                | N 52°8'58,2" E 15°26'55,5"                                                   | 0,5                                                  | 0,6   | 2,0                                     | 0,002                                                                             | 0,02                       | 0,02                       | zgodny   |
| 7                                | N 52°8'55,6" E 15°26'58,8"                                                   | 0,5                                                  | 0,6   | 2,0                                     | 0,002                                                                             | 0,02                       | 0,02                       | zgodny   |

Tabela 4. Zestawienie wyników pomiarów w pionach (punktach) pomiarowych cd.

| 1                                    | 2                                                                                        | 3        | 4     | 5         | 6       | 7      | 8      | 9      |
|--------------------------------------|------------------------------------------------------------------------------------------|----------|-------|-----------|---------|--------|--------|--------|
| -252°                                |                                                                                          |          |       |           |         |        |        |        |
| 8                                    | N 52°8'59,6" E 15°26'48,7"                                                               | < 0,8*** | < 1,0 | 0,3 - 2,0 | < 0,003 | < 0,03 | < 0,03 | zgodny |
| -300°                                |                                                                                          |          |       |           |         |        |        |        |
| 9                                    | N 52°9'1,1" E 15°26'50,2"                                                                | 0,5      | 0,6   | 2,0       | 0,002   | 0,02   | 0,02   | zgodny |
| 10                                   | N 52°9'2,9" E 15°26'41,7"                                                                | 0,5      | 0,6   | 2,0       | 0,002   | 0,02   | 0,02   | zgodny |
| -339°                                |                                                                                          |          |       |           |         |        |        |        |
| 11                                   | N 52°9'1,7" E 15°26'51,7"                                                                | 0,6      | 0,7   | 2,0       | 0,002   | 0,02   | 0,02   | zgodny |
| 12                                   | N 52°9'4" E 15°26'46,2"                                                                  | 0,5      | 0,6   | 2,0       | 0,002   | 0,02   | 0,02   | zgodny |
| Pomocnicze punkty (piony) pomiarowe: |                                                                                          |          |       |           |         |        |        |        |
| 13                                   | N 52°9'2,7" E 15°26'54,1"                                                                | 0,6      | 0,7   | 2,0       | 0,002   | 0,02   | 0,02   | zgodny |
| 14                                   | N 52°9'4" E 15°26'59,4"                                                                  | 0,5      | 0,6   | 2,0       | 0,002   | 0,02   | 0,02   | zgodny |
| 15                                   | N 52°9'1,9" E 15°26'57,4"                                                                | 0,5      | 0,6   | 2,0       | 0,002   | 0,02   | 0,02   | zgodny |
| 16                                   | N 52°8'57" E 15°26'53"                                                                   | 0,5      | 0,6   | 2,0       | 0,002   | 0,02   | 0,02   | zgodny |
| -                                    | 460 m od instalacji radiokomunikacyjnej<br>na azymucie 40°<br>N 52°9'11" E 15°27'7,7"    | < 0,8*** | < 1,0 | 0,3 - 2,0 | < 0,003 | < 0,03 | < 0,03 | zgodny |
| -                                    | 460 m od instalacji radiokomunikacyjnej<br>na azymucie 140°<br>N 52°8'49,3" E 15°27'7"   | < 0,8*** | < 1,0 | 0,3 - 2,0 | < 0,003 | < 0,03 | < 0,03 | zgodny |
| -                                    | 533 m od instalacji radiokomunikacyjnej<br>na azymucie 300°<br>N 52°9'6,3" E 15°26'25,2" | < 0,8*** | < 1,0 | 0,3 - 2,0 | < 0,003 | < 0,03 | < 0,03 | zgodny |

\*- wynik pomiaru powiększony o rozszerzoną niepewność pomiaru dla współczynnika rozszerzenia  $k=2$ .

\*\* - wartości podane w kolumnie 6 tabeli 4 są wartościami wyznaczonymi na podstawie zmierzonej wartości pola elektrycznego podanego w kolumnie 3 tej tabeli zgodnie z wzorem  $H=E/377$ .

\*\*\*- wynik wskazany przez miernik jest wartością poniżej dolnej granicy zakresu sondy, do obliczenia wyniku przyjęto wartość skorelowaną z rzeczywistym wynikiem pomiaru-dolną granicą akredytowanego zakresu sondy.

Pomiary pola-EM w środowisku w otoczeniu instalacji radiokomunikacyjnej będącej przedmiotem pomiarów przeprowadzono w miejscach podanych w tabeli nr 4. Pomiary wykonano w odległości nie mniejszej niż 0,3 m od urządzeń, obiektów i elementów metalowych. Rozkład pionów (punktów) pomiarowych przedstawiono w załączniku nr 2.

Wyboru głównych, pomocniczych oraz dodatkowych kierunków pomiarowych dokonano na podstawie analizy dokumentacji dostarczonej przez Zleceniodawcę, wizji lokalnej oraz doświadczenia osób wykonujących pomiary.

Pomiary wykonano do odległości, dla której, na podstawie uprzednio przeprowadzonych obliczeń, stwierdzono w miejscach dostępnych dla ludności występowanie pól elektromagnetycznych o najwyższym poziomie, które pochodzą z badanej instalacji.

W przypadku gdy wynik pomiaru uzyskany jako wartość wskazana przez miernik pola elektromagnetycznego jest wartością poniżej dolnej granicy zakresu pomiarowego miernika i poniżej dolnej granicy akredytowanego zakresu metody pomiarowej (zakresu pomiarowego metody w aktualnym zakresie akredytacji laboratorium) laboratorium przedstawia ten wynik w sprawozdaniu jako wynik spoza zakresu akredytacji, a do obliczenia wyniku skorygowanego przyjmuje wartość skorelowaną z rzeczywistym wynikiem pomiaru-dolną granicą akredytowanego zakresu pomiarowego metody.

## 6. STWIERDZENIE ZGODNOŚCI Z POZIOMAMI DOPUSZCZALNYMI ORAZ OMÓWIENIE WYNIKÓW POMIARÓW.

6.1. Na podstawie wykonanych pomiarów w miejscach w których uzyskano dostęp, w pionach (punktach) pomiarowych stwierdza się do-  
trzymanie dopuszczalnych poziomów pól elektromagnetycznych w środowisku zgodnie z punktem 4.2. sprawozdania (wartości wskaź-  
nikowe  $WM_E$  oraz  $WM_H$  nie przekraczają wartości 1).

Miejsca do których nie uzyskano dostępu i/lub nie uzyskano zgody na pomiar, z przyczyn niezależnych od Laboratorium nie podlegają  
ocenie zgodności.

Poziomy pól elektromagnetycznych w środowisku wyznaczono dla instalacji emitujących pola elektromagnetyczne wskazanych przez  
Zleceniodawcę względem najniższej wartości dopuszczalnej z danego zakresu częstotliwości i w odniesieniu do najwyższych zmierzonych  
wartości pól-EM.

Zmierzone wartości natężenia pola-EM pochodzą z zakresu częstotliwościowego sondy pomiarowej.

Pomiary poziomów pól elektromagnetycznych w środowisku w otoczeniu badanego obiektu wykonano podczas pracy wszystkich  
instalacji emitujących pola elektromagnetyczne w danym zakresie częstotliwości.

Stwierdzenie zgodności wyników z wymaganiami: **tak; zgodnie z dokumentem określonym w punkcie 4.2. sprawozdania.**

Zasada podejmowania decyzji: **określona w treści rozporządzenia Ministra Klimatu z dnia 17.02.2020 r.**

Ryzyko związane z tą zasadą: Zasada podejmowania decyzji została określona w powyższym dokumencie w związku z czym rozpatrywanie poziomu ryzyka nie  
jest konieczne.

Instalacja radiokomunikacyjna spełnia wymagania normatywu powołanego w punkcie 11.2. sprawozdania.


- 6.2. Zgodnie z art. 122a, ust. 1, pkt. 2 i 3, Ustawy z dnia 27 kwietnia 2001 Prawo Ochrony Środowiska (Dz.U. z 2020r. poz. 1219 z późn. zm.) ponowne pomiary kontrolne wykonuje się:
- każdorazowo w przypadku zmiany warunków pracy instalacji lub urządzenia, w tym zmiany spowodowanej zmianami warunków pracy instalacji lub urządzenia, o ile zmiany te mogą mieć wpływ na zmianę poziomów pól elektromagnetycznych, których źródłem jest instalacja lub urządzenia;
  - każdorazowo w przypadku zmiany istniejącego stanu zagospodarowania i zabudowy nieruchomości skutkującej zmianami w występowaniu miejsc dostępnych dla ludności w otoczeniu instalacji lub urządzenia-na pisemny wniosek właściciela lub zarządcy nieruchomości, na której wystąpiła ta zmiana.

Otrzymują:

1 x Zleceniodawca (wersja elektroniczna)

1 x PP aa (wersja elektroniczna)

*Koniec sprawozdania. Sprawozdanie zawiera dodatkowo załączniki nr 1.*

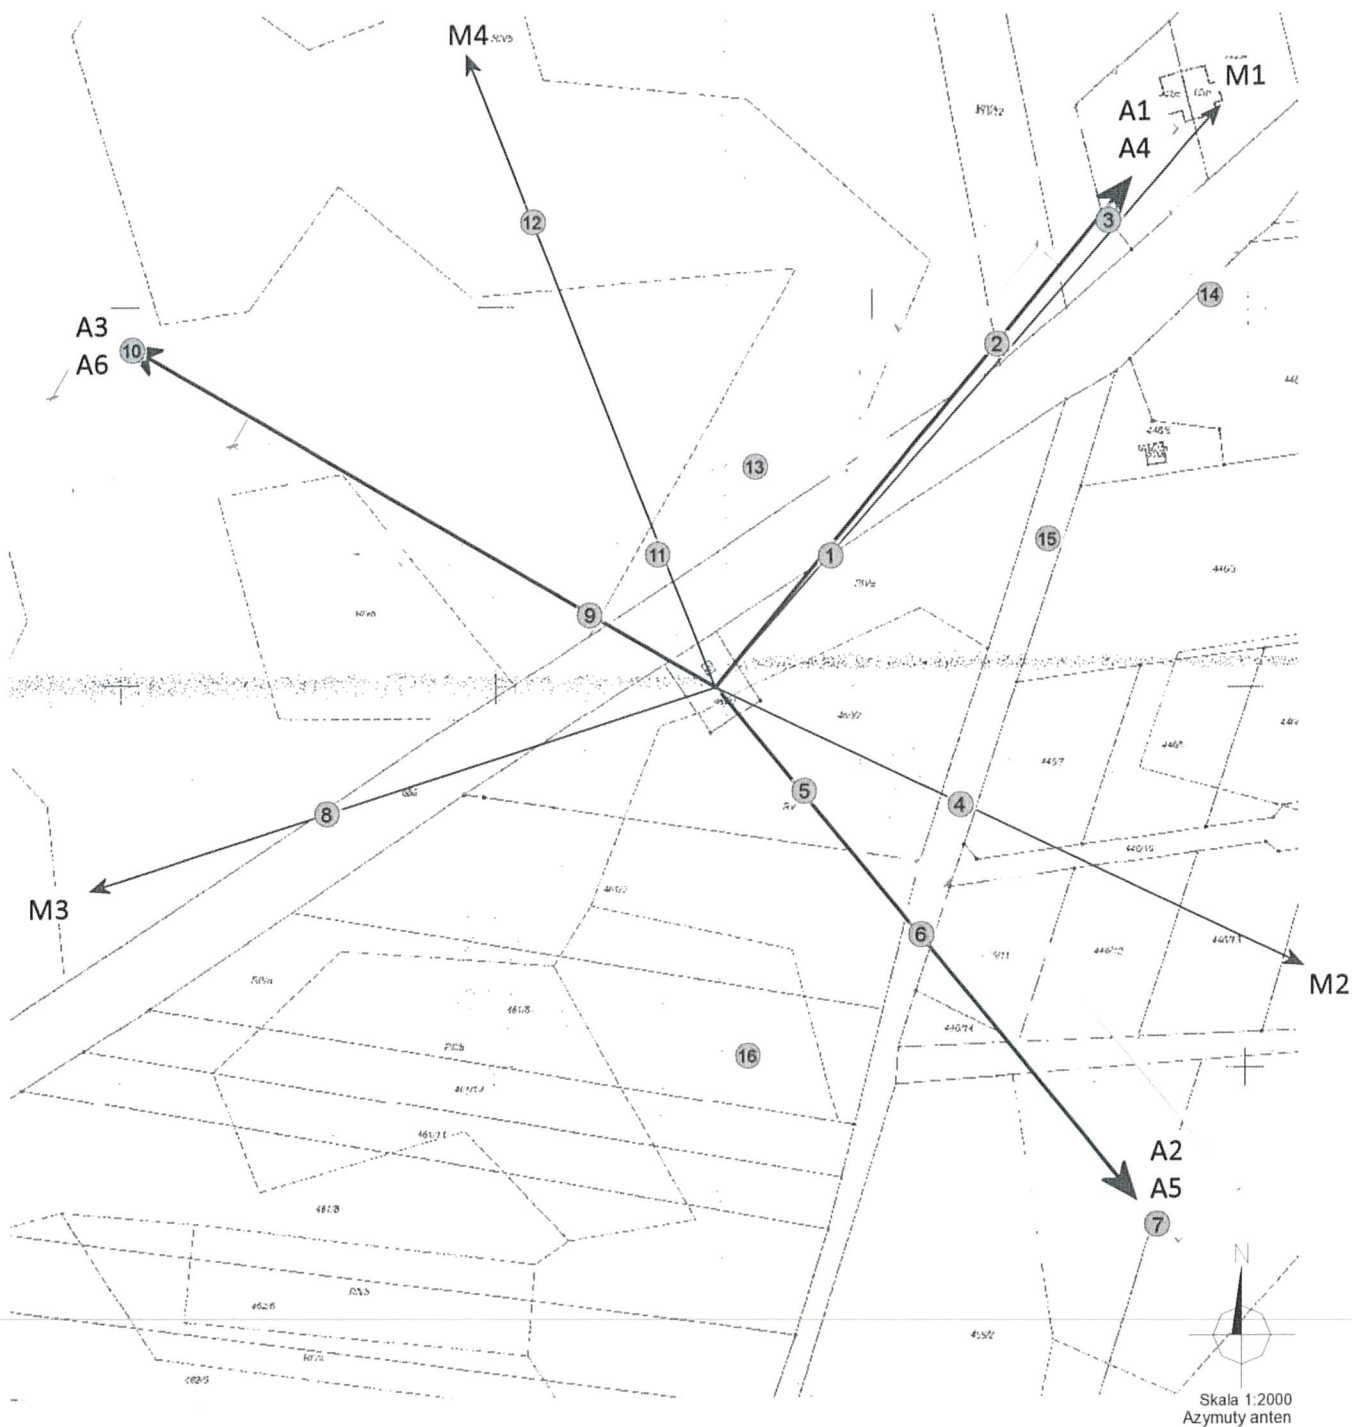

Skala 1:2000  
Azymuty anten

| Nr | anteny | azymuty[°] |
|----|--------|------------|
| A1 | 800    | 40         |
| A2 |        | 140        |
| A3 | 900    | 300        |
| A4 |        | 60         |
| A5 | 1800   | 180        |
| A6 |        | 300        |
| M1 | MW     | 41         |
| M2 |        | 115        |
| M3 |        | 252        |
| M4 |        | 339        |

Zał. nr 1: Lokalizacja anten oraz ich azymuty, lokalizacja pionów (punktów) pomiarowych wokół instalacji radiokomunikacyjnej.

— punkt (pion)  
● pomiarowy.