
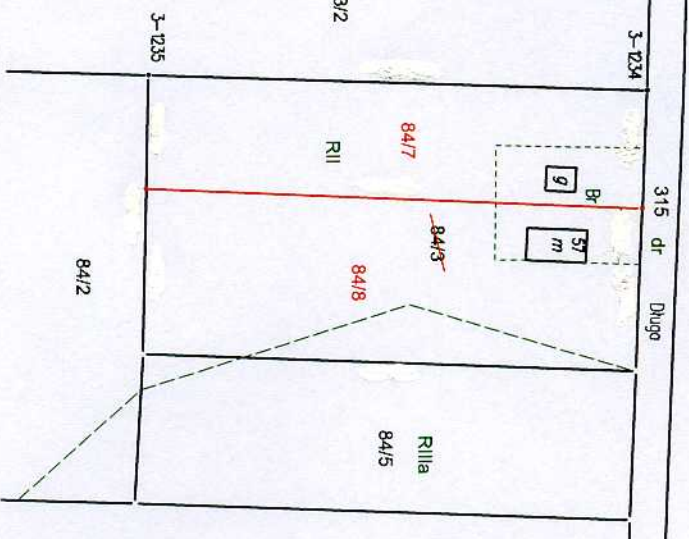


WYKAZ ZMIAN DANYCH EVIDENCYJNYCH

WYKAZ ZMIAN DANYCH EVIDENCYJNYCH												
STAN DOTYCZĄCY						STAN NOWY						
L.p.	Numer działki evidencyjnej	Pole powierzchni działki [ha]	Rodzaj użytku i klasa			Numer KW	Numer działki evidencyjnej	Pole powierzchni działki [ha]	Rodzaj użytku i klasa			
			OFU	OZU	OZK				OFU	OZU	OZK	
1			R	R	II	1.5089			84/7	R	R	II
Przebieg prawa, na podstawie którego ustalono położenie punktu granicznego będącego przedmiotem sporu	Numer dzialek ewidencyjnych, których na leży punkt graniczny	Oznaczenie odcinków granicy będących przedmiotem sporu
1234	art. 39 ust. 5 ustawy Prawo geodezyjne i kartograficzne	83/2, 84/3, 315	1234-1235
1235	§ 37 rozporządzenia MRRTB z dn. 29.03.2001 r. w sprawie ewidencji gruntów i budynków	83/2, 84/2, 84/3	1235-1234

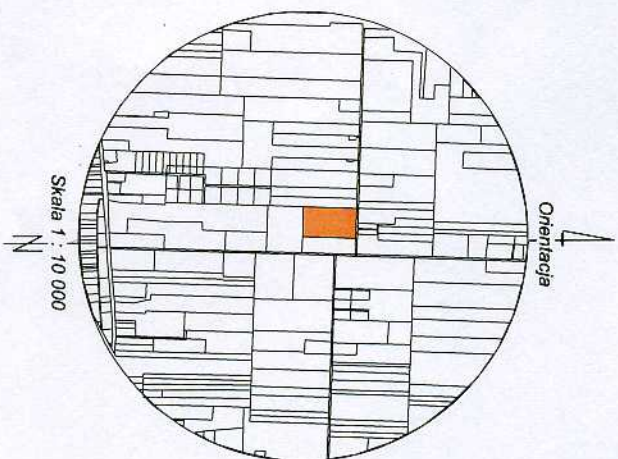

Miejscowość:

Jednostka ewidencyjna:

(identyfikator)

(nazwa)

Obręb ewidencyjny:

(identyfikator)

(nazwa)

Numer księgi wieczistej:

MAPA Z PROJEKTEM PODZIAŁU
NIERUCHOMOŚCI ROLNEJ (LEŚNEJ)*

Skala 1 : 2000

* stosować odpowiednio

Oznaczenie kancelaryjne
zgłoszenia pracy geodezyjnej:

Nazwa i imię i nazwisko wykonawcy
oraz data i podpis osoby reprezentującej
wykonawcę

Imię i nazwisko, nr uprawnień oraz data
i podpis geodety uprawnionego
który opracował mapę