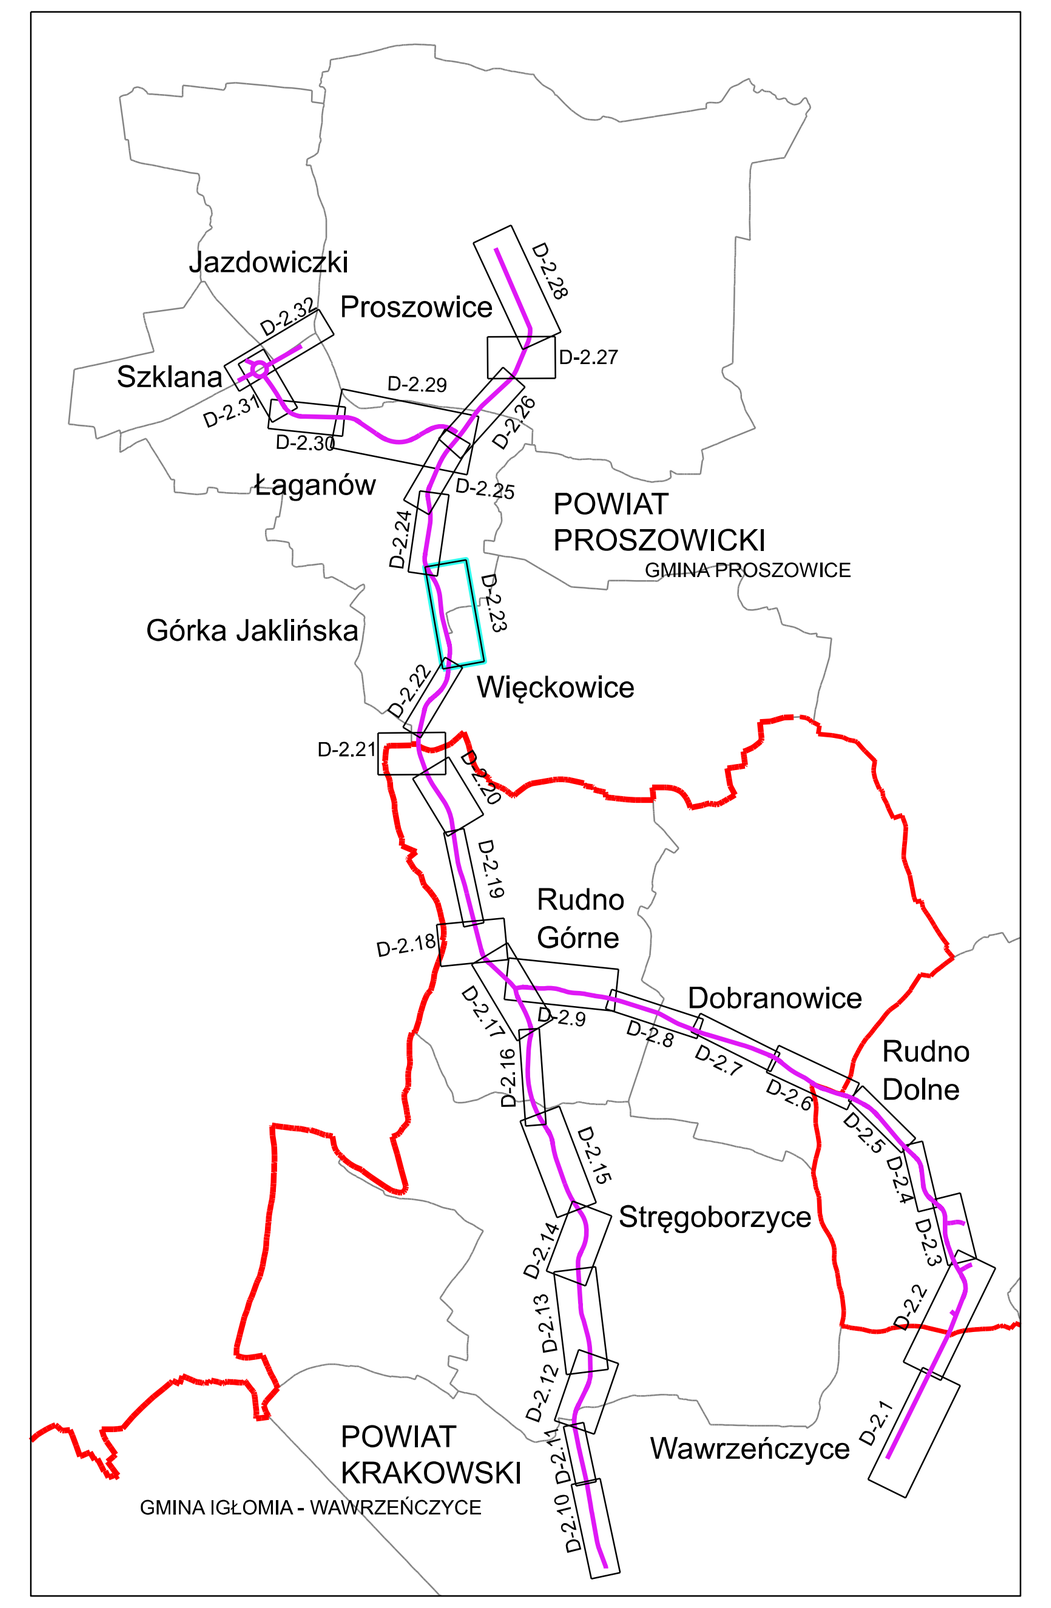

Zbiornik nr 9
0013 Łaganów
0026 Więckowice
KDZ
rz.dna 218,70
rz.zw.w 220,10
PKP, A=85,000
km: 6+778,76
KKP, L=146,645
km: 6+883,28
PŁK, R=550,000
km: 7+029,92
KŁK, L=90,794
km: 7+110,14
PŁK, R=270,000
km: 7+198,15
KŁK, L=72,309
km: 7+319,45
R10
R = 550,00 m
α = 8°
daszkowy
R10
R = 270,00 m
α = 25°
daszkowy
R10
R = 200,00 m
α = 20°
daszkowy
odbiornik rów melioracyjny
Wylot (nachylenie skarp 1:1)
Umocnienie dna i skarp zbiornika geokratą (nachylenie skarp 1:1,5)
Budowla zrzutowa
Umocnienie zjazdu do zbiornika płytami ażurowymi
Punkt poboru wody
Wlot z osadnikiem
6+700
6+750
6+800
6+850
6+900
6+950
7+000
7+050
7+100
7+150
7+200
7+250
7+300
7+350
7+400

Jazdowiczki
Proszowice
Szklana
Łaganów
POWIAT PROSZOWICKI
GMINA PROSZOWICE
Górka Jaklińska
Więckowice
Rudno Górne
Dobranowice
Rudno Dolne
Stręgoborzyce
POWIAT KRAKOWSKI
GMINA IGŁOMIA - WAWRZEŃCZYCE
Wawrzeńczyce
D-2.1
D-2.2
D-2.3
D-2.4
D-2.5
D-2.6
D-2.7
D-2.8
D-2.9
D-2.10
D-2.11
D-2.12
D-2.13
D-2.14
D-2.15
D-2.16
D-2.17
D-2.18
D-2.19
D-2.20
D-2.21
D-2.22
D-2.23
D-2.24
D-2.25
D-2.26
D-2.27
D-2.28
D-2.29
D-2.30
D-2.31
D-2.32

D-2.23