




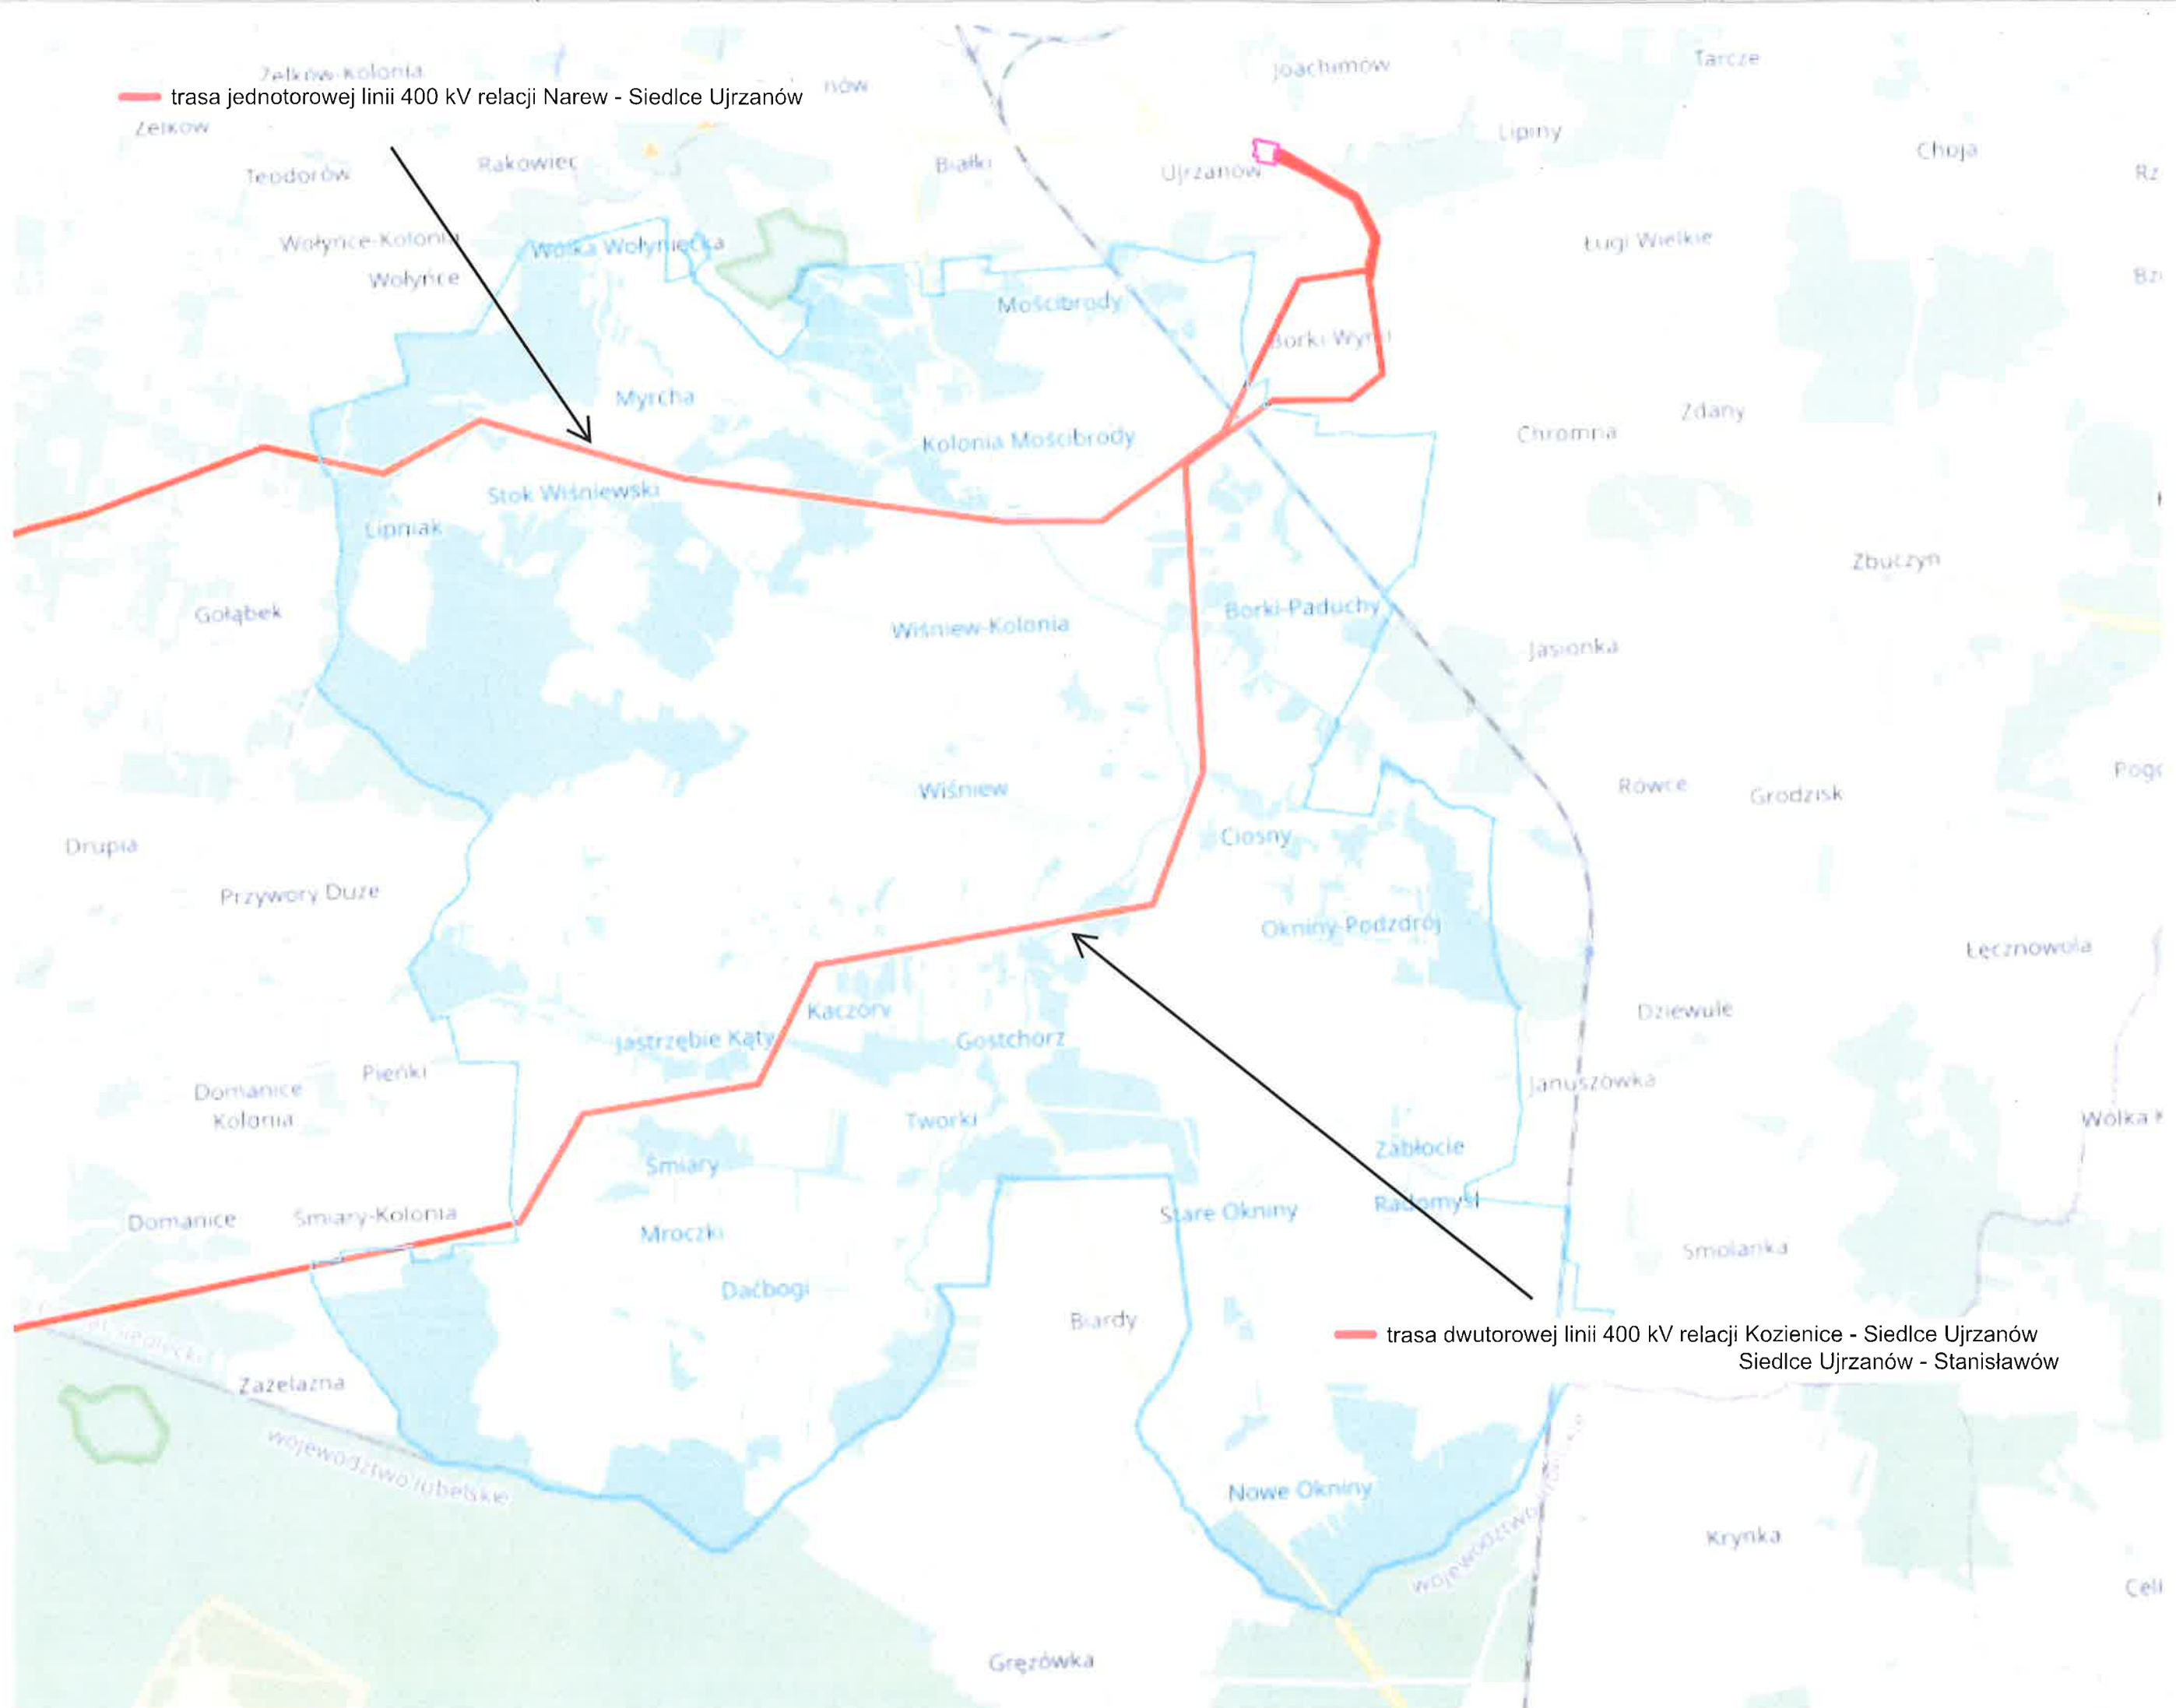

6. Rysunki poglądowe

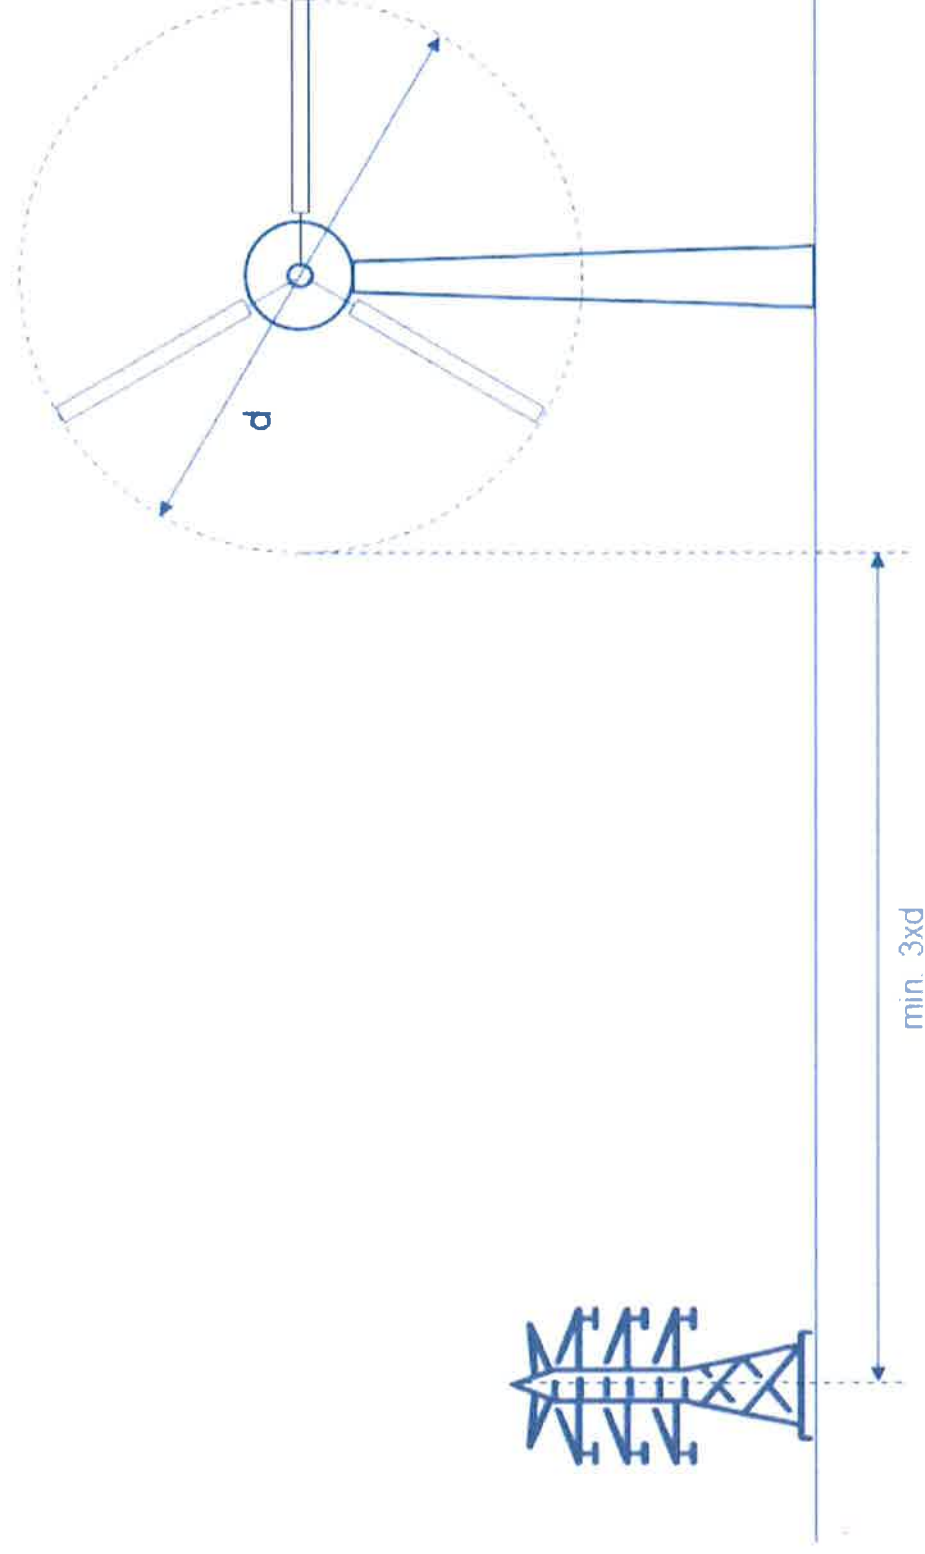

Rys. 1. Rysunek poglądowy dla ustalenia wymaganej odległości turbiny wiatrowej od linii elektroenergetycznych NN

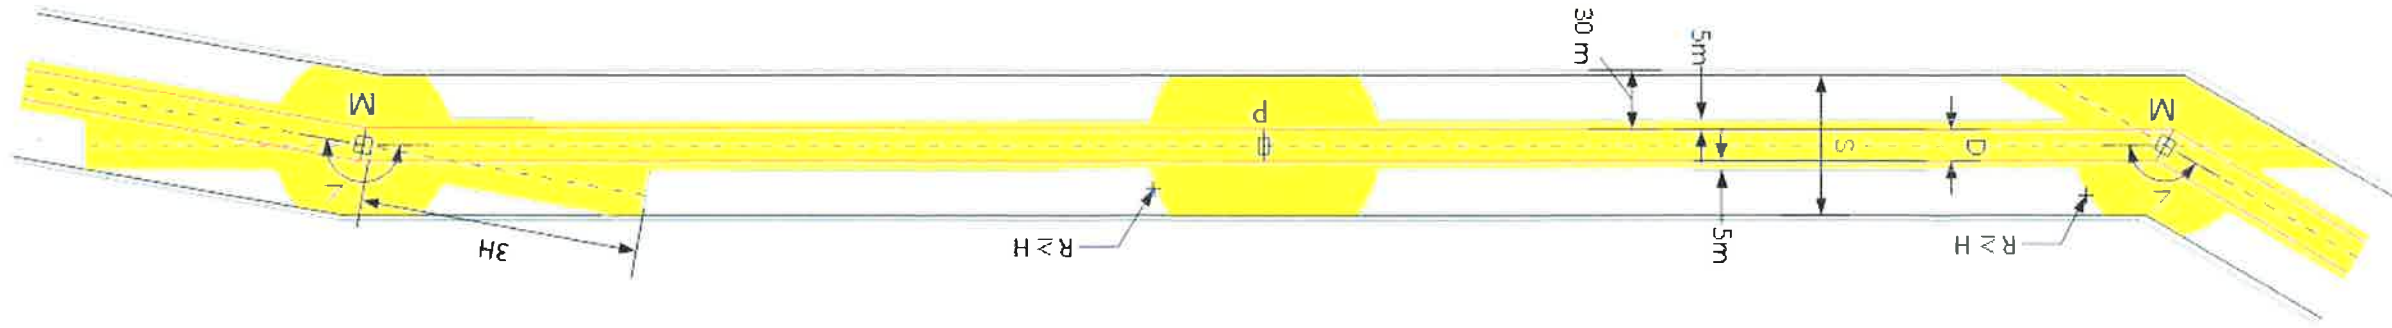

- SKALA: 1:1000
- LEGENDA:
- M - słup mocny
 - P - słup przelotowy
 - H - wysokość słupa [m]
 - D - odległość pomiędzy krańcami poręczników (o największej rozpiętości w analizowanym odcinku linii) [m]
 - S - szerokość pasa technologicznego linii [m]
 - R - promień [m]
 - $\angle$ - kąt zatomu [°]
 - przewody fazowe
 - pas technologiczny linii
 - granica obszaru niezabudowanego przez panele fotowoltaiczne (PV)
 - granica obszaru, w którym wymagane jest uzgodnienie instrukcji BHP z właścicielem linii (tj. 30 m od skrajnych przewodów fazowych)
 - oś linii
 - teren z zakazem lokalizacji urządzeń i obiektów farm fotowoltaicznych

Rys. 2. Rysunek poglądowy dla ustalenia wymaganej odległości instalacji paneli fotowoltaicznych od linii elektroenergetycznych NN