


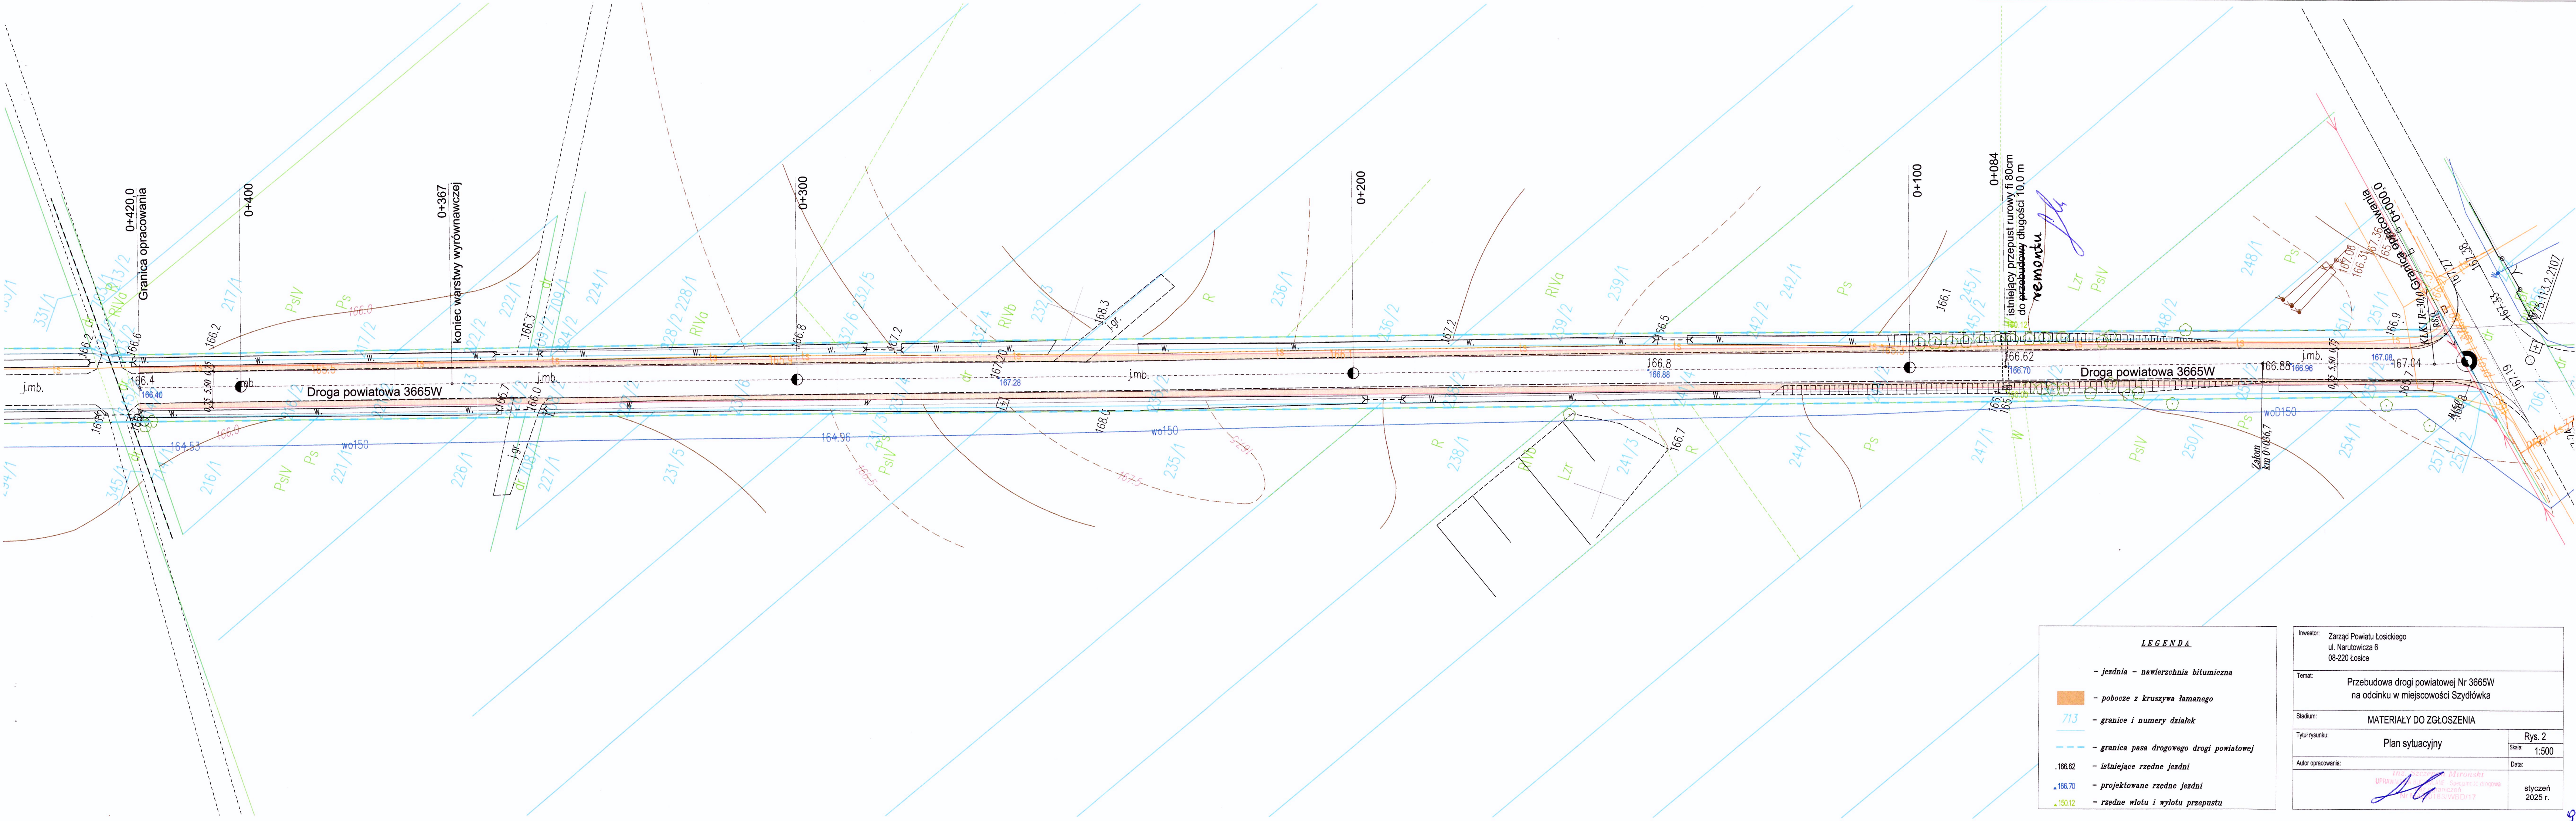

Investor:	Zarząd Powiatu Łosickiego ul. Narutowicza 6 08-220 Łosice		
Temat:	Przebudowa drogi powiatowej Nr 3665W na odcinku w miejscowości Szydłówka		
Stadium:	MATERIAŁY DO ZGŁOSZENIA		
Tytuł rysunku:	Plan sytuacyjny		Rys. 2
			Skala: 1:500
Autorka opracowania:			Data:
	 UPRAWNIENIOWA WŁAŚCIWOŚĆ Mironiński Specjalista drogowy 183/WB/D17		styczeń 2025 r.