

**UCHWAŁA NR XXIV/186/26
RADY GMINY DŁUTÓW**

z dnia 24 września 2026 r.

w sprawie uchwalenia miejscowego planu zagospodarowania przestrzennego Gminy Dłutów dla części terenów obrębów geodezyjnych Mierzączka Duża, Łaziska, Orzk

Na podstawie art. 14 ust. 8 i art. 20 ust. 1 ustawy z dnia 27 marca 2003 r. o planowaniu i zagospodarowaniu przestrzennym (Dz. U. z 2026 r. poz. 538 z późn. zm.), w związku z art. 67 ust. 3, ust. 4 pkt 1 oraz ust. 5 ustawy z dnia 7 lipca 2023 r. o zmianie ustawy o planowaniu i zagospodarowaniu przestrzennym oraz niektórych innych ustaw (Dz. U. z 2023 r. poz. 1688 z późn. zm.), art. 18 ust. 2 pkt 5 i art. 40 ust. 1 ustawy z dnia 8 marca 1990 r. o samorządzie gminnym (Dz. U. z 2026 r. poz. 662) oraz w związku z uchwałą Nr XI/75/25 Rady Gminy Dłutów z dnia 11 lutego 2025 r. w sprawie przystąpienia do sporządzenia miejscowego planu zagospodarowania przestrzennego Gminy Dłutów dla części obrębów geodezyjnych Mierzączka Duża, Łaziska, Orzk – po stwierdzeniu, iż plan nie narusza ustaleń Zmiany Studium Uwarunkowań i Kierunków Zagospodarowania Przestrzennego Gminy Dłutów, przyjętego uchwałą Nr XXXVI/289/23 Rady Gminy Dłutów z dnia 31 stycznia 2023 r. – uchwala się, co następuje:

**Rozdział 1.
Przepisy ogólne**

§ 1. Przedmiotem uchwały są ustalenia miejscowego planu zagospodarowania przestrzennego Gminy Dłutów dla części terenów obrębów geodezyjnych Mierzączka Duża, Łaziska, Orzk, zwanego dalej planem wraz z:

- 1) rysunkami planu stanowiącymi załączniki od nr 1 do nr 7 do uchwały, sporządzonymi w skali 1:2000 wraz z wrysem ze Zmiany Studium Uwarunkowań i Kierunków Zagospodarowania Przestrzennego Gminy Dłutów;
- 2) rozstrzygnięciem o sposobie realizacji, zapisanych w planie inwestycji z zakresu infrastruktury technicznej, które należą do zadań własnych gminy oraz o zasadach ich finansowania - stanowiącym załącznik nr 8 do uchwały;
- 3) danymi przestrzennymi tworzonymi dla planu, zapisanymi w postaci elektronicznej - stanowiącymi załącznik nr 9 do uchwały.

§ 2. 1. Granice obszarów objętych planem oznaczono na rysunkach planu stanowiących załączniki od nr 1 do nr 7 do uchwały, będącymi integralnymi częściami planu i są zgodne z granicami określonymi na załącznikach do uchwały nr XI/75/25 Rady Gminy Dłutów z dnia 11 lutego 2025 r.

2. Wskazane w planie numery ewidencyjne działek odnoszą się do obszarów, wyznaczonych przez linie graniczne tych działek na dzień 3 grudnia 2025 r. na ww. dzień są również aktualne użyte w planie numery dróg publicznych i nazwy własne ulic.

3. Położenie linii rozgraniczających i linii zabudowy należy identyfikować w oparciu o miary ich lokalizacji lub punkty identyfikacyjne określone na rysunku planu, a w przypadku braku tych miar, poprzez odczyt w oparciu o skalę rysunku planu.

§ 3. Ilekroć w uchwale jest mowa o:

- 1) działce budowlanej – należy przez to rozumieć działkę budowlaną w rozumieniu ustawy o planowaniu i zagospodarowaniu przestrzennym;
- 2) dachu płaskim – należy przez to rozumieć dach o kącie nachylenia do 12°;
- 3) nieprzekraczalnej linii zabudowy – należy przez to rozumieć oznaczoną na rysunku planu linię wyznaczającą minimalną odległość od linii rozgraniczającej, w jakiej można sytuować budynek, z dopuszczeniem wysunięcia przed linię zabudowy na odległość do 1,2 m: schodów zewnętrznych, windy dla osób niepełnosprawnych, podjazdów dla wózków, tarasów, balkonów, zadaszeń nad wejściami;

- 4) planie – należy przez to rozumieć miejscowy plan zagospodarowania przestrzennego, którego ustalenia zawarte są w niniejszej uchwale;
- 5) przepisach odrębnych – należy przez to rozumieć obowiązujące ustawy wraz z aktami wykonawczymi, inne niż ustawa o planowaniu i zagospodarowaniu przestrzennym;
- 6) podstawowym przeznaczeniu terenu – należy przez to rozumieć rodzaj przeznaczenia terenu, który – w wyniku realizacji ustaleń planu - dominuje w terenie wydzielonym liniami rozgraniczającymi, i któremu powinny być podporządkowane inne sposoby użytkowania terenu;
- 7) uzupełniającym przeznaczeniu terenu – należy przez to rozumieć rodzaj przeznaczenia terenu, który uzupełnia lub wzbogaca przeznaczenie podstawowe, zajmuje nie więcej niż 40% powierzchni działki budowlanej, przy czym powierzchnia zabudowy oraz powierzchnia użytkowa w przypadku lokali i pomieszczeń wbudowanych realizowana w ramach przeznaczenia uzupełniającego stanowi nie więcej niż 40% powierzchni możliwej do zrealizowania na działce budowlanej;
- 8) rysunkach planu – należy przez to rozumieć rysunki miejscowego planu zagospodarowania przestrzennego stanowiące integralną część jego ustaleń, określone w § 1 pkt 1 uchwały;
- 9) terenie – należy przez to rozumieć wydzieloną w planie jednostkę o określonym przeznaczeniu i zasadach zagospodarowania, wyznaczoną na rysunku planu liniami rozgraniczającymi;
- 10) uchwale – należy przez to rozumieć niniejszą uchwałę Rady Gminy Dłutów;
- 11) strefie ochronnej linii elektroenergetycznej – należy przez to rozumieć maksymalny możliwy zasięg niekorzystnego oddziaływania tej linii na obszary przyległe związany z poziomem pól elektromagnetycznych w środowisku oraz z przepisami dotyczącymi bezpieczeństwa i higieny pracy;
- 12) zabudowie istniejącej – należy przez to rozumieć budynki i budowle istniejące w dniu wejścia w życie planu, a także budynki posiadające w tej dacie prawo do realizacji na podstawie ostatecznej decyzji o pozwoleniu na budowę lub zgłoszenia, o których mowa w przepisach odrębnych z zakresu budownictwa.

§ 4. 1. Następujące oznaczenia graficzne na rysunku planu są oznaczeniami obowiązującymi:

- 1) granice obszaru objętego planem miejscowym;
- 2) linie rozgraniczające tereny o różnym przeznaczeniu lub różnych zasadach zagospodarowania;
- 3) nieprzekraczalne linie zabudowy;
- 4) symbol określający przeznaczenie terenu;
- 5) zwymiarowanie elementów zagospodarowania w metrach.

2. Oznaczenia obowiązujące wynikające z przepisów odrębnych:

- 1) strefa ochronna linii elektroenergetycznej średniego napięcia 15 kV – ograniczenia w zagospodarowaniu terenu;
- 2) strefa ochronna linii elektroenergetycznej najwyższego napięcia 220 kV – ograniczenia w zagospodarowaniu terenu.

3. Pozostałe oznaczenia na rysunku planu – inne niż wymienione w ust. 1 i 2 są oznaczeniami informacyjnymi.

§ 5. Ustala się następujące oznaczenia określające podstawowe formy przeznaczenia i zagospodarowania terenów:

- 1) **MN** – teren zabudowy mieszkaniowej jednorodzinnej;
- 2) **ML** – teren zabudowy letniskowej lub rekreacji indywidualnej
- 3) **MN-U** – teren zabudowy mieszkaniowej jednorodzinnej lub usług;
- 4) **U** – teren usług;
- 5) **RZM** – teren zabudowy zagrodowej;
- 6) **RZP** – teren produkcji w gospodarstwach rolnych, hodowlanych, ogrodniczych;

- 7) **L** – teren lasu;
- 8) **KDD** – teren drogi dojazdowej.

Rozdział 2.

Ustalenia ogólne dotyczące zasad zagospodarowania i użytkowania terenu, zasad ochrony i kształtowania ładu przestrzennego, ochrony środowiska, przyrody oraz ochrony zabytków i dziedzictwa kulturowego

§ 6. W zakresie zasad zagospodarowania terenów i zasad kształtowania zabudowy ustala się:

- 1) realizację zabudowy zgodnie z nieprzekraczalnymi liniami zabudowy wyznaczonymi na rysunku planu oraz w odległości co najmniej 3 m od granicy działki przeznaczonej pod teren komunikacji drogowej wewnętrznej wydzielonej na podstawie ustaleń § 19 ust. 5 uchwały;
- 2) dopuszcza się realizację kondygnacji podziemnych;
- 3) dla istniejących budynków przylegających do linii zabudowy dopuszcza się w ramach termomodernizacji tych budynków możliwość wysunięcia docieplenia przed ustaloną niniejszym planem linią zabudowy;
- 4) dla istniejących budynków lub ich fragmentów znajdujących się przed ustaloną niniejszym planem linią zabudowy możliwość docieplenia, a także przebudowy i remontu;
- 5) dopuszcza się możliwość przebudowy, rozbudowy, nadbudowy pozostałych istniejących budynków, przy spełnieniu ustaleń szczegółowych dla terenu, w którym są zlokalizowane w zakresie:
 - a) przeznaczenia terenu,
 - b) zasad zagospodarowania terenu z wyłączeniem ustaleń dotyczących form zabudowy,
 - c) zasad kształtowania zabudowy, z uwzględnieniem ustaleń § 6 pkt 3;
- 6) możliwość lokalizacji przed wyznaczonymi na rysunku planu nieprzekraczalnymi liniami zabudowy stacji transformatorowych, z uwzględnieniem przepisów odrębnych;
- 7) jako przestrzenie publiczne wskazuje się tereny oznaczone symbolami KDD, dla których ustala się obowiązek zagospodarowania umożliwiającego swobodne poruszanie się osób ze szczególnymi potrzebami;
- 8) zakaz realizacji obiektów i budowli o wysokości 50 m n.p.t. i wyższych;

§ 7. W zakresie ochrony środowiska, przyrody i krajobrazu ustala się:

- 1) zakaz realizacji przedsięwzięć mogących zawsze znacząco i potencjalnie znacząco oddziaływać na środowisko – za wyjątkiem infrastruktury technicznej i drogowej oraz usług;
- 2) w zakresie ochrony akustycznej – obowiązek zachowania dopuszczalnych poziomów hałasu w środowisku, określonych w przepisach odrębnych:
 - a) dla terenów oznaczonych MN – jak dla zabudowy mieszkaniowej jednorodzinnej,
 - b) dla terenów oznaczonych ML – jak dla zabudowy rekreacyjno-wypoczynkowej,
 - c) dla terenów oznaczonych MN-U – jak dla zabudowy mieszkaniowo-usługowej,
 - d) dla terenów oznaczonych RZM – jak dla zabudowy zagrodowej,,
 - e) pozostałe tereny nie podlegają ochronie akustycznej;
- 3) zakaz lokalizacji zakładów o zwiększonym ryzyku lub dużym ryzyku wystąpienia poważnych awarii;
- 4) zachowanie jakości środowiska na granicy działki, do której inwestor posiada tytuł prawny, odpowiedniego dla przeznaczenia terenu określonego dla działek sąsiednich;
- 5) w zakresie ochrony wód ustala się:
 - a) zakaz kształtowania i zagospodarowywania powierzchni działek budowlanych w sposób umożliwiający naturalny spływ wód opadowych i roztopowych na sąsiednie działki budowlane,
 - b) zakaz wyprowadzania wód opadowych i roztopowych z obszaru działek budowlanych na obszar innych działek, w tym drogowych,

- c) zakaz magazynowania i składowania odpadów, w tym odpadów niebezpiecznych;
- d) zakaz wprowadzania nieoczyszczonych ścieków do wód powierzchniowych i podziemnych oraz do ziemi, a także tworzenia i utrzymywania otwartych kanałów ściekowych;
- 6) nakaz zachowania istniejących drzew niekolidujących z planowaną zabudową z uwzględnieniem przepisów odrębnych;
- 7) nakaz ochrony wartości przyrodniczych w oparciu o przepisy odrębne dotyczące ochrony środowiska i przyrody;
- 8) w zakresie ochrony przed polami elektromagnetycznymi ustala się: zakaz lokalizowania obiektów, urządzeń i sieci infrastruktury, które powodują w obrębie terenów zabudowy mieszkaniowej oraz miejsc pobytu ludzi przekroczenie dopuszczalnych poziomów pól elektromagnetycznych określonych w przepisach odrębnych;
- 9) w granicach obszaru objętego niniejszym planem nie występują krajobrazy priorytetowe określone w audycie krajobrazowym województwa łódzkiego oraz nie wyznaczono takich krajobrazów w planie zagospodarowania przestrzennego województwa łódzkiego.

§ 8. W zakresie szczególnych warunków zagospodarowania terenów oraz ograniczeń w ich użytkowaniu, ustala się:

- 1) ze względu na występowanie oznaczonych na rysunku planu napowietrznych linii elektroenergetycznych najwyższego napięcia 220 kV i średniego napięcia 15 kV w terenach obowiązują wskazane na rysunku planu strefy ochronne tych linii: 220 kV – 50 m, licząc po 25 m od osi linii i 15 kV – 15 m, licząc po 7,5 m od osi linii:
 - a) w strefach ochronnych obowiązuje zakaz lokalizowania pomieszczeń przeznaczonych na pobyt ludzi, placów zabaw, lokalizowania maszyn i urządzeń budowlanych oraz składowisk wyrobów i materiałów,
 - b) warunki zagospodarowania w strefach ochronnych oraz lokalizacja budynków winny uwzględniać obowiązujące w tym zakresie przepisy odrębne, w szczególności dotyczące poziomu pól elektromagnetycznych w środowisku oraz bezpieczeństwa i higieny pracy,
 - c) obowiązuje szerokość pasa wycinki podstawowej drzew na trasie linii według przepisów odrębnych,
 - d) w przypadku skablowania lub likwidacji tych linii dopuszcza się zniesienie stref;
- 2) realizacja zabudowy lokalizowanej w sąsiedztwie lasów w odległości od granicy terenu lasu określonej w przepisach odrębnych, w tym z zakresu prawa budowlanego.

Rozdział 3.

Zasady modernizacji, rozbudowy i budowy systemów komunikacji i infrastruktury technicznej

§ 9. W zakresie komunikacji ustala się:

- 1) podstawową obsługę komunikacyjną terenów za pośrednictwem istniejących powiatowych i gminnych dróg publicznych: nr 3313E, nr 108016E, nr 108012E, nr 108019E i nr 108020E, znajdujących się poza obszarami objętymi planem; stanowią one powiązanie układu komunikacyjnego obszaru planu z układem zewnętrznym;
- 2) możliwość tworzenia komunikacji drogowej wewnętrznej z uwzględnieniem zapisów § 19 ust. 5 i z nieprzekraczalną linią zabudowy wynoszącą 3 m;
- 3) w zakresie zapewnienia miejsc do parkowania dla nowych inwestycji, ustala się:
 - a) dla zabudowy mieszkaniowej jednorodzinnej – co najmniej 2 miejsca na każdy lokal mieszkalny,
 - b) dla zabudowy letniskowej lub rekreacji indywidualnej – co najmniej 2 miejsca na 1 budynek letniskowy, rekreacji indywidualnej,
 - c) dla usług – co najmniej 1 miejsce na każde 50 m² powierzchni użytkowej obiektu,
 - d) dla usług handlu – co najmniej 1 miejsce na każde 100 m² powierzchni sprzedaży w obiekcie,
 - e) dla produkcji – co najmniej 1 miejsce na każde 200 m² powierzchni użytkowej obiektu,

- f) dla inwestycji łączących w sobie więcej niż jedną funkcję – zapewnienie miejsc w ilości odpowiedniej dla każdej z funkcji,
- g) na parkingach dla samochodów osobowych liczących więcej niż 5 miejsc do parkowania, minimum 5% ogólnej liczby miejsc, lecz nie mniej niż 1 miejsce, należy przeznaczyć na parkowanie pojazdów zaopatrzonych w kartę parkingową.

§ 10. W zakresie zaopatrzenia w wodę ustala się:

- 1) nakaz zaopatrzenia z gminnej sieci wodociągowej, po jej rozbudowie;
- 2) dopuszcza się zaopatrzenie z indywidualnych ujęć wód na warunkach określonych w przepisach odrębnych.

§ 11. W zakresie kanalizacji sanitarnej ustala się:

- 1) nakaz odprowadzenia ścieków do sieci kanalizacji sanitarnej, po jej rozbudowie;
- 2) możliwość korzystania ze zbiorników bezodpływowych, do czasu zapewnienia możliwości odprowadzenia ścieków do sieci kanalizacji gminnej, z obowiązkiem podłączenia się do niej po jej rozbudowie;
- 3) możliwość realizacji przydomowych oczyszczalni ścieków, przy spełnieniu wymagań określonych w przepisach odrębnych;
- 4) po przekazaniu do eksploatacji wybudowanych poszczególnych odcinków sieci, obowiązek podłączenia zabudowanych nieruchomości do systemu kanalizacyjnego – z wyjątkiem nieruchomości posiadających przydomowe oczyszczalnie ścieków wybudowane zgodnie z przepisami odrębnymi oraz spełniające warunki obowiązujących przepisów odrębnych;
- 5) zakaz wprowadzania ścieków do wód powierzchniowych i podziemnych oraz do ziemi – z wyjątkiem ścieków oczyszczonych w przydomowych oczyszczalniach wybudowanych i eksploatowanych zgodnie z przepisami odrębnymi;
- 6) nakaz podczyszczania ścieków przemysłowych, zgodnie z przepisami odrębnymi.

§ 12. W zakresie kanalizacji deszczowej ustala się:

- 1) odprowadzanie wód opadowych lub roztopowych do sieci kanalizacji deszczowej, po jej wybudowaniu;
- 2) zagospodarowanie wód opadowych lub roztopowych na terenie działki budowlanej z wykorzystaniem naturalnej retencji gruntu lub poprzez budowę zbiorników wodnych, zgodnie z przepisami odrębnymi;
- 3) oczyszczanie ścieków opadowych według przepisów odrębnych.

§ 13. W zakresie gospodarki odpadami ustala się:

- 1) obowiązek zbiórki odpadów w wyznaczonych miejscach na terenie nieruchomości, na której są wytwarzane, zgodnie z przepisami odrębnymi;
- 2) selektywną zbiórkę odpadów z zachowaniem obowiązujących na terenie gminy regulacji w tym zakresie.

§ 14. W zakresie zasilania w energię elektryczną ustala się:

- 1) zasilanie w oparciu o istniejące sieci i urządzenia elektroenergetyczne średniego i niskiego napięcia, z dopuszczeniem ich rozbudowy;
- 2) przyłączenie indywidualne na warunkach określonych w przepisach odrębnych;
- 3) lokalizację stacji trafo SN/nn poza liniami rozgraniczającymi dróg, na wydzielonych działkach z bezpośrednim dostępem do drogi publicznej lub za pośrednictwem komunikacji drogowej wewnętrznej istniejącej lub wydzielonej geodezyjnie zgodnie z § 19 ust. 5 uchwały, możliwość realizacji stacji transformatorowych słupowych w liniach rozgraniczających dróg publicznych i terenów komunikacji drogowej wewnętrznej;
- 4) możliwość stosowania odnawialnych źródeł energii, z uwzględnieniem zapisów § 18.

§ 15. W zakresie zaopatrzenia w ciepło ustala się:

- 1) zaopatrzenie z lokalnych lub indywidualnych źródeł ciepła, z obowiązkiem stosowania instalacji lub urządzeń (kotłów) nie przekraczających granicznych wartości emisji, zgodnie z przepisami odrębnymi;
- 2) możliwość stosowania odnawialnych źródeł energii, z uwzględnieniem zapisów § 18.

§ 16. W zakresie zaopatrzenia w gaz dopuszcza się lokalizację zbiorników na gaz.

§ 17. W zakresie telekomunikacji ustala się:

- 1) obsługę z sieci istniejącej oraz projektowanej;
- 2) obsługę abonentów realizowaną za pośrednictwem indywidualnych przyłączy na warunkach określonych w przepisach odrębnych;
- 3) dopuszczenie lokalizacji inwestycji celu publicznego z zakresu łączności publicznej, jeżeli wymagają tego przepisy odrębne;
- 4) zabezpieczenie możliwości przygotowania łączności alarmowej dla ochrony ludności w sytuacjach szczególnych.

§ 18. W zakresie odnawialnych źródeł energii ustala się:

- 1) zakaz lokalizacji urządzeń wytwarzających energię z odnawialnych źródeł energii wykorzystujących energię wiatru o mocy przekraczającej moc mikroinstalacji w rozumieniu przepisów odrębnych;
- 2) możliwość wykorzystania pozostałych urządzeń wytwarzających energię z odnawialnych źródeł energii o mocy i na warunkach określonych w przepisach odrębnych.

Rozdział 4.

Ustalenia ogólne w zakresie podziału nieruchomości oraz szczegółowe zasady i warunki scalania i podziału nieruchomości

§ 19. 1. Ustalenia niniejszego rozdziału oraz ustalenia szczegółowe dla poszczególnych terenów w zakresie parametrów nowych działek budowlanych nie dotyczą podziałów dokonywanych w celu sytuowania urządzeń infrastruktury technicznej (stacje trafo, przepompownie ścieków, itp.), wyznaczania linii rozgraniczających dróg, wydzielania działek pod komunikację drogową wewnętrzną lub poprawy parametrów działek komunikacji drogowej wewnętrznej nieoznaczonych na rysunku planu, regulacji stanu prawnego, poprawy istniejącego zagospodarowania celem powiększenia sąsiedniej nieruchomości (pod warunkiem, że nieprzyłączana działka będzie spełniać warunki określone w niniejszym Rozdziale oraz w Rozdziale 5 uchwały dla terenu, na jakim jest zlokalizowana).

2. W przypadku dokonywania podziałów na nowe działki budowlane pod realizację zabudowy mieszkaniowej bliźniaczej ustala się taki sposób dokonywania podziału, w wyniku którego powstaje parzysta liczba działek budowlanych, umożliwiających taką zabudowę.

3. Dokonywany podział nieruchomości musi zapewnić możliwość zagospodarowania każdej działki budowlanej lub nieruchomości zgodnie z planem.

4. Warunkiem wydzielenia nowych działek budowlanych jest zapewnienie im bezpośredniego dostępu (przylegania) do drogi publicznej lub działek komunikacji drogowej wewnętrznej.

5. Ustala się możliwość wydzielenia działek pod komunikację drogową wewnętrzną przy zachowaniu ustaleń:

- 1) minimalna szerokość wynoszącej 8 m;
- 2) nakaz włączenia do układu dróg publicznych, a w przypadku, gdy z uwagi na istniejące uwarunkowania włączenie obustronne nie jest możliwe – jako zakończonych placem do zawracania o wymiarach co najmniej 12,5 m na 12,5 m;

6. Możliwość wydzielenia działek pod realizację stacji transformatorowych, przepompowni ścieków i innych urządzeń infrastruktury, z obowiązkiem zapewnienia im bezpośredniego dostępu do drogi publicznej lub działek komunikacji drogowej wewnętrznej.

§ 20. W zakresie szczegółowych zasad i warunków scalania i podziału nieruchomości ustala się:

1) możliwość przeprowadzenia scalenia i podziału nieruchomości, przy ustaleniu:

a) minimalnej powierzchni nowo wydzielanych działek:

- dla zabudowy mieszkaniowej jednorodzinnej wolnostojącej – 1000 m²,
- dla zabudowy mieszkaniowej jednorodzinnej bliźniaczej – 600 m²,
- dla zabudowy letniskowej lub rekreacji indywidualnej – 1000 m²,
- dla zabudowy usługowej na terenie 1U – 500 m²,
- dla zabudowy usługowej na terenie 2U, 3U i 1MN-U – 1500 m²;

b) minimalnej szerokości frontu działki:

- dla zabudowy mieszkaniowej jednorodzinnej wolnostojącej – 18 m,
- dla zabudowy mieszkaniowej jednorodzinnej bliźniaczej – 16 m,
- dla zabudowy letniskowej lub rekreacji indywidualnej – 18 m,
- dla zabudowy usługowej na terenie 1U, 2U, 3U i 1MN-U – 20 m;

2) ustalenia, o których mowa w pkt. 1 lit. a) i b) nie dotyczą podziałów dokonywanych w celu sytuowania urządzeń infrastruktury technicznej, wyznaczania linii rozgraniczających dróg, podziałów dokonywanych w celu regulacji stanu prawnego oraz innych dokonywanych na podstawie odrębnych przepisów;

3) kąt położenia granic działki w stosunku do pasa drogowego od 80° do 100°; dopuszcza się prowadzenie granic działek równoległe do istniejących działek.

Rozdział 5.

Ustalenia szczegółowe dotyczące poszczególnych terenów

§ 21. Dla terenów oznaczonych symbolami od **1MN** do **5MN** ustala się:

1) przeznaczenie terenu:

- a) podstawowe – teren zabudowy mieszkaniowej jednorodzinnej, z wykluczeniem zabudowy mieszkaniowej jednorodzinnej szeregowej lub grupowej,
- b) uzupełniające – obiekty i urządzenia oraz sieć infrastruktury technicznej, komunikacja wewnętrzna;

2) w zakresie zasad zagospodarowania terenu:

a) formy zabudowy:

- budynki mieszkalne jednorodzinne – wolnostojące lub bliźniacze,
- budynki garażowe, gospodarcze – wolnostojące lub zintegrowane z budynkiem mieszkalnym, dopuszcza się sytuowanie bezpośrednio przy granicy działki budowlanej, z uwzględnieniem ustaleń § 6 pkt 1,
- budowle ochronne – zgodnie z warunkami przepisów odrębnych, w tym o ochronie ludności i obronie cywilnej,

b) lokalizowanie zabudowy zgodnie z przebiegiem linii zabudowy oznaczonej na rysunku planu, z uwzględnieniem ustaleń § 6 pkt 1,

c) minimalny udział powierzchni biologicznie czynnej – 60%,

d) maksymalny udział powierzchni zabudowy – 35%,

e) wskaźniki nadziemnej intensywności zabudowy:

- minimalny – 0,01,
- maksymalny – 0,7,

f) wskaźnik maksymalnej intensywności zabudowy – 0,8;

3) w zakresie zasad kształtowania zabudowy:

- a) maksymalna wysokość:
 - budynków mieszkalnych jednorodzinnych – 10 m,
 - budynków garażowych, gospodarczych, wiat – 5 m,
 - budynków garażowych, gospodarczych, wiat zlokalizowanych bezpośrednio przy granicy z sąsiednią działką budowlaną – 4 m,
- b) dachy: jedno-, dwu- lub wielospadowe, o kącie nachylenia połaci do 45° lub płaskie;
- 4) w zakresie zasad podziału nieruchomości – możliwość dokonywania podziałów na nowe działki budowlane przy zachowaniu ustaleń § 20 uchwały oraz minimalnej powierzchni działki powstałej w wyniku podziału, wynoszącej co najmniej:
 - a) dla zabudowy mieszkaniowej jednorodzinnej wolnostojącej – 1000 m²,
 - b) dla zabudowy mieszkaniowej jednorodzinnej bliźniaczej – 600 m²;
- 5) dla istniejącej zabudowy zagrodowej: możliwość jej przebudowy, rozbudowy, nadbudowy, przy zachowaniu zasad zagospodarowania terenu, w którym jest zlokalizowana oraz następujących zasad kształtowania zabudowy:
 - a) maksymalna wysokość:
 - budynków mieszkalnych jednorodzinnych – 11 m,
 - budynków garażowych, gospodarczych, wiat – 8 m,
 - b) dachy o dowolnej formie i kącie nachylenia połaci wynoszącym do 40° lub płaskie,
 - c) dopuszcza się zwiększenie powierzchni zabudowy budynkami inwentarskimi, a także garażowymi i gospodarczymi w ramach zabudowy zagrodowej o nie więcej niż 10% stosunku do zabudowy zagrodowej istniejącej w dniu wejścia w życie planu,
 - d) zakaz prowadzenia działalności hodowlanej.

§ 22. Dla terenów oznaczonych symbolami **1ML** i **2ML** ustala się:

1) przeznaczenie terenu:

- a) podstawowe – teren zabudowy lotniskowej lub rekreacji indywidualnej,
- b) uzupełniające – zabudowa mieszkaniowa jednorodzinna z wykluczeniem zabudowy mieszkaniowej jednorodzinnej szeregowej lub grupowej, obiekty i urządzenia oraz sieć infrastruktury technicznej, komunikacja wewnętrzna;

2) w zakresie zasad zagospodarowania terenu:

- a) formy zabudowy:
 - budynki lotniskowe, rekreacji indywidualnej, mieszkalne jednorodzinne – wolnostojące,
 - budynki garażowe, gospodarcze – wolnostojące lub zintegrowane z budynkiem lotniskowym, rekreacji indywidualnej, mieszkalnym jednorodzinnym,
 - budowle ochronne – zgodnie z warunkami przepisów odrębnych, w tym o ochronie ludności i obronie cywilnej,
- b) lokalizowanie zabudowy zgodnie z przebiegiem linii zabudowy oznaczonej na rysunku planu, z uwzględnieniem ustaleń § 6 pkt 1,
- c) minimalny udział powierzchni biologicznie czynnej: 70%,
- d) maksymalny udział powierzchni zabudowy: 20%,
- e) nadziemnej intensywności zabudowy:
 - minimalny – 0,01,
 - maksymalny – 0,5,

- f) wskaźnik maksymalnej intensywności zabudowy – 0,6;
- 3) w zakresie zasad kształtowania zabudowy:
 - a) maksymalna wysokość:
 - budynków letniskowych, rekreacji indywidualnej, mieszkalnych jednorodzinnych – 9 m,
 - budynków garażowych, gospodarczych, wiat – 5 m;
 - b) dachy: jedno-, dwu- lub wielospadowe, o kącie nachylenia połaci do 45° lub płaskie;
- 4) w zakresie zasad podziału nieruchomości – możliwość dokonywania podziałów na nowe działki budowlane przy zachowaniu ustaleń § 20 uchwały oraz minimalnej powierzchni działki powstałej w wyniku podziału, wynoszącej co najmniej 1000 m².

§ 23. Dla terenu oznaczonego symbolem **1MN-U** ustala się:

- 1) przeznaczenie terenu:
 - a) podstawowe – teren zabudowy mieszkaniowej jednorodzinnej wolnostojącej – z wykluczeniem zabudowy mieszkaniowej jednorodzinnej szeregowej lub grupowej, lub usług – z wykluczeniem usług handlu wielkopowierzchniowego, kultu religijnego, administracji, edukacji, bezpieczeństwa i porządku publicznego;
 - b) uzupełniające – obiekty i urządzenia oraz sieć infrastruktury technicznej, komunikacja wewnętrzna;
- 2) w zakresie zasad zagospodarowania terenu:
 - a) ustala się możliwość lokalizacji budynków garażowych i gospodarczych jako uzupełnienie również funkcji usługowej,
 - b) formy zabudowy:
 - budynki mieszkalne jednorodzinne, mieszkalno-usługowe, usługowe – wolnostojące,
 - budynki garażowe, gospodarcze – wolnostojące lub zintegrowane z budynkiem o funkcji podstawowej,
 - budowle ochronne – zgodnie z warunkami przepisów odrębnych, w tym o ochronie ludności i obronie cywilnej,
 - c) lokalizowanie zabudowy zgodnie z przebiegiem linii zabudowy oznaczonej na rysunku planu, z uwzględnieniem ustaleń § 6 pkt 1,
 - d) minimalny udział powierzchni biologicznie czynnej – 60%,
 - e) maksymalny udział powierzchni zabudowy – 40%,
 - f) wskaźniki nadziemnej intensywności zabudowy:
 - minimalny – 0,01,
 - maksymalny – 0,9,
 - g) wskaźnik maksymalnej intensywności zabudowy – 1,0;
- 3) w zakresie zasad kształtowania zabudowy:
 - a) maksymalna wysokość:
 - budynków mieszkalnych jednorodzinnych, mieszkalno-usługowych, usługowych – 10 m,
 - budynków garażowych, gospodarczych, wiat – 5 m;
 - b) dachy: jedno-, dwu- lub wielospadowe, o kącie nachylenia połaci do 45° lub
 - c) płaskie;

4) w zakresie zasad podziału nieruchomości – możliwość dokonywania podziałów na nowe działki budowlane przy zachowaniu ustaleń § 20 uchwały oraz minimalnej powierzchni działki powstałej w wyniku podziału wynoszącej co najmniej:

- a) dla zabudowy mieszkaniowej jednorodzinnej wolnostojącej – 1000 m²,
- b) dla zabudowy usługowej – 1500 m².

§ 24. Dla terenu oznaczonego symbolem **1RZM** ustala się:

1) przeznaczenie terenu:

- a) podstawowe – teren zabudowy zagrodowej,
- b) uzupełniające – teren produkcji w gospodarstwach rolnych, hodowlanych, ogrodnich, a także obiekty i urządzenia oraz sieć infrastruktury technicznej, komunikacja wewnętrzna;

2) w zakresie zasad zagospodarowania terenu:

a) formy zabudowy:

- budynki mieszkalne jednorodzinne – wolnostojące,
- budynki garażowe – wolnostojące lub zintegrowane z budynkiem mieszkalnym, dopuszcza się sytuowanie bezpośrednio przy granicy działki budowlanej, z uwzględnieniem ustaleń § 6 pkt 1,
- budynki gospodarcze, budynki związane z produkcją rolniczą, inwentarskie, wiaty na potrzeby produkcji rolniczej – wolnostojące,
- budowle ochronne – zgodnie z warunkami przepisów odrębnych, w tym o ochronie ludności i obronie cywilnej,

b) lokalizowanie zabudowy zgodnie z przebiegiem linii zabudowy oznaczonej na rysunku planu, z uwzględnieniem ustaleń § 6 pkt 1,

c) minimalny udział powierzchni biologicznie czynnej – 50%,

d) maksymalny udział powierzchni zabudowy – 30%,

e) wskaźniki nadziemnej intensywności zabudowy:

- minimalny – 0,01,
- maksymalny – 0,8,

f) wskaźnik maksymalnej intensywności zabudowy – 0,9;

3) w zakresie zasad kształtowania zabudowy:

a) maksymalna wysokość:

- budynków mieszkalnych jednorodzinnych – 11 m,
- budynków związanych z produkcją rolniczą, inwentarskich – 15 m, przy czym ustalenie to nie dotyczy budowli takich jak silosy i innych wynikających z wymogów technicznych, technologicznych, dla których ustala się maksymalną wysokość nie większą 20 m,
- budynków garażowych, gospodarczych, wiat – 8 m,
- budynków garażowych, wiat zlokalizowanych bezpośrednio przy granicy z sąsiednią działką budowlaną – 4 m;

b) dachy o dowolnej formie i kącie nachylenia połączy wynoszącym do 40 lub płaskie.

§ 25. Dla terenu oznaczonego symbolem **1U** ustala się:

1) przeznaczenie terenu:

- a) podstawowe – teren usług z wykluczeniem: usług handlu wielkopowierzchniowego, usług zdrowia i pomocy społecznej, usług nauki, edukacji, kultu religijnego,

- b) uzupełniające – obiekty i urządzenia oraz sieć infrastruktury technicznej, komunikacja wewnętrzna;
- 2) w zakresie zasad zagospodarowania terenu:
- a) ustala się możliwość lokalizacji budynków garażowych, gospodarczych i wiat,
 - b) formy zabudowy:
 - budynki usługowe – wolnostojące,
 - budynki garażowe, gospodarcze – wolnostojące lub zintegrowane z budynkiem usługowym, dopuszcza się lokalizowanie bezpośrednio przy granicy działki budowlanej, z uwzględnieniem ustaleń § 6 pkt 1,
 - budowle ochronne – zgodnie z warunkami przepisów odrębnych, w tym o ochronie ludności i obronie cywilnej,
 - c) lokalizowanie zabudowy zgodnie z przebiegiem linii zabudowy oznaczonej na rysunku planu, z uwzględnieniem ustaleń § 6 pkt 1,
 - d) minimalny udział powierzchni biologicznie czynnej – 20%,
 - e) maksymalny udział powierzchni zabudowy – 50%,
 - f) wskaźniki nadziemnej intensywności zabudowy:
 - minimalny – 0,01,
 - maksymalny – 0,9,
 - g) wskaźnik maksymalnej intensywności zabudowy – 1,0;
- 3) w zakresie zasad kształtowania zabudowy:
- a) maksymalna wysokość:
 - budynków usługowych – 11 m,
 - budynków garażowych, gospodarczych, wiat – 5 m;
 - budynków garażowych, gospodarczych, wiat zlokalizowanych bezpośrednio przy granicy z sąsiednią działką budowlaną – 4 m;
 - b) dachy: jedno-, dwu- lub wielospadowe, o kącie nachylenia połaci do 45° lub płaskie;
- 4) w zakresie zasad podziału nieruchomości – możliwość dokonywania podziałów na nowe działki budowlane przy zachowaniu ustaleń § 20 uchwały oraz minimalnej powierzchni działki powstałej w wyniku podziału wynoszącej co najmniej 500 m².

§ 26. Dla terenu oznaczonego symbolem **2U** ustala się:

1) przeznaczenie terenu:

- a) podstawowe – teren usług z wykluczeniem: usług handlu wielkopowierzchniowego, kultu religijnego,
- b) uzupełniające – obiekty i urządzenia oraz sieć infrastruktury technicznej, komunikacja wewnętrzna;

2) w zakresie zasad zagospodarowania terenu:

- a) ustala się możliwość lokalizacji budynków garażowych, gospodarczych i wiat,
- b) formy zabudowy:
 - budynki usługowe – wolnostojące,
 - budynki garażowe, gospodarcze – wolnostojące lub zintegrowane z budynkiem usługowym, dopuszcza się lokalizowanie bezpośrednio przy granicy działki budowlanej, z uwzględnieniem ustaleń § 6 pkt 1,

- budowle ochronne – zgodnie z warunkami przepisów odrębnych, w tym o ochronie ludności i obronie cywilnej,
 - c) lokalizowanie zabudowy zgodnie z przebiegiem linii zabudowy oznaczonej na rysunku planu, z uwzględnieniem ustaleń § 6 pkt 1,
 - d) minimalny udział powierzchni biologicznie czynnej – 35%,
 - e) maksymalny udział powierzchni zabudowy – 35%,
 - f) wskaźniki nadziemnej intensywności zabudowy:
 - minimalny – 0,01,
 - maksymalny – 0,9,
 - g) wskaźnik maksymalnej intensywności zabudowy – 1,0;
- 3) w zakresie zasad kształtowania zabudowy:
- a) maksymalna wysokość:
 - budynków usługowych – 11 m,
 - budynków garażowych, gospodarczych, wiat – 5 m;
 - budynków garażowych, gospodarczych, wiat zlokalizowanych bezpośrednio przy granicy z sąsiednią działką budowlaną – 4 m;
 - b) dachy: jedno-, dwu- lub wielospadowe, o kącie nachylenia połaci do 45° lub płaskie;
- 4) w zakresie zasad podziału nieruchomości – możliwość dokonywania podziałów na nowe działki budowlane przy zachowaniu ustaleń § 20 uchwały oraz minimalnej powierzchni działki powstałej w wyniku podziału wynoszącej co najmniej 1500 m².

§ 27. Dla terenu oznaczonego symbolem **3U** ustala się:

1) przeznaczenie terenu:

- a) podstawowe – teren usług z wykluczeniem: usług handlu wielkopowierzchniowego i kultu religijnego,
- b) uzupełniające – obiekty i urządzenia oraz sieć infrastruktury technicznej, komunikacja wewnętrzna;

2) w zakresie zasad zagospodarowania terenu:

- a) ustala się możliwość lokalizacji budynków garażowych, gospodarczych i wiat,
- b) formy zabudowy:
 - budynki usługowe – wolnostojące,
 - budynki garażowe, gospodarcze – wolnostojące lub zintegrowane z budynkiem usługowym, dopuszcza się lokalizowanie bezpośrednio przy granicy działki budowlanej, z uwzględnieniem ustaleń § 6 pkt 1,
 - budowle ochronne – zgodnie z warunkami przepisów odrębnych, w tym o ochronie ludności i obronie cywilnej,
- c) lokalizowanie zabudowy zgodnie z przebiegiem linii zabudowy oznaczonej na rysunku planu, z uwzględnieniem ustaleń § 6 pkt 1,
- d) minimalny udział powierzchni biologicznie czynnej – 30%,
- e) maksymalny udział powierzchni zabudowy – 40%,
- f) wskaźniki nadziemnej intensywności zabudowy:
 - minimalny – 0,01,
 - maksymalny – 1,0,
- g) wskaźnik maksymalnej intensywności zabudowy – 1,1;

3) w zakresie zasad kształtowania zabudowy:

a) maksymalna wysokość:

- budynków usługowych – 11 m,
- budynków garażowych, gospodarczych, wiat – 6 m;
- budynków garażowych, gospodarczych, wiat zlokalizowanych bezpośrednio przy granicy z sąsiednią działką budowlaną – 4 m;

b) dachy: jedno-, dwu- lub wielospadowe, o kącie nachylenia połaci do 45° lub płaskie;

4) w zakresie zasad podziału nieruchomości – możliwość dokonywania podziałów na nowe działki budowlane przy zachowaniu ustaleń § 20 uchwały oraz minimalnej powierzchni działki powstałej w wyniku podziału wynoszącej co najmniej 1500 m².

§ 28. Dla terenów oznaczonych symbolami **1RZP** ustala się:

1) przeznaczenie terenu:

- a) podstawowe – teren produkcji w gospodarstwach rolnych, hodowlanych, ogrodniczych,
- b) uzupełniające – grunty orne oraz uprawy, łąki i pastwiska, a także obiekty i urządzenia oraz sieć infrastruktury technicznej, komunikacja wewnętrzna;

2) w zakresie zasad zagospodarowania terenu:

a) formy zabudowy:

- budynki garażowe, gospodarcze, budynki związane z produkcją rolniczą, inwentarskie, wiaty na potrzeby produkcji rolniczej – wolnostojące lub zintegrowane z innym budynkiem w ramach jednego gospodarstwa,
- budowle ochronne – zgodnie z warunkami przepisów odrębnych, w tym o ochronie ludności i obronie cywilnej,

b) wyklucza się lokalizowanie budynków mieszkalnych,

c) lokalizowanie zabudowy zgodnie z przebiegiem linii zabudowy oznaczonej na rysunku planu, z uwzględnieniem ustaleń § 6 pkt 1,

d) minimalny udział powierzchni biologicznie czynnej – 70%,

e) maksymalny udział powierzchni zabudowy – 15%,

f) wskaźniki nadziemnej intensywności zabudowy:

- minimalny – 0,01,
- maksymalny – 0,4;

3) w zakresie zasad kształtowania zabudowy:

a) maksymalna wysokość:

- budynków związanych z produkcją rolniczą, inwentarskich – 15 m, przy czym ustalenie to nie dotyczy budowli (silosy) i innych wynikających z wymogów technicznych, technologicznych, dla których ustala się maksymalną wysokość nie większą 20 m,
- budynków garażowych, gospodarczych, wiat – 8 m;

b) dachy o dowolnej formie i kącie nachylenia połaci wynoszącym do 40 lub płaskie.

§ 29. Dla terenów oznaczonych symbolami **1L, 2L** ustala się:

1) przeznaczenie terenu podstawowe – teren lasu;

2) w zakresie zasad zagospodarowania terenu:

a) zachowanie zgodności z przepisami odrębnymi o lasach,

- b) zakaz lokalizowania zabudowy z dopuszczeniem lokalizowania wyłącznie obiektów budowlanych możliwych do realizacji na gruntach leśnych, zgodnie z przepisami odrębnymi z zakresu gospodarki leśnej.

§ 30. Dla terenów oznaczonych symbolami **1KDD** i **3KDD** ustala się:

- 1) przeznaczenie terenu – teren drogi dojazdowej;
- 2) szerokość w liniach rozgraniczających 8 m, zgodnie z rysunkiem planu;
- 3) zakończona placem do zawracania;
- 4) miejscowe poszerzenie w rejonie skrzyżowania, zgodnie z rysunkiem planu;
- 5) możliwość lokalizacji sieci i urządzeń infrastruktury technicznej, przy uwzględnieniu wymagań określonych w przepisach odrębnych;
- 6) zagospodarowanie zgodnie z zachowaniem regulacji wynikających z przepisów odrębnych.

§ 31. Dla terenu oznaczonego symbolem **2KDD** ustala się:

- 1) przeznaczenie terenu – teren drogi dojazdowej;
- 2) szerokość w liniach rozgraniczających 7 m, zgodnie z rysunkiem planu;
- 3) zakończona placem do zawracania;
- 4) miejscowe poszerzenie w rejonie skrzyżowania, zgodnie z rysunkiem planu;
- 5) możliwość lokalizacji sieci i urządzeń infrastruktury technicznej, przy uwzględnieniu wymagań określonych w przepisach odrębnych;
- 6) zagospodarowanie zgodnie z zachowaniem regulacji wynikających z przepisów odrębnych.

Rozdział 6.

Ustalenia końcowe

§ 32. Określa się wysokość stawki procentowej służącej naliczeniu jednorazowej opłaty z tytułu wzrostu wartości nieruchomości w wyniku uchwalenia planu w wysokości 30%.

§ 33. Uchwała podlega ogłoszeniu w Dzienniku Urzędowym Województwa Łódzkiego.

§ 34. Uchwała wchodzi w życie po 14 dniach od daty ogłoszenia jej w Dzienniku Urzędowym Województwa Łódzkiego.




Przewodniczący Rady Gminy
Dłutów

Hubert Sokołowski

Załącznik nr 1 do uchwały nr XXIV/186/26

Rady Gminy Dłutów

z dnia 24 września 2026 r.

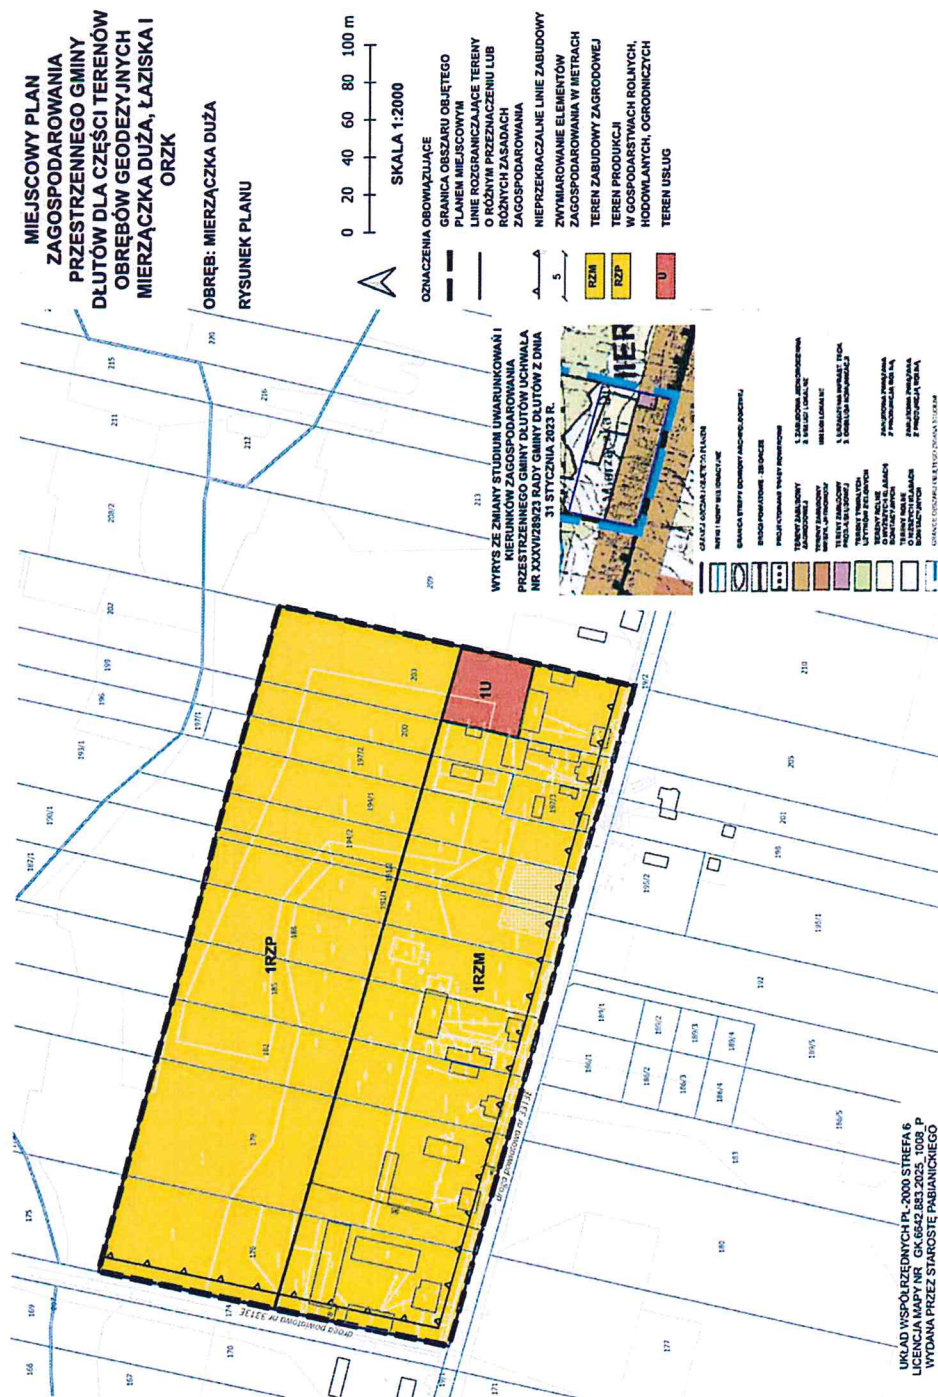


Załącznik nr 2 do uchwały nr XXIV/186/26

Rady Gminy Dłutów

z dnia 24 września 2026 r.



Załącznik nr 3 do uchwały nr XXIV/186/26
 Rady Gminy Dłutów
 z dnia 24 września 2026 r.

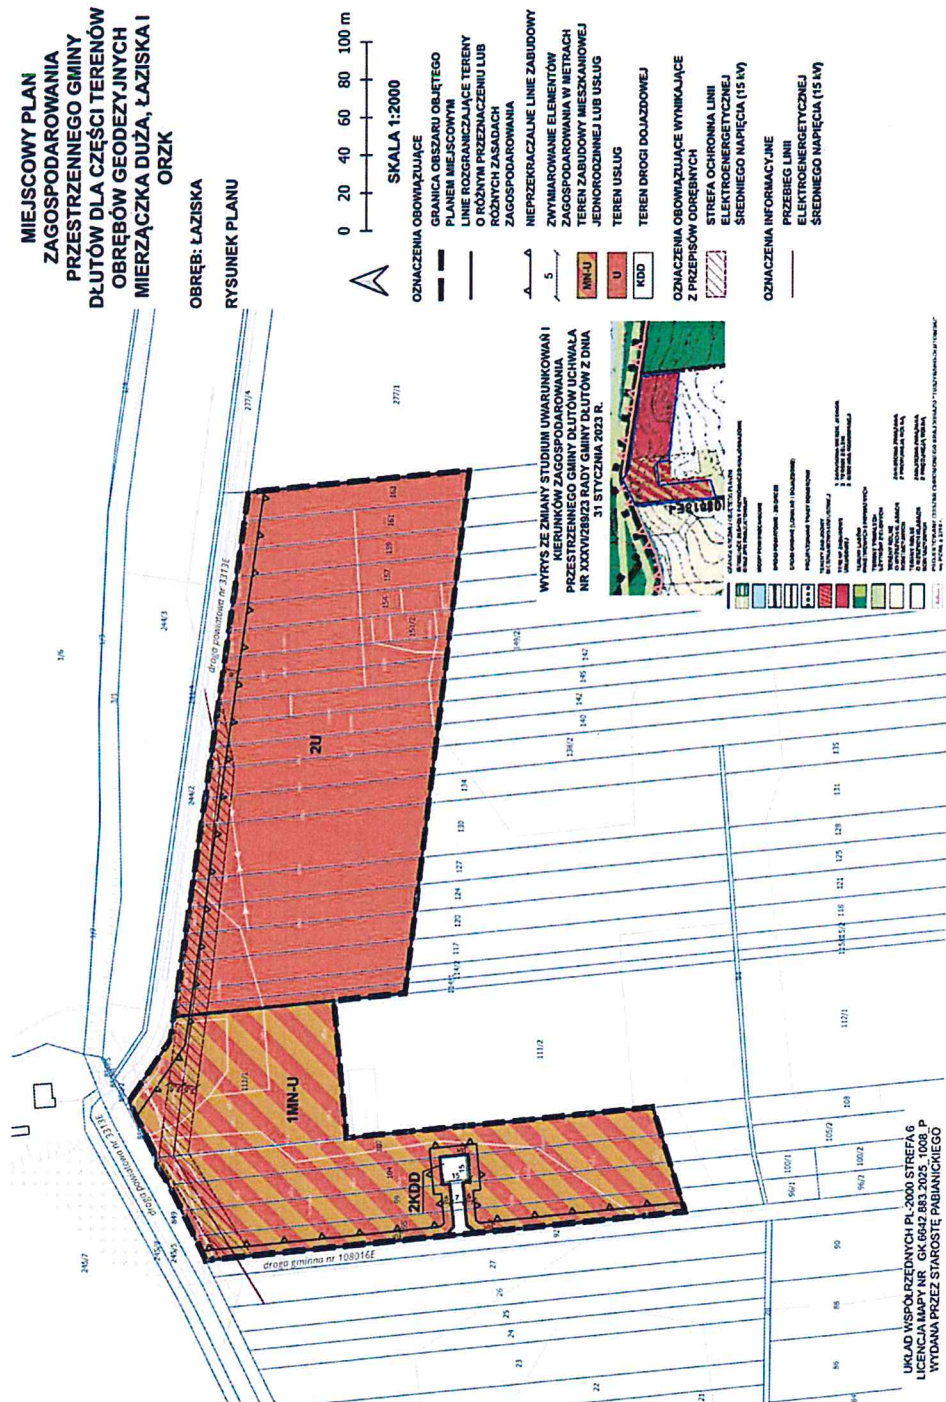

Załącznik nr 4 do uchwały nr XXIV/186/26

Rady Gminy Dłutów

z dnia 24 września 2026 r.

MIEJSCOWY PLAN ZAGOSPODAROWANIA PRZESTRZENNEGO GMINY DŁUTÓW DLA CZĘŚCI TERENÓW OBRĘBÓW GEODEZYJNYCH MIERZĄCZKA DUŻA, ŁAZISKA I ORZK

OBRĘB: ŁAZISKA

RYСУNEK PLANU


0 20 40 60 80 100 m




SKALA 1:2000

OZNACZENIA OBOWIĄZUJĄCE

- GRANICA OBSZARU OBJĘTEGO PLANEM MIEJSCOWYM
- LINIE ROZGRANICZAJĄCE TERENY O RÓŻNYM PRZEZNACZENIU LUB RÓŻNYCH ZASADACH ZAGOSPODAROWANIA
- NIEPRZEKRACZALNE LINIE ZABUDOWY
- ZWYMIAROWANIE ELEMENTÓW ZAGOSPODAROWANIA W METRACH
- TEREN USŁUG

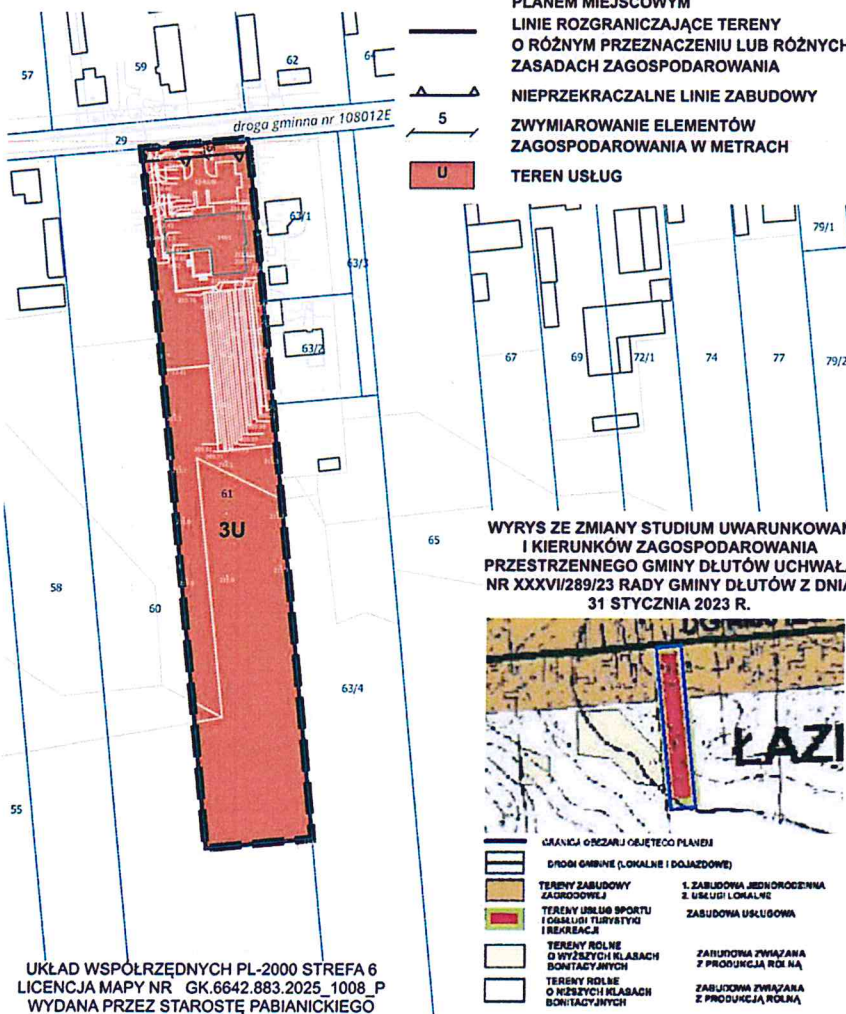

WYRYS ZE ZMIANY STUDIUM UWARUNKOWAŃ
I KIERUNKÓW ZAGOSPODAROWANIA
PRZESTRZENNEGO GMINY DŁUTÓW UCHWAŁA
NR XXXVI/289/23 RADY GMINY DŁUTÓW Z DNIA
31 STYCZNIA 2023 R.

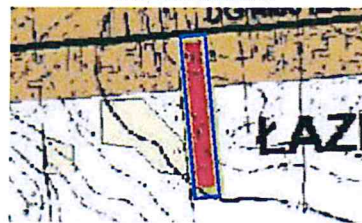

- GRANICA OBSZARU OBJĘTEGO PLANEM
- DROGI GMINNE (LOKALNE I DOJAZDOWE)
- TERENY ZABUDOWY ZAGOSPODAROWAŃ
- TERENY USŁUG SPORTU I OBSŁUGI TURYSTYKI I REKREACJI
- TERENY ROLNE O WYŻSZYCH KLASACH BONTAGI JNYCH
- TERENY ROLNE O NIŻSZYCH KLASACH BONTAGI JNYCH
- 1. ZABUDOWA JEDNORODNENNA Z USŁUGI LOKALNE
- ZABUDOWA USŁUGOWA
- ZABUDOWA ZWIĄZANA Z PRODUKCJĄ ROLNĄ
- ZABUDOWA ZWIĄZANA Z PRODUKCJĄ ROLNĄ

UKŁAD WSPÓŁRZĘDNYCH PL-2000 STREFA 6
LICENCJA MAPY NR GK.6642.883.2025.1008_P
WYDANA PRZEZ STAROSTĘ PABIANICKIEGO

Załącznik nr 5 do uchwały nr XXIV/186/26



Rady Gminy Dłutów

z dnia 24 września 2026 r.

MIEJSCOWY PLAN ZAGOSPODAROWANIA PRZESTRZENNEGO GMINY DŁUTÓW DLA CZĘŚCI TERENÓW OBRĘBÓW GEODEZYJNYCH MIERZĄCZKA DUŻA, ŁAZISKA I ORZK

OBRĘB: ORZK

RYСУNEK PLANU

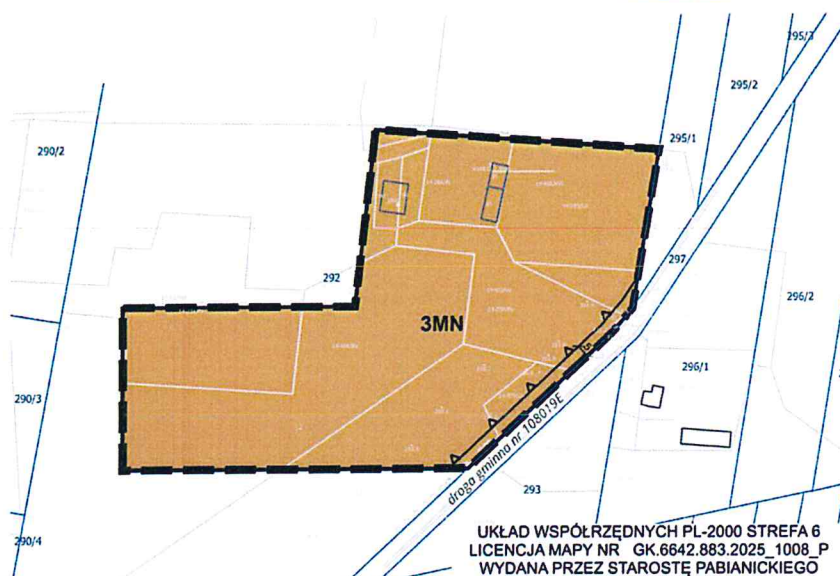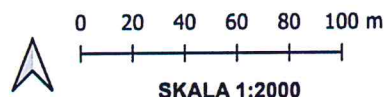

OZNACZENIA OBOWIĄZUJĄCE

- GRANICA OBSZARU OBJĘTEGO PLANEM MIEJSCOWYM
- LINIE ROZGRANICZAJĄCE TERENY O RÓŻNYM PRZEZNACZENIU LUB RÓŻNYCH ZASADACH ZAGOSPODAROWANIA
- NIEPRZEKRACZALNE LINIE ZABUDOWY
- ZWYMIAROWANIE ELEMENTÓW ZAGOSPODAROWANIA W METRACH
- MN TEREN ZABUDOWY MIESZKANIOWEJ JEDNORODZINNEJ


WYRYS ZE ZMIANY STUDIUM UWARUNKOWAŃ I KIERUNKÓW ZAGOSPODAROWANIA PRZESTRZENNEGO GMINY DŁUTÓW UCHWAŁA NR XXXVI/289/23 RADY GMINY DŁUTÓW Z DNIA 31 STYCZNIA 2023 R.



- GRANICA OBSZARU OBJĘTEGO PLANEM
- GRANICA STREFY OCHRONY ARCHEOLOGICZNEJ
- DROGI GABINE (LOKALNE I DOJAZDOWE)
- TERENY ZABUDOWY ZAGRODOWEJ
- TERENY LASÓW PAŃSTWOWYCH I PRYWATNYCH
- TERENY ROLNE O WYŻSZYCH KLASACH BOWIĄZANYCH
- TERENY ROLNE O NIŻSZYCH KLASACH BOWIĄZANYCH
- 1. ZABUDOWA JEDNORODZINNA
- 2. UŚŁUGI LOKALNE
- ZABUDOWA ZWIĄZANA Z PRODUKCJĄ ROLNĄ
- ZABUDOWA ZWIĄZANA Z PRODUKCJĄ ROLNĄ

z dnia 24 września 2026 r.

RYSUNEK PLANU

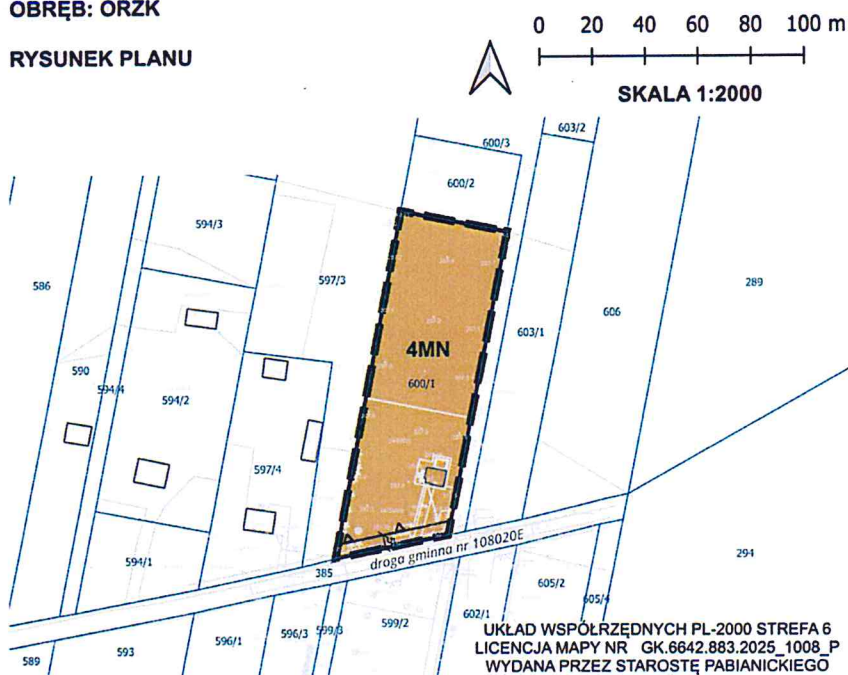

GRANICA OBSZARU OBJĘTEGO PLANEM MIEJSCOWYM


— LINIE ROZGRANICZAJĄCE TERENY O RÓŻNYM PRZEZNACZENIU LUB RÓŻNYCH ZASADACH ZAGOSPODAROWANIA

 NIEPRZEKRACZALNE LINIE ZABUDOWY

 ZWYMIAROWANIE ELEMENTÓW ZAGOSPODAROWANIA W METRACH

MN TEREN ZABUDOWY MIESZKANIOWEJ JEDNORODZINNEJ

**WYRYS ZE ZMIANY STUDIUM UWARUNKOWAŃ I KIERUNKÓW ZAGOSPODAROWANIA PRZESTRZENNEGO
GMINY DŁUTÓW UCHWAŁA NR XXXVI/289/23 RADY GMINY DŁUTÓW Z DNIA 31 STYCZNIA 2023 R.**

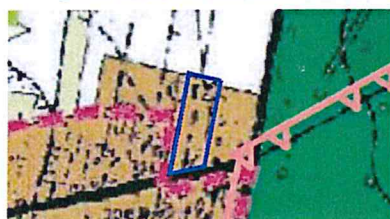

GRANICA OBEZARUJ OBJETO DO PLANU

GRUPA GMINNE (LOKALNE I DOJAZDOWE)

GRANICA STREFY „B”-CZĘŚCIOWEJ OCHRONY KONSERWATORSKIEJ

TERENY ZABUDOWY **1. ZABUDOWA JEDNORÓCENNA**

ZAGRODOWEJ

PAIŚTWOŃCZYCH I PRYMATNYCH


TERENY TRWAŁYCH
UŻYTKÓW ZIELONYCH

TERENY ROLNE
O NIŻSZYCH KLASACH
RODZAJÓW UPOJÓW

PROJEKTOWANY DOKŁAD CIEPŁOTNEGO NIEZAJĘCIA

wg PZM z 2018 r.

Załącznik nr 7 do uchwały nr XXIV/186/26
Rady Gminy Dłutów
z dnia 24 września 2026 r.

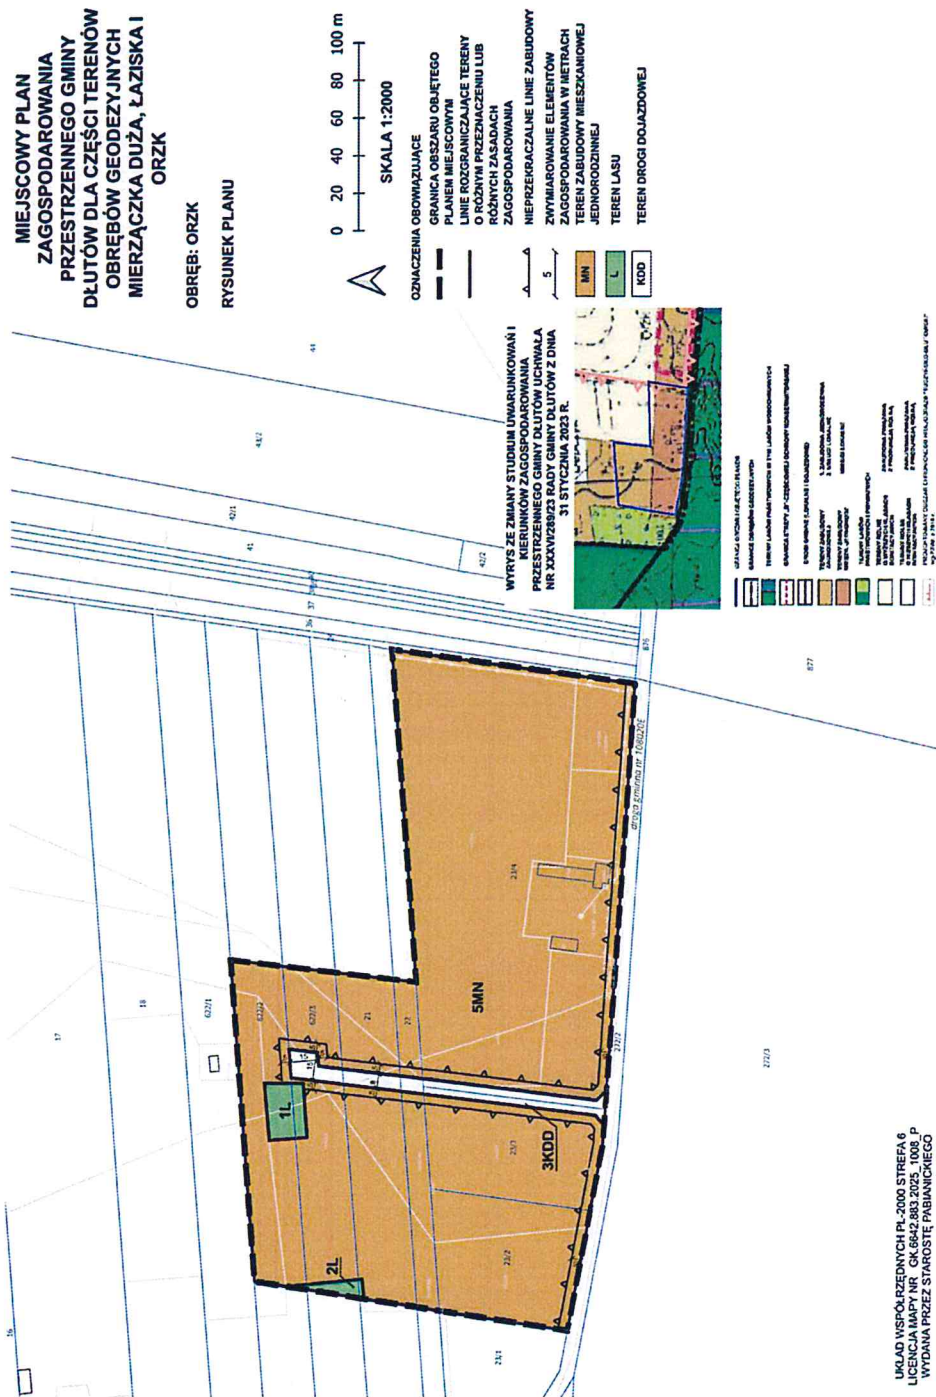

Załącznik nr 8 do uchwały nr XXIV/186/26

Rady Gminy Dłutów

z dnia 24 września 2026 r.

**Rozstrzygnięcie
Rady Gminy Dłutów**

**w sprawie sposobu realizacji zapisanych w planie inwestycji z zakresu infrastruktury technicznej, które
należą do zadań własnych gminy, oraz zasad ich finansowania**

Na podstawie art. 20 ust. 1 ustawy z dnia 27 marca 2003 r. o planowaniu i zagospodarowaniu przestrzennym (Dz. U. z 2026 r. poz. 538 z późn. zm.), art. 7 ust. 1 pkt 2 i 3 ustawy z dnia 8 marca 1990 r. o samorządzie gminnym (Dz. U. z 2026 r. poz. 662, 912), art. 216 ust. 2 pkt 1 ustawy o finansach publicznych z dnia 27 sierpnia 2009 r. (Dz. U. z 2025 r. poz. 1483, 1844, 1846, z 2026 r. poz. 426, 635, 680, 912) po zapoznaniu się z projektem miejscowego planu zagospodarowania przestrzennego Gminy Dłutów dla części terenów obrębów geodezyjnych Mierzączka Duża, Łaziska, Orzk – Rada Gminy Dłutów postanawia, co następuje:

§ 1. Zadania inwestycyjne z zakresu infrastruktury technicznej wynikające z miejscowego planu zagospodarowania przestrzennego Gminy Dłutów dla części terenów obrębów geodezyjnych Mierzączka Duża, Łaziska, Orzk, będą realizowane i finansowane ze środków budżetu Gminy, tj. środków własnych Gminy oraz z pozyskanych funduszy zgodnie z przepisami odrębnymi.

Przewodniczący Rady Gminy
Dłutów



Hubert Sokołowski

Załącznik nr 9 do uchwały nr XXIV/186/26

Rady Gminy Dłutów

z dnia 24 września 2026 r.

załącznik9.gml

Dane przestrzenne, o których mowa w art. 67a ust. 3 i 5 ustawy z dnia 27 marca 2003 r. o planowaniu i zagospodarowaniu przestrzennym (Dz. U. z 2026 r. poz. 538 z późn. zm.) ujawnione zostaną po kliknięciu w ikonę.

Przewodniczący Rady Gminy
Dłutów



Hubert Sokołowski

UZASADNIENIE

do Uchwały Nr XXIV/186/26 Rady Gminy Dłutów z dnia 24 września w sprawie uchwalenia miejscowego planu zagospodarowania przestrzennego Gminy Dłutów dla części terenów obrębów geodezyjnych Mierzączka Duża, Łaziska, Orzk.

1. Wstęp

Niniejsze uzasadnienie dotyczy rozwiązań przyjętych w projekcie miejscowego planu zagospodarowania przestrzennego Gminy Dłutów dla części terenów obrębów geodezyjnych Mierzączka Duża, Łaziska, Orzk – zostało sporządzone zgodnie z wymaganiami określonymi w art. 15 ust. 1 ustawy z dnia 27 marca 2003 r. o planowaniu i zagospodarowaniu przestrzennym (Dz. U. z 2026 r. poz. 538 z późn. zm.).

Rysunek planu został sporządzony w skali 1:2000 z uwagi na zakres zarówno treści mapy, na której został on sporządzony (jest to niewielki teren wiejski: nie jest rozdrobiony - działki są duże, teren nie jest gęsto zainwestowany, a niektóre fragmenty nie są w ogóle zainwestowane, infrastruktura techniczna jest raczej skromna), jak i treści ustaleń planu (duże obszary terenów o różnym przeznaczeniu, niewiele innych naniesień, czytelność wymiarowania). Sprawia to, że zarówno treść mapy, jak i treść planu jest czytelna i może być w sposób jednoznaczny zidentyfikowana, ułatwiając jednocześnie Gminie pracę przy sporządzaniu wyrysów.

2. Sposób realizacji wymogów wynikających z art. 1 ust. 2 – 4 ustawy o planowaniu i zagospodarowaniu przestrzennym

1) Wymagania ładu przestrzennego, w tym urbanistyki i architektury

Projekt planu miejscowego w § 6 zawiera ustalenia dotyczące zasad ochrony i kształtowania ładu przestrzennego, natomiast w Rozdziale 5 przedmiotowego projektu znajdują się ustalenia dotyczące przeznaczenia terenów, zasad kształtowania zabudowy i zagospodarowania terenu. Ustalenia te zapewniają uwzględnienie w planie miejscowym wymagań ładu przestrzennego, w tym urbanistyki i architektury.

2) Walory architektoniczne i krajobrazowe

Projekt planu miejscowego w § 6 zawiera ustalenia dotyczące zasad ochrony i kształtowania ładu przestrzennego, w § 7 zawiera ustalenia dotyczące zasad ochrony środowiska i przyrody, natomiast w Rozdziale 5 przedmiotowego projektu znajdują się ustalenia dotyczące zasad kształtowania zabudowy oraz wskaźniki zagospodarowania terenu. Wyżej wymienione ustalenia zapewniają uwzględnienie w planie miejscowym walorów architektonicznych i krajobrazowych.

3) Wymagania ochrony środowiska, w tym gospodarowania wodami i ochrony gruntów rolnych i leśnych

Projekt planu miejscowego w § 7 zawiera ustalenia dotyczące zasad ochrony środowiska i przyrody. Projekt planu miejscowego nie zawiera ustaleń ochronnych dotyczących gospodarowania wodami, gdyż na obszarze objętym planem nie występują. Natomiast grunty leśne na obszarze objętym planem występują na załączniku nr 7 i pozostają one w obecnym użytkowaniu, a ustalenia zapisano w § 29 tekstu planu.

4) Wymagania ochrony dziedzictwa kulturowego i zabytków oraz dóbr kultury współczesnej

Projekt planu miejscowego nie zawiera ustaleń dotyczących zasad ochrony dziedzictwa kulturowego i zabytków oraz dóbr kultury współczesnej, gdyż na obszarze objętym planem nie występują – w związku z czym plan nie ustala wymogów ich ochrony.

5) Wymagania ochrony zdrowia oraz bezpieczeństwa ludzi i mienia, a także potrzeby osób ze szczególnymi potrzebami

Projekt planu miejscowego w § 7 i w Rozdziale 5 zawiera ustalenia odnoszące się między innymi do zagadnień związanych z ochroną zdrowia oraz bezpieczeństwem ludzi i mienia. Potrzeby osób ze szczególnymi potrzebami zostały w planie miejscowym określone w § 6 pkt 7 poprzez ustalenie, iż w terenach wskazanych jako przestrzenie publiczne obowiązuje zagospodarowanie w sposób umożliwiający swobodne poruszanie się osób ze szczególnymi potrzebami.

6) Walory ekonomiczne przestrzeni

Projekt planu miejscowego poprzez ustalenie w Rozdziale 5 przeznaczenia terenów oraz optymalnych wskaźników zagospodarowania terenu i kształtowania zabudowy uwzględnia walory ekonomiczne przestrzeni. Z uwagi na fakt, iż w wyniku zmian w przeznaczeniu terenów poszczególne nieruchomości zyskają na wartości, ustalono w projekcie planu w § 32 jednorazową opłatę, o której mowa w art. 36 ust. 4 ustawy o planowaniu i zagospodarowaniu przestrzennym.

7) Prawo własności

Ustalenia planu oraz sposób wyznaczenia terenów wyodrębnionych liniami rozgraniczającymi określono mając na uwadze poszanowanie prawa własności terenów i granice poszczególnych nieruchomości, w sposób maksymalnie uwzględniający złożone wnioski. W granicach obszarów objętych planem znajdują się grunty należące do osób fizycznych oraz Gminy Dłutów (teren 3U),

8) Potrzeby obronności i bezpieczeństwa państwa

Plan zawiera ustalenia w zakresie obronności i bezpieczeństwa, wykraczające poza regulacje zawarte w zakresie kształtowania zabudowy i zagospodarowania terenów.

Obszary objęte miejscowym planem zagospodarowania przestrzennego znajdują się w zasięgu stref obszaru ograniczonego użytkowania wyznaczonymi dla obiektów wojskowych – strefy zasięgu powierzchni ograniczających przeszkody oraz strefy kontrolowanej lotniska wojskowego (MCTR).

Plan nie posiada w swych granicach terenów zamkniętych, nie wpływa również na realizację zadań dotyczących ochrony granicy państwowej i kontroli ruchu granicznego. Plan nie wymaga ustalenia szczególnych wymagań dla potrzeb obronności i bezpieczeństwa państwa.

9) Potrzeby interesu publicznego

W projekcie planu w § 6 pkt 7 jako tereny o charakterze przestrzeni publicznych wskazuje się tereny dróg publicznych. Plan zabezpiecza interes publiczny poprzez koncentrację zabudowy i jej powiązanie z istniejącym i projektowanym publicznym układem drogowym. Interes publiczny zabezpieczają też zapisy planu dotyczące środowiska i przyrody (§ 7), a także zapisy w zakresie infrastruktury technicznej i komunikacji (Rozdział 3).

10) Potrzeby w zakresie rozwoju infrastruktury technicznej, w szczególności sieci szerokopasmowych

Projekt planu w Rozdziale 3 zawiera ustalenia dotyczące zasad modernizacji, rozbudowy i budowy systemów infrastruktury technicznej w zakresie zaopatrzenia w wodę, kanalizacji

sanitarnej i deszczowej, gospodarki odpadami, energią elektryczną i telekomunikacji. Natomiast w § 17 zawarto ustalenia dotyczące sieci szerokopasmowych, których głównym zadaniem jest transmisja danych na bazie której realizowane są usługi: dostęp do Internetu, monitoring, integracja służb ratunkowych, zarządzanie oświetleniem ulicznym, telefonia VoIP, telewizja cyfrowa, itp.

11) Udział społeczeństwa w pracach nad planem, w tym przy użyciu środków komunikacji elektronicznej. Zachowanie jawności i przejrzystości procedur planistycznych

W ramach sporządzania planu miejscowego podjęto i przeprowadzono następujące czynności:

- ogłoszono w prasie lokalnej, siedzibie urzędu, BIP oraz w sposób zwyczajowo przyjęty o podjęciu uchwały o przystąpieniu do sporządzania planu miejscowego, oraz o możliwości składania wniosków,
- zawiadomiono na piśmie instytucje i organy o podjęciu uchwały o przystąpieniu do sporządzania planu miejscowego, oraz o możliwości składania wniosków,
- rozpatrzono wnioski do planu miejscowego instytucji i organów,
- sporządzono projekt planu miejscowego wraz z prognozą oddziaływania na środowisko.

Wykonano czynności wynikające z ustawy z dnia 3 października 2008 r. o udostępnianiu informacji o środowisku i jego ochronie, udziale społeczeństwa w ochronie środowiska oraz o ocenach oddziaływania na środowisko, tj.:

- podano do publicznej wiadomości informację o przystąpieniu do przeprowadzenia strategicznej oceny oddziaływania na środowisko, oraz o możliwości składania uwag i wniosków,
- wystąpiono do Powiatowego Państwowego Inspektora Sanitarnego w Pabianicach oraz Regionalnego Dyrektora Ochrony Środowiska w Łodzi o zakres i stopień szczegółowości prognozy oddziaływania na środowisko przed jej sporządzeniem,
- poddano projekt planu wraz z prognozą oddziaływania na środowisko opiniowaniu przez ww. organy.

W dniu 12 listopada 2025 r. odbyło się posiedzenie Gminnej Komisji Urbanistyczno-Architektonicznej, na którym projekt planu został zaopiniowany pozytywnie. Następnie projekt planu poddany został opiniowaniu i uzgadnianiu z organami i instytucjami zewnętrznymi.

Niżej wymienione instytucje i organy upoważnione do przedstawienia opinii nt. projektu planu zgodnie z art. 17 pkt 6 lit. a ustawy o planowaniu i zagospodarowaniu przestrzennym złożyły następujące uwagi i zastrzeżenia:

- Polska Spółka Gazownictwa sp. z o.o. wniosła o usunięcie zapisu zakazującego lokalizację biogazowni – uwzględniono poprzez usunięcie zapisu,
- Wojewoda Łódzki - (Łódzki Urząd Wojewódzki Wydział Gospodarki Przestrzennej i Budownictwa) wniósł następujące uwagi:
 - a) uzupełnienie podstawy prawnej o odpowiednie przepisy przejściowe – uzupełniono podstawę prawną o art. 67 ust. 3 ustawy 7 lipca 2023 r. o zmianie ustawy o planowaniu i zagospodarowaniu przestrzennym oraz niektórych innych ustaw (Dz. U. z 2023 r. poz. 1688 z późn. zm.),
 - b) brak wyjaśnienia zastosowania do sporządzania rysunku planu skali 1:2000 – uzupełniono niniejsze uzasadnienie o wyjaśnienie potrzeby użycia ww. skali,
 - c) jednoznaczne ustalenie lokalizacji i szerokości stref ochronnych od linii elektroenergetycznych – skorygowano zapisy planu poprzez likwidację zapisu umożliwiającego zmniejszenie szerokości stref,

- d) wątpliwości co do przebiegu nieprzekraczalnej linii zabudowy na fragmentach planu, gdzie trójkątne oznaczenia wykraczają poza tę linię – skorygowano rysunki planu w tym zakresie,
 - e) zastrzeżenia co do sposobu ustalenia stawki procentowej, na podstawie której ustala się opłatę planistyczną oraz brak ustalenia tej opłaty dla niektórych terenów – skorygowano zapisy planu poprzez ustalenie stawki procentowej dla całego obszaru planu,
 - f) zaktualizowanie numeru oraz daty uchwały w sprawie aktualności Studium oraz miejscowych planów zagospodarowania przestrzennego Gminy Dłutów – skorygowano nr oraz datę przedmiotowej uchwały,
 - g) do uchwały końcowej zostanie dołączona licencja potwierdzająca pochodzenie mapy, na której sporządzono rysunki planu,
 - h) przedmiotowy projekt planu uzyskał uzgodnienie z Zarządem Województwa w zakresie wniosków zawartych w audycie krajobrazowym.
- Wojewoda Łódzki - (Łódzki Urząd Wojewódzki Wydział Gospodarki Przestrzennej i Budownictwa – pismo GPB-I.743.181.2026.NN z dnia 9 marca 2026 r.) wniósł następujące uwagi:
- a) część graficzna projektu planu musi jednoznacznie być powiązana z częścią tekstową, również w zakresie występujących linii elektroenergetycznych, chodzi o linię 110 kV – przeanalizowano ponownie tę kwestię i wprowadzono ponownie korektę na załączniku nr 3, gdyż linia 110 kV faktycznie nie występuje w tym obszarze, zgodnie z ogólnodostępną bazą danych,
 - b) przeanalizowania wymaga informacja w treści załącznika nr 2 w zakresie wskazania drogi gminnej nr 108009E jako przylegającej do obszaru objętego planem – skorygowano opis na rysunku planu, gdyż droga nr 108009E dochodzi tylko do działki nr 22, a dalej w kierunku południowym działka nr 19/1 (od działki nr 311) stanowi drogę należącą do Gminy,
 - c) zapis § 6 pkt 1 skorygowano w zakresie przywołania prawidłowego paragrafu – z § 20 na § 19,
 - d) skorygowano zapis § 20 pkt 2, w zakresie prawidłowego przywołania do pkt 1, a nie do pkt 2,
 - e) skorelowanie zapisów treści uzasadnienia z treścią projektu planu w zakresie zapisów odnoszących się do stawki procentowej – w uzasadnieniu skorygowano pkt 6, poprzez wykreślenie ostatniego akapitu.

Niżej wymienione instytucje i organy upoważnione do przedstawienia opinii nt. projektu planu oraz prognozy oddziaływania na środowisko zgodnie z art. 54 ustawy o udostępnianiu informacji o środowisku i jego ochronie, udziale społeczeństwa w ochronie środowiska oraz o ocenach oddziaływania na środowisko, złożyły następujące uwagi i zastrzeżenia:

– Regionalny Dyrektor Ochrony Środowiska w Łodzi wniósł o:

- a) zwiększenie parametru minimalnej powierzchni biologicznie czynnej na terenach MN i MN-U do wartości 60% - wniosek uznano za zasadny i dokonano korekty w tekście projektu planu,
- b) pozostawienie terenów 2U (dz. 161,163), 3MN (część dz. 292), 4MN (część dz. 600/1), jako terenów wolnych od zabudowy – wniosku nie uwzględniono, bowiem uwzględnienie wniosku pozostawiłoby ustalenia planu jako naruszające ustalenia Studium (w Studium działki te przeznaczone są pod zabudowę mieszkaniową jednorodzinną); jednakże, wprowadzono dodatkowy zapis nakazujący ochronę wartości przyrodniczych w oparciu o

przepisy odrębne dotyczące ochrony środowiska i przyrody oraz zapis o nakazie zachowania istniejących drzew niekolidujących z planowaną zabudową.

Niżej wymienione instytucje i organy upoważnione do uzgodnienia projektu planu zgodnie z art. 17 pkt 6 lit b ustawy o planowaniu i zagospodarowaniu przestrzennym złożyły następujące uwagi i zastrzeżenia:

- Starostwo Powiatowe w Pabianicach Wydział Dróg i Mostów wniósł o:
 - a) ustalenie nieprzekraczalnej linii zabudowy przy drogach powiatowych zgodnie z art. 43 ust 1 lp.3 tabeli ustawy o drogach publicznych, tj 8 m w terenie zabudowy oraz 20 m poza terenem zabudowy – wniosku nie uwzględniono, gdyż zapisy planu już uwzględniają przepisy odrębne w tym zakresie, które określają powyższe odległości od krawędzi jezdni, nie zaś od linii rozgraniczającej drogi,
 - b) poszerzenie pasa drogowego dróg powiatowych do 15 m w liniach rozgraniczających pod przyszłe rozbudowy tych dróg na terenie Gminy Dłutów – wniosku nie uwzględniono, jednakże dla drogi powiatowej znajdującej się w obrębie planu zabezpieczono wnioskowany pas wolny od zabudowy uwzględniający przyszłą rozbudowę drogi, przesuwając linię zabudowy od tej drogi na odległość 8 m od linii rozgraniczającej (granicy planu),
- Łódzki Urząd Wojewódzki Wydział Bezpieczeństwa i Zarządzania Kryzysowego poinformował o konieczności uwzględnienia założeń ustawy o ochronie ludności – wprowadzono stosowne zapisy.

Konsultacje społeczne były prowadzone w dniach 30 lipca 2026 r. – 27 sierpnia 2026 r. Ogłoszenie w tej sprawie udostępniono w dniu 28.07.2026 r. W okresie trwania konsultacji społecznych nie wpłynęły uwagi do projektu planu.

Prace nad projektem planu prowadzone były z zachowaniem jawności i przejrzystości procedur planistycznych.

12) Potrzeby zapewnienia odpowiedniej ilości i jakości wody do celów zaopatrzenia ludności

Projekt planu w § 10 ustala zaopatrzenie dla celów bytowo-gospodarczych i przeciwpożarowych z sieci wodociągowej, po jej rozbudowie, co zapewnia właściwą ilość i wysoką jakość wody.

Do czasu wybudowania sieci wodociągowej zapewniona została możliwość realizowania i korzystania z indywidualnych ujęć wody.

13) Przeznaczenie terenów w odniesieniu do interesu publicznego i interesów prywatnych

Przy ustalaniu przeznaczenia terenu i sposobu jego zagospodarowania, organ sporządzający projekt planu ważył interes publiczny i interesy prywatne. Projekt planu uwzględnia zapisy studium, a także uwarunkowania wynikające z dokumentów planistycznych wyższego rzędu.

Zgodnie z ustawą z dnia 21 sierpnia 1997 r. o gospodarce nieruchomościami dostęp nieruchomości do drogi publicznej jest możliwy jako dostęp pośredni poprzez wydzielone drogi wewnętrzne lub ustanowienie odpowiednich służebności. Dodatkowo plan, przy zachowaniu określonych warunków w przypadku zaistnienia takiej konieczności, dopuszcza dodatkowe ich wydzielanie na każdym z terenów inwestycyjnych.

Na potrzeby planu wykonano analizę ksiąg wieczystych działek nieprzylegających do wyznaczonych na rysunku planu dróg publicznych oraz działek komunikacji drogowej wewnętrznej pod kątem zapisów w księgach wieczystych dotyczących dostępu do drogi publicznej

poszczególnych działek, a także obciążeń służebnością gruntową lub współwłasności działek będących dojazdami. Wyniki tej analizy przedstawia poniższe zestawienie:

Nieprzylegająca do pasa drogi publicznej działka nr 197/2 stanowi jedną nieruchomość objętą wspólną księgą wieczystą z działką dz. nr 197/3, przylegającą do drogi powiatowej oznaczonej w obowiązującym mpzp 19KL (dz. nr 19/2).

Nieprzylegająca do pasa drogi publicznej działka nr 3/2 stanowi jedną nieruchomość objętą wspólną księgą wieczystą z działką nr 3/4, przylegającą do drogi gminnej na działce drogowej nr 319 (1KDD).

Nieprzylegająca do pasa drogi publicznej działka nr 3/1 posiada dostęp do drogi gminnej na działce drogowej nr 319 (1KDD) przez działkę przylegającą nr 3/4 (wpis służebności gruntowej).

Jednocześnie nadmienić należy, iż miejscowy plan zagospodarowania przestrzennego nie jest i nie może być instrumentem sankcjonującym każdy podział, który w przeszłości nastąpił bo na wiele z nich gmina nie miała i nie ma wpływu, o czym świadczy orzecznictwo dotyczące tego zagadnienia. Dodatkowo wiele z podziałów (również sądowych) dokonywanych jest z określeniem dostępu pośredniego (służebności) lub wydzieleniem dróg dojazdowych nie zachowujących parametrów dróg publicznych, a niejednokrotnie też nawet szerokości dojazdu do działek budowlanych wymaganej przepisami odrębnymi. Sankcjonując w miejscowym planie zagospodarowania przestrzennego takie dojazdy i poszerzając je do parametrów dróg publicznych, trudno mówić wtedy o zasadzie zachowania równowagi między interesem publicznym i prywatnym.

14) Wymagania ład przestrzennego, efektywnego gospodarowania przestrzenią oraz walorów ekonomicznych przestrzeni, w przypadku sytuowania nowej zabudowy

Wprowadzane punktowe zmiany zgodne są z zapisami studium uwarunkowań i kierunków zagospodarowania przestrzennego Gminy Dłutów.

Obszar pokazany na załączniku nr 1 do uchwały – obejmuje obszar w obrębie geodezyjnym Mierzączka Duża o powierzchni ok. 7 ha i położony jest po północnej oraz wschodniej stronie drogi powiatowej nr3313E, z której jest obsługiwany. Omawiany obszar jest zabudowany głównie zabudową zagrodową, przemieszaną z pojedynczymi budynkami zabudowy mieszkaniowej jednorodzinnej. Pozostała część obszaru, na tyłach zabudowy, jest użytkowana rolniczo, niewielka część w centrum obszaru jest niezagospodarowana, częściowo porośnięta samosiejkami. Brak jest tu terenów leśnych sklasyfikowanych jako użytek Ls. W bezpośrednim sąsiedztwie obszaru, wzdłuż drogi, kontynuowany jest ten sam rodzaj zabudowy, tj. głównie zabudowy zagrodowej, przemieszanej z pojedynczymi budynkami zabudowy mieszkaniowej jednorodzinnej, przeznaczonych w obowiązującym planie pod zabudowę jednorodzinną (MN). Pozostałe sąsiedztwo to tereny uprawiane rolniczo, z dwoma budynkami mieszkalnymi jednorodzinnymi po południowej stronie przyległej do obszaru drogi gminnej, wzniesionymi w zgodzie z ustaleniami planu miejscowego, który teren ten przeznacza pod zabudowę mieszkaniową jednorodzinną. Przeznaczenie omawianego obszaru w obowiązującym mpzp to tereny zabudowy mieszkaniowej jednorodzinnej (MN) wzdłuż drogi oraz tereny upraw rolnych (RP) w części północnej.

Przewidywane rozwiązania projektowe umożliwiać będą rozwój istniejących w obszarze planu i w bezpośrednim jego sąsiedztwie funkcji mieszkaniowych i rolniczych i wynikają z potrzeb właścicieli i użytkowników nieruchomości objętych planem. Zapisy nowego miejscowego planu nie będą naruszać ustaleń studium uwarunkowań i kierunków zagospodarowania przestrzennego oraz będą zgodne z aktualnymi przepisami prawa. Przewidywane w nowym planie przeznaczenie terenu obejmować będzie na południowej części (wzdłuż drogi) zabudowę mieszkaniową jednorodzinną, jako kontynuację już rozpoczętych procesów inwestycyjnych obszaru oraz jego sąsiedztwa i będącą też kontynuacją obecnych ustaleń planistycznych oraz – na północnej części obszaru – zabudowę związaną z rolnictwem. Na części działki nr 203 plan przewidywać będzie

ustalone w studium przeznaczenie produkcyjno-usługowe związane z działającą tam firmą usługową. Nieruchomości znajdujące się w obszarze planu posiadają bezpośredni dostęp do drogi publicznej, tak więc nie ma konieczności ustalania przebiegu nowych dróg dojazdowych.

Obszar pokazany na załączniku nr 2 do uchwały – obejmuje obszar w obrębie geodezyjnym Mierzączka Duża o powierzchni ok. 5,6 ha i położony jest po północnej i zachodniej stronie drogi Gminy (na działce nr 19/1), z której jest obsługiwany. Omawiany obszar jest częściowo zabudowany zabudową mieszkaniową jednorodzinną, wzniesioną zgodnie z obowiązującym mpzp. Większość obszaru jest użytkowana rolniczo, niewielka część niezagospodarowana, częściowo porośnięta samosiejkami, brak jest tu terenów leśnych sklasyfikowanych jako użytek Ls. Bezpośrednie sąsiedztwo obszaru to tereny nieużytkowane, w większości porośnięte samosiejkami. Do obszaru, od strony północno-wschodniej, wzdłuż przyległej drogi gminnej, przylega zespół zabudowy zagrodowej i – w dalszym sąsiedztwie - mieszkaniowej jednorodzinnej, w zgodzie z ustaleniami obowiązującego mpzp. Po stronie wschodniej, po drugiej stronie przylegającej do obszaru drogi gminnej, przylega obszar przeznaczony w obowiązującym mpzp pod zabudowę rekreacji indywidualnej z dopuszczeniem zabudowy mieszkaniowej jednorodzinnej, o nierozpoczętych jeszcze procesach inwestycyjnych. Na południe od obszaru znajduje się kompleks leśny. Przeznaczenie omawianego obszaru w obowiązującym mpzp to tereny zabudowy mieszkaniowej jednorodzinnej (MN), tereny zabudowy lotniskowej (ML) oraz tereny upraw rolnych (RP). Przez południowo-zachodni narożnik obszaru przebiega linia energetyczna najwyższego napięcia 220kV.

Przewidywane rozwiązania projektowe umożliwiać będą rozwój istniejących w obszarze planu i w bezpośrednim jego sąsiedztwie funkcji mieszkaniowych i wynikają z potrzeb właścicieli i użytkowników nieruchomości objętych planem. Zapisy nowego miejscowego planu nie będą naruszać ustaleń studium uwarunkowań i kierunków zagospodarowania przestrzennego oraz będą zgodne z aktualnymi przepisami prawa. Przewidywane w nowym planie przeznaczenie terenu obejmować będzie na północnej części zabudowę mieszkaniową jednorodzinną, jako kontynuację już rozpoczętych procesów inwestycyjnych obszaru oraz jego sąsiedztwa oraz – na południowej części obszaru – przewidzianą w studium zabudowę rekreacji indywidualnej, również jako kontynuację przeznaczenia ustalonego w obowiązującym mpzp sąsiadujących z nim po stronie wschodniej terenów. Nieruchomości znajdujące się w obszarze planu posiadają dostęp do drogi publicznej - bezpośredni, bądź za pomocą służebności przejazdu, także w już wydzielonych geodezyjnie drogach wewnętrznych, jednakże w celu usprawnienia obsługi komunikacyjnej w środkowej części obszaru plan będzie wyznaczał publiczną drogę dojazdową w miejscu, w którym już funkcjonuje obsługa komunikacyjna niewielkiego osiedla o rozpoczętych procesach inwestycyjnych.

Obszar pokazany na załączniku nr 3 do uchwały – obejmuje obszar w obrębie geodezyjnym Łaziska o powierzchni ok. 5,5 ha. Obszar położony jest po południowej stronie drogi powiatowej nr 3313E oraz po wschodniej stronie drogi gminnej nr 108016E, z których jest obsługiwany. Obszar jest niezabudowany, znakomita jego większość to tereny użytkowane rolniczo poza niezagospodarowaną działką 111/1 oraz trzema niezagospodarowanymi działkami we wschodniej części, które porośnięte są samosiejkami. W obrębie obszaru brak jest terenów leśnych sklasyfikowanych jako użytek Ls. Na wschodzie i północnym zachodzie omawiany obszar przylega do kompleksów leśnych, na południu, w dalszym sąsiedztwie, przy drodze gminnej, znajduje się duży tartak. Od strony północnej, po przeciwnej stronie drogi powiatowej, znajduje się zabudowa mieszkaniowa jednorodzinną. Przeznaczenie omawianego obszaru w obowiązującym mpzp to tereny upraw rolnych (RP) oraz na niewielkim fragmencie teren zabudowy mieszkaniowej jednorodzinnej (MN).

Przewidywane rozwiązania projektowe umożliwiać będą rozwój istniejących w bezpośrednim sąsiedztwie obszaru planu funkcji mieszkaniowych i wynikają z potrzeb właścicieli i użytkowników nieruchomości objętych planem. Zapisy nowego miejscowego planu nie będą

naruszać ustaleń studium uwarunkowań i kierunków zagospodarowania przestrzennego oraz będą zgodne z aktualnymi przepisami prawa. Przewidywane w nowym planie przeznaczenie terenu obejmować będzie zabudowę usługowo-mieszkaniową oraz – od strony zachodniej – teren usług, na terenach, gdzie takie przeznaczenie jest przewidziane w studium. W środkowej części obszaru plan będzie wyznaczał publiczną drogę dojazdową (od strony drogi gminnej) w celu zapewnienia obsługi komunikacyjnej działek w zachodniej części obszaru. Pozostałe nieruchomości w obszarze planu posiadają bezpośredni dostęp do drogi publicznej, tak więc nie ma konieczności ustalania tam przebiegu nowych dróg dojazdowych.

Obszar pokazany na załączniku nr 4 do uchwały – obejmuje obszar w obrębie geodezyjnym Łaziska o powierzchni ok. 1,0 ha. Obszar położony jest po południowej stronie drogi gminnej nr 108012E, która zapewnia mu obsługę komunikacyjną. Omawiany obszar składa się z jednej działki, zabudowanej jednym budynkiem gminnym świetlicy wiejskiej i towarzyszącym mu budynkiem gospodarczym. W obrębie obszaru brak jest terenów leśnych sklasyfikowanych jako użytk Ls. Bezpośrednie sąsiedztwo to przemieszana zabudowa mieszkaniowa jednorodzinna i zagrodowa wzdłuż przyległej do obszaru drogi gminnej po jej obu stronach. Przeznaczenie omawianej działki w obowiązującym mpzp to tereny zabudowy mieszkaniowej jednorodzinnej (MN) w pasie przyległym do drogi oraz uprawy rolne (RP) na pozostałej części.

Przewidywane rozwiązania projektowe umożliwić będą właściwe gospodarowanie zasobem gminnym i rozwój i rozbudowę istniejącej tam funkcji społecznej – świetlicy wiejskiej. Zapisy nowego miejscowego planu nie będą naruszać ustaleń studium uwarunkowań i kierunków zagospodarowania przestrzennego oraz będą zgodne z aktualnymi przepisami prawa. Przewidywane w nowym planie przeznaczenie terenu obejmować będzie - zgodnie z zapisami studium – teren usług. Omawiana nieruchomość posiada bezpośredni dostęp do drogi publicznej, tak więc nie ma konieczności ustalania przebiegu nowych dróg dojazdowych.

Obszar pokazany na załączniku nr 5 do uchwały – obejmuje obszar w obrębie geodezyjnym Orzk o powierzchni ok. 1,7 ha. Obszar położony jest po północnej stronie drogi gminnej nr 108019E, z której jest obsługiwany. Obszar obejmuje fragment działki 292, w jego obrębie, w północnej części, znajdują się pozostałości zabudowy siedliskowej. Obszar jest niezagospodarowany, fragmentarycznie porośnięty samosiejkami brak jest tu terenów leśnych sklasyfikowanych jako użytk Ls. Bezpośrednie sąsiedztwo obszaru to tereny lasów po wschodniej i północnej stronie, w pozostałej części – tereny niezagospodarowane. Po przeciwnej stronie drogi, na przyległe do niej działce, znajduje się zabudowa mieszkaniowa jednorodzinna. W dalszym sąsiedztwie – tereny uprawiane rolniczo. Przeznaczenie omawianego obszaru w obowiązującym mpzp to tereny upraw rolnych (RP).

Przewidywane rozwiązania projektowe umożliwić będą rozwój zapisanych w studium funkcji mieszkaniowych i wynikają z potrzeb właścicieli i użytkowników nieruchomości objętej planem. Zapisy nowego miejscowego planu nie będą naruszać ustaleń studium uwarunkowań i kierunków zagospodarowania przestrzennego oraz będą zgodne z aktualnymi przepisami prawa. Przewidywane w nowym planie przeznaczenie terenu obejmować będzie zabudowę mieszkaniową jednorodziną. Nieruchomość posiada bezpośredni dostęp do drogi publicznej, tak więc nie ma konieczności ustalania przebiegu nowych dróg dojazdowych.

Obszar pokazany na załączniku nr 6 do uchwały – obejmuje obszar w obrębie geodezyjnym Orzk o powierzchni ok. 0,6 ha. Obszar położony jest po północnej stronie drogi gminnej nr 108020E, z której jest obsługiwany. Omawiany obszar składa się z jednej działki zabudowanej zabudową mieszkaniową jednorodziną, jej część zaplecza jest zadrzewiona. W obrębie obszaru brak jest terenów leśnych sklasyfikowanych jako użytk Ls. Bezpośrednie sąsiedztwo to przemieszana zabudowa mieszkaniowa jednorodzinna i zagrodowa wzdłuż przyległej do obszaru drogi gminnej po jej obu stronach oraz tereny niezagospodarowane, zadrzewione po stronie wschodniej i

północnej. W dalszym sąsiedztwie na wschodzie znajduje się kompleks leśny. Przeznaczenie omawianego obszaru w obowiązującym mpzp to tereny lasu (LS).

Przewidywane rozwiązania projektowe umożliwiać będą rozwój istniejących w bezpośrednim sąsiedztwie obszaru planu funkcji mieszkaniowych i wynikają z potrzeb właścicieli i użytkowników nieruchomości objętej planem. Zapisy nowego miejscowego planu nie będą naruszać ustaleń studium uwarunkowań i kierunków zagospodarowania przestrzennego oraz będą zgodne z aktualnymi przepisami prawa. Przewidywane w nowym planie przeznaczenie terenu obejmować będzie zabudowę mieszkaniową jednorodzinną, jako kontynuację przeznaczenia w obowiązującym mpzp terenu bezpośrednio doń przyległego po obu stronach wzdłuż drogi gminnej oraz po jej przeciwnej stronie. Nieruchomość posiada bezpośredni dostęp do drogi publicznej, tak więc nie ma konieczności ustalania przebiegu nowych dróg dojazdowych.

Obszar pokazany na załączniku nr 7 do uchwały – obejmuje obszar w obrębie geodezyjnym Orzk o powierzchni ok. 5,3 ha. Obszar położony jest po północnej stronie drogi gminnej nr 108020E, z której jest obsługiwany. Omawiany obszar nie jest obecnie zabudowany, poza jednym gospodarstwem zabudowy zagrodowej. Cały jest użytkowany rolniczo, z dwoma niewielkimi fragmentami lasu przylegającymi do jego północnej oraz zachodniej granicy, sklasyfikowanymi jako użytek Ls - i takie przeznaczenie zostanie też ustalone na tym terenie nowym planem. Bezpośrednie sąsiedztwo obszaru to tereny użytkowane rolniczo po jego północnej i wschodniej stronie oraz kompleksy leśne po stronie zachodniej i południowej. W dalszym sąsiedztwie – na wschodzie, wzdłuż drogi gminnej po obu jej stronach, znajdują się tereny przemieszanej zabudowy zagrodowej i mieszkaniowej jednorodzinnej, przeznaczone w obowiązującym mpzp pod zabudowę mieszkaniową jednorodzinną (MN) i są to tereny o zaawansowanych procesach inwestycyjnych. Przeznaczenie omawianego obszaru w obowiązującym mpzp to tereny upraw rolnych (RP).

Przewidywane rozwiązania projektowe umożliwiać będą rozwój istniejących w bezpośrednim sąsiedztwie obszaru planu funkcji mieszkaniowych i wynikają z potrzeb właścicieli i użytkowników nieruchomości objętych planem. Zapisy nowego miejscowego planu nie będą naruszać ustaleń studium uwarunkowań i kierunków zagospodarowania przestrzennego oraz będą zgodne z aktualnymi przepisami prawa. Przewidywane w nowym planie przeznaczenie terenu obejmować będzie zabudowę mieszkaniową jednorodzinną, jako kontynuację przeznaczenia w obowiązującym mpzp terenów zabudowanych wzdłuż przyległej do obszaru drogi gminnej. Na terenie o klasyfikacji gruntów Ls przewiduje się utrzymanie przeznaczenia terenu lasu. W środkowej części obszaru plan będzie wyznaczał publiczną drogę dojazdową w celu zapewnienia obsługi komunikacyjnej działek w północnej części obszaru. Pozostałe nieruchomości w obszarze planu posiadają bezpośredni dostęp do drogi publicznej.

3. Zgodność z wynikami analizy, o której mowa w art. 32 ust. 1 wraz z datą uchwały rady gminy, o której mowa w art. 32 ust. 2 ustawy o planowaniu i zagospodarowaniu przestrzennym, oraz sposób uwzględnienia uniwersalnego projektowania

Podjęcie uchwały w sprawie przystąpienia do planu (Nr XI/75/25 z dnia 11 lutego 2025 r.) poprzedzone było wykonaniem „Analizy dotyczącej zasadności przystąpienia do sporządzania miejscowego planu zagospodarowania przestrzennego”. Przedstawiony do uchwalenia plan miejscowy zgodny jest z polityką przestrzenną sformułowaną w zmianie Studium uwarunkowań i kierunków zagospodarowania przestrzennego. „Analiza zmian w zagospodarowaniu przestrzennym gminy” została przyjęta Uchwałą Nr XLI/337/23 Rady Gminy Dłutów z dnia 27 października 2023 r.

Wymagania uniwersalnego projektowania zostały uwzględnione w planie w sposób opisany w ust. 2 pkt 5) niniejszego uzasadnienia.

4. Wpływ na finanse publiczne, w tym budżet gminy

Dochody Gminy wiążą się głównie z wpływami z opłaty planistycznej z tytułu wzrostu wartości nieruchomości oraz z podatku od nieruchomości, którego wysokość ustalono przy uwzględnieniu zapisów w ewidencji gruntów, oraz rocznych stawek podatku określanych w stosownej uchwale rady gminy. Gmina będzie ponosić koszt wykupu gruntu pod publiczne drogi dojazdowe (3 nowe drogi KDD) oraz koszty ich realizacji. Zarówno dochody, jak i wydatki Gminy nie wystąpią natychmiast po uchwaleniu planu i będą rozłożone w czasie.