NetWorkS
Laboratorium Badań Środowiskowych
ul. Józefa Piusa Dziekońskiego 3
00-728 Warszawa
e-mail: Laboratorium@networks.pl

PCA
Polskie Centrum Akredytacji
BADANIA
AB 419

SPRAWOZDANIE 7452/2021/OS
Z POMIARÓW PÓL ELEKTROMAGNETYCZNYCH
WYKONANYCH DLA POTRZEB OCHRONY ŚRODOWISKA

Badany obiekt: Instalacja radiokomunikacyjna T-Mobile Polska S.A.
Numer i nazwa: 23113 (94022N!) WOS_SYPNIEWO_SYPNIEWO
Adres: SYPNIEWO, DZ. NR 291, Powiat makowski, WOJ. MAZOWIECKIE

Data wykonania pomiarów: 2021-09-17

Sprawozdanie z badań bez pisemnej zgody laboratorium nie może być powielane inaczej niż w całości.
Wynik przedstawione w niniejszym sprawozdaniu odnoszą się wyłącznie do badanego obiektu i do warunków i konfiguracji urządzeń w dniu wykonywania pomiarów.

1. **Właściciel badanego obiektu:**
   T-Mobile Polska S.A., ul. Marynarska 12, 02-674 Warszawa

2. **Zleceniodawca:**
   T-Mobile Polska S.A., ul. Marynarska 12, 02-674 Warszawa

3. **Przedstawiciel zleceniodawcy:**
   NetWorkS! Sp.z o.o.

4. **Zakres zlecenia:**
   Wykonanie badania i opracowanie sprawozdania z pomiarów natężenia pola elektrycznego i pola magnetycznego dla instalacji radiokomunikacyjnej T-Mobile Polska S.A. zlokalizowanej w miejscowości SYPNIEWO, DZ. NR 291.

5. **Cel zlecenia:**
   Wykonanie pomiarów pól elektomagnetycznych w otoczeniu instalacji radiokomunikacyjnej 23113 (94022N!) WOS_SYPNIEWO_SYPNIEWO w odniesieniu do wymagań określonych w *Rozporządzeniu Ministra Klimatu z dnia 17 lutego 2020 r. w sprawie sposobów sprawdzania dotrzymania dopuszczalnych poziomów pól elektromagnetycznych w środowisku (Dz. U. 2020, poz. 258).*

6. **Pomiary zostały wykonane przez:**
   Głowacki Konrad
   Duszczyk Michał

7. **Informacje o źródłach pól elektromagnetycznych**

7.1. Sposób identyfikacji badanych źródeł pól elektromagnetycznych

Identyfikacji źródeł i parametrów technicznych dokonano na podstawie analizy dokumentacji dotyczącej zlecenia oraz obserwacji miejsca wykonywania badań.

7.2. Opis miejsca zainstalowania anten i urządzeń technicznych. Opis obiektu badań i jego otoczenia

Instalacja radiokomunikacyjna zlokalizowana jest na terenie ogrodzonym. Anteny zawieszono na wieży kratowej. Urządzenia sterujące oraz zasilające zainstalowano w kontenerze u podstawy wieży. Wokół instalacji znajdują się tereny rolnicze.
Instalacja radiokomunikacyjna jest obiektem bezobsługowym. Okresowe stanowiska pracy związane są z prowadzonymi w zależności od potrzeb konserwacjami, przeglądami, strojeniem i naprawami.

Sprawozdanie z badań bez pisemnej zgody laboratorium nie może być powielane inaczej niż w całości.
Wynik przedstawione w niniejszym sprawozdaniu odnoszą się wyłącznie do badanego obiektu i do warunków i konfiguracji urządzeń w dniu wykonywania pomiarów.

7.3. Parametry techniczne źródła pola elektromagnetycznego

Dane przedstawiające maksymalne parametry pracy instalacji przekazane przez zleceniodawcę:

Parametry systemu nadawczo-odbiorczego:

Charakterystyka promieniowania	kierunkowa
Rzeczywisty czas pracy [h/dobę]	24
Warunki pracy	znamionowe
Rodzaj wytwarzanego pola	stacjonarne

LP.	Częstotliwość lub zakresy częstotliwości pracy [MHz]	Typ/producent anteny	liczba anten	Azymut [°]	kąt pochylenia* [°]	Wysokość środka elektrycznego anteny [m n.p.t]	Równoważna moc promieniowana izotropowo (EIRP) [W]
1	900/ 900	800103 10v01 Kathrein	1	45	2/ 2	67.3	4010
2	1800/ 2100/ 800	ATR45 18R6 Huawei	1	45	0/ 0/ 2	67.3	11600
3	900/ 900	800103 10v01 Kathrein	1	165	2/ 2	67.3	4010
4	800/ 2100/ 1800	ATR45 18R6 Huawei	1	165	2/ 4/ 4	67.3	11600
5	900/ 900	800103 10v01 Kathrein	1	300	2/ 2	67.3	4010
6	800/ 2100/ 1800	ATR45 18R6 Huawei	1	300	2/ 5/ 5	67.3	11600

* wskazane wartości kąta pochylenia anten, zgodnie z informacją uzyskaną od zleceniodawcy, są wartościami stałymi

Parametry radiolinii:

Charakterystyka promieniowania	kierunkowa
Rzeczywisty czas pracy [h/dobę]	24
Warunki pracy	znamionowe
Rodzaj wytwarzanego pola	stacjonarne

LP.	Linia radiowa			Antena			
	Typ/ Producent	Częstotliwość pracy [GHz]	Równoważna moc promieniowana izotropowo (EIRP) [W]	Typ/ producent	Średnica anteny [m]	Azymut [°]	Wysokość zainstalowania n.p.t. [m]
1	NP ERICSSON RAU2X HF 23GHZ 2x56MHz XPIC Ericsson	23	37241.7	UKY 210 44/DC15 Ericsson	1.2	85	72

7.4 Inne źródła pól elektromagnetycznych

Na podstawie informacji otrzymanych od użytkownika oraz obserwacji otoczenia miejsca wykonywania pomiarów oraz nie stwierdzono wystepowania innych źródeł pola-EM

8. Opis pomiarów

8.1. Metoda badań

Zgodna z rozporządzeniem Ministra Klimatu z dnia 17 lutego 2020 r. w sprawie sposobów sprawdzania dotrzymania dopuszczalnych poziomów pól elektromagnetycznych w środowisku (Dz. U. 2020, poz. 258), określona w pkt 25 ppkt 1 załącznika do niniejszego rozporządzenia.

Zgodnie z art. 122a ust. 1b ustawy Prawo Ochrony Środowiska, w przypadku wprowadzenia na części albo całym terytorium Rzeczypospolitej Polskiej stanu nadzwyczajnego, o którym mowa w art. 228 ust. 1 Konstytucji Rzeczypospolitej Polskiej z dnia 2 kwietnia 1997 r. (Dz. U. poz. 483, z 2001 r. poz. 319, z 2006 r. poz. 1471 oraz z 2009 r. poz. 946), lub stanu zagrożenia epidemicznego lub stanu epidemii, o których mowa w art. 46 ustawy z dnia 5 grudnia 2008 r. o zapobieganiu oraz zwalczaniu zakażeń i chorób zakaźnych u ludzi (Dz. U. z 2019 r. poz. 1239, z późn. zm.8)), pomiarów , nie przeprowadza się w lokalach mieszkalnych oraz w lokalach

Sprawozdanie z badań bez pisemnej zgody laboratorium nie może być powielane inaczej niż w całości.
Wynik przedstawione w niniejszym sprawozdaniu odnoszą się wyłącznie do badanego obiektu i do warunków i konfiguracji urządzeń w dniu wykonywania pomiarów.

użytkowych zlokalizowanych na terytorium objętym stanem nadzwyczajnym, stanem zagrożenia epidemicznego lub stanem epidemii.
W związku z obecnie obowiązującym stanem epidemii, pomiarów nie wykonano w lokalach mieszkalnych oraz w lokalach użytkowych zlokalizowanych w obszarze pomiarowym przedmiotowej instalacji radiokomunikacyjnej.

8.2. Termin pomiarów i warunki środowiskowe

Podczas wykonywania pomiarów pól elektromagnetycznych nie występowały opady atmosferyczne. Wyniki pomiaru parametrów pogodowych przedstawia poniższa tabela:

Data [rrrr-mm- dd]	Godzina [hh:mm-hh:mm]	Warunki środowiskowe			
		Temperatura [°C]		Wilgotność względna [%]	
		Przed pomiarem	Po pomiarach	Przed pomiarem	Po pomiarach
2021-09-17	12:35-13:45	18	18	63	65

Przedstawione wyżej warunki środowiskowe, występujące podczas wykonywania pomiarów pól elektromagnetycznych, są zgodne ze specyfikacją techniczną użytego zestawu pomiarowego.

8.3. Warunki pracy urządzeń nadawczych

Podczas pomiarów zostały uwzględnione poprawki pomiarowe przekazane przez zleceniodawcę, umożliwiające uwzględnienie maksymalnych parametrów pracy instalacji zgodnie z pkt 7 załącznika do Rozporządzeniem Ministra Klimatu z dnia 17 lutego 2020 r. w sprawie sposobów sprawdzania dotrzymania dopuszczalnych poziomów pól elektromagnetycznych w środowisku (Dz. U. 2020, poz. 258).

8.4. Wyposażenie pomiarowe

Zestaw pomiarowy służący do pomiaru natężenia składowej elektrycznej pola elektromagnetycznego złożony z szerokopasmowego miernika i sondy pomiarowej:

Oznaczenie miernika	Producent	Model	Numer fabryczny	Oznaczenie sondy	Producent	Model	Numer fabryczny
M-21	Narda Safety Test Solution	Miernik pól elektromagnetycznych NBM-550	H-0350	S-23	Narda Safety Test Solution	Sonca EF6092	C-0115

Mierniki natężenia pola elektromagnetycznego podlegają okresowemu sprawdzeniu zgodnie z procedurą wewnętrzną P-03 i PB-01. Świadectwo wzorcowania zestawu pomiarowego z dnia 18 sierpnia 2020 o numerze LWiMP/W/239/20 wydane przez Laboratorium Wzorców i Metrologii Pola Elektromagnetycznego (LWiMP) Politechniki Wrocławskiej.
Data ważności świadectwa wzorcowania: 18 sierpnia 2022 (zgodnie z procedurą wewnętrzną P-03).

Termohigrometr:

Oznaczenie:	TH-12	Producent:	AZ INSTRUMENT CORP	Model:	Termohigrometr AZ8706

Data ważności świadectwa wzorcowania: 20 maja 2023 (zgodnie z procedurą wewnętrzną P-03).

Dalmierz:

Oznaczenie	Producent	Typ	Numer seryjny	Nr świadectwa wzorcowania	Data świadectwa wzorcowania
D-11	Leica	Dalmierz Leica Disto D510	1042957453	4609.22-M11-4180-1748/14	9 stycznia 2015

Data ważności świadectwa wzorcowania: 9 stycznia 2025 (zgodnie z procedurą wewnętrzną P-03).

Sprawozdanie z badań bez pisemnej zgody laboratorium nie może być powielane inaczej niż w całości.
Wynik przedstawione w niniejszym sprawozdaniu odnoszą się wyłącznie do badanego obiektu i do warunków i konfiguracji urządzeń w dniu wykonywania pomiarów.

9. Wyniki pomiarów

Pole elektryczne

Nr pionu	Opis umiejscowienia pionu (punktu) pomiarowego	Wysokość pomiaru [m]	Zmierzona wartość natężenia pola elektrycznego E [V/m][1,3]	Wartość natężenia pola elektrycznego po uwzględnieniu poprawek pomiarowych powiększona o niepewność pomiaru[4] E [V/m]	Wskaźnikowa wartość poziomu emisji pól elektromagnetycznych WM_E[3]	Współrzędne geograficzne pionu (punktu) pomiarowego[2]
1	GKP 45°, 1m od ogrodzenia instalacji radiokomunikacyjnej	0,3-2,0	<1,0*	2.2	0.08	52°59'38,1" 21°17'25,9"
2	GKP 45°, 21m od ogrodzenia instalacji radiokomunikacyjnej	0,3-2,0	<1,0*	2.2	0.08	52°59'38,6" 21°17'26,6"
3	GKP 45°, 41m od ogrodzenia instalacji radiokomunikacyjnej	0,3-2,0	<1,0*	2.2	0.08	52°59'39,1" 21°17'27,3"
4	GKP 45°, 61m od ogrodzenia instalacji radiokomunikacyjnej	0,3-2,0	<1,0*	2.2	0.08	52°59'39,5" 21°17'28,0"
5	GKP 45°, 81m od ogrodzenia instalacji radiokomunikacyjnej	0,3-2,0	<1,0*	2.2	0.08	52°59'39,9" 21°17'28,8"
6	GKP 85°, 1m od ogrodzenia instalacji radiokomunikacyjnej	0,3-2,0	<1,0*	2.2	0.08	52°59'37,9" 21°17'26,0"
7	GKP 85°, 21m od ogrodzenia instalacji radiokomunikacyjnej	0,3-2,0	<1,0*	2.2	0.08	52°59'38,0" 21°17'27,0"
8	GKP 85°, 41m od ogrodzenia instalacji radiokomunikacyjnej	0,3-2,0	<1,0*	2.2	0.08	52°59'38,0" 21°17'28,0"
9	GKP 85°, 61m od ogrodzenia instalacji radiokomunikacyjnej	0,3-2,0	<1,0*	2.2	0.08	52°59'38,1" 21°17'29,0"
10	GKP 85°, 81m od ogrodzenia instalacji radiokomunikacyjnej	0,3-2,0	<1,0*	2.2	0.08	52°59'38,1" 21°17'30,0"
11	GKP 165°, 1m od ogrodzenia instalacji radiokomunikacyjnej	0,3-2,0	<1,0*	2.2	0.08	52°59'37,4" 21°17'25,7"
12	GKP 165°, 21m od ogrodzenia instalacji radiokomunikacyjnej	0,3-2,0	<1,0*	2.2	0.08	52°59'36,8" 21°17'26,0"
13	GKP 165°, 41m od ogrodzenia instalacji radiokomunikacyjnej	0,3-2,0	<1,0*	2.2	0.08	52°59'36,2" 21°17'26,2"
14	GKP 165°, 61m od ogrodzenia instalacji radiokomunikacyjnej	0,3-2,0	<1,0*	2.2	0.08	52°59'35,6" 21°17'26,5"
15	GKP 165°, 81m od ogrodzenia instalacji radiokomunikacyjnej	0,3-2,0	<1,0*	2.2	0.08	52°59'34,9" 21°17'26,8"
16	GKP 300°, 1m od ogrodzenia instalacji radiokomunikacyjnej	0,3-2,0	<1,0*	2.2	0.08	52°59'38,1" 21°17'25,0"
17	GKP 300°, 21m od ogrodzenia instalacji radiokomunikacyjnej	0,3-2,0	<1,0*	2.2	0.08	52°59'38,4" 21°17'24,2"
18	GKP 300°, 41m od ogrodzenia instalacji radiokomunikacyjnej	0,3-2,0	<1,0*	2.2	0.08	52°59'38,7" 21°17'23,3"
19	GKP 300°, 61m od ogrodzenia instalacji radiokomunikacyjnej	0,3-2,0	<1,0*	2.2	0.08	52°59'39,0" 21°17'22,4"
20	GKP 300°, 81m od ogrodzenia instalacji radiokomunikacyjnej	0,3-2,0	<1,0*	2.2	0.08	52°59'39,3" 21°17'21,5"
21	PPP - Az. 180°, 52m od ogrodzenia instalacji radiokomunikacyjnej	0,3-2,0	<1,0*	2.2	0.08	52°59'35,8" 21°17'25,5"
22	PPP - Az. 270°, 30m od ogrodzenia instalacji radiokomunikacyjnej	0,3-2,0	<1,0*	2.2	0.08	52°59'37,9" 21°17'23,5"
-	GKP 45°, 345m od anteny sektorowej	0,3-2,0	<1,0*	2.2	0.08	52°59'45,8" 21°17'38,1"
-	GKP 45°, 680m od anteny sektorowej	0,3-2,0	<1,0*	2.2	0.08	52°59'53,4" 21°17'50,3"
-	GKP 165°, 340m od anteny sektorowej	0,3-2,0	<1,0*	2.2	0.08	52°59'27,3" 21°17'30,0"
-	GKP 165°, 680m od anteny sektorowej	0,3-2,0	<1,0*	2.2	0.08	52°59'16,7" 21°17'34,6"
-	GKP 300°, 340m od anteny sektorowej	0,3-2,0	<1,0*	2.2	0.08	52°59'43,4" 21°17'10,3"
-	GKP 300°, 680m od anteny sektorowej	0,3-2,0	<1,0*	2.2	0.08	52°59'48,9" 21°16'55,1"

Sprawozdanie z badań bez pisemnej zgody laboratorium nie może być powielane inaczej niż w całości.
Wynik przedstawione w niniejszym sprawozdaniu odnoszą się wyłącznie do badanego obiektu i do warunków i konfiguracji urządzeń w dniu wykonywania pomiarów.

Pole magnetyczne (wyznaczone na podstawie pomiaru wartości natężenia pola elektrycznego)

Nr pionu	Opis umiejscowienia pionu (punktu) pomiarowego	Wysokość pomiaru [m]	Wartość natężenia pola magnetycznego H [A/m][1]	Wartość natężenia pola magnetycznego po uwzględnieniu poprawek pomiarowych powiększona o niepewność pomiaru [4] H [A/m]	Wskaźnikowa wartość poziomu emisji pól elektromagnetycznych WM_H[3]	Współrzędne geograficzne pionu (punktu) pomiarowego[2]
1	GKP 45°, 1m od ogrodzenia instalacji radiokomunikacyjnej	0,3-2,0	**<0.003***	0.006	0.08	52°59'38,1" 21°17'25,9"
2	GKP 45°, 21m od ogrodzenia instalacji radiokomunikacyjnej	0,3-2,0	**<0.003***	0.006	0.08	52°59'38,6" 21°17'26,6"
3	GKP 45°, 41m od ogrodzenia instalacji radiokomunikacyjnej	0,3-2,0	**<0.003***	0.006	0.08	52°59'39,1" 21°17'27,3"
4	GKP 45°, 61m od ogrodzenia instalacji radiokomunikacyjnej	0,3-2,0	**<0.003***	0.006	0.08	52°59'39,5" 21°17'28,0"
5	GKP 45°, 81m od ogrodzenia instalacji radiokomunikacyjnej	0,3-2,0	**<0.003***	0.006	0.08	52°59'39,9" 21°17'28,8"
6	GKP 85°, 1m od ogrodzenia instalacji radiokomunikacyjnej	0,3-2,0	**<0.003***	0.006	0.08	52°59'37,9" 21°17'26,0"
7	GKP 85°, 21m od ogrodzenia instalacji radiokomunikacyjnej	0,3-2,0	**<0.003***	0.006	0.08	52°59'38,0" 21°17'27,0"
8	GKP 85°, 41m od ogrodzenia instalacji radiokomunikacyjnej	0,3-2,0	**<0.003***	0.006	0.08	52°59'38,0" 21°17'28,0"
9	GKP 85°, 61m od ogrodzenia instalacji radiokomunikacyjnej	0,3-2,0	**<0.003***	0.006	0.08	52°59'38,1" 21°17'29,0"
10	GKP 85°, 81m od ogrodzenia instalacji radiokomunikacyjnej	0,3-2,0	**<0.003***	0.006	0.08	52°59'38,1" 21°17'30,0"
11	GKP 165°, 1m od ogrodzenia instalacji radiokomunikacyjnej	0,3-2,0	**<0.003***	0.006	0.08	52°59'37,4" 21°17'25,7"
12	GKP 165°, 21m od ogrodzenia instalacji radiokomunikacyjnej	0,3-2,0	**<0.003***	0.006	0.08	52°59'36,8" 21°17'26,0"
13	GKP 165°, 41m od ogrodzenia instalacji radiokomunikacyjnej	0,3-2,0	**<0.003***	0.006	0.08	52°59'36,2" 21°17'26,2"
14	GKP 165°, 61m od ogrodzenia instalacji radiokomunikacyjnej	0,3-2,0	**<0.003***	0.006	0.08	52°59'35,6" 21°17'26,5"
15	GKP 165°, 81m od ogrodzenia instalacji radiokomunikacyjnej	0,3-2,0	**<0.003***	0.006	0.08	52°59'34,9" 21°17'26,8"
16	GKP 300°, 1m od ogrodzenia instalacji radiokomunikacyjnej	0,3-2,0	**<0.003***	0.006	0.08	52°59'38,1" 21°17'25,0"
17	GKP 300°, 21m od ogrodzenia instalacji radiokomunikacyjnej	0,3-2,0	**<0.003***	0.006	0.08	52°59'38,4" 21°17'24,2"
18	GKP 300°, 41m od ogrodzenia instalacji radiokomunikacyjnej	0,3-2,0	**<0.003***	0.006	0.08	52°59'38,7" 21°17'23,3"
19	GKP 300°, 61m od ogrodzenia instalacji radiokomunikacyjnej	0,3-2,0	**<0.003***	0.006	0.08	52°59'39,0" 21°17'22,4"
20	GKP 300°, 81m od ogrodzenia instalacji radiokomunikacyjnej	0,3-2,0	**<0.003***	0.006	0.08	52°59'39,3" 21°17'21,5"
21	PPP - Az. 180°, 52m od ogrodzenia instalacji radiokomunikacyjnej	0,3-2,0	**<0.003***	0.006	0.08	52°59'35,8" 21°17'25,5"
22	PPP - Az. 270°, 30m od ogrodzenia instalacji radiokomunikacyjnej	0,3-2,0	**<0.003***	0.006	0.08	52°59'37,9" 21°17'23,5"
-	GKP 45°, 345m od anteny sektorowej	0,3-2,0	**<0.003***	0.006	0.08	52°59'45,8" 21°17'38,1"
-	GKP 45°, 680m od anteny sektorowej	0,3-2,0	**<0.003***	0.006	0.08	52°59'53,4" 21°17'50,3"
-	GKP 165°, 340m od anteny sektorowej	0,3-2,0	**<0.003***	0.006	0.08	52°59'27,3" 21°17'30,0"
-	GKP 165°, 680m od anteny sektorowej	0,3-2,0	**<0.003***	0.006	0.08	52°59'16,7" 21°17'34,6"
-	GKP 300°, 340m od anteny sektorowej	0,3-2,0	**<0.003***	0.006	0.08	52°59'43,4" 21°17'10,3"
-	GKP 300°, 680m od anteny sektorowej	0,3-2,0	**<0.003***	0.006	0.08	52°59'48,9" 21°16'55,1"

GKP – Główny Kierunek Pomiarowy
PPP – Pomocniczy Pion pomiarowy
[1] wyniki oznaczone * są wynikami poniżej czułości zestawu pomiarowego
[2] współrzędne geograficzne pozyskane metodą obliczeniową w oparciu o pomiar punktu referencyjnego
[3] do wyznaczenia wartości wskaźnikowej WM_E i WM_H przyjęto na podstawie uzgodnień z klientem oraz rozpoznania źródeł, jako wartości dopuszczalne pola elektrycznego i magnetycznego odpowiednio 28 V/m i 0,073 A/m.
[4] do wyznaczenia niepewności dla wyników poniżej czułości zestawu pomiarowego, przyjęto niepewność dla minimalnej wartości z zakresu pomiarowego.
[5] maksymalna wartość chwilowa
Niepewność oszacowano zgodnie z dokumentem P-03 „Procedura nadzoru nad wyposażeniem" w postaci niepewności rozszerzonej wynikającej z niepewności standardowej pomnożonej przez współczynnik rozszerzenia k=2.

Sprawozdanie z badań bez pisemnej zgody laboratorium nie może być powielane inaczej niż w całości.
Wynik przedstawione w niniejszym sprawozdaniu odnoszą się wyłącznie do badanego obiektu i do warunków i konfiguracji urządzeń w dniu wykonywania pomiarów.

Całkowita szacowana niepewność rozszerzona składowej E wynosi odpowiednio: 58.1% dla częstotliwości do 60 GHz

Dla przedmiotowych pomiarów zleceniodawca określił poprawkę pomiarową = 1.4.

Umiejscowienie pionów (punktów) pomiarowych przedstawiono w nr 2 do niniejszego sprawozdania.

10. Omówienie wyników pomiarów

Wyniki pomiarów uzyskane zostały przy uwzględnieniu poprawek pomiarowych przekazanych przez zleceniodawcę, umożliwiających uwzględnienie maksymalnych parametrów pracy instalacji zleceniodawcy oraz innych operatorów występujących w obszarze pomiarowym.

W wyniku zastosowania sposobu sprawdzenia dotrzymania dopuszczalnych poziomów pól elektromagnetycznych w środowisku, zgodnie pkt 25 ppkt 1 Rozporządzenia Ministra Klimatu z dnia 17 lutego 2020 r. (Dz. U. 2020, poz. 258), w związku z tym, że żadna z wartości wskaźnikowych, udokumentowanych w tabelach w pkt. 9 nie przekracza wartości 1, stwierdza się, że w miejscach, w których wykonano pomiary w otoczeniu instalacji radiokomunikacyjnej 23113 (94022N!) WOS_SYPNIEWO_SYPNIEWO, dopuszczalne poziomy pól elektromagnetycznych w środowisku należy uznać za dotrzymane.

11. Podstawa prawna

1) Ustawa z dnia 27 kwietnia 2001 r. Prawo ochrony środowiska (t. j. Dz. U. z 2020 r., poz. 1219 z późn.zm.)
2) Rozporządzenie Ministra Zdrowia z dnia 17 grudnia 2019 r. w sprawie dopuszczalnych poziomów pól elektromagnetycznych w środowisku (Dz. U. 2019, poz. 2448)
3) Rozporządzenie Ministra Klimatu z dnia 17 lutego 2020 r. w sprawie sposobów sprawdzania dotrzymania dopuszczalnych poziomów pól elektromagnetycznych w środowisku (Dz. U. 2020, poz. 258),
4) Akredytacja nr AB 419 wydana przez Polskie Centrum Akredytacji (wydanie 17, z dnia 13 stycznia 2021r.).

12. Spis załączników

Załącznik 1. Lokalizacja obiektu badań
Załącznik 2. Usytuowanie pionów (punktów) pomiarowych
Załącznik 3. Dokumentacja fotograficzna obiektu badań

13. Data wydania i autoryzowania sprawozdania

Obliczenia i sprawozdanie wykonał :

Signed by /
Podpisano przez:

Michał Duszczyk

Date / Data:
2021-09-20
13:53

Sprawozdanie autoryzował:


Signed by /
Podpisano przez:

Łukasz Kosznik

Date / Data:
2021-09-22
11:30


Koniec sprawozdania

Sprawozdanie z badań bez pisemnej zgody laboratorium nie może być powielane inaczej niż w całości.
Wynik przedstawione w niniejszym sprawozdaniu odnoszą się wyłącznie do badanego obiektu i do warunków i konfiguracji urządzeń w dniu wykonywania pomiarów.

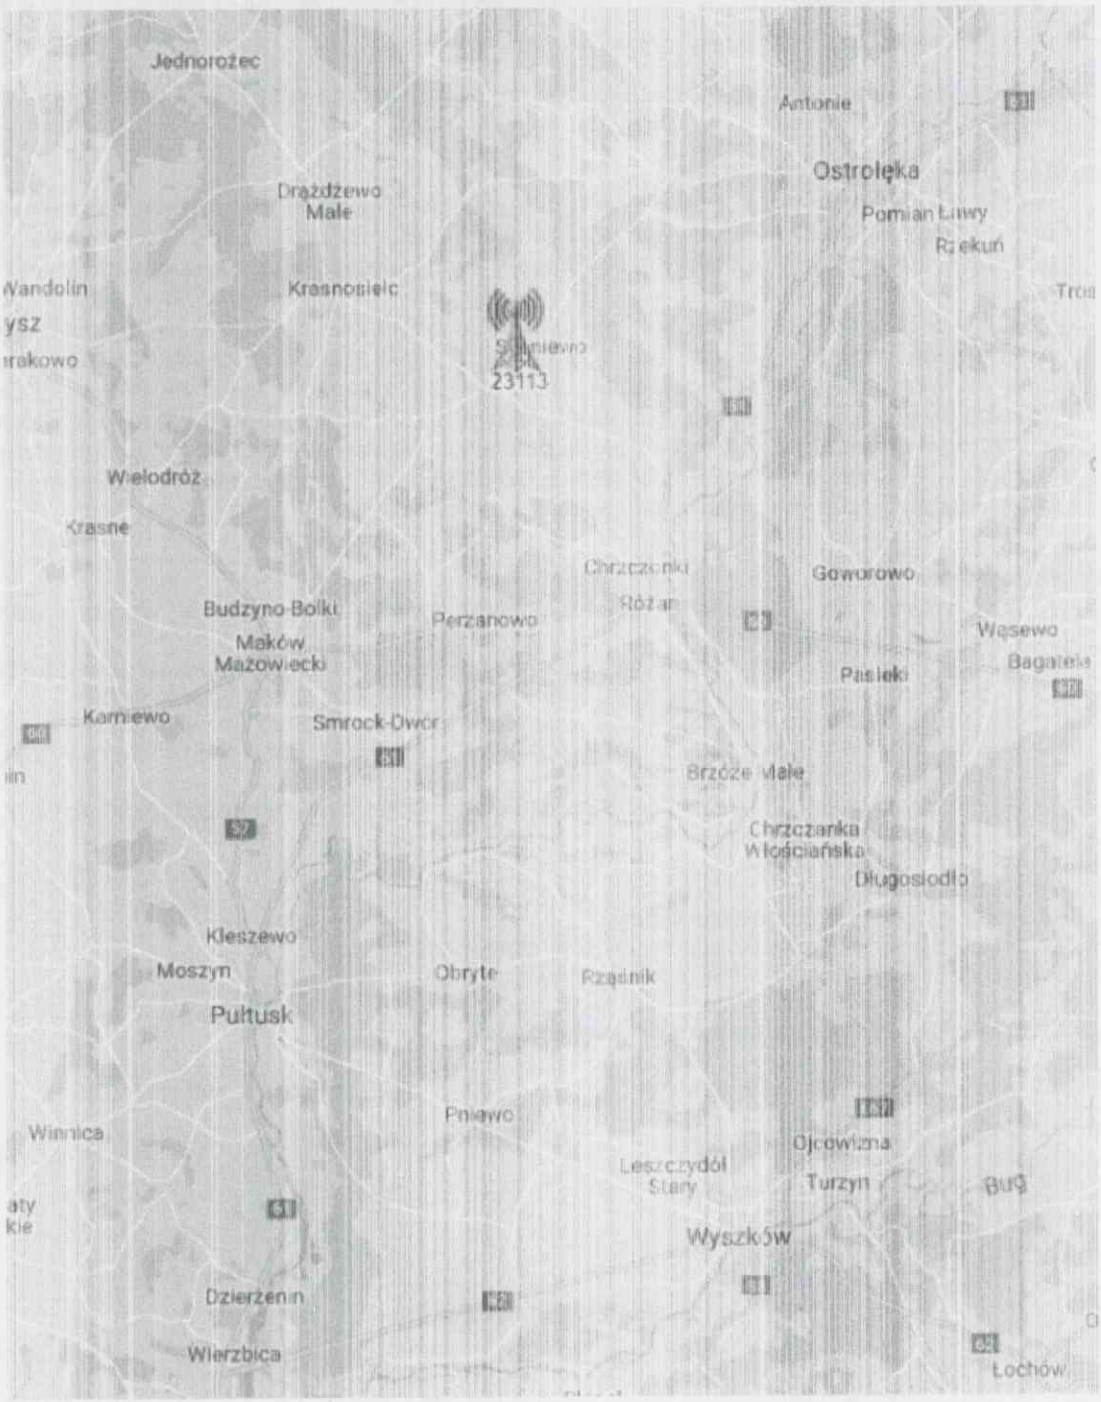


Załącznik nr 1	Instalacja radiokomunikacyjna T-Mobile Polska S.A. 23113 (94022N!) WOS_SYPNIEWO_SYPNIEWO Lokalizacja instalacji

Sprawozdanie z badań bez pisemnej zgody laboratorium nie może być powielane naczej niż w całości.
Wynik przedstawione w niniejszym sprawozdaniu odnoszą się wyłącznie do badanego obiektu i do warunków i konfiguracji urządzeń w dniu wykonywania pomiarów.

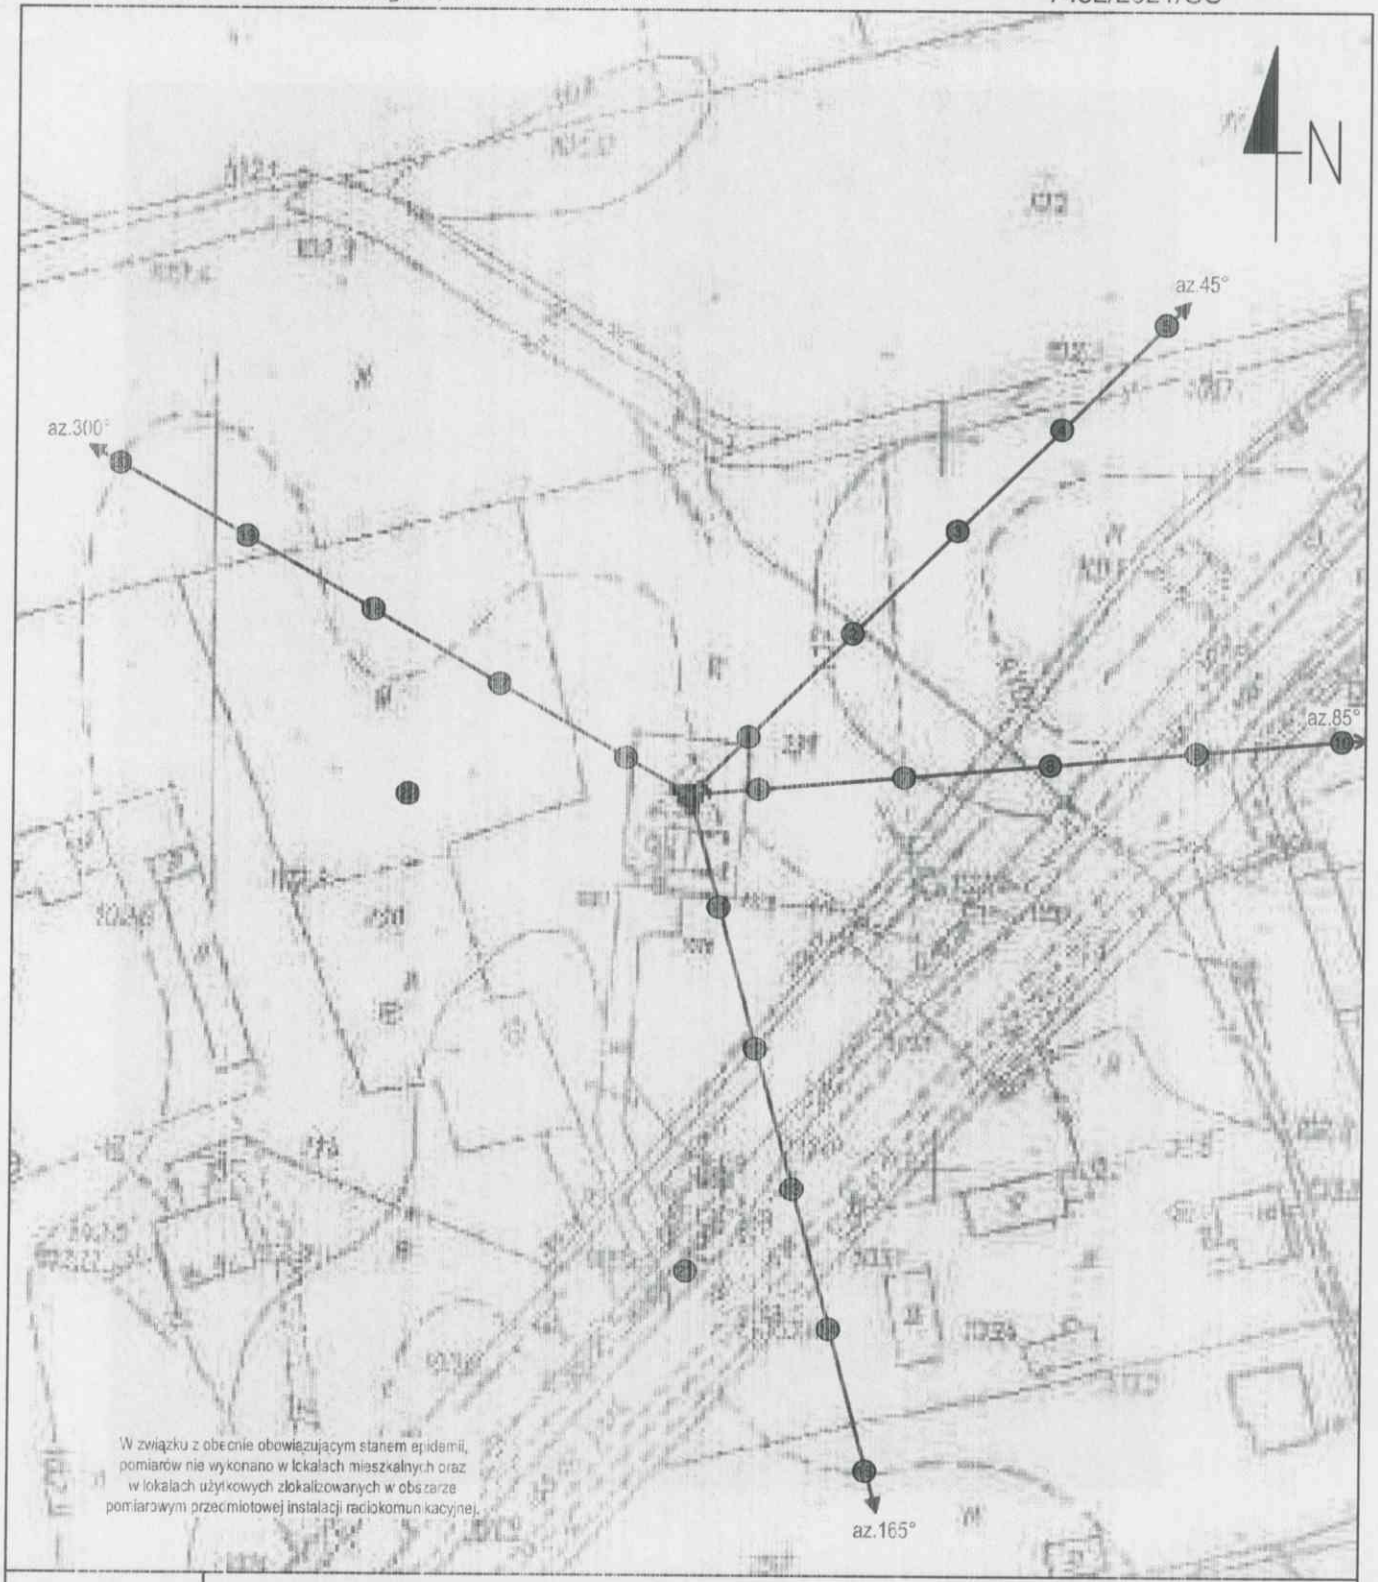

Załącznik nr 2	Instalacja radiokomunikacyjna T-Mobile Polska S.A. 23113 (94022N!) WOS_SYPNIEWO_SYPNIEWO Usytuowanie pionów pomiarowych w otoczeniu instalacji
SKALA 1:1000	*Legenda:* Pion pomiarowy; Kierunek oddziaływania anten sektorowych; Kierunek oddziaływania anten radiolinowych; 0 10 20 30 40 50m; skala 1:1000 1cm=10m

Sprawozdanie z badań bez pisemnej zgody laboratorium nie może być powielane inaczej niż w całości.
Wynik przedstawione w niniejszym sprawozdaniu odnoszą się wyłącznie do badanego obiektu i do warunków i konfiguracji urządzeń w dniu wykonywania pomiarów.

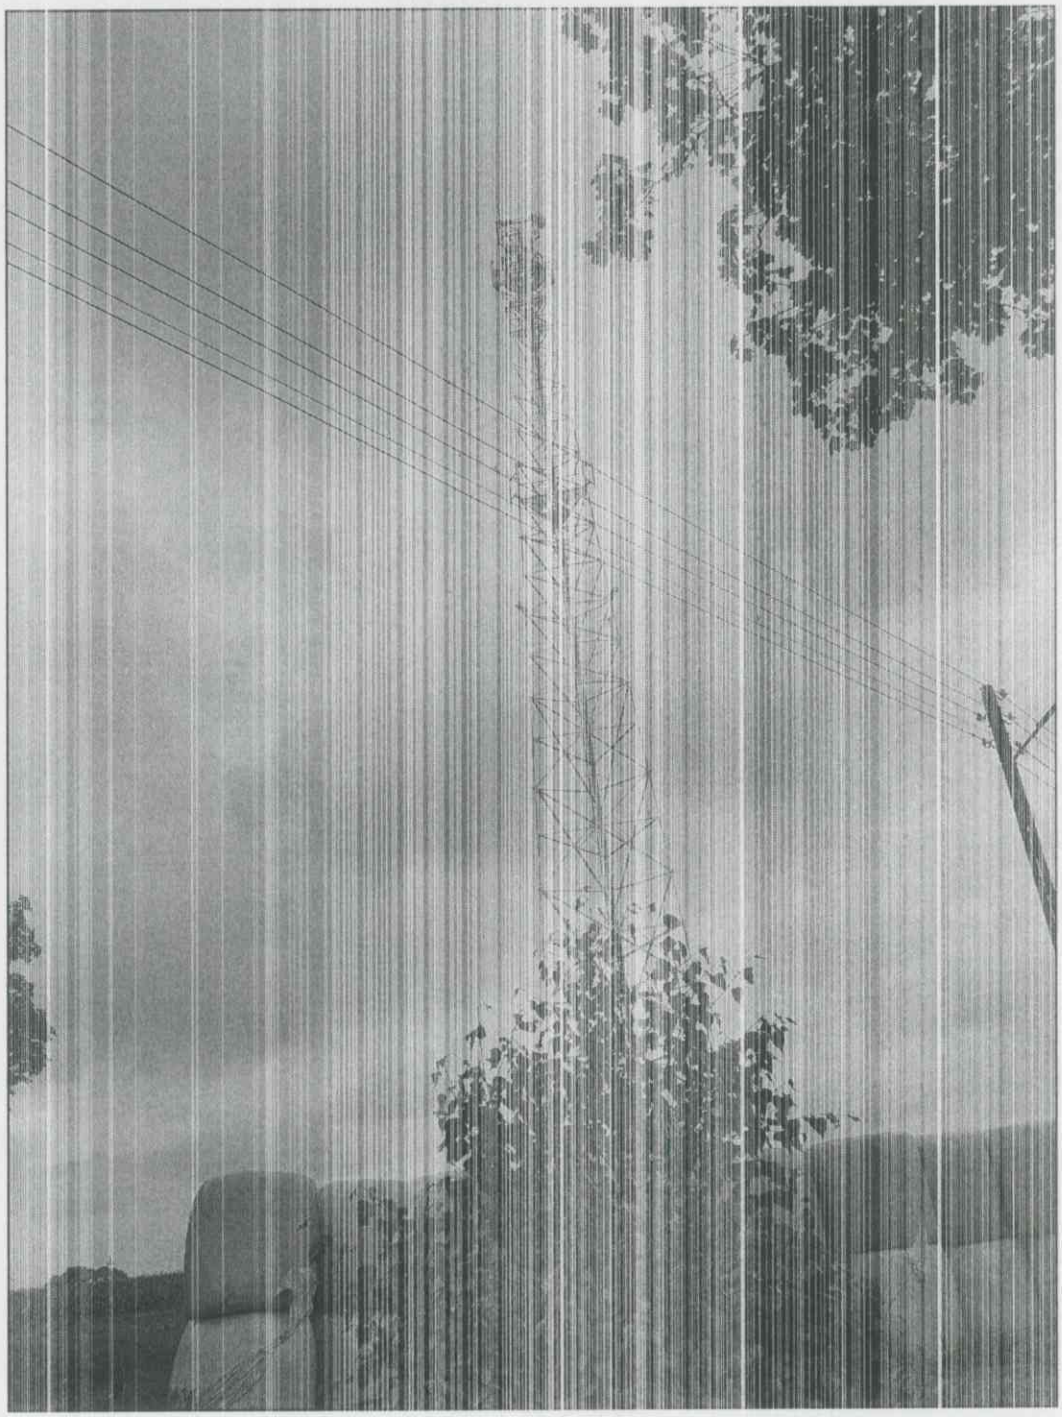

Załącznik nr 3	Instalacja radiokomunikacyjna T-Mobile Polska S.A. 23113 (94022N!) WOS_SYPNIEWO_SYPNIEWO Dokumentacja fotograficzna

Sprawozdanie z badań bez pisemnej zgody laboratorium nie może być powielane naczej niż w całości.
Wynik przedstawione w niniejszym sprawozdaniu odnoszą się wyłącznie do badanego obiektu i do warunków i konfiguracji urządzeń w dniu wykonywania pomiarów.