

Nazwa elementu projektu budowlanego	PROJEKT ZAGOSPODAROWANIA TERENU
Nazwa zamierzenia budowlanego	Plac zabaw
Adres obiektu budowlanego	Białaszewo, gm. Grajewo
Kategoria obiektu budowlanego	V
Nazwa jednostki ewidencyjnej	Grajewo
Nazwa i numer obrębu ewidencyjnego	Białaszewo, 200402_2.0001
Numery działek ewidencyjnych	150
Inwestor	Gmina Grajewo
Siedziba	ul. Komunalna 6, 19-200 Grajewo

Zakres opracowania	Pełniona funkcja projektowa	Imię i nazwisko, specjalność i numery uprawnień budowlanych	Data opracowania	Podpis projektanta
Architektura Zagospodarowanie	Projektant Spec. uprawnień Numer upr.	mgr inż. arch. Agnieszka Burzyńska architektoniczna 7/WMOKK/2021	31.03.2025 r.	

STAROSTWO POWIATOWE
ul. Strażacka 6B, 19-200 Grajewo
EGD N 45067/113

Załącznik Nr 1 do uchwały
Nr WA.6743.87.2025
z dnia 28.04.2025r.



Jednostka projektowa
Zakład Usługowo - Budowlany
„DAR-BUD” Dariusz Strzałkowski
ul. Waszyngtona 24/145,
15-274 Białystok
tel. 506649044

SPIS TREŚCI DO PROJEKTU ZAGOSPODAROWANIA TERENU

- Strona tytułowa	str. 1
- Spis treści	str. 2
- Opis do projektu zagospodarowania terenu	str. 3-4
- Projekt zagospodarowania terenu	str./rys. 5/1
- Opis techniczny	str. 6-14
- Oświadczenie o sporządzeniu projektu projektanta	str. 15
- Informacja dotycząca bezpieczeństwa i ochrony zdrowia	str. 16-18
- Kopia uprawnień budowlanych – specjalność architektoniczna	str. 19
- Zaświadczenie o przynależności izby architektów – specjalność arch.	str. 20

OPIS ZAGOSPODAROWANIA TERENU

- do projektu zagospodarowania terenu -

1.0 Dane ogólne:

Wykaz projektowanych obiektów:

- huśtawka wagowa - A,
- huśtawka - B,
- zestaw wieżowy - C,
- ławka - D x 2,
- kosz na śmieci - E.

1.1 Określenie obszaru oddziaływania projektowanych obiektu.

Obszar oddziaływania projektowanych obiektów nie wykracza poza działkę, na której zostały zaprojektowane.

2.0 Lokalizacja.

Teren o numerze geodezyjnym 150 położony jest w obrębie miejscowości Białaszewo, gm. Grajewo, województwo podlaskie.

Przedmiotowa działka graniczy od strony północno-wschodniej z działką o nr geod. 149, od strony południowo-wschodniej i północno-zachodniej poza zakresem opracowania znajdują się dalsze grunta inwestora, od strony południowo-zachodniej z działką o nr geod. 151.

3.0 Zagospodarowanie terenu istniejące.

Przedmiotowa działka zagospodarowana jest urządzeniami wyposażenia placu zabaw (zgodnie z legendą mapy do celów projektowych) oraz częściowo budynkiem szkoły. W chwili obecnej większość działka o nr geod. 150 porośnięta jest zielenią niską przeznaczoną w części do rekultywacji.

Zjazd na posesję istniejący z drogi publicznej oznaczonej nr geod. 845.

Działka ogrodzona jest płotem o konstrukcji stalowej.

Działka sąsiednia oznaczona nr geod. 149 usytuowana po stronie północno-wschodniej nie jest zabudowana pod względem infrastruktury technicznej (w zakresie mapy).

Działka sąsiednia oznaczona nr geod. 151 usytuowana po stronie południowo-zachodniej zagospodarowana jest budynkiem szkoły.

4.0 Zagospodarowanie terenu projektowane.

Na działce projektuje się obiekty małej architektury stanowiące infrastrukturę rekreacyjną, urządzenia placu zabaw:

- huśtawka wagowa - A,
- huśtawka - B,
- zestaw wieżowy - C,
- ławka - D x 2,
- kosz na śmieci - E.

Teren otaczający projektowa urządzenia nie wymagający wykonania prac niwelacyjnych.

Rekreacyjny plac zabaw przewidziany jest dla dzieci w wieku od 3 lat. Dzieci mogą korzystać z urządzeń tylko w obecności osób dorosłych.

Urządzenia zaprojektowano w odległościach zgodnych z obowiązującymi przepisami tj. w odległości min. 10,0 m od linii rozgraniczającej z drogą publiczną.
Przy usytuowaniu urządzeń na terenie działki zachowano strefy bezpieczeństwa urządzeń.
Na terenie objętym opracowaniem nie przewiduje się wykonania instalacji elektrycznej, wodociągowej i kanalizacji sanitarnej.

Kolejność wykonywania obiektów: huśtawka wagowa - A, huśtawka - B, zestaw wieżowy - C, ławka – D x 2, kosz na śmieci - E.

Na terenie działki objętej opracowaniem nie przewiduje się rozbiórek, adaptacji i wycinki drzew.

Działka będąca przedmiotem opracowania nie znajduje się w strefie konserwatorskiej.

Teren inwestycji nie jest objęty żadną z form ochrony przyrody.

Teren objęty zakresem opracowania położony jest poza obszarami Natury 2000, Parków Narodowych lub ich otulin.

Zamierzenie budowlane położone jest poza granicami terenu górniczego.

Zgodnie z obowiązującymi przepisami Rozporządzenie Rady Ministrów z dnia 10 września 2019 r. w sprawie określenia przedsięwzięć mogących znacząco oddziaływać na środowisko, planowana inwestycja nie jest zakwalifikowana jako przedsięwzięcie mogące zawsze znacząco oddziaływać na środowisko jak również przedsięwzięcie mogące potencjalnie oddziaływać na środowisko.

Projektowane obiekty małej architektury nie wpływają negatywnie na środowisko i nie powoduje jego zagrożenia. Mając na uwadze sposób przeznaczenia projektowanego obiektu nie wymagane jest sporządzenie „Charakterystyki projektowanej inwestycji” oraz nie jest konieczne projektowanie specjalnego zabezpieczenia i stosowania odpowiednich stref ochronnych.

Projektowane zagospodarowanie terenu w zupełności wystarczy do prawidłowego funkcjonowania posesji jak też inwestor nie wnosi o jego dalszą zmianę.

Zestawienie powierzchni – bilans terenu działki o nr geod. 150:

- powierzchnia projektowanej nawierzchni amortyzującej	- 101,50 m ²
- powierzchnia istniejącej zieleni niskiej	- 428,50 m ²

Powierzchnia opracowania działki	- 530,00 m ²
----------------------------------	-------------------------

**Projektant
w specjalności architektonicznej**

mgr inż. arch. Agnieszka Burzyńska
uprawnienia budowlane
do projektowania bez ograniczeń
w specjalności architektonicznej
Nr ewid. 7/WMOKK/2021

.....

PROJEKT ZAGOSPODAROWANIA TERENU

ADRES: Białaszewo, gm. Grajewo
NR. GEOD.: 150

OPIS OBIEKTÓW BUDOWLANYCH PROJEKTOWANYCH

Lp.	Przeznaczenie	Konstrukcja	Strefa bezpieczeństwa* [m]
A	Huśtawka wagowa	tworzywo HDPE/ elementy stalowe	4,49 x 2,40
B	Huśtawka	tworzywo HDPE/ elementy stalowe	7,30 x 4,87
C	Zestaw wieżowy	tworzywo HDPE/ elementy stalowe	12,64 x 7,69
D	Ławka	drewno/ elementy stalowe	-----
E	Kosz na śmieci	drewno/ elementy stalowe	-----

* Wymiar może ulec zmianie +/- 15% w zależności od producenta

OPIS OBIEKTÓW BUDOWLANYCH ISTNIEJĄCYCH

Lp.	Przeznaczenie	Konstrukcja		Dach		
		Ściany	Stropy	Konstrukcja	Pokrycie	Stan
1.	Budynek szkoły	murowane	żelbetowe	stalowa	blacha	dobry


Bilans terenu części działki nr geod. 150:

- powierzchnia projektowanej nawierzchni amortyzującej:	101,50 m ²
- powierzchnia istniejącej zieleni niskiej:	428,50 m ²
Analizowana powierzchnia terenu:	530,00 m ²


ZA ZGODNOŚĆ
Z ORYGINAŁEM

mgr inż. Dariusz Strzałkowski
uprawnienia budowlane
do projektowania bez ograniczeń
w specjalności architektonicznej
Nr ewid. 7/WMOKK/2021

JEDNOSTKA PROJEKTOWA:			
			
BIURO PROJEKTOWE mgr inż. DARIUSZ STRZAŁKOWSKI			
PROJEKT ZAGOSPODAROWANIA TERENU			
NAZWA I ADRES INWESTYCJI: Białaszewo, gm. Grajewo, dz. geod. nr 150			
Plac zabaw		5/1	1:500
NAZWA OBIEKTU:		STR./RYS.	SKALA:
IMIĘ I NAZWISKO PROJEKTANTA:		NR. UPR.:	DATA I PODPIS:
mgr inż. arch. Agnieszka Burzyńska		arch.	7/WMOKK/2021
PROJEKTANT			31.03.2025

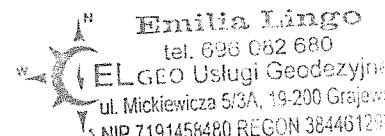MAPA DO CELÓW PROJEKTOWYCH	
Oznaczenia kancelaryjne zgłoszonej pracy geodezyjnej	Nr u. Wyk. 21433-13/2025 WG.6640.201.2025
MIEJSCOWOŚĆ	
Jednostka ewidencyjna	identyfikator nazwa
Obręb ewidencyjny	identyfikator nazwa
SKALA MAPY	
Nazwa układu współrzędnych	prostok. płaskich wysokościowych
Oznaczenie granic obszaru, który był przedmiotem aktualizacji	
Nie wyklucza się istnienia w terenie innych urządzeń ziemnych na których brak informacji branżowych lub niedopełniono przepisów zgłoszenia do inwentaryzacji Projektowane obiekty budowlane wymagające pozwolenia na budowę podlegają wytyczeniu i inwentaryzacji powykonawczej przez jednostki uprawnione do wykonywania prac geodezyjnych.	
Mapa aktualna na dzień:	
21.02.2025 r.	
	
GEODETA UPRAWNIONY upr. GUGIK 21433 mgr inż. Emilia Lingo	
pieczęć NAZWA / imię i nazwisko Wykonawcy	
Imię i nazwisko nr uprawnień oraz data i podpis geodety uprawnionego który opracował mapę	

Oświadczam, że niniejszy dokument został opracowany w wyniku prac geodezyjnych i kartograficznych, których rezultaty zawiera operat techniczny pozytywnie zweryfikowany. Jednocześnie informuję, że jestem świadoma odpowiedzialności karnej za złożenie fałszywego oświadczenia.	
Identyfikator zgłoszenia prac geodezyjnych	WG.6640.201.2025
Organ służby geodezyjnej, który otrzymał zgłoszenie	Starosta Powiatu Grajewskiego
Wykonawca prac geodezyjnych	Emilia Lingo tel. 696 082 680 EL GEO Usługi Geodezyjne ul. Mickiewicza 5/3A, 19-200 Grajewo NIP 7191458480 REGON 384461297
Nr oraz data sporządzenia dokumentu zawierającego wynik pozytywnej weryfikacji	WG.6640.201.2025 GEODETA UPRAWNIONY upr. GUGIK 21433
Imię i nazwisko oraz nr uprawnień zawodowych kierownika prac, miejsce i data	mgr inż. Emilia Lingo 28.08.2025 r.

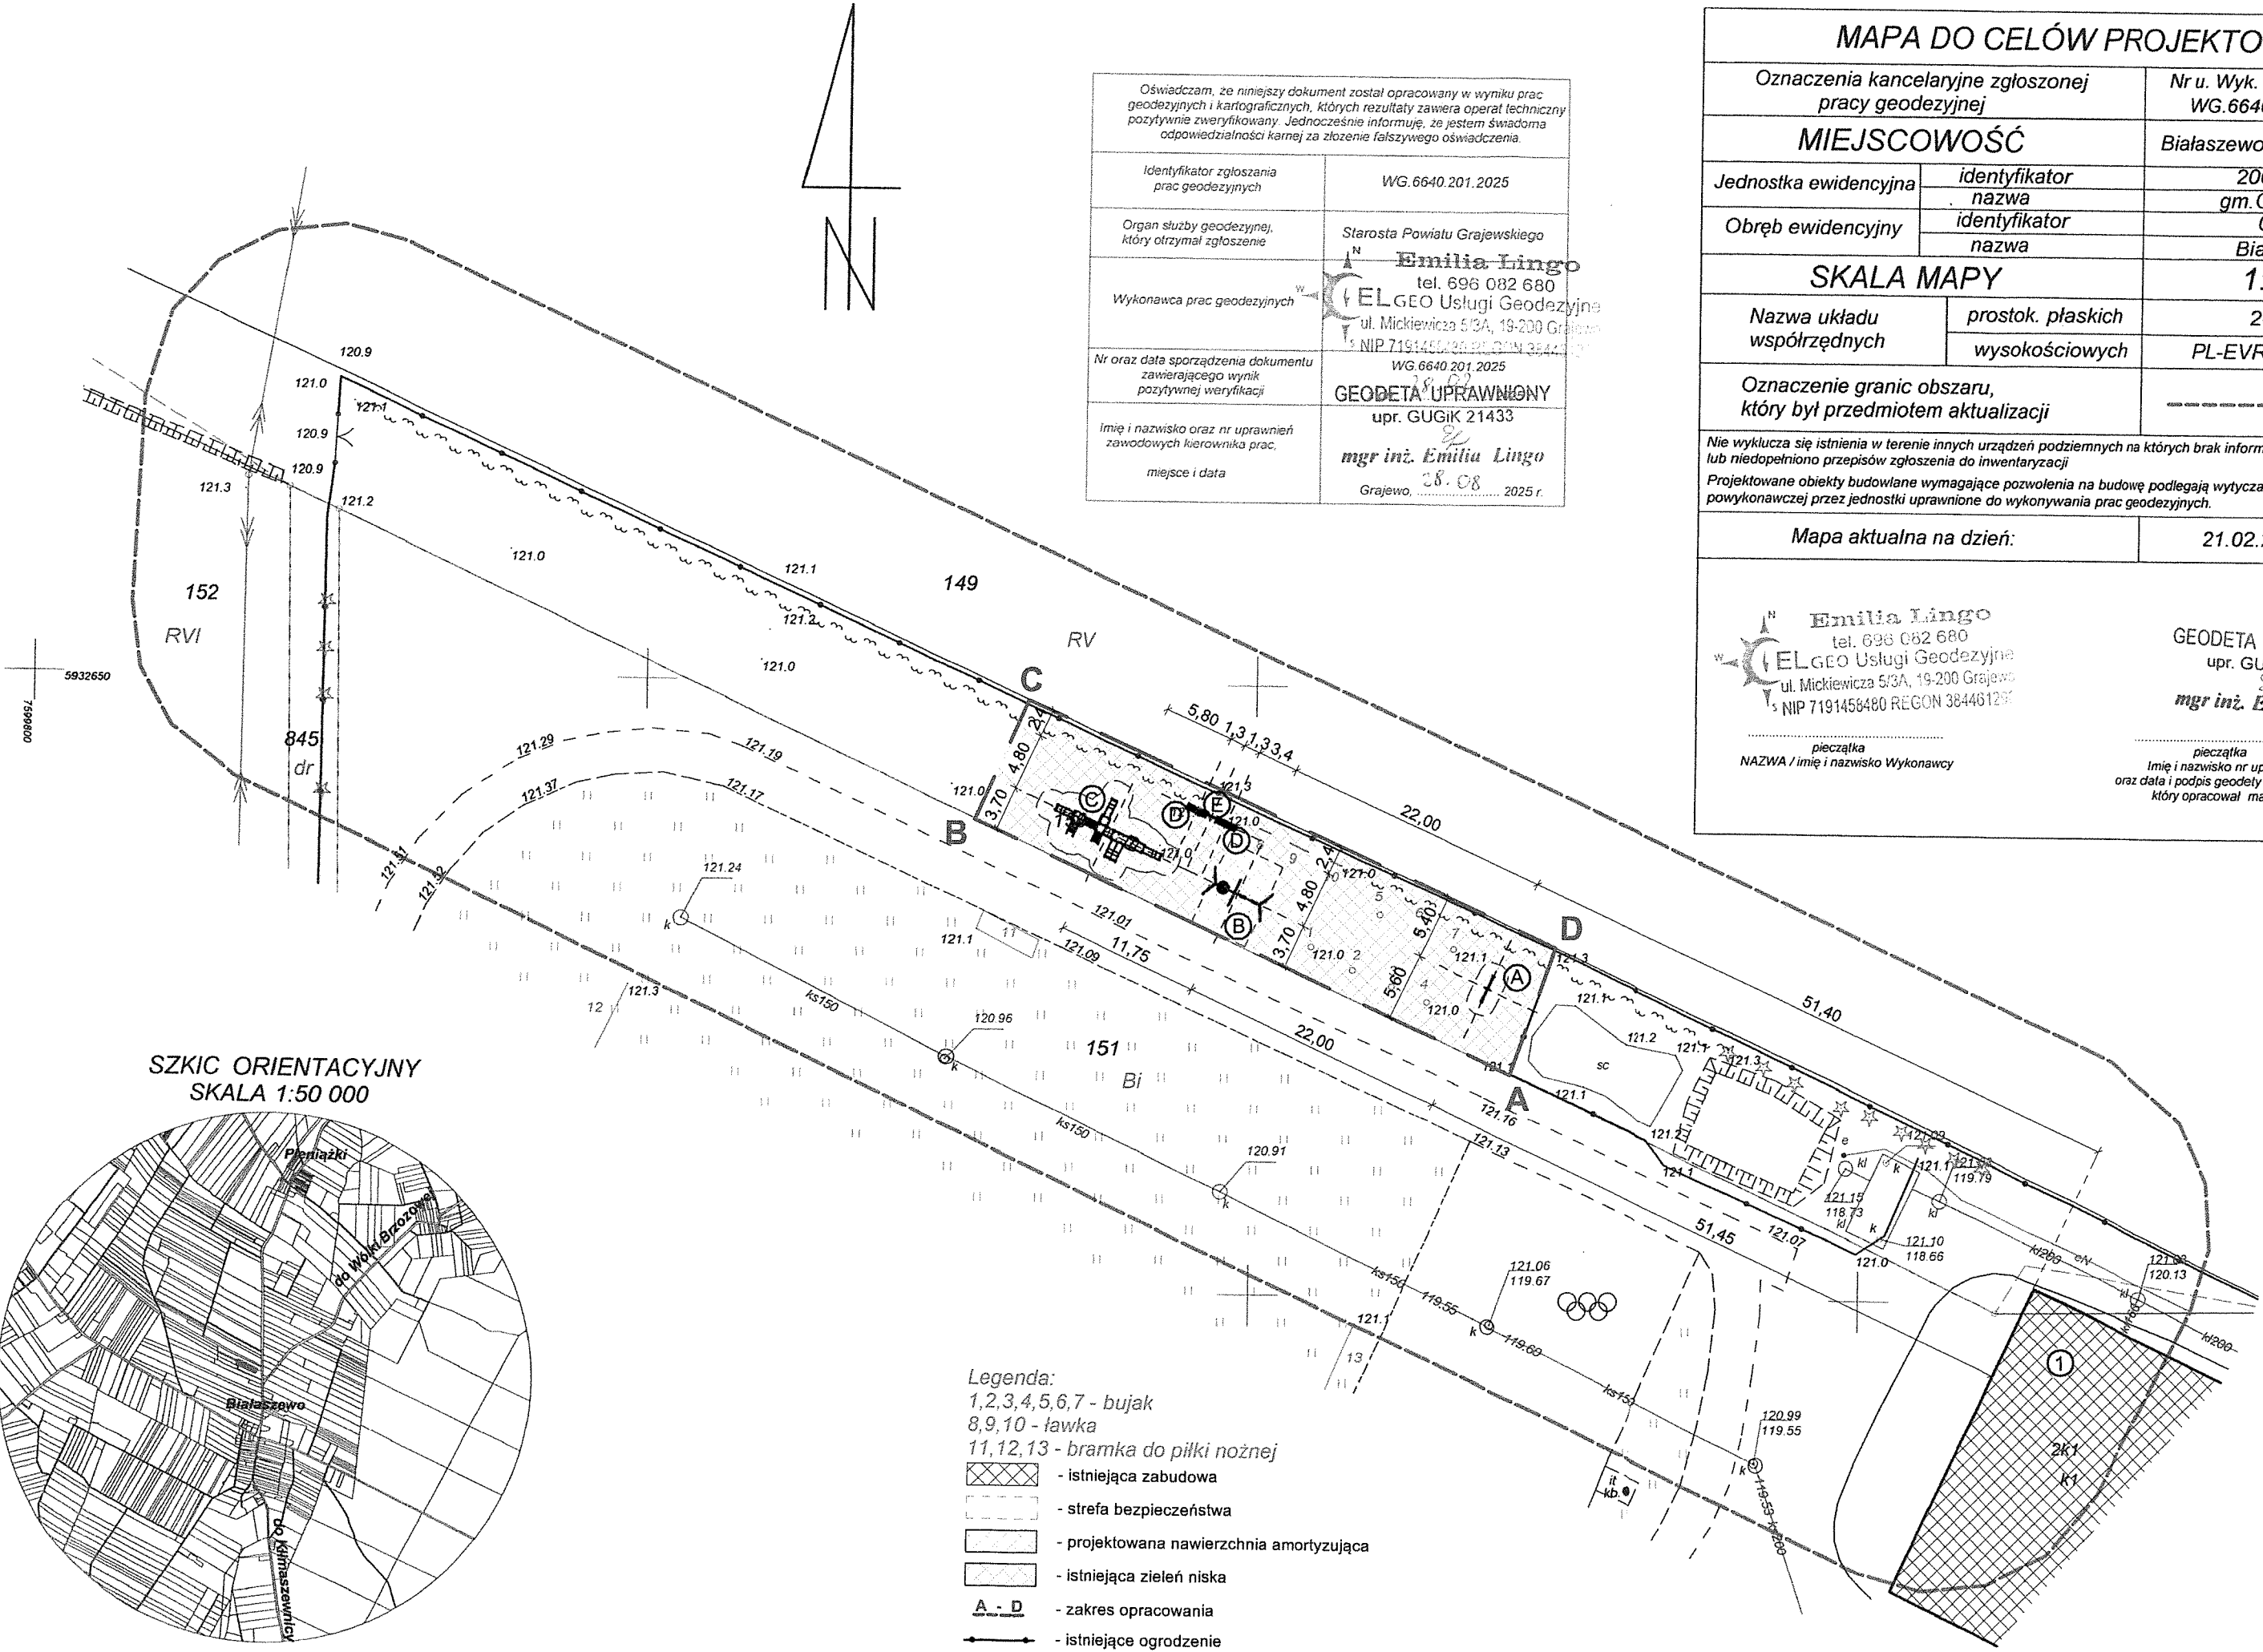

- Legenda:
- 1,2,3,4,5,6,7 - bujak
 - 8,9,10 - ławka
 - 11,12,13 - bramka do piłki nożnej
 - istniejąca zabudowa
 - strefa bezpieczeństwa
 - projektowana nawierzchnia amortyzująca
 - istniejąca zieleni niska
 - A - D - zakres opracowania
 - istniejące ogrodzenie

OPIS TECHNICZY

Charakterystyka materiałów wykorzystanych w placu zabaw.


- Elementy metalowe powinny być wykonane z wysokiej jakości stali, która jest wcześniej śrutowana, odtłuszczana i galwanizowana. Każdy z metalowych elementów powleczony powinien być warstwą podkładową na bazie cynku, a następnie malowany proszkowo. Technologia powinna gwarantować maksymalną ochronę antykorozyjną i być odporna na promienie UV oraz uszkodzenia mechaniczne, ma zachować przy tym gładkość i pierwotny kolor.
- Drewno powinno posiadać odpowiednią trwałość i wytrzymałość oraz odporność na działanie czynników atmosferycznych: szlifowane i impregnowane, w tym preparatami przeciwogniowymi. Elementy drewniane mają zapewniać bezproblemową eksploatację urządzeń przez długi czas. Sposób wykończenia elementów drewnianych powinien eliminować ryzyko bolesnych skaleczeń i kontuzji wśród bawiących się dzieci.
- System mocowań, poszczególne elementy mocowane do słupków nośnych powinny być umocowane za pomocą specjalnych stalowych obejm. Pomiędzy obejmą, a słupkiem zakładamy gumowy pierścień zapobiegający uszkodzeniu powierzchni antykorozyjnej, wzmacniając jednocześnie mocowanie. Wszystkie połączenia śrubowe powinny być tak zaprojektowane, aby żaden z metalowych elementów nie stwarzał zagrożenia dla bawiących się dzieci. Śruby imbusowe wykonane powinny być ze stali nierdzewnej, a ich okrągłe główki wykluczyć ryzyko skaleczeń.
- Podesty i schodki powinny być ze stali walcowanej na zimno, co zapewnia dużą wytrzymałość konstrukcji. Powierzchnie użytkowe schodków i podestów powinny być perforowane, a całość powlekana gumową warstwą zabezpieczającą. Ma to ogromne znaczenie dla bezpieczeństwa bawiących się dzieci, eliminując możliwość poślizgnięcia. Perforacja usprawnia odpływ wody, a zastosowanie podstopnic w konstrukcji schodków ma gwarantować, że żadna część ciała dziecka nie zostanie uwięziona między stopniami.
- Przelotnie powinny być zbudowane ze specjalnych lin o średnic 16mm. Lina wielozwita z rdzeniem nylonowym, splotki zewnętrzne z drutów stalowych, pokryte teflonem i oplotem polipropylenowym. Lina powinna być wytrzymała i odporna na warunki atmosferyczne jak i bardzo bezpieczna dla dzieci. Nie ma możliwości, aby którakolwiek z lin stwarzała ryzyko niebezpieczeństwa dla dzieci. Łączniki lin powinny być okrągłe i pozbawione ostrych krawędzi, a ich konstrukcja umożliwia ukrycie śrub mocujących.
- Zjeżdżalnie, daszki i panele boczne powinny być z tworzywa HDPE metodą rotacyjnego formowania. Technologia ta zapewnia jednolitą strukturę wyrobu, co wpływa na dużą odporność na uszkodzenia mechaniczne. Zastosowane tworzywo jest w pełni bezpieczne dla zdrowia dzieci oraz środowiska naturalnego, nie odbarwia się pod wpływem promieni UV i ma właściwości antystatyczne.


- Kotwy i elementy nośne powinny mieć odpowiednie średnice zgodne z Polską normą. Montowane mają być za pomocą śrub do specjalnych kotw, które umieszczane mają być w betonowym fundamencie. Takie rozwiązanie ułatwia serwis urządzeń.
- Krawędzie i szczeliny powinny być zaokrąglone i bezpieczne dla bawiących się dzieci. Urządzenia nie powinny mieć żadnych szczelin i otworów o wielkościach zakazanych w normie PN-EN 1176-1 czyli od 8 do 25 mm i od 89 do 230 mm.
- Posadowienie elementów wymagających trwałego związania z gruntem zgodnie z instrukcją producenta na betonowych stopach fundamentowych. Fundamenty prefabrykowane posadowić w gruncie zgodnie z instrukcją producenta. Elementy betonowe w gruncie zalać betonem C20/25. Urządzenia mocować nie wcześniej niż po osiągnięciu 80% wytrzymałości betonu. W przypadku wcześniejszego montażu urządzeń, zabezpieczyć przed używaniem do czasu osiągnięcia przez beton żądanej wytrzymałości. Fundamenty powinny być wykonane tak, aby nie stwarzały zagrożenia dla bawiących się dzieci. Cokoły, podstawy fundamentowe, elementy mocujące urządzenia oraz wszelkie części wystające z fundamentów, takie jak końce śrub należy umieszczać c najmniej 400mm poniżej powierzchni zabudowy.
- Nawierzchnia amortyzująca pod urządzenia placu zabaw z kruszywa (piasku) o frakcji 0,25 - 8mm. Dokładne informacje o obszarze i rodzaju nawierzchni powinien podać producent.

Tablica informacyjna placu zabaw powinna zawierać tabliczkę informacyjną o sposobie korzystania z poszczególnych urządzeń oraz regulamin.

Wypożaenie placu zabaw:



Huławka wagowa - A

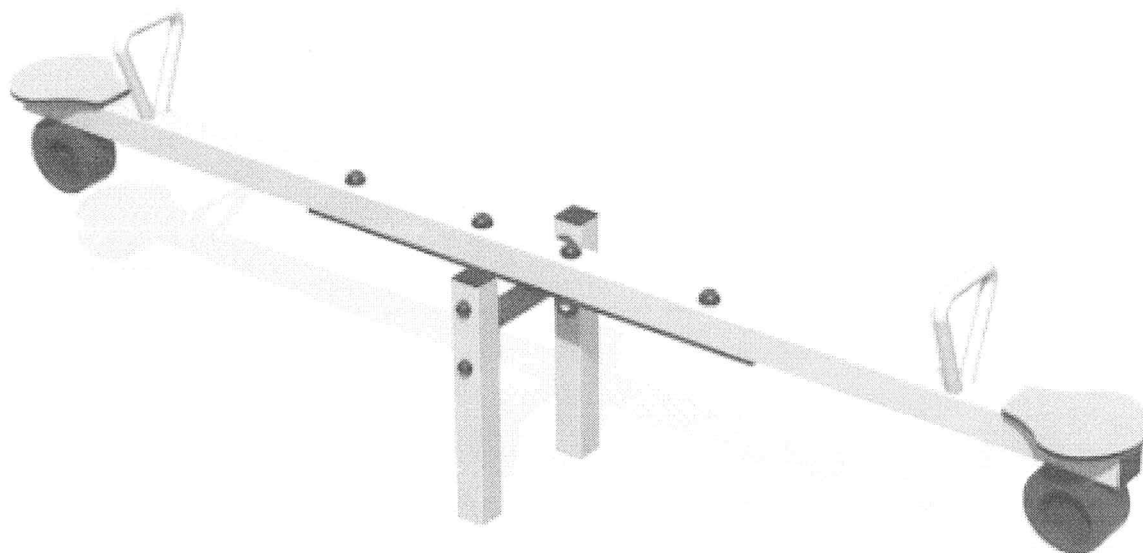

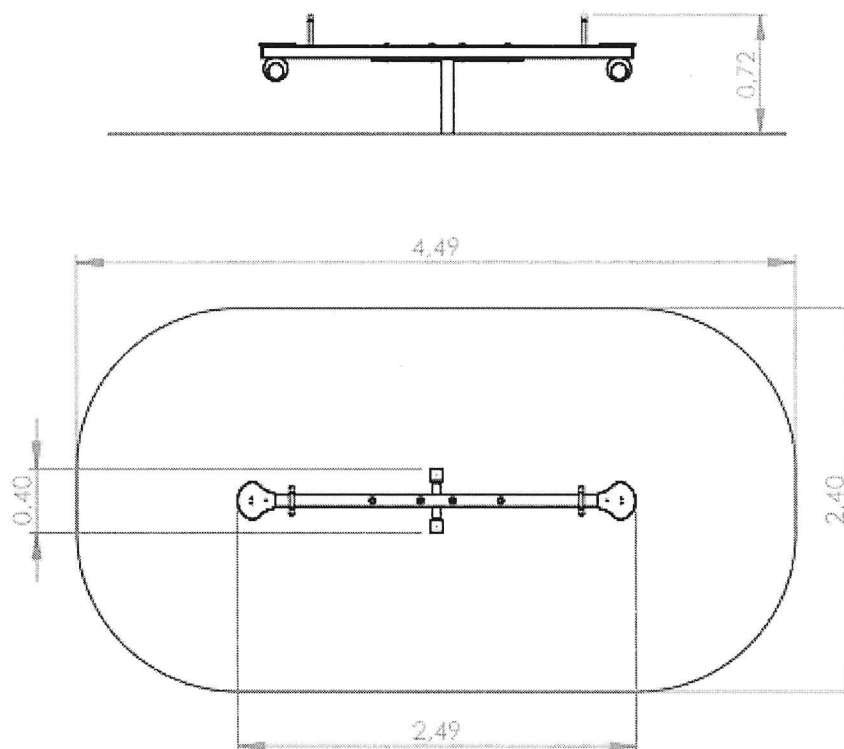

Dane techniczne	
Wymiar urządzenia* (dł. x szer. x wys.)	2,49 m x 0,40 m x 0,72 m
Strefa bezpieczeństwa*	4,49 m x 2,40 m
Wysokość upadku	≤ 0,85 m
Materiał	• belka równoważni wykonana z profilu stalowego • ruchome łożo równoważni wykonane ze stali ocynkowanej ogniowo oraz malowanej proszkowo w kolorze czerwonym • siedziska wykonane ze sklejki liściastej wodoodpornej, pokrytej filmem fenolowym o właściwościach antypoślizgowych • uchwyty wykonane z rurek stalowych, ocynkowanych oraz malowanych proszkowo • opony pełniące rolę odbojników • zabezpieczenia na śrubach wykonane z tworzyw sztucznych poliestrowych • główne elementy konstrukcyjne połączone ze sobą za pomocą śrub zamkowych ocynkowanych, skręconych nakrętkami • śruby, gwoździe oraz inne elementy metalowe wykorzystane w konstrukcji urządzenia wykonane z materiałów nierdzewnych lub ocynkowanych • wszystkie elementy drewniane są w całości szlifowane w celu wyeliminowania zadr • wszystkie spawy i łączenia elementów metalowych są gładkie i odpowiednio wyprofilowane

Huśtawka łączona - B

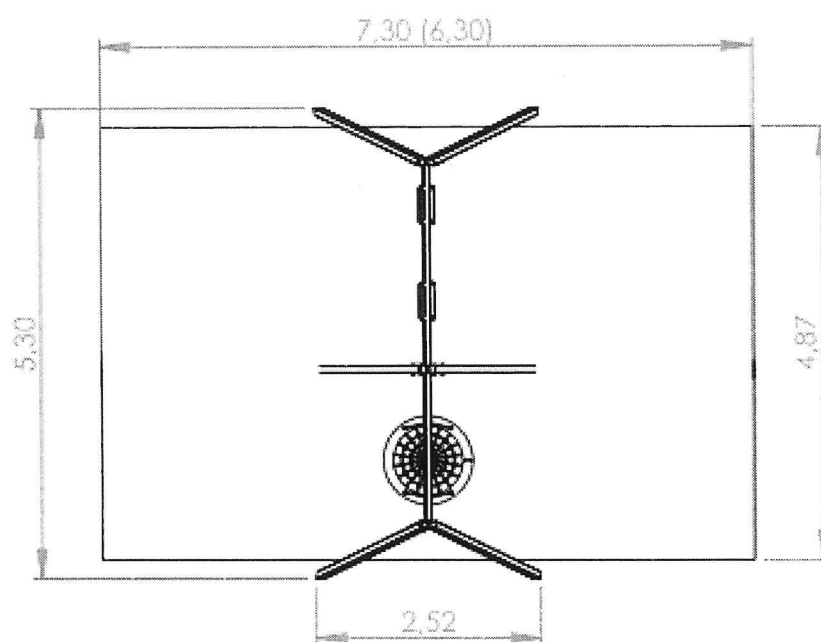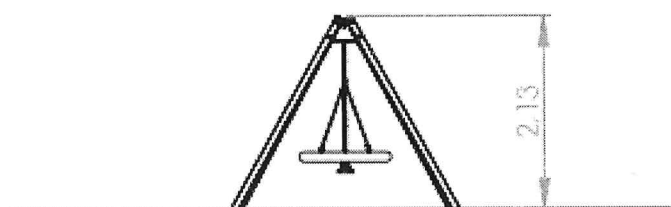



Minimalna strefa użytkowania urządzenia zabawowego

Dane techniczne	
Wymiar urządzenia* (dł. x szer. x wys.)	2,52 m x 5,30 m x 2,13 m
Strefa bezpieczeństwa*	7,30 m (6,30) m x 4,87 m
Wysokość upadku	≤1,28 m
Materiał	• słupy nośne wykonane z rury stalowej • belka górna wykonana z profilu stalowego o zaokrąglonych krawędziach • łańcuch nierdzewny o krótkich ogniwach • łączenia łańcucha za pomocą złączy karabinkowych • siedzisko płaskie metalowe, powlekane gumą

* Wymiar oraz strefa bezpieczeństwa może ulec zmianie w zależności od producenta

Zestaw wieżowy - C

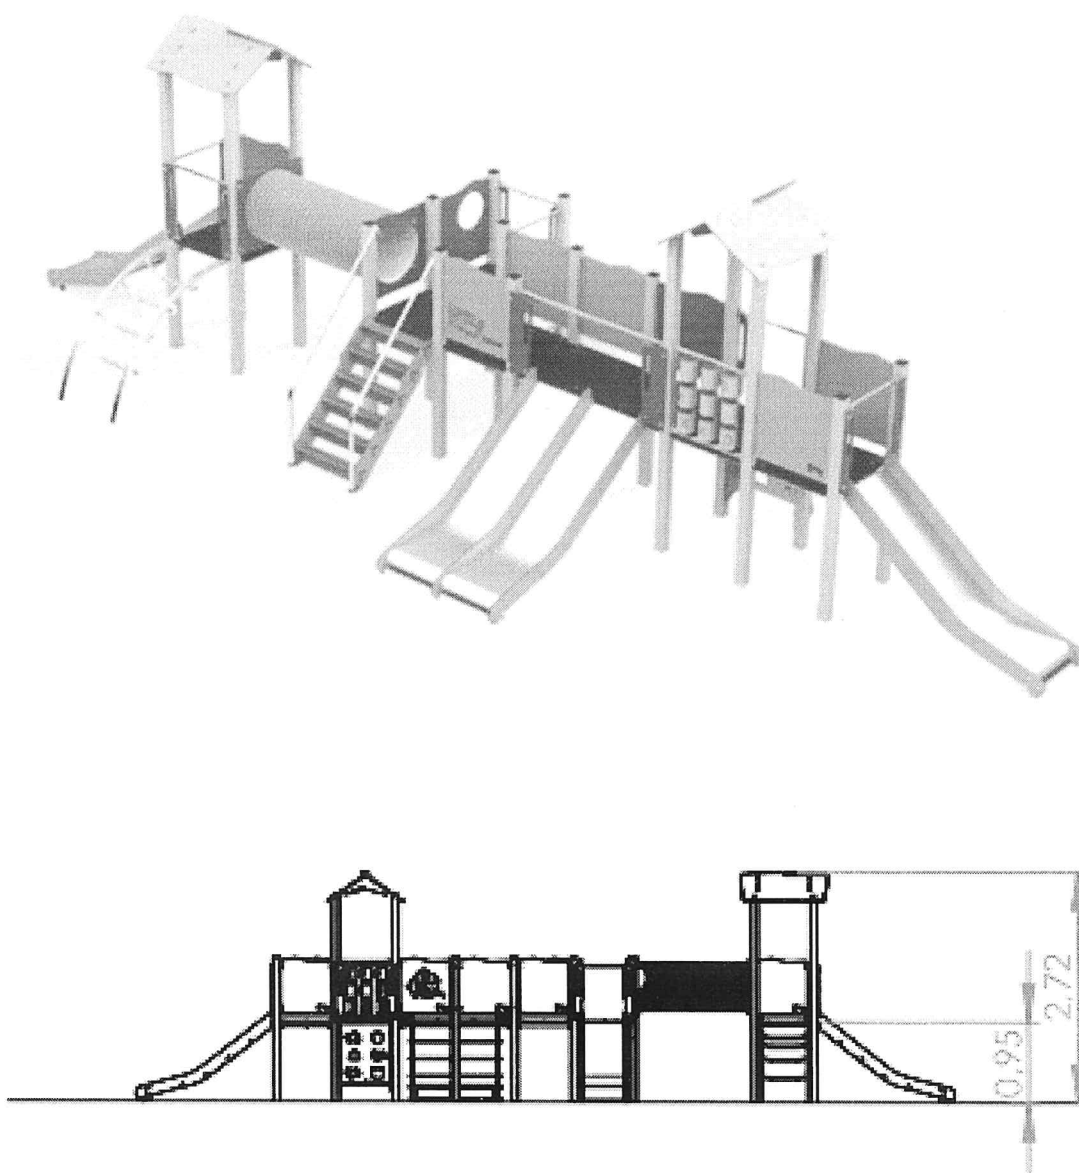



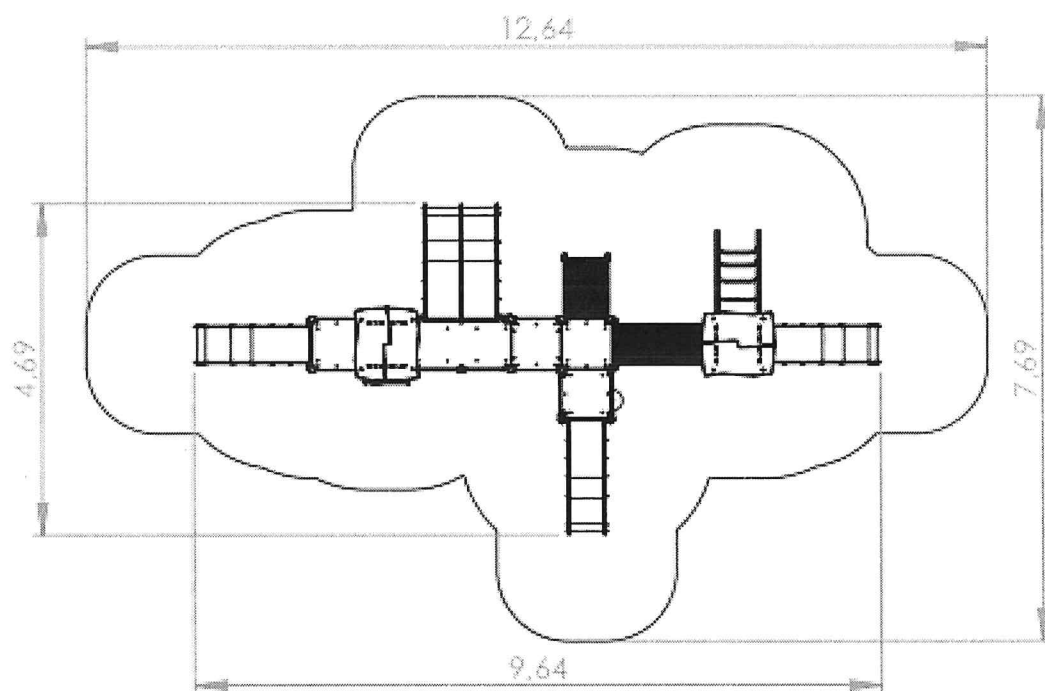


Dane techniczne	
Wymiar urządzenia* (dł. x szer. x wys.)	9,64 m x 4,69 m x 2,72 m
Strefa bezpieczeństwa*	12,64 m x 7,69 m
Wysokość upadku	≤ 0,95 m
Material	• słupy nośne wykonane z profili stalowych o zaokrąglonych krawędziach • elementy konstrukcyjne wykonane z profili stalowych o zaokrąglonych krawędziach • szczeble drabinki wejściowej wykonane z rury stalowej • uchwyty drabinek wejściowych wykonane z rurek stalowych • podesty wykonane ze sklejki liściastej, wodoodpornej pokrytej filmem fenolowym o właściwościach antypoślizgowych • daszki wykonane z tworzywa sztucznego HDPE w różnych kolorach (czerwony, żółty, zielony, niebieski, pomarańczowy i fioletowy) • barierki - zabudowy boczne zabezpieczające przed upadkiem wykonane z tworzywa sztucznego HDPE w różnych kolorach (czerwony, żółty, zielony, niebieski, pomarańczowy i fioletowy) • zabudowy zjeżdżalni wykonane z tworzywa sztucznego HDPE w różnych kolorach (czerwony, żółty, zielony, niebieski, pomarańczowy i fioletowy) • ślizgi zjeżdżalni wykonane z tworzywa sztucznego poliestrowego • śruby oraz inne elementy metalowe wykorzystane

	w konstrukcji urządzenia wykonane z materiałów ocynkowanych • wszystkie spawy i łączenia elementów metalowych są gładkie i odpowiednio wyprofilowane • wszystkie elementy drewniane są w całości szlifowane w celu wyeliminowania zadrt • zabezpieczenia na słupach pionowych oraz zabezpieczenia na śrubach wykonane z wytrzymałych tworzyw sztucznych • główne elementy konstrukcyjne połączone ze sobą za pomocą śrub sześciokątnych oraz nitonakrętek
--	--

* Wymiar oraz strefa bezpieczeństwa może ulec zmianie w zależności od producenta


Ławka z oparciem x 2 - D

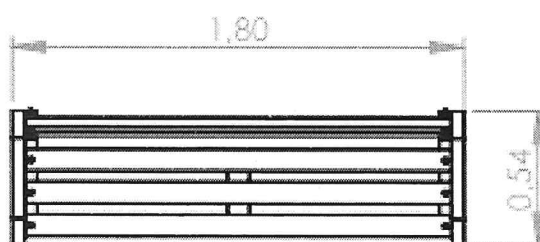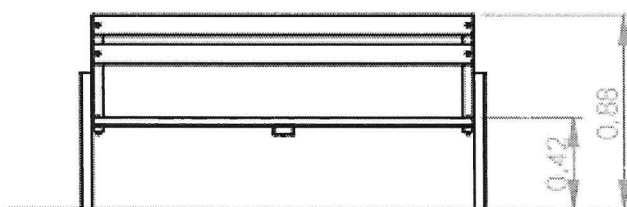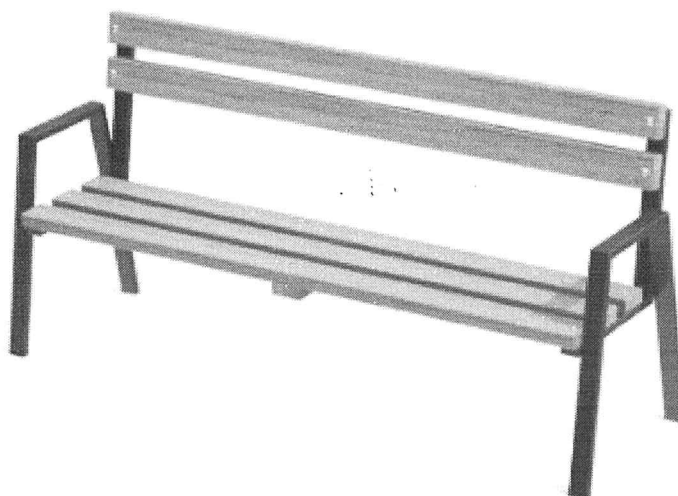

Dane techniczne	
Wymiar urządzenia* (dł. x szer. x wys.)	1,80 m x 0,54 m x 0,88 m
Material	• konstrukcja ławki wykonana ze stali ocynkowanej oraz malowanej proszkowo w kolorze czarnym • ławka posadowiona w gruncie na czterech nogach umieszczonych w fundamencie betonowym lub poprzez przykręcenie do istniejącej nawierzchni utwardzonej • siedzisko i oparcie ławki wykonane z drewna liściastego, impregnowanego metodą próżniowo-ciśnieniową • śruby oraz inne elementy metalowe wykorzystane w konstrukcji urządzenia wykonane z materiałów nierdzewnych lub ocynkowanych • wszystkie elementy drewniane są w całości szlifowane w celu wyeliminowania zadr • wszystkie spawy i łączenia elementów metalowych są gładkie i odpowiednio wyprofilowane

* Wymiar oraz strefa bezpieczeństwa może ulec zmianie w zależności od producenta

Kosz na śmieci - E

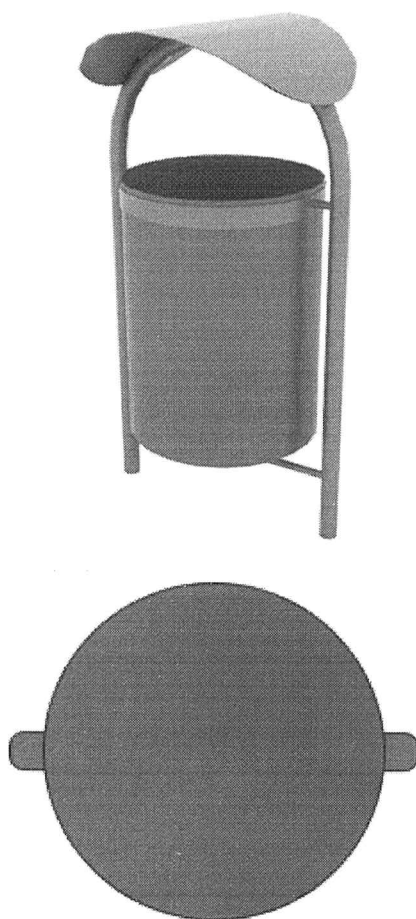

Dane techniczne	
Wymiar urządzenia* (średnica x wys.)	0,36 x 1,2 m
Material	• konstrukcja kosza na śmieci wykonana rurek stalowych o grubości 45mm, 34mm oraz 27mm • pojemnik kosza na śmieci wykonana z blachy stalowej o grubości 1mm • kosz na śmieci posadowiony w gruncie na stałe • śruby oraz inne elementy metalowe wykorzystane w konstrukcji urządzenia wykonane z materiałów nierdzewnych lub ocynkowanych • wszystkie spawy i łączenia elementów metalowych są gładkie i odpowiednio wyprofilowane

* Wymiar oraz strefa bezpieczeństwa może ulec zmianie w zależności od producenta

**Projektant
w specjalności architektonicznej**

mgr inż. arch. Agnieszka Burzyńska
uprawnienia budowlane
do projektowania bez ograniczeń
w specjalności architektonicznej
Nr ewid. 7/WMOKK/2021

.....

OŚWIADCZENIE

Oświadczam, że projekt zagospodarowania terenu budowy obiektów małej architektury - wyposażenia placu zabaw na działce o nr geod. 150 położonej w obrębie miejscowości Białaszewo, gm. Grajewo, sporządzony został zgodnie z obowiązującymi przepisami, normami oraz zasadami wiedzy technicznej.

Projektant
w specjalności architektonicznej

mgr inż. arch. Agnieszka Burzyńska
uprawnienia budowlane
do projektowania ~~bez~~ ograniczeń
w specjalności architektonicznej
Nr ewid. 7/WIMOKK/2021

.....

Białystok, 31.03.2025 r.

INFORMACJA DOTYCZĄCA BEZPIECZEŃSTWA I OCHRONY ZDROWIA

OBIEKT	Projekt zagospodarowania terenu wyposażenia placu zabaw o V kategorii obiektu budowlanego.
ADRES	Obręb ewidencyjny – Białaszewo Jednostka ewidencyjna – Grajewo Działka nr geod. 150
INWESTOR	Gmina Grajewo
ADRES SIEDZ.	ul. Komunalna 6, 19-200 Grajewo
PROJEKTANT	mgr inż. arch. Agnieszka Burzyńska
ADRES ZAM.	Hornostaje Osada 33, 19-100 Mońki

mgr inż. arch. Agnieszka Burzyńska
uprawnienia budowlane
do projektowania bez ograniczeń
w specjalności architektonicznej
Nr ewid. 7/WMCKK/2021

Część opisowa:

1. Projektowana inwestycja składa się z obiektów małej infrastruktury rekreacyjnej w postaci:
Plac zabaw:

- huśtawka wagowa - A,
- huśtawka - B,
- zestaw wieżowy - C,
- ławka - D x 2,
- kosz na śmieci - E.

a) Kolejność wykonywania obiektów: huśtawka wagowa - A, huśtawka - B, zestaw wieżowy - C, ławka - D x 2, kosz na śmieci - E.

2. Istniejące obiekty budowlane na działce podlegającej opracowaniu:
budynek szkoły.

3. Wskazanie dotyczące przewidywanych zagrożeń występujących podczas realizacji robót budowlanych przy projektowanych obiektach:
Nie występuje.

4. Przed przystąpieniem do realizacji robót budowlanych, kierownik budowy zobowiązany jest do przeszkolenia zatrudnionych pracowników w zakresie przepisów i zasad bezpieczeństwa i higieny pracy oraz przepisów przeciwpożarowych. Szkolenie pracowników w dziedzinie bhp przeprowadzone powinno być jako szkolenie wstępne. Szkolenie wstępne obejmuje:

a/ instruktaż ogólny dla wszystkich nowo zatrudnionych pracowników przed dopuszczeniem ich do wykonywanej pracy. Instruktaż ogólny powinien zapoznać pracowników z podstawowymi przepisami bezpieczeństwa i higieny pracy, zawartymi w kodeksie pracy oraz w regulaminie, przepisach i zasadach bhp jeżeli taki zostały dodatkowo ustalone jak również z zasadami udzielania pierwszej pomocy.

b/ instruktaż stanowiskowy dla pracowników zatrudnionych na poszczególnych stanowiskach, na których wykonywanie pracy wiąże się bezpośrednio z określonym charakterem lub występuje narażenie na czynniki niebezpieczne, szkodliwe czy uciążliwe, lub jeżeli występuje zmiana warunków techniczno-organizacyjnych.

Instruktaż stanowiskowy powinien zapoznać pracowników z zagrożeniem czynnikami niebezpiecznymi, szkodliwymi i uciążliwymi występującymi na określonym stanowisku pracy, sposobami ochrony przed tymi zagrożeniami oraz metodami bezpiecznego wykonania pracy na danym stanowisku. Instruktaż stanowiskowy powinien zakończyć się sprawdzianem wiadomości i umiejętności w zakresie wykonywania pracy zgodnie z przepisami bhp, stanowiącym podstawę dopuszczenia pracownika do wykonywania pracy.

c/ szkolenie podstawowe dla pracowników, których charakter pracy wiąże się z narażeniem na czynniki niebezpieczne, szkodliwe i uciążliwe.

5. Wskazanie środków technicznych i organizacyjnych, zapobiegających niebezpieczeństwom wynikającym z wykonywania robót budowlanych w strefach szczególnego zagrożenia zdrowia lub w ich sąsiedztwie. Dużym ułatwieniem przy wypełnianiu obowiązków nałożonych przez kodeks pracy jest systematyczne prowadzenie listy kontrolnej bhp. Lista kontrolna zawiera wykaz potencjalnych zagrożeń, jakie mogą

występować przy wykonywaniu poszczególnych prac budowlanych, wraz z propozycjami metod ich redukcji lub eliminacji oraz niezbędnymi odniesieniami do obowiązujących przepisów prawnych i norm technicznych.

6. Szczegółowe zapoznanie się nadzoru technicznego jak i pracowników z w/w listą kontrolną bhp wskaże wiele możliwości występowania na poszczególnych stanowiskach pracy problemów, pytań wiążących się z tym oraz sposobów działań technicznych i organizacyjnych poprawiających stan bhp.

Na budowie powinny być urządzone punkty pierwszej pomocy obsługiwane przez wyszkolonych w tym zakresie pracowników. Na widocznym miejscu powinien być umieszczony wykaz zawierający adresy i numery telefonów: najbliższego punktu lekarskiego, najbliższej jednostki straży pożarnej, posterunku policji i najbliższego punktu telefonicznego.

Projektant
w specjalności architektonicznej

mgr inż. arch. Agnieszka Burzyńska
uprawnienia budowlane
do projektowania bez ograniczeń
w specjalności architektonicznej
Nr ewid. 7/WMOKK/2021

.....



-13-

**IZBA ARCHITEKTÓW
RZECZYPOSPOLITEJ POLSKIEJ**

**WARMIŃSKO-MAZURSKA OKRĘGOWA IZBA ARCHITEKTÓW RP
OKRĘGOWA KOMISJA KWALIFIKACYJNA**

Znak sprawy: 4/WMOKK/2020

Olsztyn, dnia 11.06.2021 r.

DECYZJA nr 7/WMOKK/2021

Na podstawie art. 24 ust.1 pkt 2 ustawy z dnia 15 grudnia 2000r. o samorządach zawodowych architektów oraz inżynierów budownictwa (Dz. U. z 2019 poz. 1117) w związku z art. 12, art. 13 oraz art. 14 ust.1 pkt 1 ustawy z dnia 7 lipca 1994r. Prawo budowlane (Dz. U. z 2020 poz.1333), zgodnie z art. 104 ustawy z dnia 14 czerwca 1960 r. Kodeks postępowania administracyjnego (Dz. U. z 2020 poz.256)

stwierdza się, że:

Pani: magister inżynier architekt: **Agnieszka Burzyńska**
urodzona w dn. 23 grudnia 1993 r. w Mońkach

**posiada odpowiednie wykształcenie techniczne oraz praktykę zawodową
i po zdaniu egzaminu z wynikiem pozytywnym otrzymuje**

UPRAWNIENIA BUDOWLANE

w specjalności architektonicznej do projektowania bez ograniczeń

Powyższe uprawnienia budowlane upoważniają do wykonywania
samodzielnej funkcji technicznej w budownictwie, obejmującej:

- 1) projektowanie, sprawdzanie projektów architektoniczno-budowlanych i sprawowanie nadzoru autorskiego;**
- 2) sprawowanie kontroli technicznej utrzymania obiektów budowlanych;**

Decyzja niniejsza jako uwzględniająca w całości żądanie strony nie wymaga uzasadnienia.

Od powyższej decyzji przysługuje Pani odwołanie do Krajowej Komisji Kwalifikacyjnej Izby Architektów RP za pośrednictwem Okręgowej Komisji Kwalifikacyjnej Warmińsko-Mazurskiej Okręgowej Izby Architektów RP, w terminie 14 dni od dnia doręczenia decyzji.

**ZA ZGODNOŚĆ
Z ORYGINAŁEM**

1. Przewodniczący Komisji: **Anna Rokita**
(imię lub imiona i nazwisko)
2. Sekretarz Komisji: **Ewa Bachry**
(imię lub imiona i nazwisko)
3. Członek Komisji: **Adriana Patalas**
(imię lub imiona i nazwisko)
4. Członek Komisji: **Magdalena Rafalska**
(imię lub imiona i nazwisko)
5. Członek Komisji: **Piotr Mikulski-Bak**
(imię lub imiona i nazwisko)

mgr inż. arch. Agnieszka Burzyńska
uprawnienia budowlane
do projektowania bez ograniczeń
w specjalności architektonicznej
Nr ewid. 7/WMOKK/2021

Otrzymują:

1. Wnioskodawca: Agnieszka Burzyńska
2. Główny Inspektor Nadzoru Budowlanego - w celu wpisania do centralnego rejestru osób posiadających uprawnienia budowlane (po uprawomocnieniu się decyzji)
3. Warmińsko-Mazurska Okręgowa Rada Izby Architektów RP (po uprawomocnieniu się decyzji)



IZBA ARCHITEKTÓW
RZECZYPOSPOLITEJ POLSKIEJ

Warmińsko-Mazurska Okręgowa Rada Izby Architektów RP

ZAŚWIADCZENIE - ORYGINAŁ

(wypis z listy architektów)

Warmińsko-Mazurska Okręgowa Rada Izby Architektów RP zaświadcza, że:

mgr inż. arch. Agnieszka Burzyńska

posiadająca kwalifikacje zawodowe do pełnienia samodzielnych funkcji technicznych w budownictwie w specjalności architektonicznej i w zakresie posiadanych uprawnień nr **7/WMOKK/2021**, jest wpisana na listę członków Warmińsko-Mazurskiej Okręgowej Izby Architektów RP pod numerem: **WM-0321**.

Członek czynny od: 09-09-2021 r.

Data i miejsce wygenerowania zaświadczenia: 08-01-2024 r. Olsztyn.

Zaświadczenie jest ważne do dnia: **30-06-2025 r.**

Podpisano elektronicznie w systemie informatycznym Izby Architektów RP przez:
Katarzyna Roszkowska, Sekretarz Okręgowej Rady Izby Architektów RP.

Nr weryfikacyjny zaświadczenia:

WM-0321-879C-7142-98C7-C2C9