




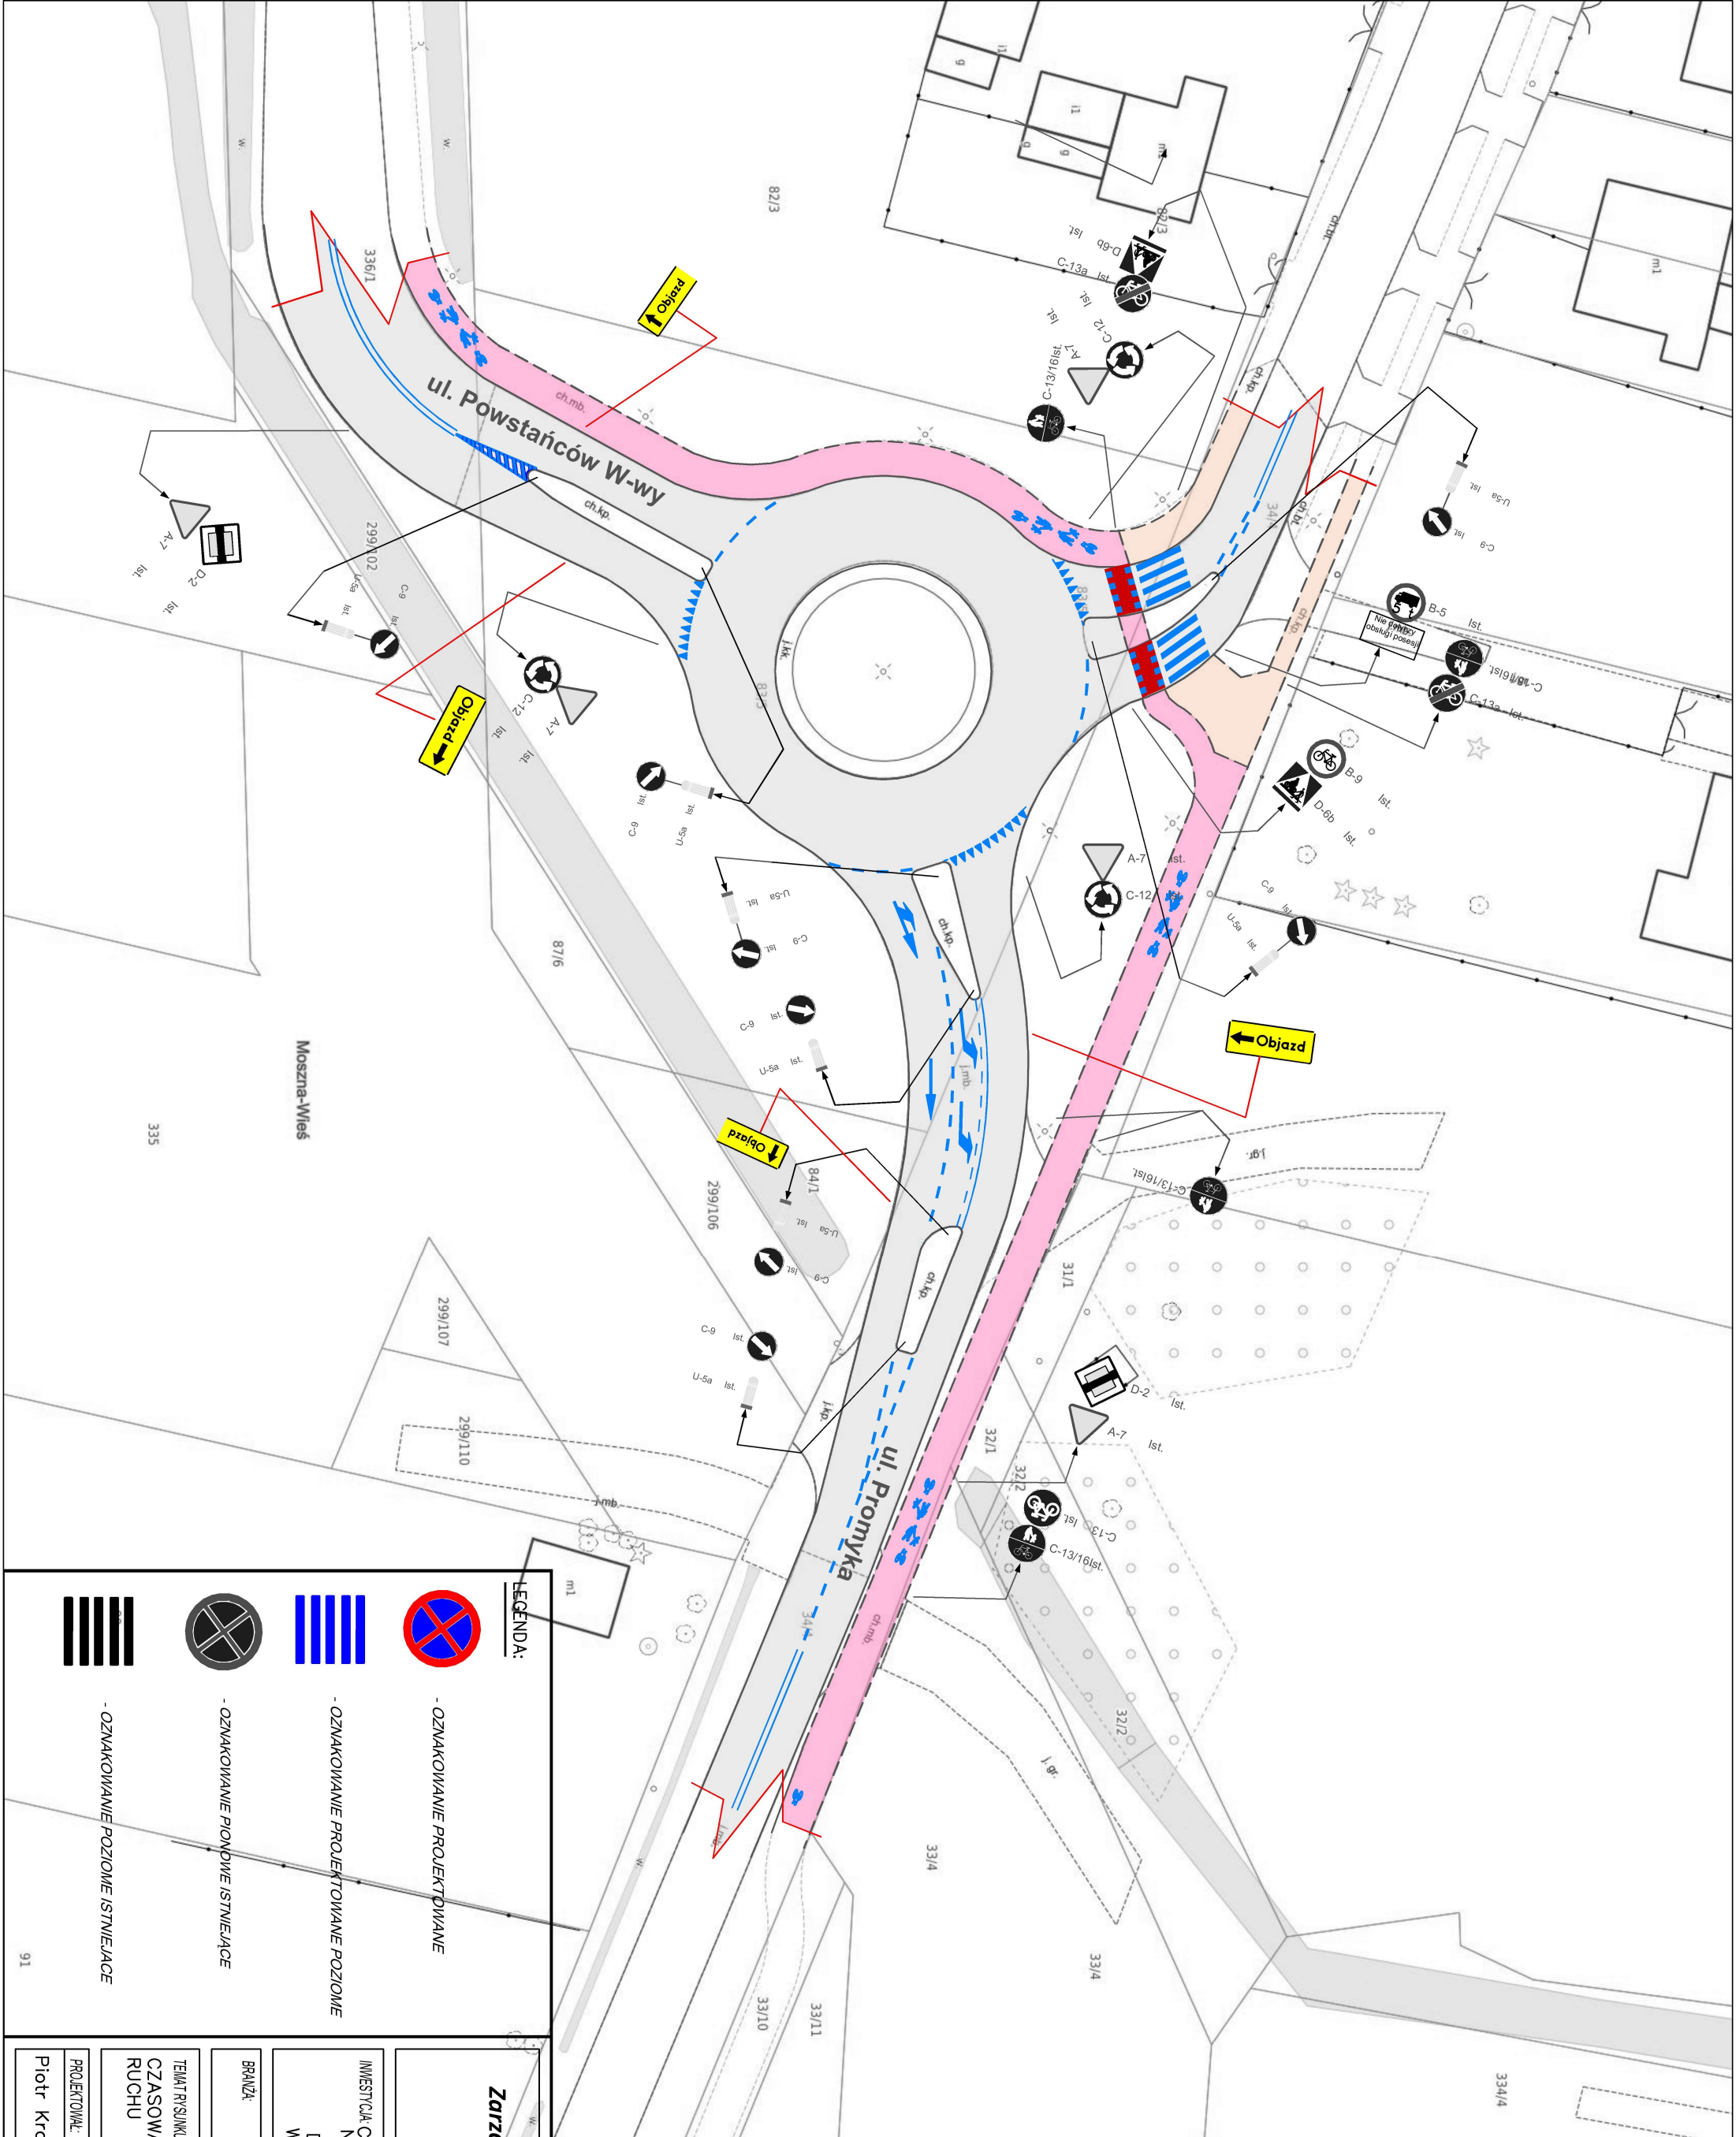

LEGENDA:

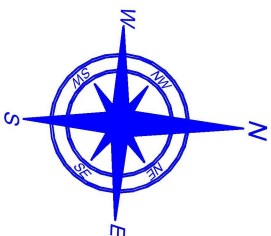

- OZNAKOWANIE PROJEKTOWANE

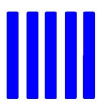

- OZNAKOWANIE PROJEKTOWANE POZIOME



- OZNAKOWANIE PROJEKTOWANE POZIOME



- OZNAKOWANIE POZIOME ISTNIEJĄCE

Zarząd Powiatu Pruszkowskiego
ul. Drzymały 30
05-800 Pruszków

INWESTOR: CZASOWA ORGANIZACJA RUCHU
NA CZAS PRZEBUDOWY MOSTU
NA RZECZE UTRACIE W CIĄGU
DROGI POWIATOWEJ NR 3111W
W MIEJSCOWOŚCI MOSZNA WIEŚ

BRANŻA: COR
SKALA: 1:500

TEMAT RYSUNKU: Etap 1
CZASOWA ORGANIZACJA RUCHU
Rys nr 4

PROJEKTOWAŁ: DATA: 07.2025
Piotr Krasnodębski
Podpis: [Signature]
Inżynier Budownictwa
Nr. 14273/2024
14.07.2024