


Kopia mapy ewidencyjnej
Skala 1:5000

Województwo: 30 - wielkopolskie
Powiat: 3001 - chodzieski
Jednostka ewidencyjna: 300104_5 - MARGONIN - OBSZAR WIEJSKI
Obręb ewidencyjny: 0009 - RADWANKI
Działka nr: 4/1, 17,18,31,40,60,61,285
Stan na dzień: dn. 26-02-2021 r.
Nr Kancelaryjny: GN.6621.1.436.2021

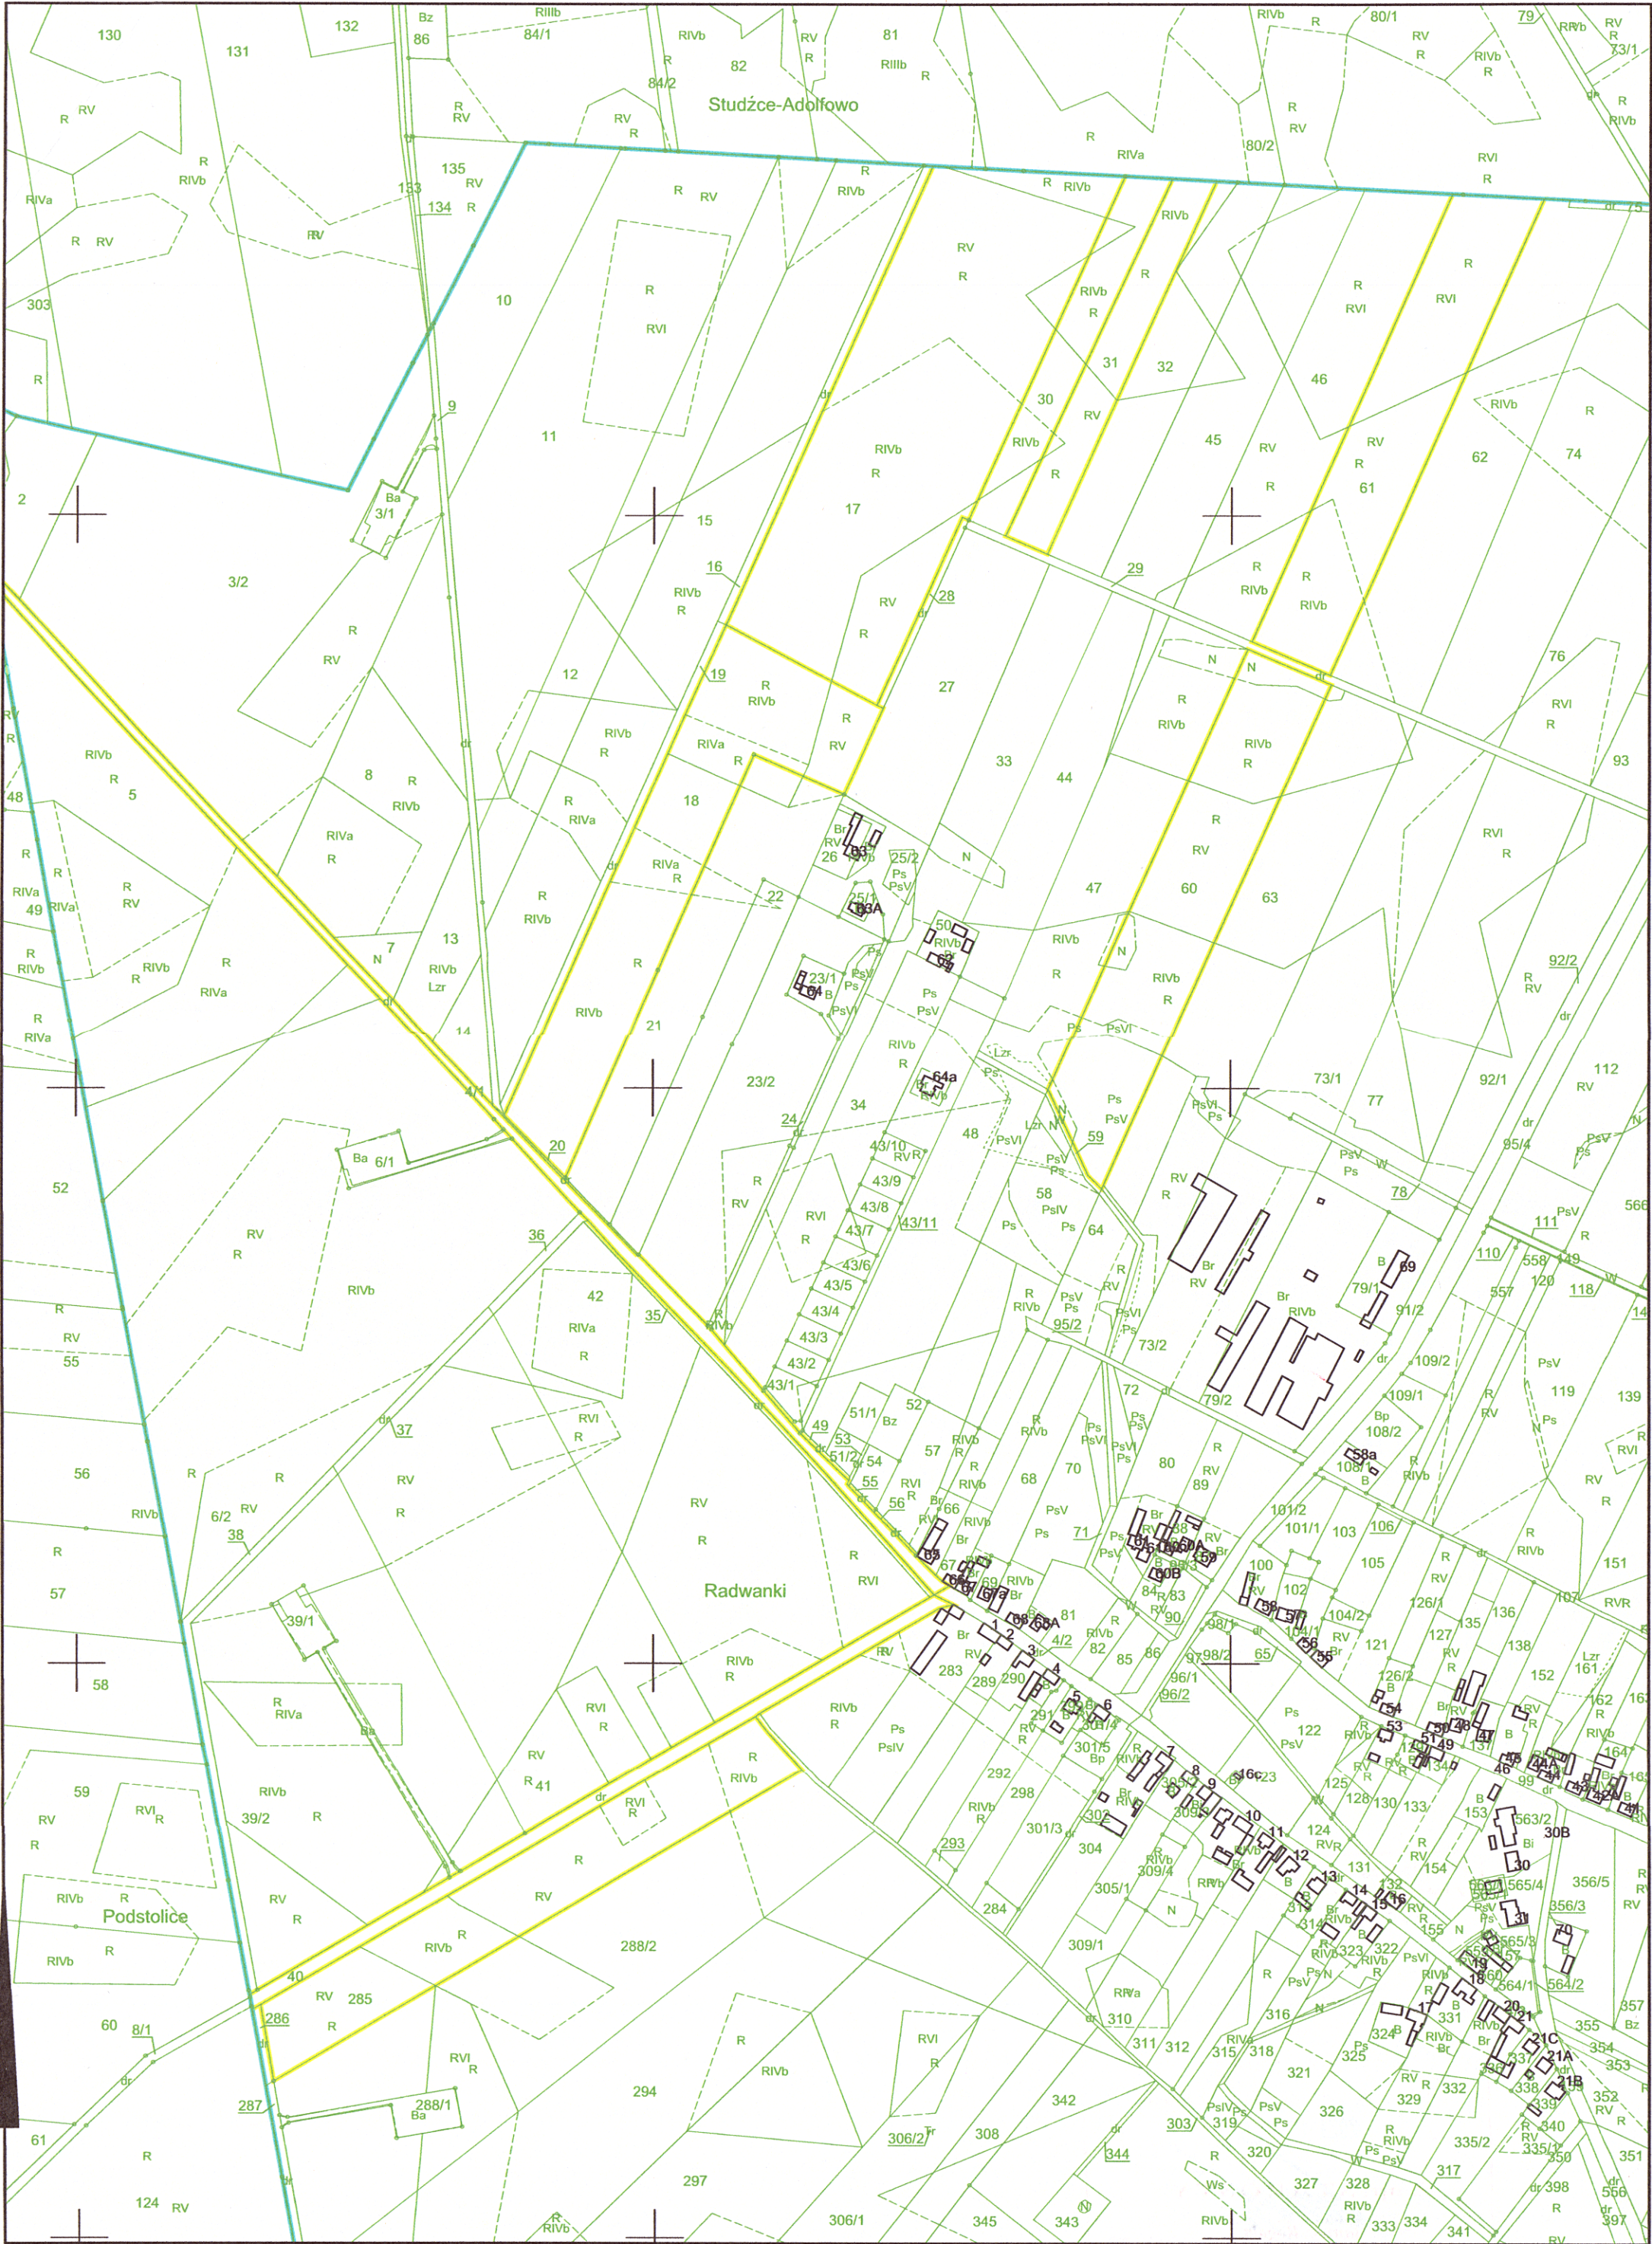

Wykonał
Alina Promińska
Alina Promińska

Wyciąsek z mapy ewidencyjnej granic nieruchomości w całości
(w części dotyczącej granicy z działką...)
przyjęto z ewidencji gruntów gdyż granice prawne nie były ustalone
W wyniku postępowania rozgraniczeniowego granice i powierzchnie
nieruchomości mogą ulec zmianie.

GN.050321