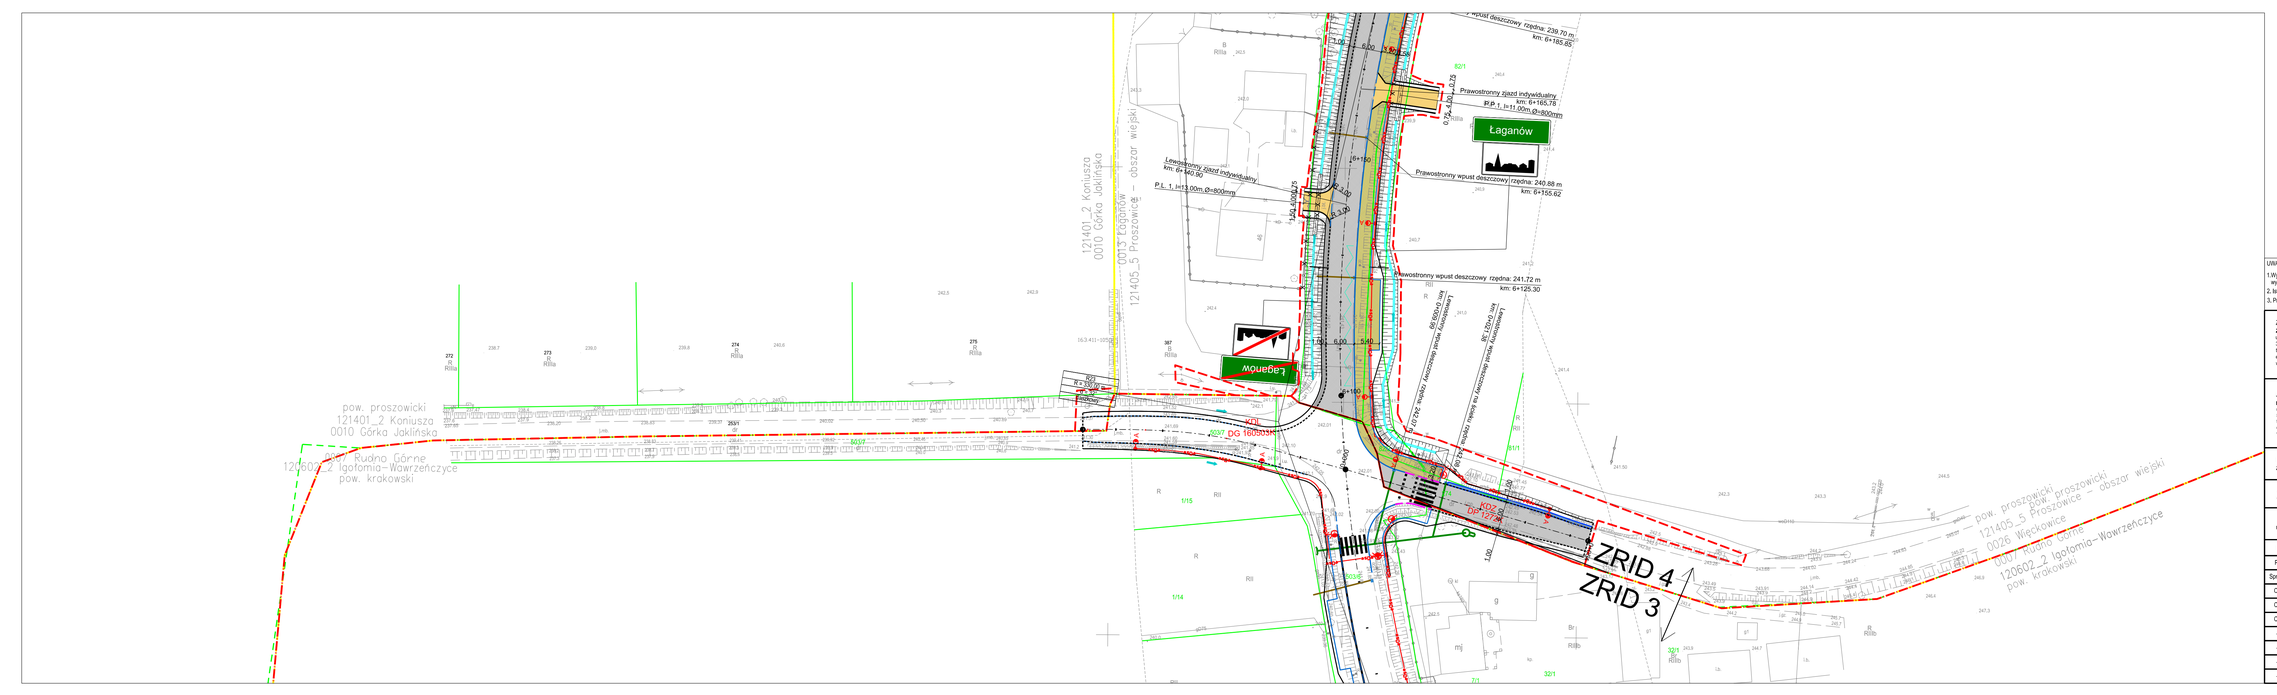

Łaganów
Łaganów
ZRID 4
ZRID 3
pow. proszowicki
121401_2 Koniusza
0010 Górka Jaklińska
pow. proszowicki
121405_5 Proszowice – obszar wiejski
0015 Łaganów
pow. Rudno Górne
120602_2 Igołomia-Wawrzeńczyce
pow. krakowski
pow. proszowicki
121405_5 Proszowice – obszar wiejski
0026 Więckowice
pow. Rudno Górne
120602_2 Igołomia-Wawrzeńczyce
pow. krakowski
Prawostronny zjazd indywidualny
km: 6+165.78
P.P. 1, l=11.00m,ø=800mm
Prawostronny wpust deszczowy rzędna: 240.88 m
km: 6+155.62
Lewostronny zjazd indywidualny
km: 6+140.90
P.L. 1, l=13.00m,ø=800mm
Prawostronny wpust deszczowy rzędna: 241.72 m
km: 6+125.30
Prawostronny wpust deszczowy rzędna: 239.70 m
km: 6+185.85
DP 1271K
DG 160033K
DG 160057K
DG 160057K
DG 160033K
DG 160057K
DG 160057K
DG 160033K
DG 160057K
DG 160057