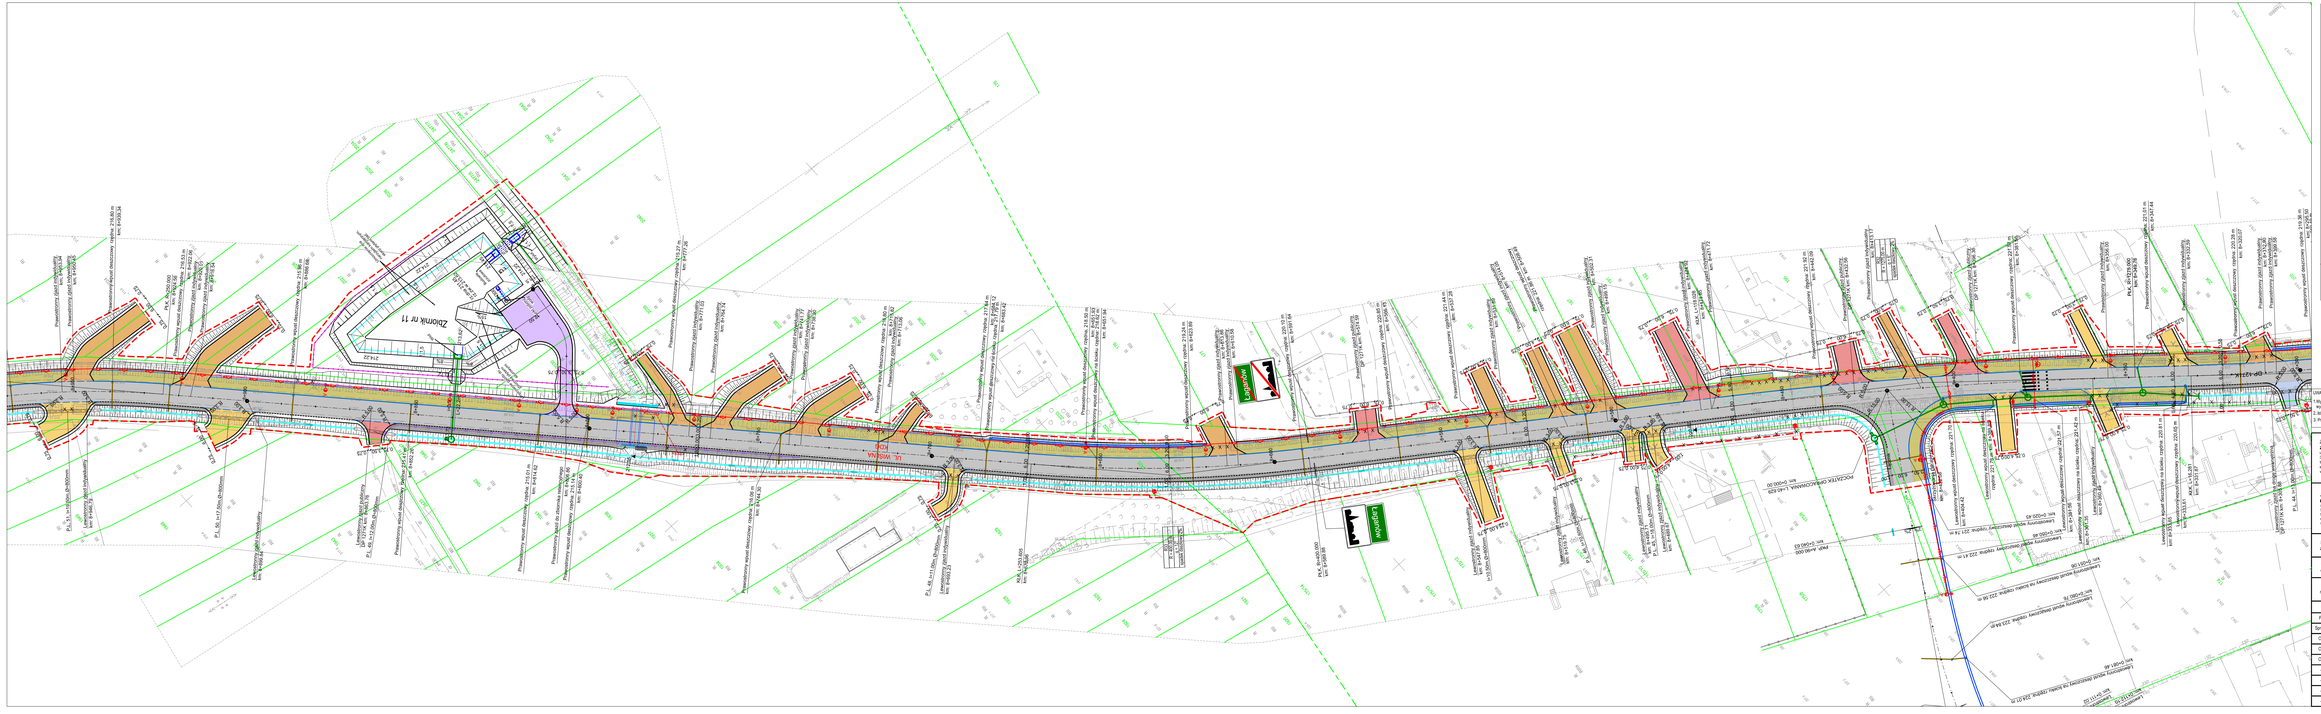

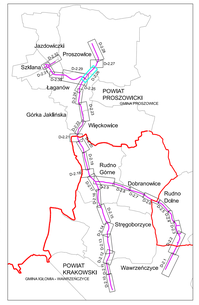

UWAGI:

Wykonawca zobowiązany jest dokładnie zapoznać się z projektem i warunkami terenowymi na placu budowy, a także sprawdzić wymiary i rzędne w terenie oraz zgłosić ewentualne uwagi i informacje o rozbieżnościach projektowej.

Wykonywanie robót należy dokonywać nakładami dostępnych do zastosowania dla danych wyposażeniowych i posiadać projektowanych nawierzchni.

1. Projekt zagospodarowania terenu należy rozpatrywać łącznie z projektami branżowymi.

ZAMAWIAJĄCY:
Zarząd Dróg Powiatu Krakowskiego
ul. Kanonia Wojsko 108
32-085 Bolesław
tel. +48 (12) 270-18-41, (012) 623-10-10, fax. (012) 637-10-12
e-mail: sekretariat@zdp.krakow.pl
www.zdpk.krakow.pl

JEDNOSTKA PROJEKTOWA:
PBW INŻYNIERIA Sp. z o. o.
ul. Kanonia Wojsko 108
32-085 Wieliczka
tel. +48 (12) 658 203
e-mail: biuro@pbwinzynieria.pl
www.pbwinzynieria.pl

Nazwa zadania	Rozbudowa drogi powiatowej nr 1277K Wawrzeńczyce – Stręgoborzyce – Rudno Górne – Więckowice – Lagiewniki – Proszowice oraz rozbudowa drogi powiatowej nr 1279K Rudno Górne – Dobranowice – Rudno Dolne – Wawrzeńczyce
Adres obiektu	Województwo małopolskie, powiat proszowicki, gmina Koniusza oraz Górka Jakińska, gmina Proszowice oraz gminy: Więckowice, Lagiewniki, Proszowice
Tytuł rysunku	Sytuacja drogowa Zbiornik nr 11 od km 0+000.74 do km 0+767.15
Branża	DROGOWA
Projektant	mgr inż. Dorota Dowiak
Sprawdzający	mgr inż. Marcin Bednarczyk
Opracował	mgr inż. Karol Chrzan
Opracował	inż. Hubert Kubas
Opracował	mgr inż. Mateusz Mikołajczak

Stadium	Projekt budowlany
Data	08.2024
Skala	1:500
Numer rysunku	2.25