

freelance
michal palasz

Aktualizacja projektu stałej organizacji ruchu
DK42, rejon w Kielcach, km 179+719 - 204+264

Autorzy: A.Krasowska, A.Maksym, J.Gzella, M.Lisiecki
Projektant sprawdzający: #####


Autor projektu wyjściowego: Biuro Ekspertyz i Projektów Budownictwa
Komunikacyjnego EKKOM Sp. z o.o.

Data: 06-09-2011

Skala 1:500

Ark. 102

km 199+130 - 199+330

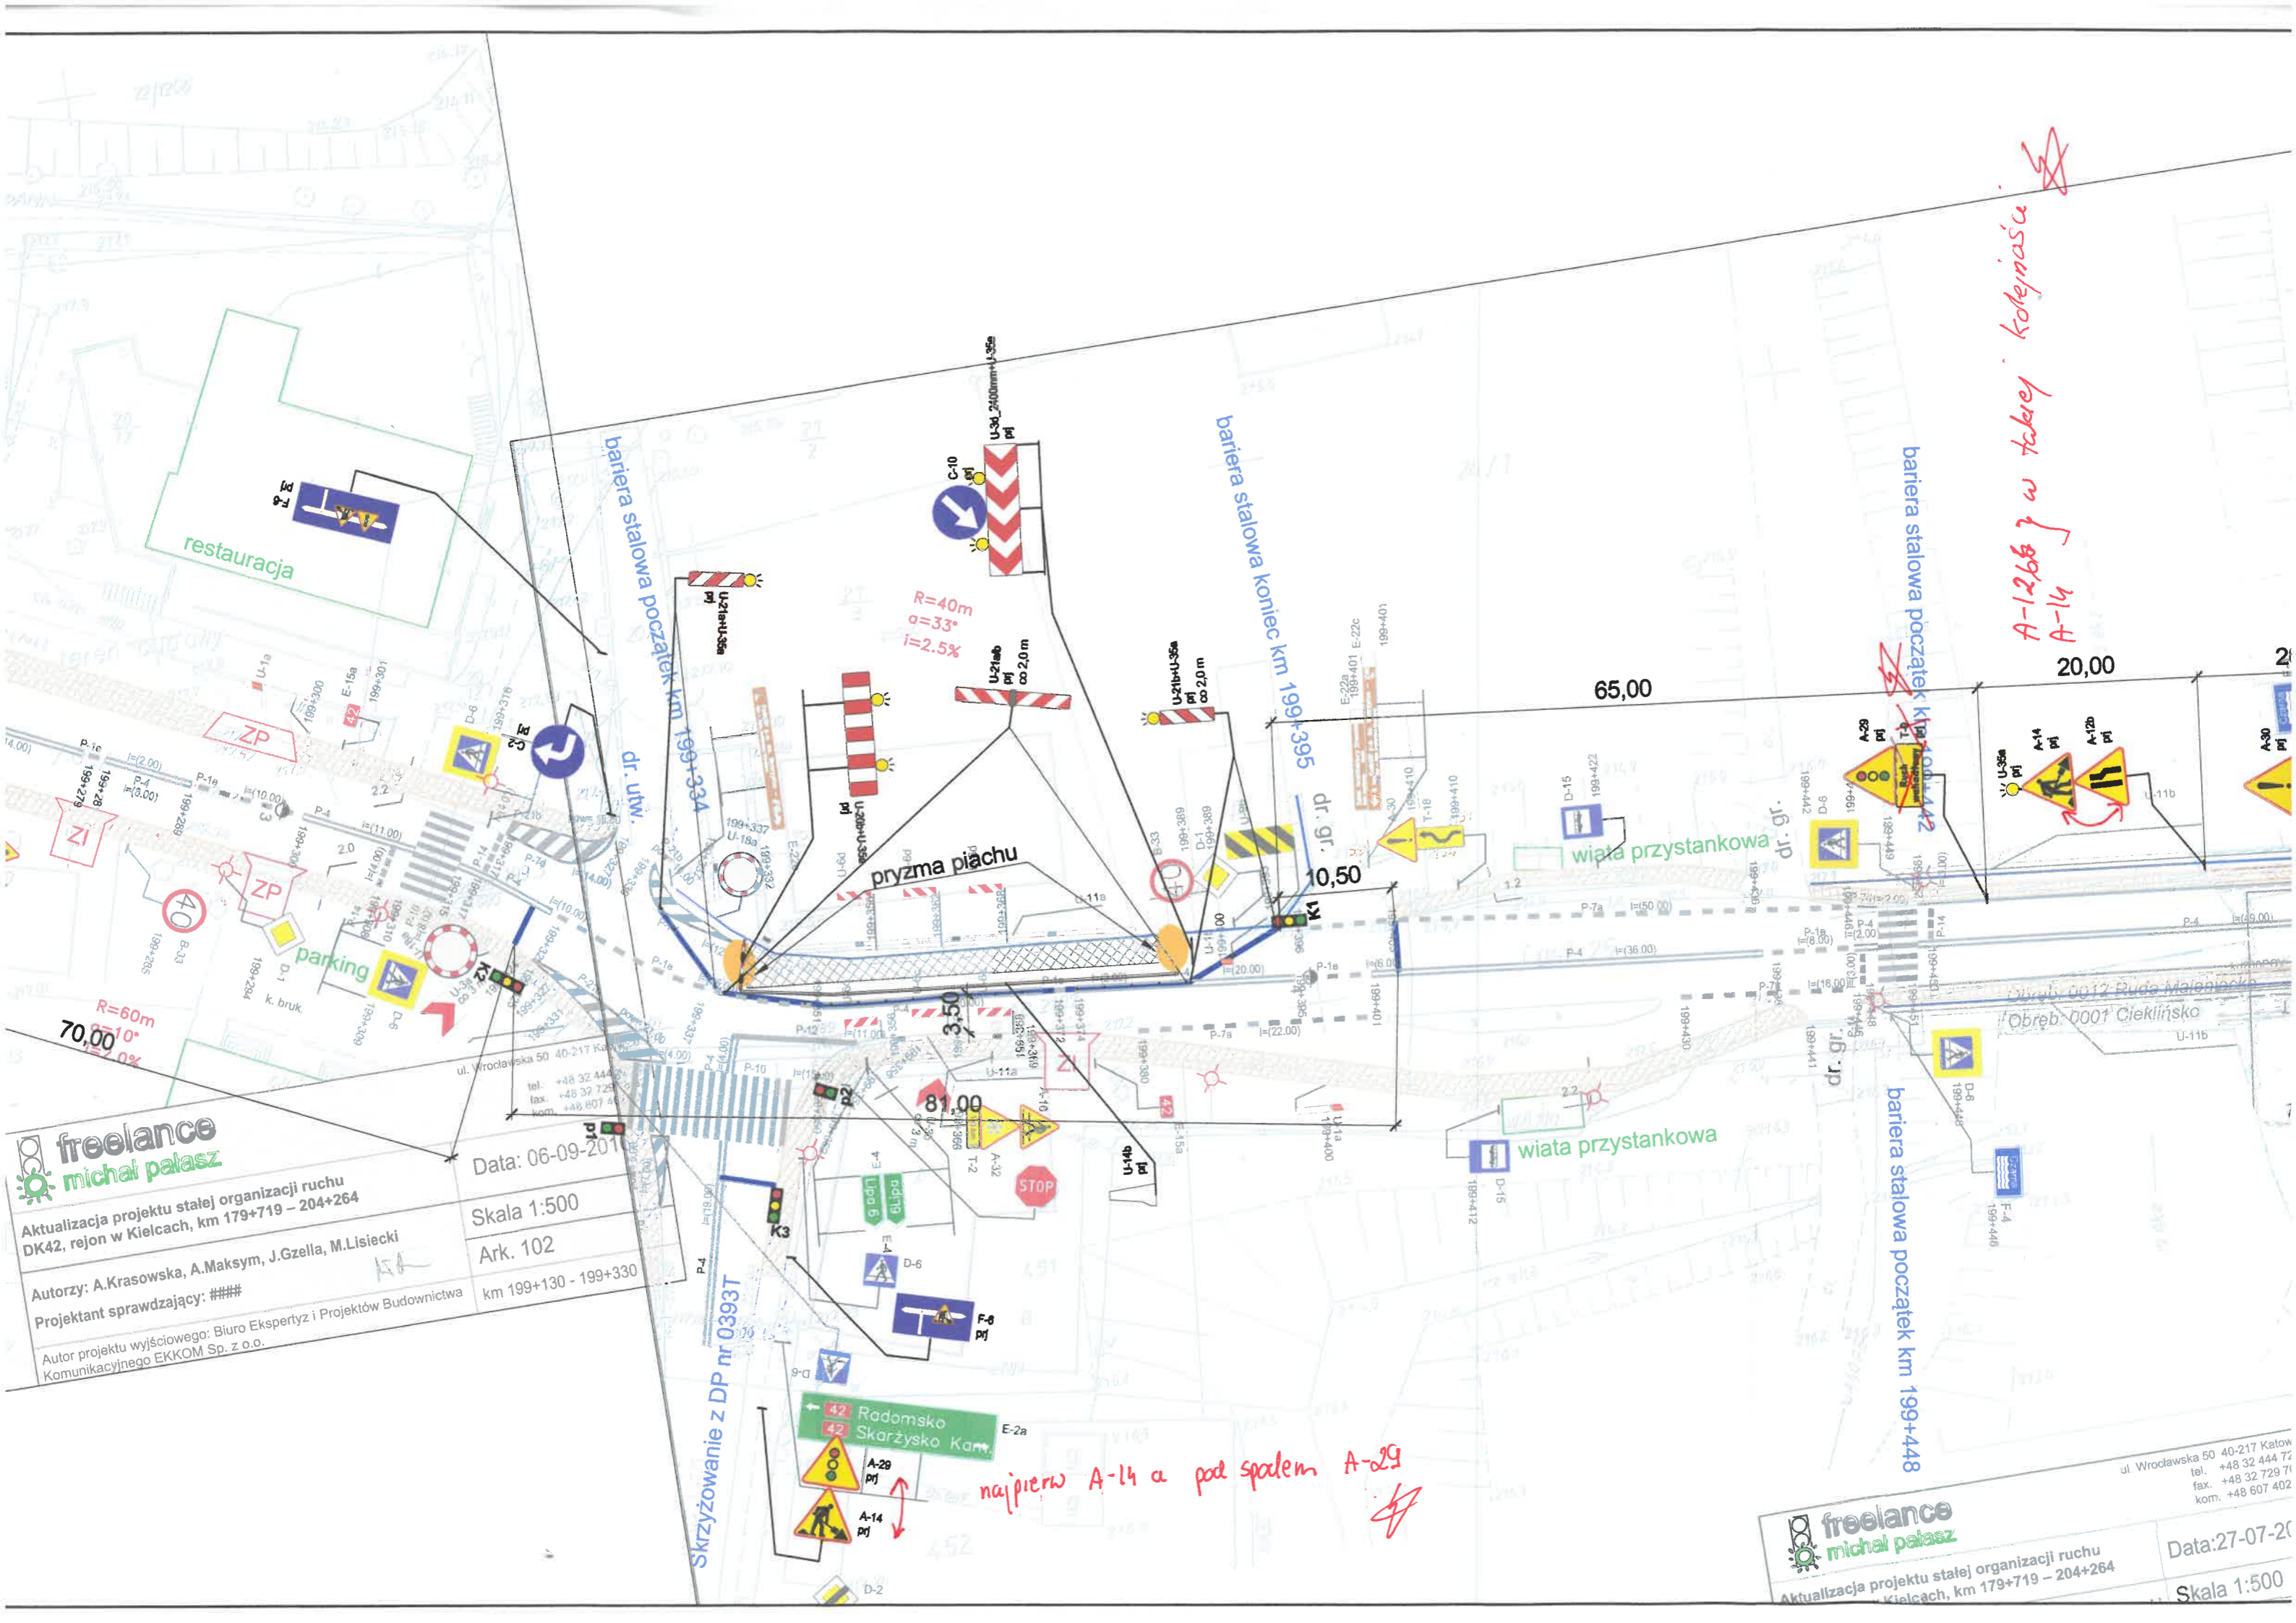

*A-12b66 w tabce kolejarstwa
A-14*

najpierw A-14 a pod spodem A-29

freelance
michal palasz

Aktualizacja projektu stałej organizacji ruchu
Kielcach, km 179+719 - 204+264

Data: 27-07-2011

Skala 1:500

ul. Wroclawska 50 40-217 Katowice
tel. +48 32 444 72
fax. +48 32 729 71
kom. +48 607 402