



Nazwa organu prowadzącego państwowy zasób geodezyjny i kartograficzny	STAROSTA JASIELSKI
Identyfikator ewidencyjny materiału zasobu	P.1805-2006 80
Nazwa materiału zasobu	MAPA EWIDENCYJNA
Data wykonania kopii	15 LIS 2025
Układ odniesienia	PL-1899, układ wsp. płaskich: PL-2000 strefa 7 (21°), układ wys.: PL-EVRF 2007-NH
Imię, nazwisko i podpis osoby reprezentującej organ	Z up. STAROSTY

mgr inż. Justyna Tuchowska
Podinspektor w Wydziale Geodezji,
Katastru i Nieruchomości

Województwo: podkarpackie
Powiat: jasielski
Jednostka ewidencyjna: 180505_5, Kołaczyce - gmina
Obręb: 0004, Krajowice

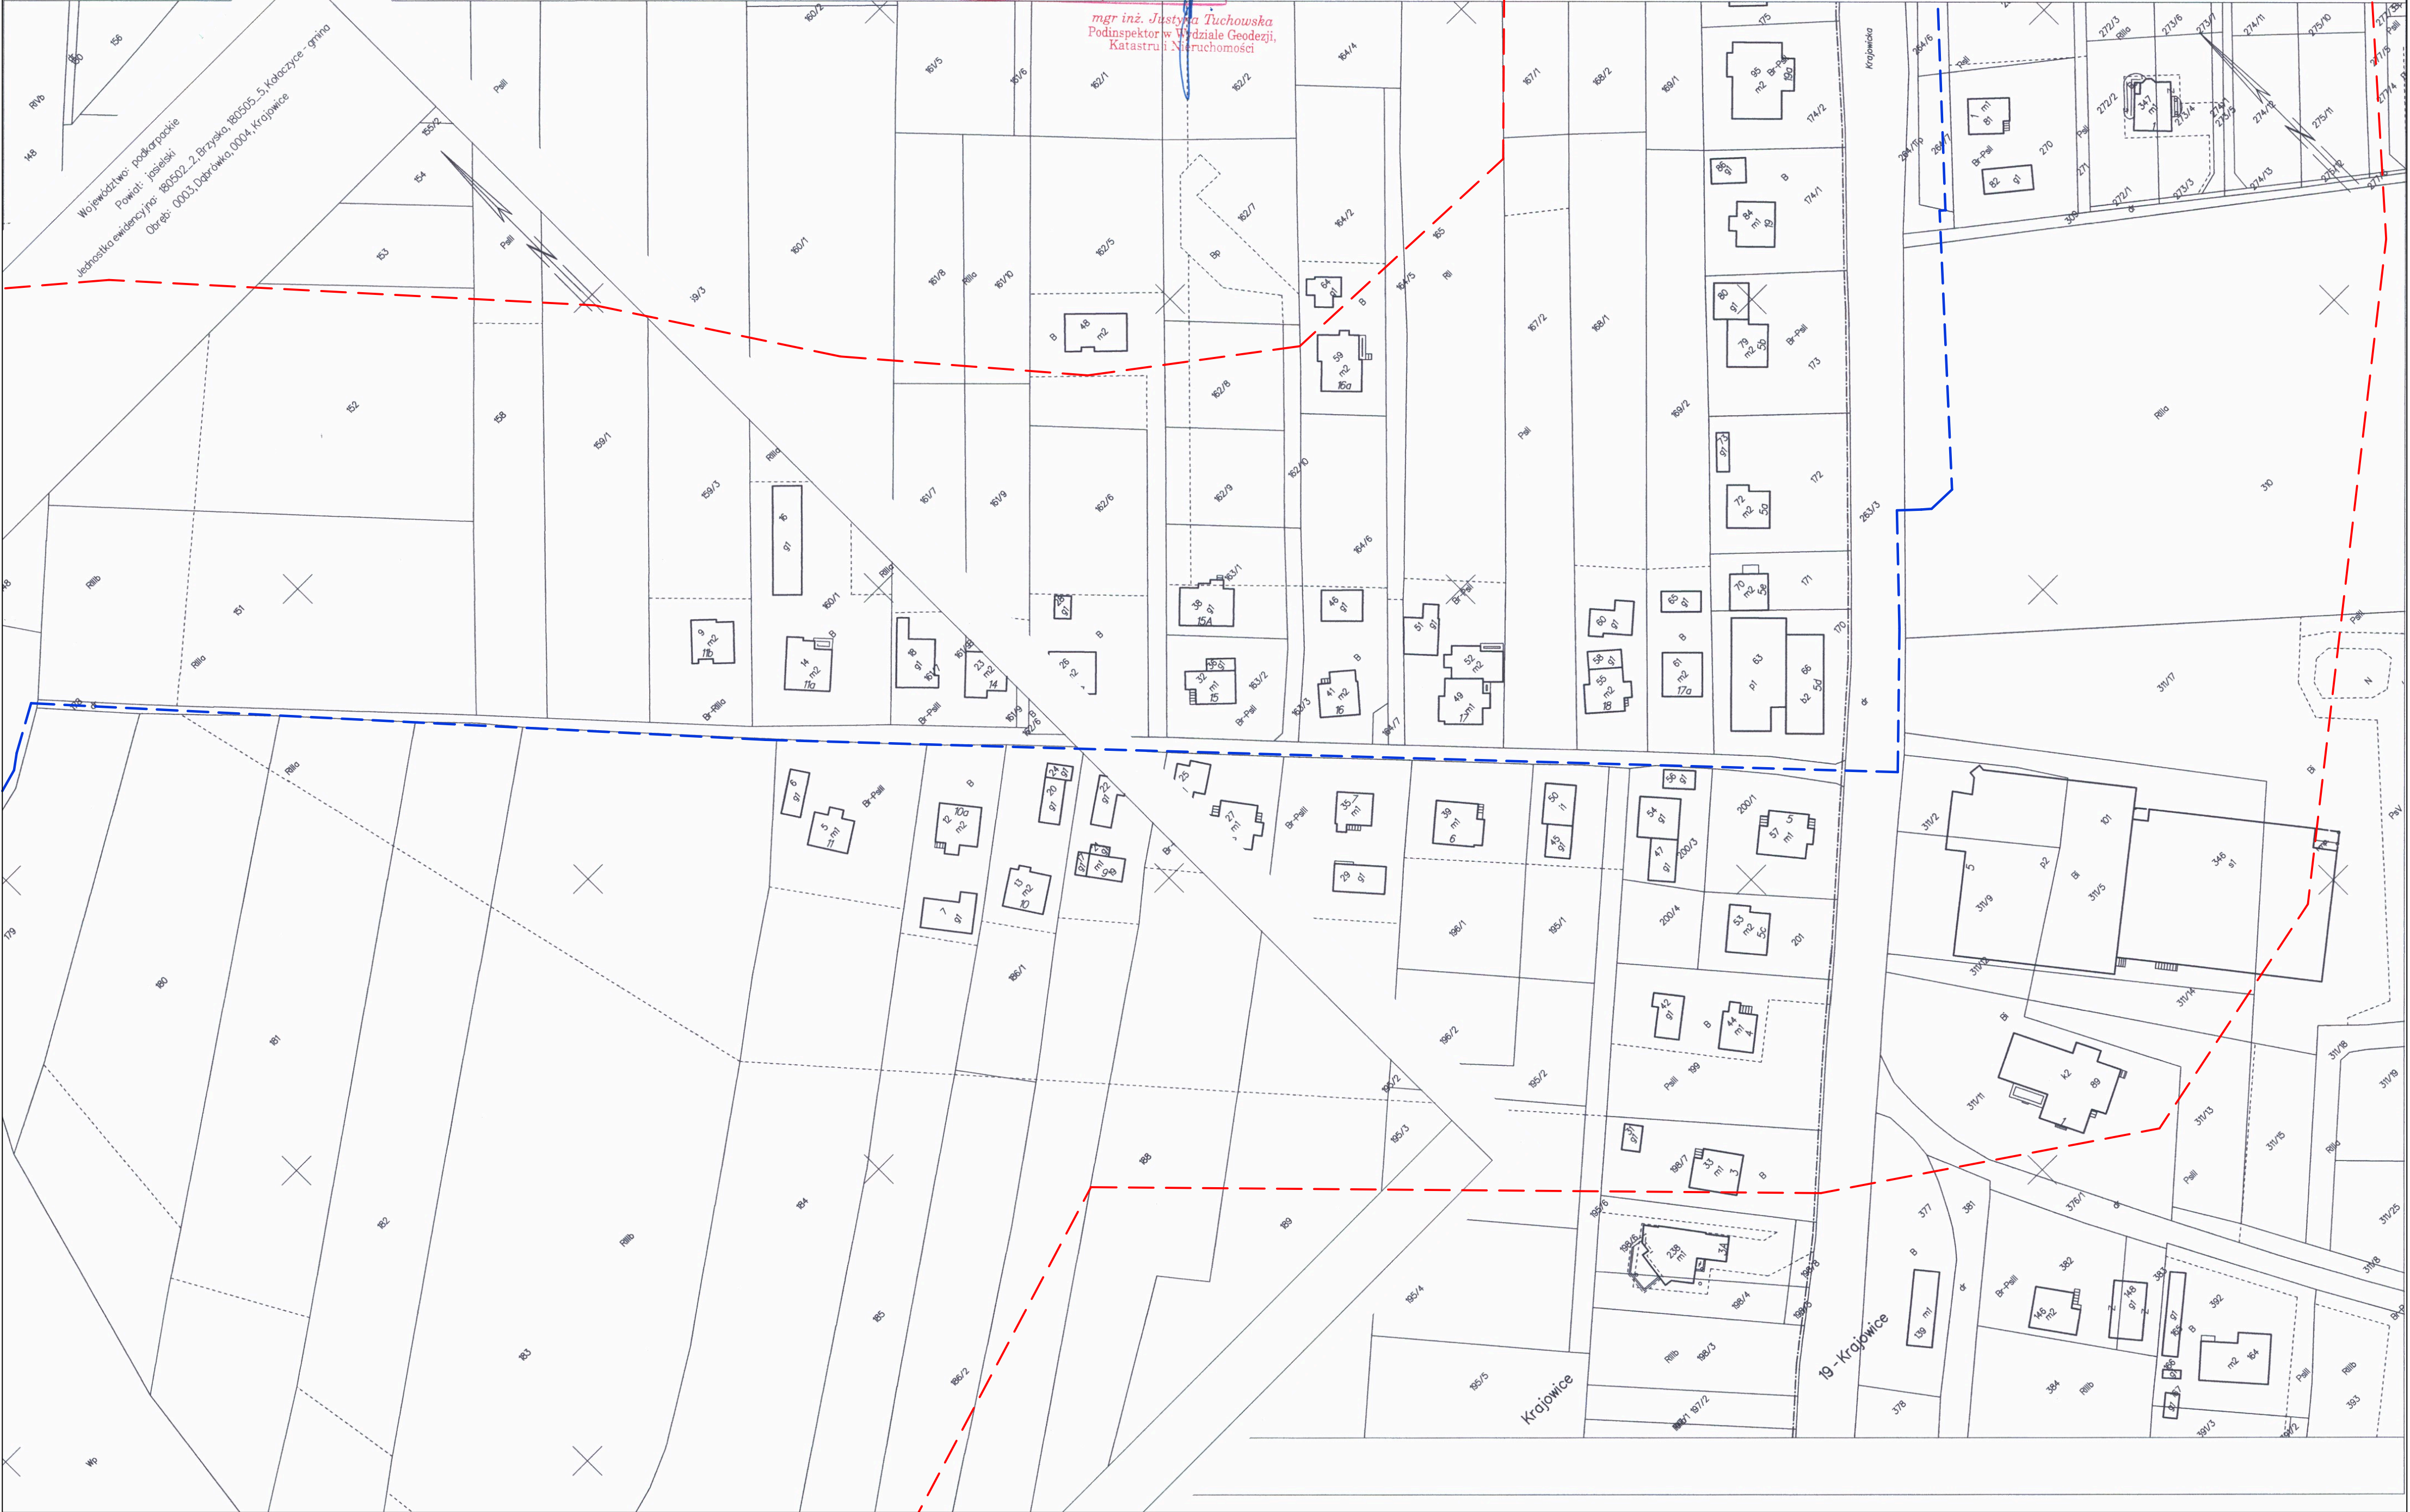

UKŁAD ARKUSZY

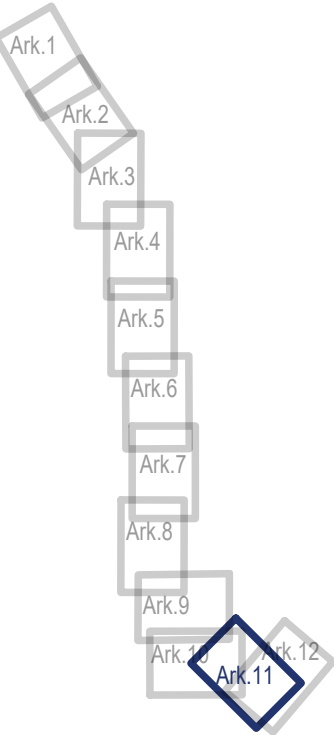

Ark 11

ZAŁ 2.11
KOPIA MAPY EWIDENCYJNEJ
skala 1:1000
obręb ew. 0004 Krajowice
Gmina Kołaczyce

Legenda:

- Zakres oddziaływania inwestycji liniowej (etap budowy)
- Przewidywany przebieg projektowanej sieci wodociągowej