


ORIENTACJA

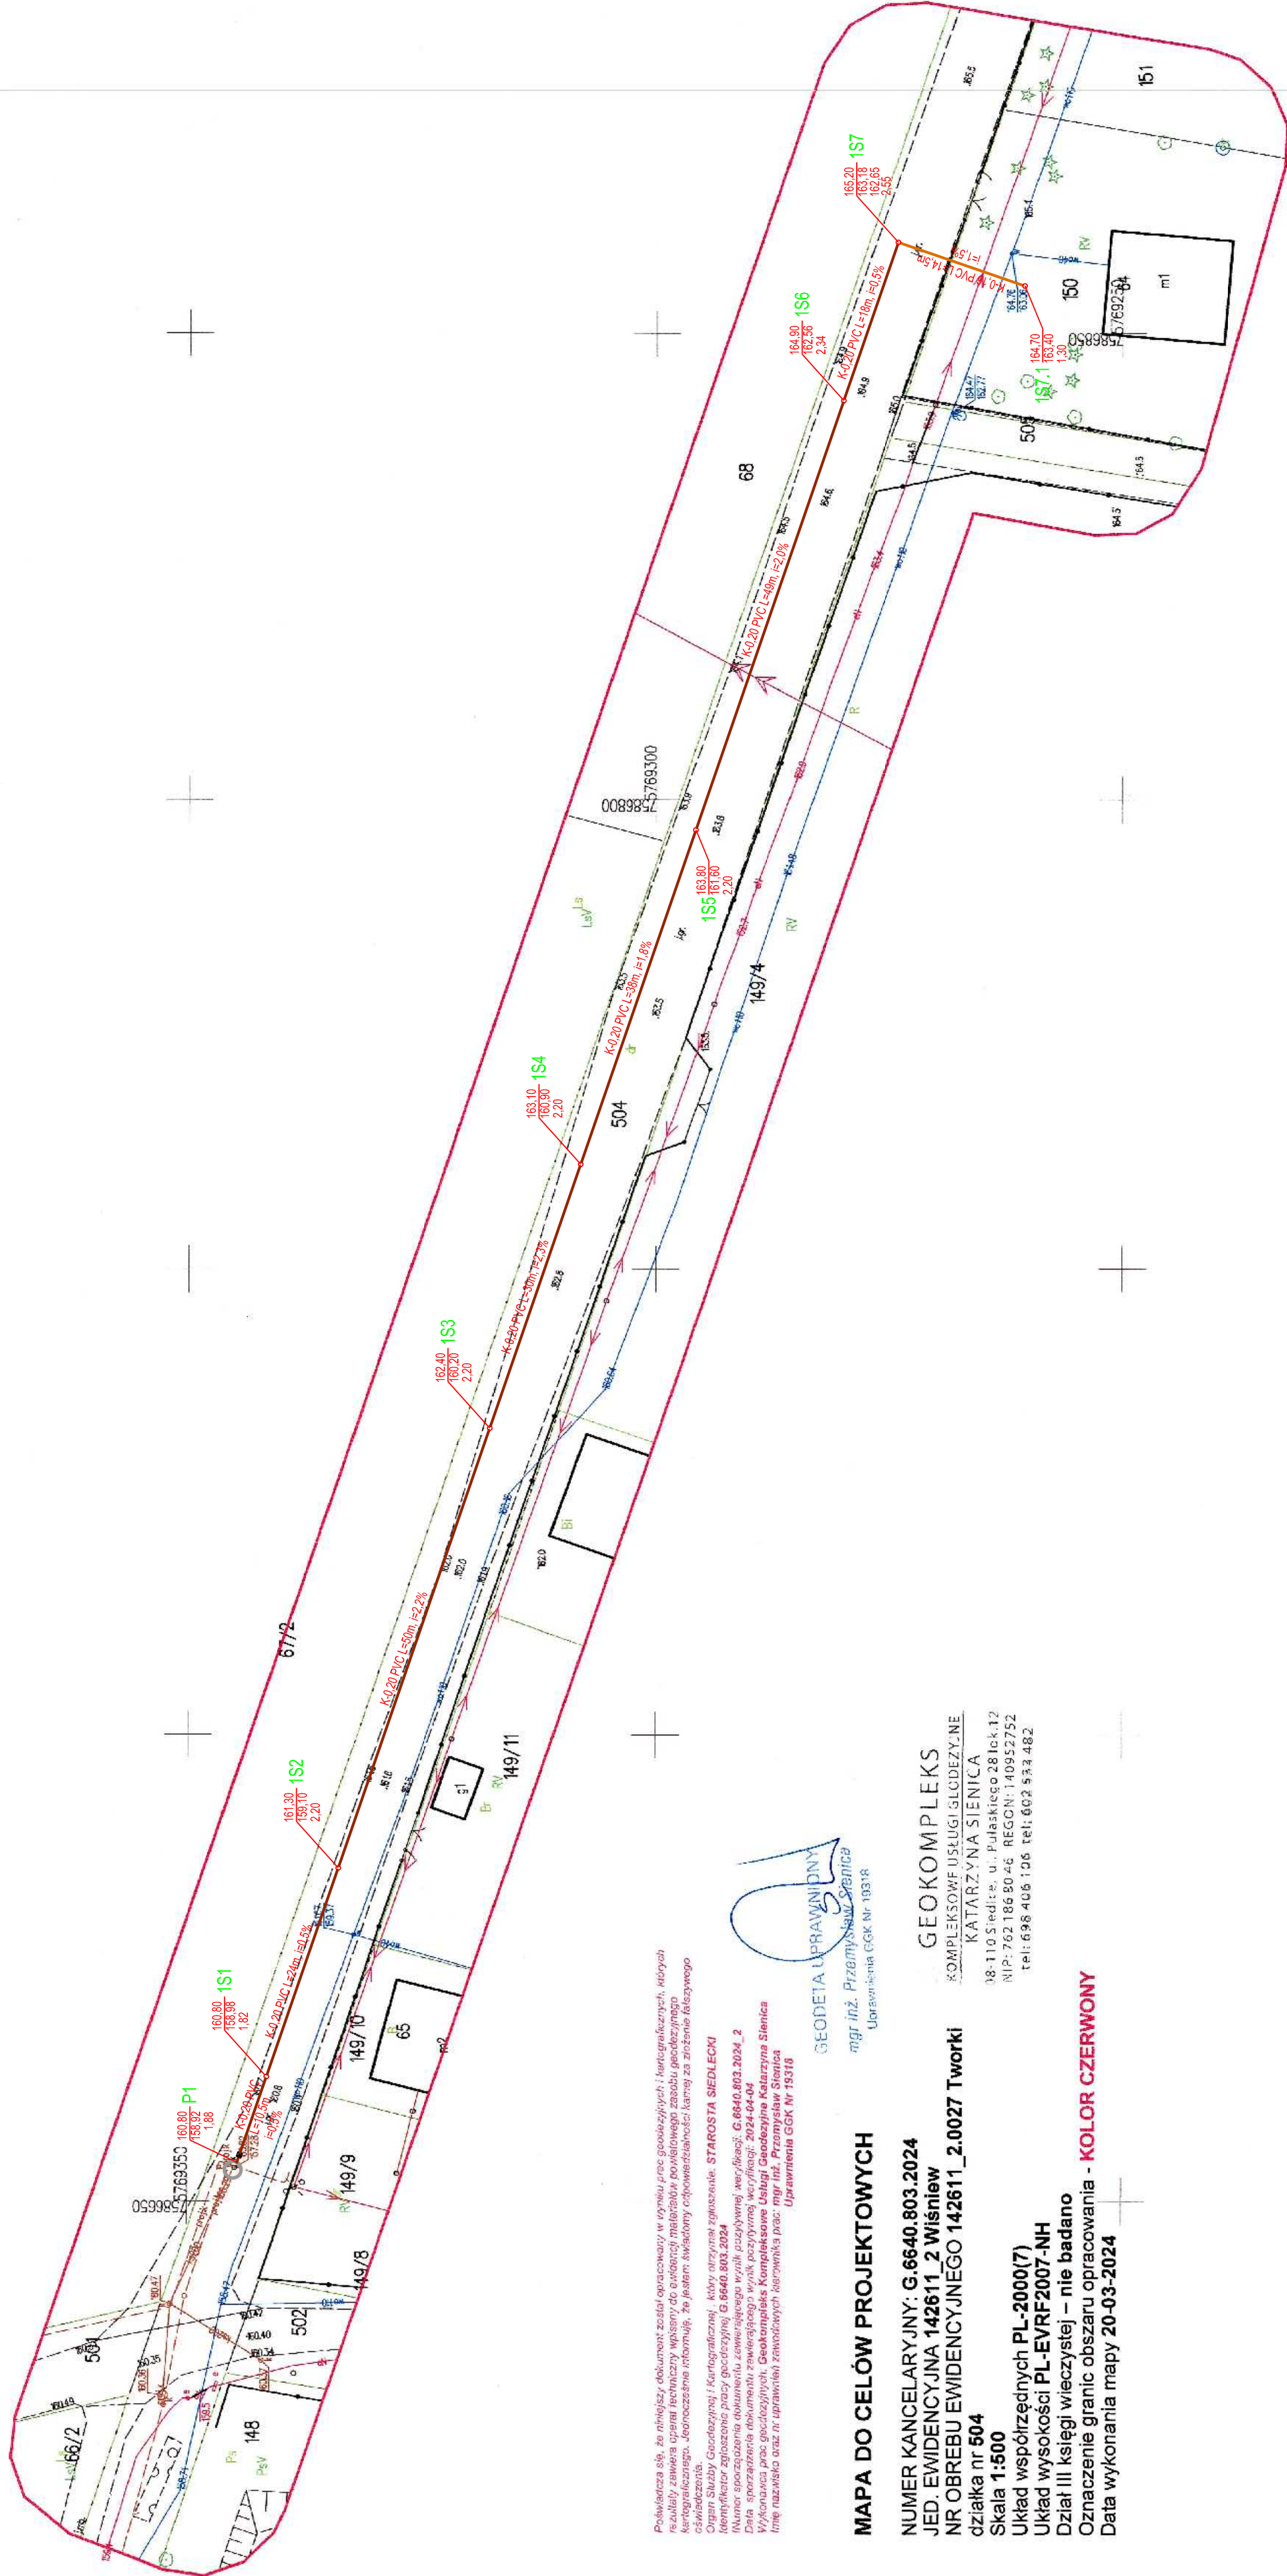

OZNACZENIA:

- Projektowana sieć kanalizacji sanitarnej grawitacyjnej K-0.20PVC lila SN8
- Projektowane przyłącze kanalizacji sanitarnej grawitacyjnej K-0, 16 PVC SN8.

Projektowana studnia kanalizacyjna z opisem węża:

- Rzędna terenu
- Rzędna dna kanału
- Zagłębienie dna kanału

Opis istniejącej przepompowni ścieków:

- Rzędna terenu
- Rzędna dna kanału
- Zagłębienie dna kanału

LINE CHARAKTERYSTYCZNE

Zakres objęty opracowaniem - obszar oddziaływania inwestycji.

UWAGA.

- Po podłączeniu do sieci kanalizacyjnej należy wypięć z układu istniejący zbiornik na ścieki sanitarne (szambo).

Prawa autorskie zastrzeżone. Kopowanie bez zgody autora zabronione.

PRACOWNIA PROJEKTOWA EKO-SANEL W SIEDLCACH			
08-110 SIEDLCE ul. UNITÓW PODŁASKICH 11/64			
NAZWA OBIEKTU	BUDOWA SIECI KANALIZACJI SANITARNEJ Z PRZYŁĄCZEM.	INWESTOR GMINA WIŚNIEW UL. SIEDLECKA 13 08-112 WIŚNIEW	
LOKALIZACJA	GM. WIŚNIEW, MIEJSCOWOŚĆ: TWORKI. JEDN. EWIDEN: 142611_2 WIŚNIEW. OBRĘB: 142611_2.0027 TWORKI, DZ. NR 504, 150.	NR RYS. 1/S	
STADIUM	TREŚĆ	SKALA 1:500	
PROJEKT TECHNICZNY	PLAN REALIZACYJNY.		
	mgr inż. Paweł Rolirski	GPB.7342/13/98 MAZ/IS/2348/01	PODPIS
GŁÓWNY PROJEKTANT INST. SANITARNE			
SPRAWDZAJĄCY INST. SANITARNE	mgr inż. Marcin Sienicki	MAZ/0220/PWOS/08 MAZ/IS/0665/08	PODPIS