


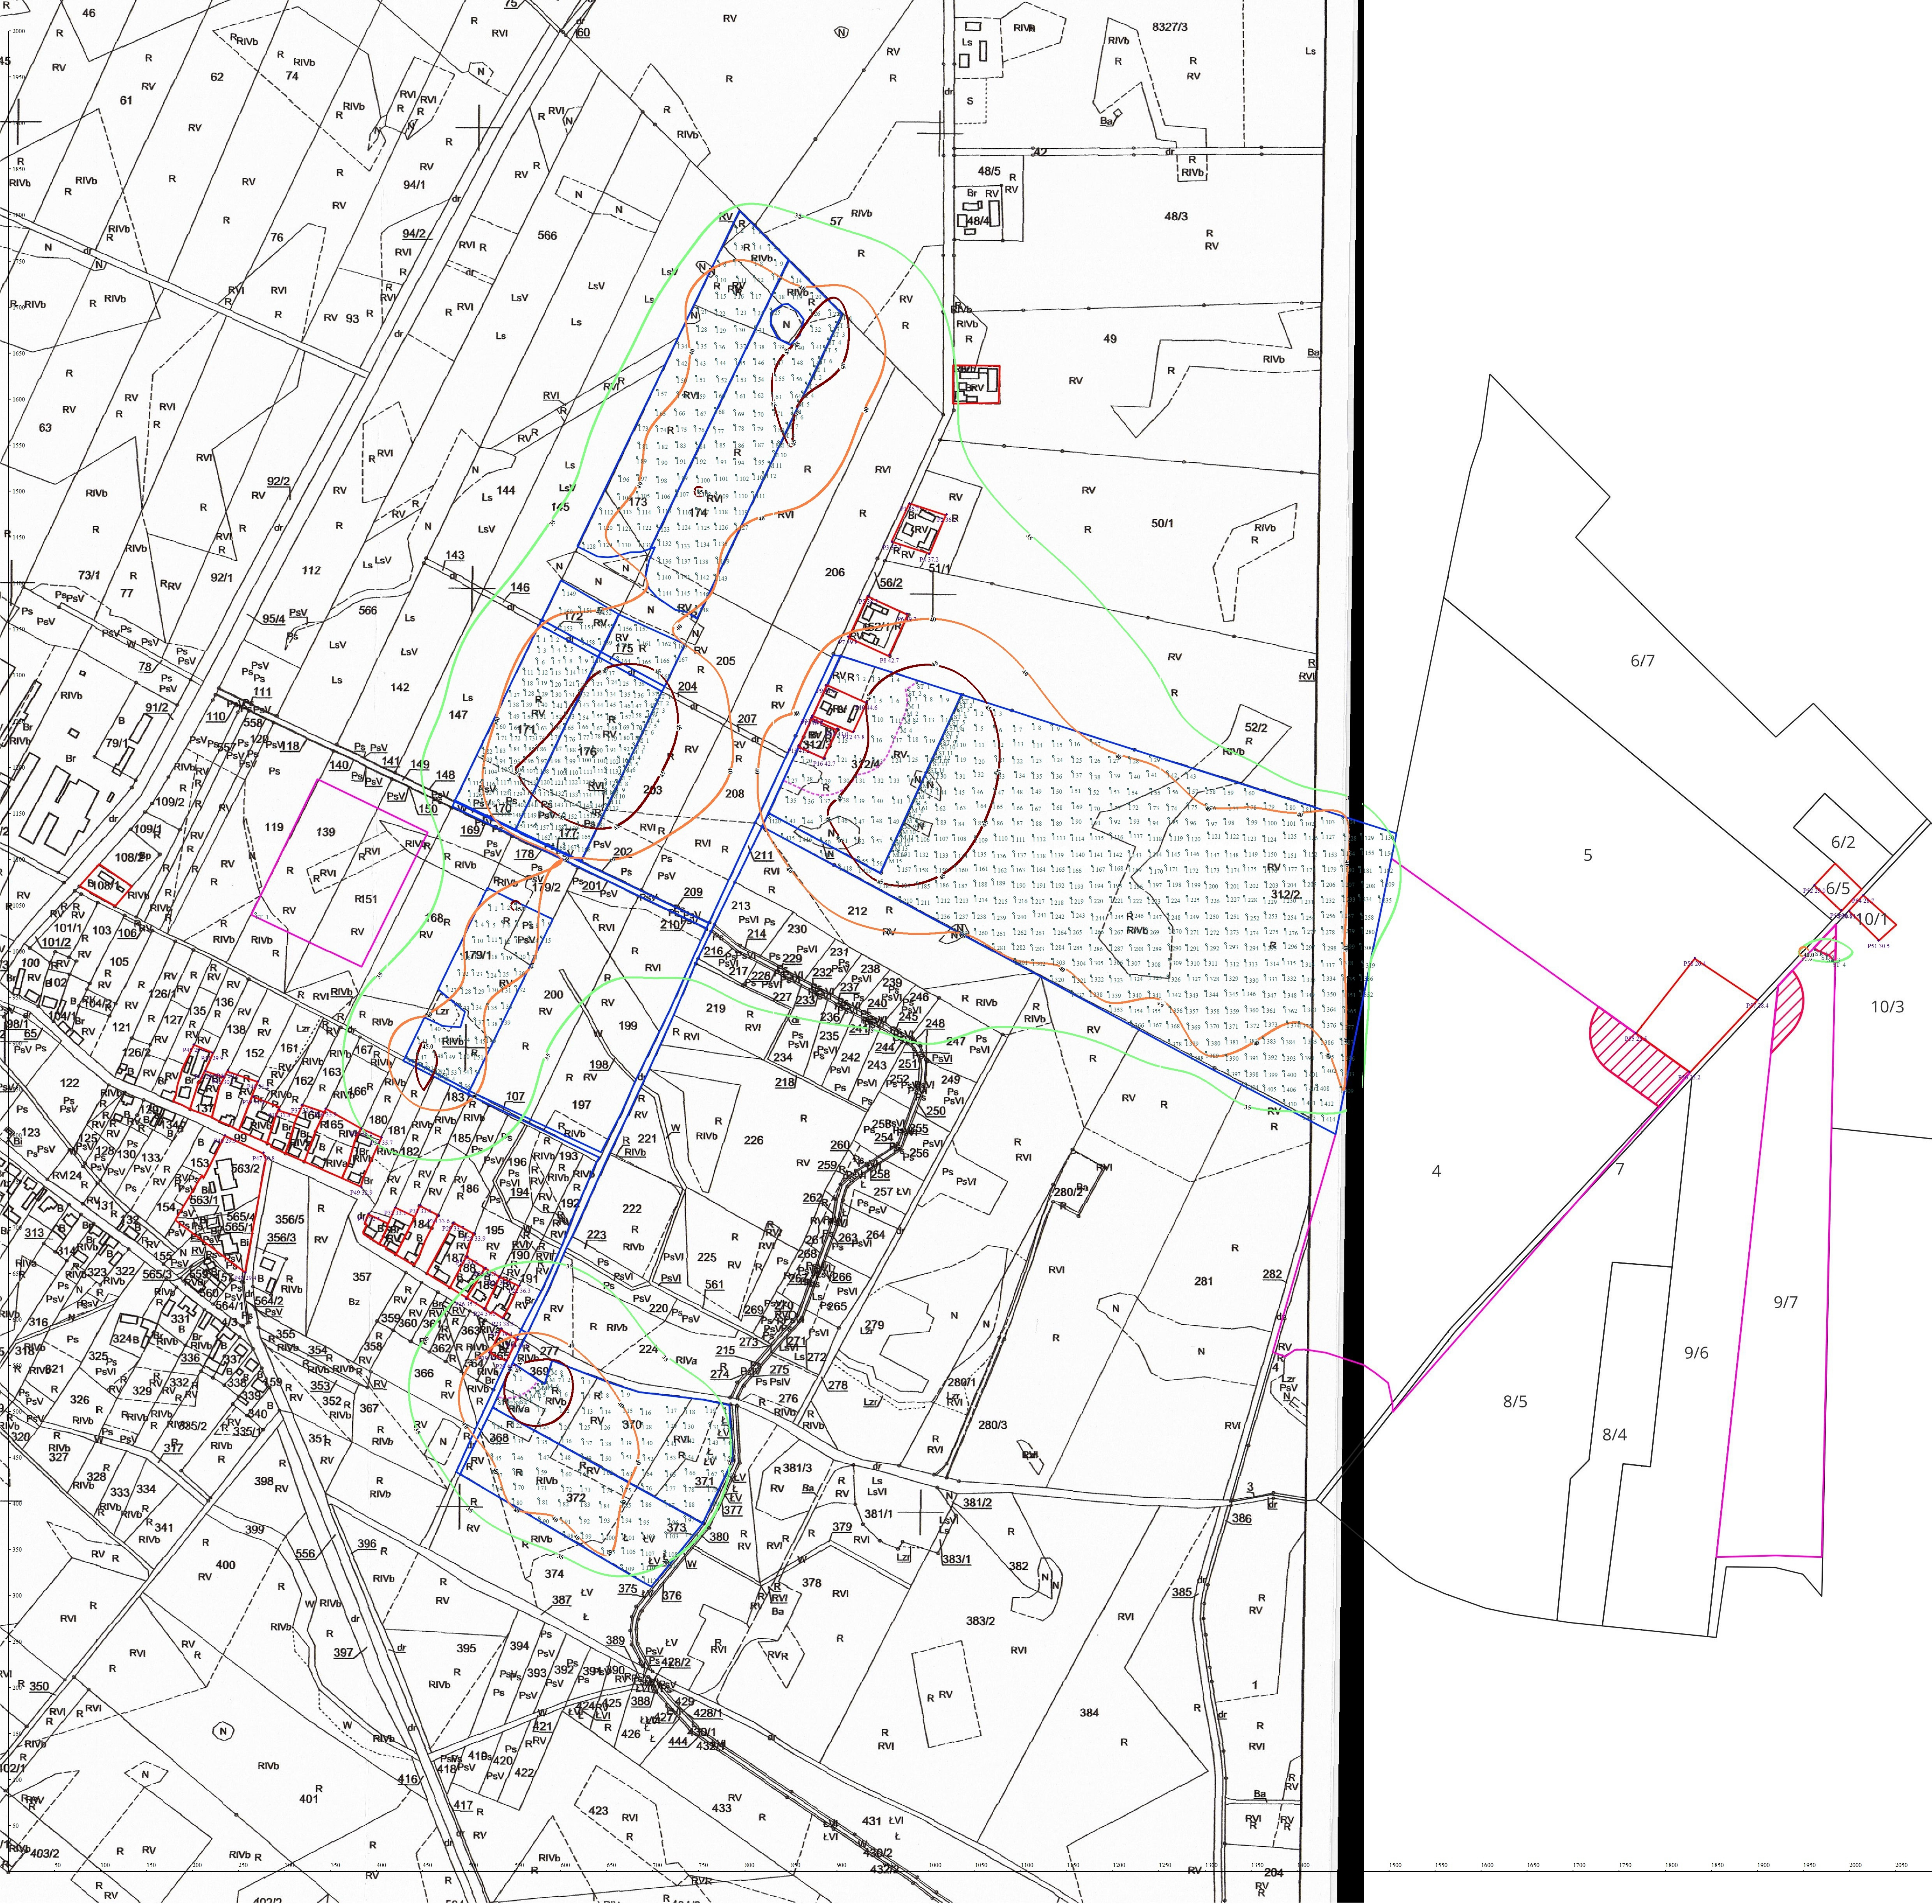

- teren inwestycji
- inne planowane/zrealizowane farmy fotowoltaiczne
- tereny chronione akustycznie
- bufor 50 m od terenów chronionych akustycznie, w którym nie można lokalizować stacji trafo
- bufor 40 m od terenów chronionych akustycznie, w którym nie można lokalizować stacji trafo i magazynów

"SONO" EKO-SOFT 6: PWS-216/Sp
21 Projekt LAnooc: c=4.0 m
LAnooc > 35.0 dB(A)
LAnooc > 40.0 dB(A)
LAnooc > 45.0 dB(A)