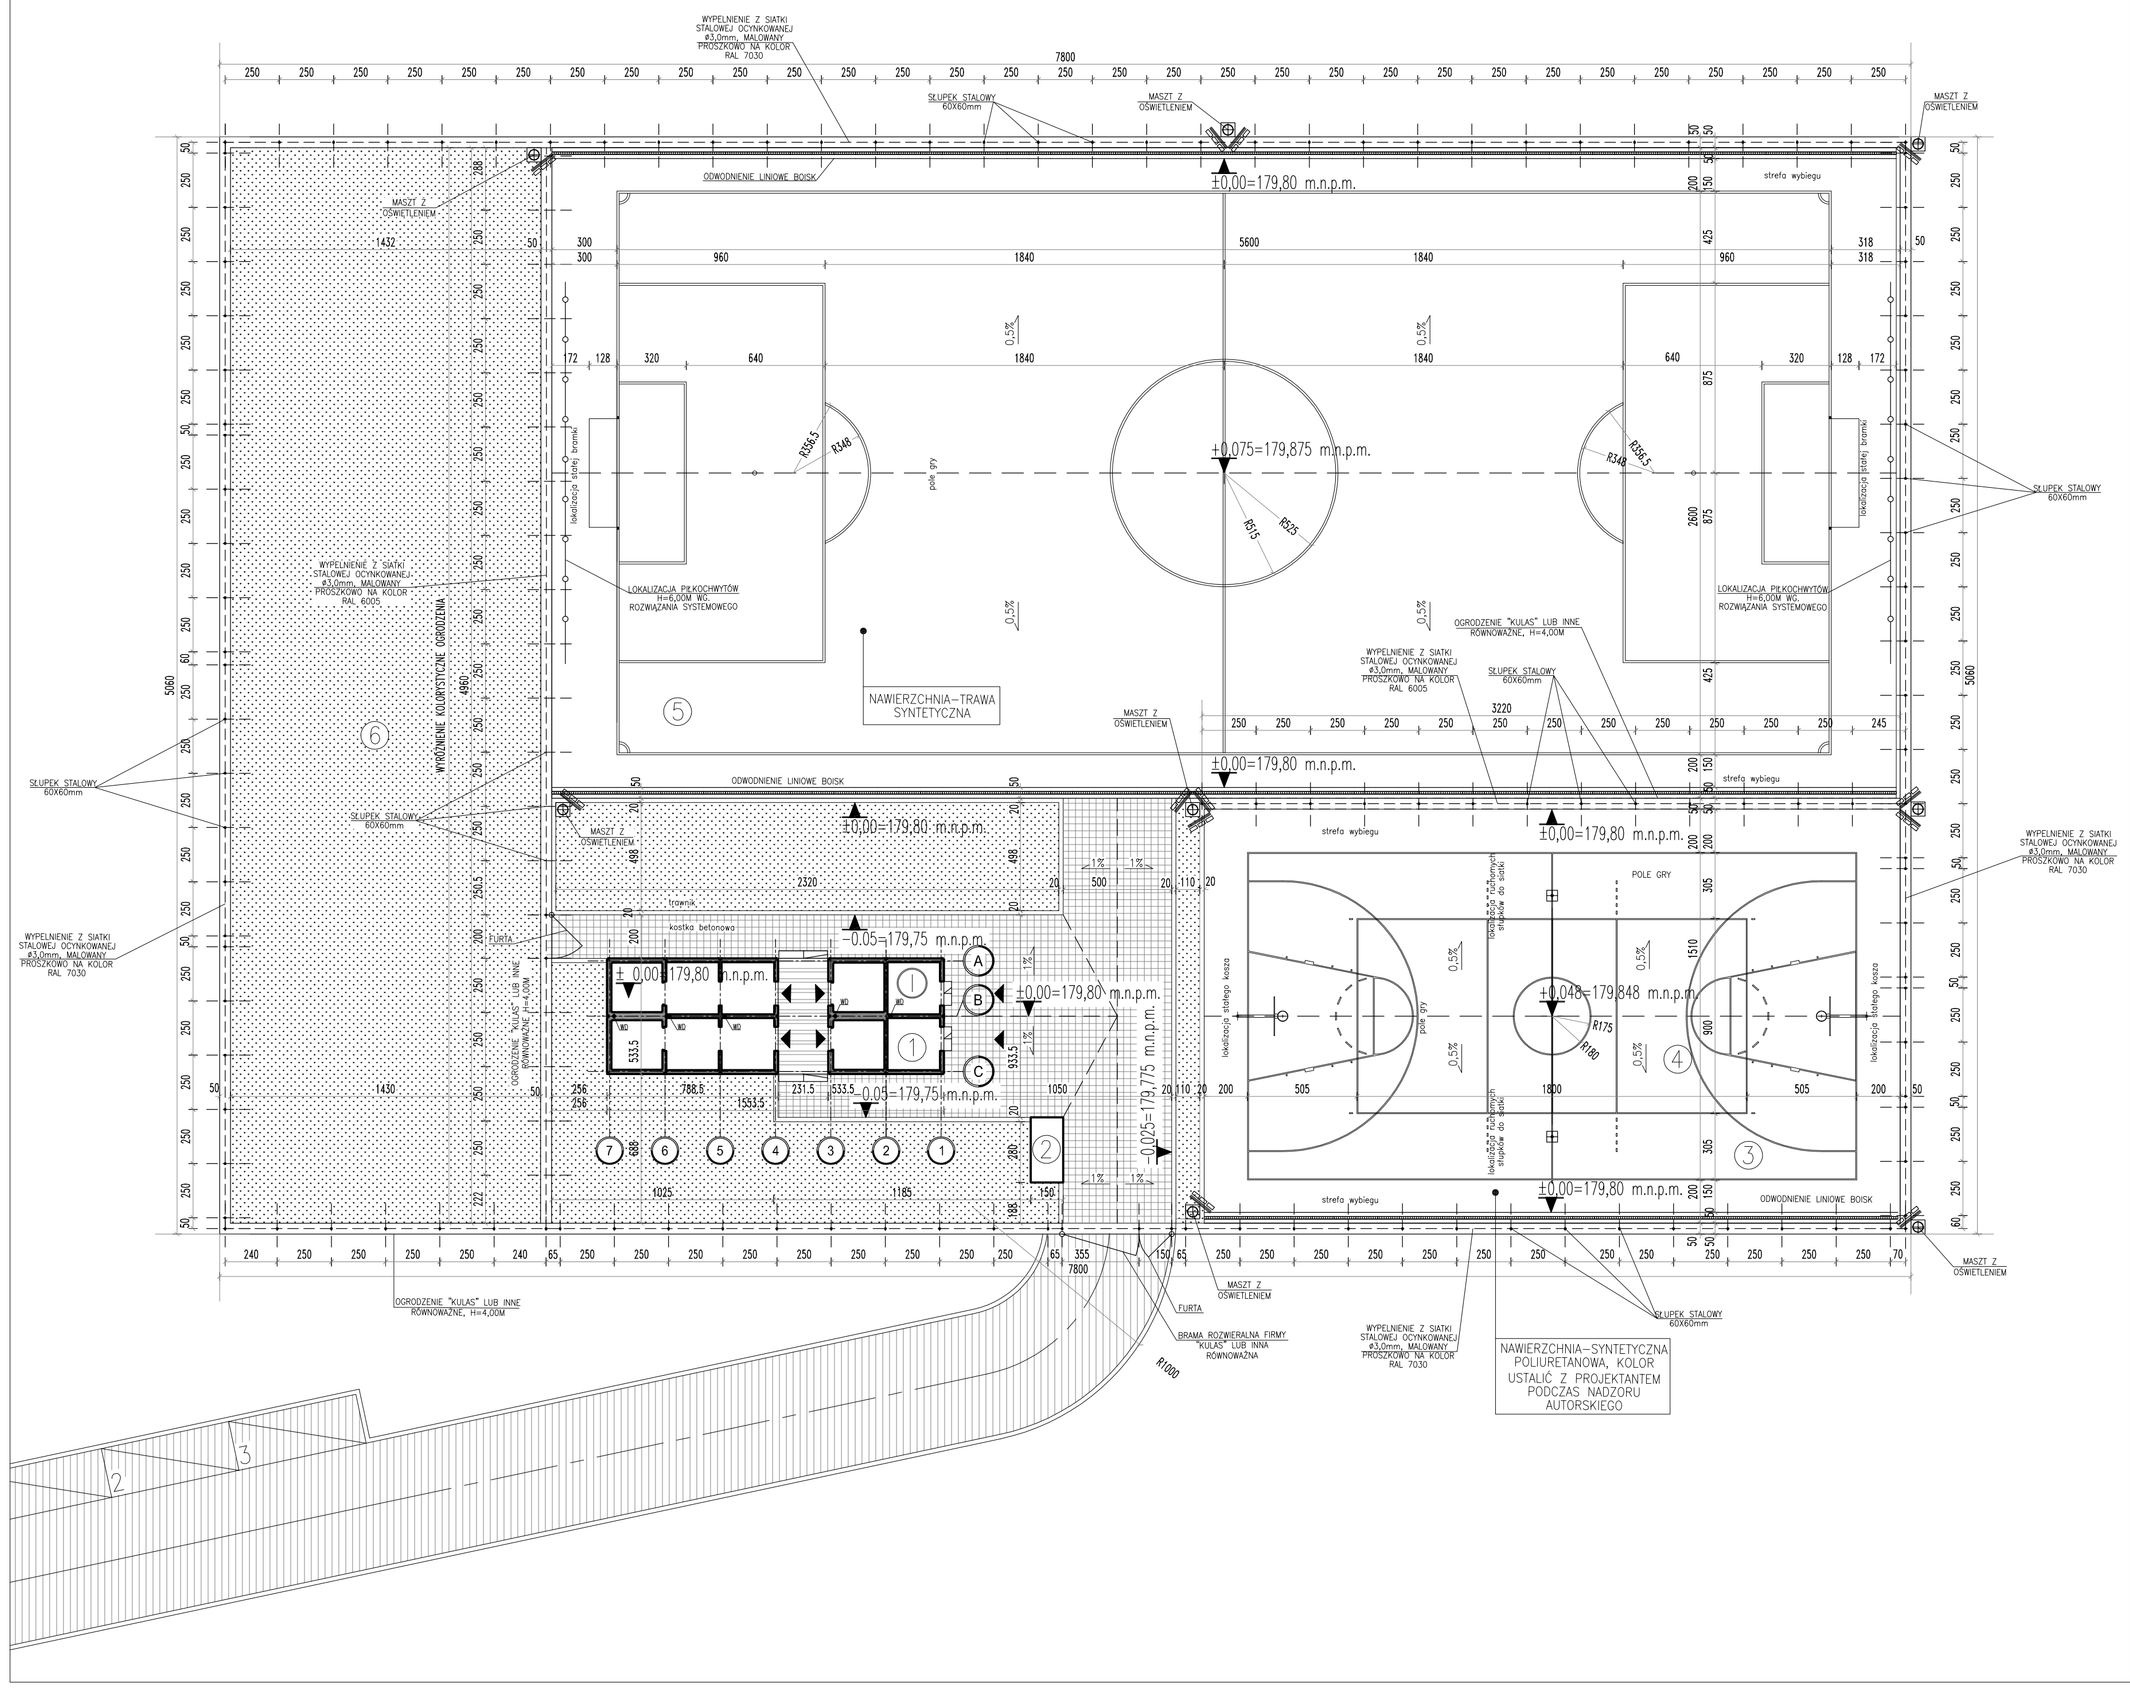
WYPEŁNIENIE Z SIATKI STALOWEJ OCYNKOWANEJ Ø3,0mm, MALOWANY PROSZKOWO NA KOLOR RAL 7030
SŁUPEK STALOWY 60X60mm
MASZT Z OŚWIETLENIEM
ODWODNIENIE LINIOWE BOISK
±0,00=179,80 m.n.p.m.
strefa wybiegu
±0,075=179,875 m.n.p.m.
LOKALIZACJA PRZYŁĄCZY H=0,20M W/G ROZWIĄZANIA SYSTEMOWEGO
NAWIERZCHNIA–TRAWA SYNTETYCZNA
OGRODZENIE "KULAS" LUB INNE ROWNOWAŻNE, H=4,00M
WYPEŁNIENIE Z SIATKI STALOWEJ OCYNKOWANEJ Ø3,0mm, MALOWANY PROSZKOWO NA KOLOR RAL 6005
WYRÓŻNIENIE KOLORYSTYCZNE OGRODZENIA
±0,00=179,80 m.n.p.m.
-0,05=179,75 m.n.p.m.
kostka betonowa
FURTKA
BRAMA ROZWIERALNA FIRMY "KULAS" LUB INNA ROWNOWAŻNA
NAWIERZCHNIA–SYNTETYCZNA POLIURETANOWA, KOLOR USTALIĆ Z PROJEKTANTEM PODCZAS NADZORU AUTORSKIEGO
POLE GRY
±0,048=179,848 m.n.p.m.
lokalizacja stałego kosza
lokalizacja dodatkowego kosza do gry
WYPEŁNIENIE Z SIATKI STALOWEJ OCYNKOWANEJ Ø3,0mm, MALOWANY PROSZKOWO NA KOLOR RAL 7030
SŁUPEK STALOWY 60X60mm
MASZT Z OŚWIETLENIEM
OGRODZENIE "KULAS" LUB INNE ROWNOWAŻNE, H=4,00M
BRAMA ROZWIERALNA FIRMY "KULAS" LUB INNA ROWNOWAŻNA
WYPEŁNIENIE Z SIATKI STALOWEJ OCYNKOWANEJ Ø3,0mm, MALOWANY PROSZKOWO NA KOLOR RAL 7030
NAWIERZCHNIA–SYNTETYCZNA POLIURETANOWA, KOLOR USTALIĆ Z PROJEKTANTEM PODCZAS NADZORU AUTORSKIEGO
SŁUPEK STALOWY 60X60mm
MASZT Z OŚWIETLENIEM
ODWODNIENIE LINIOWE BOISK
strefa wybiegu
±0,00=179,80 m.n.p.m.
WYPEŁNIENIE Z SIATKI STALOWEJ OCYNKOWANEJ Ø3,0mm, MALOWANY PROSZKOWO NA KOLOR RAL 7030
SŁUPEK STALOWY 60X60mm
MASZT Z OŚWIETLENIEM