


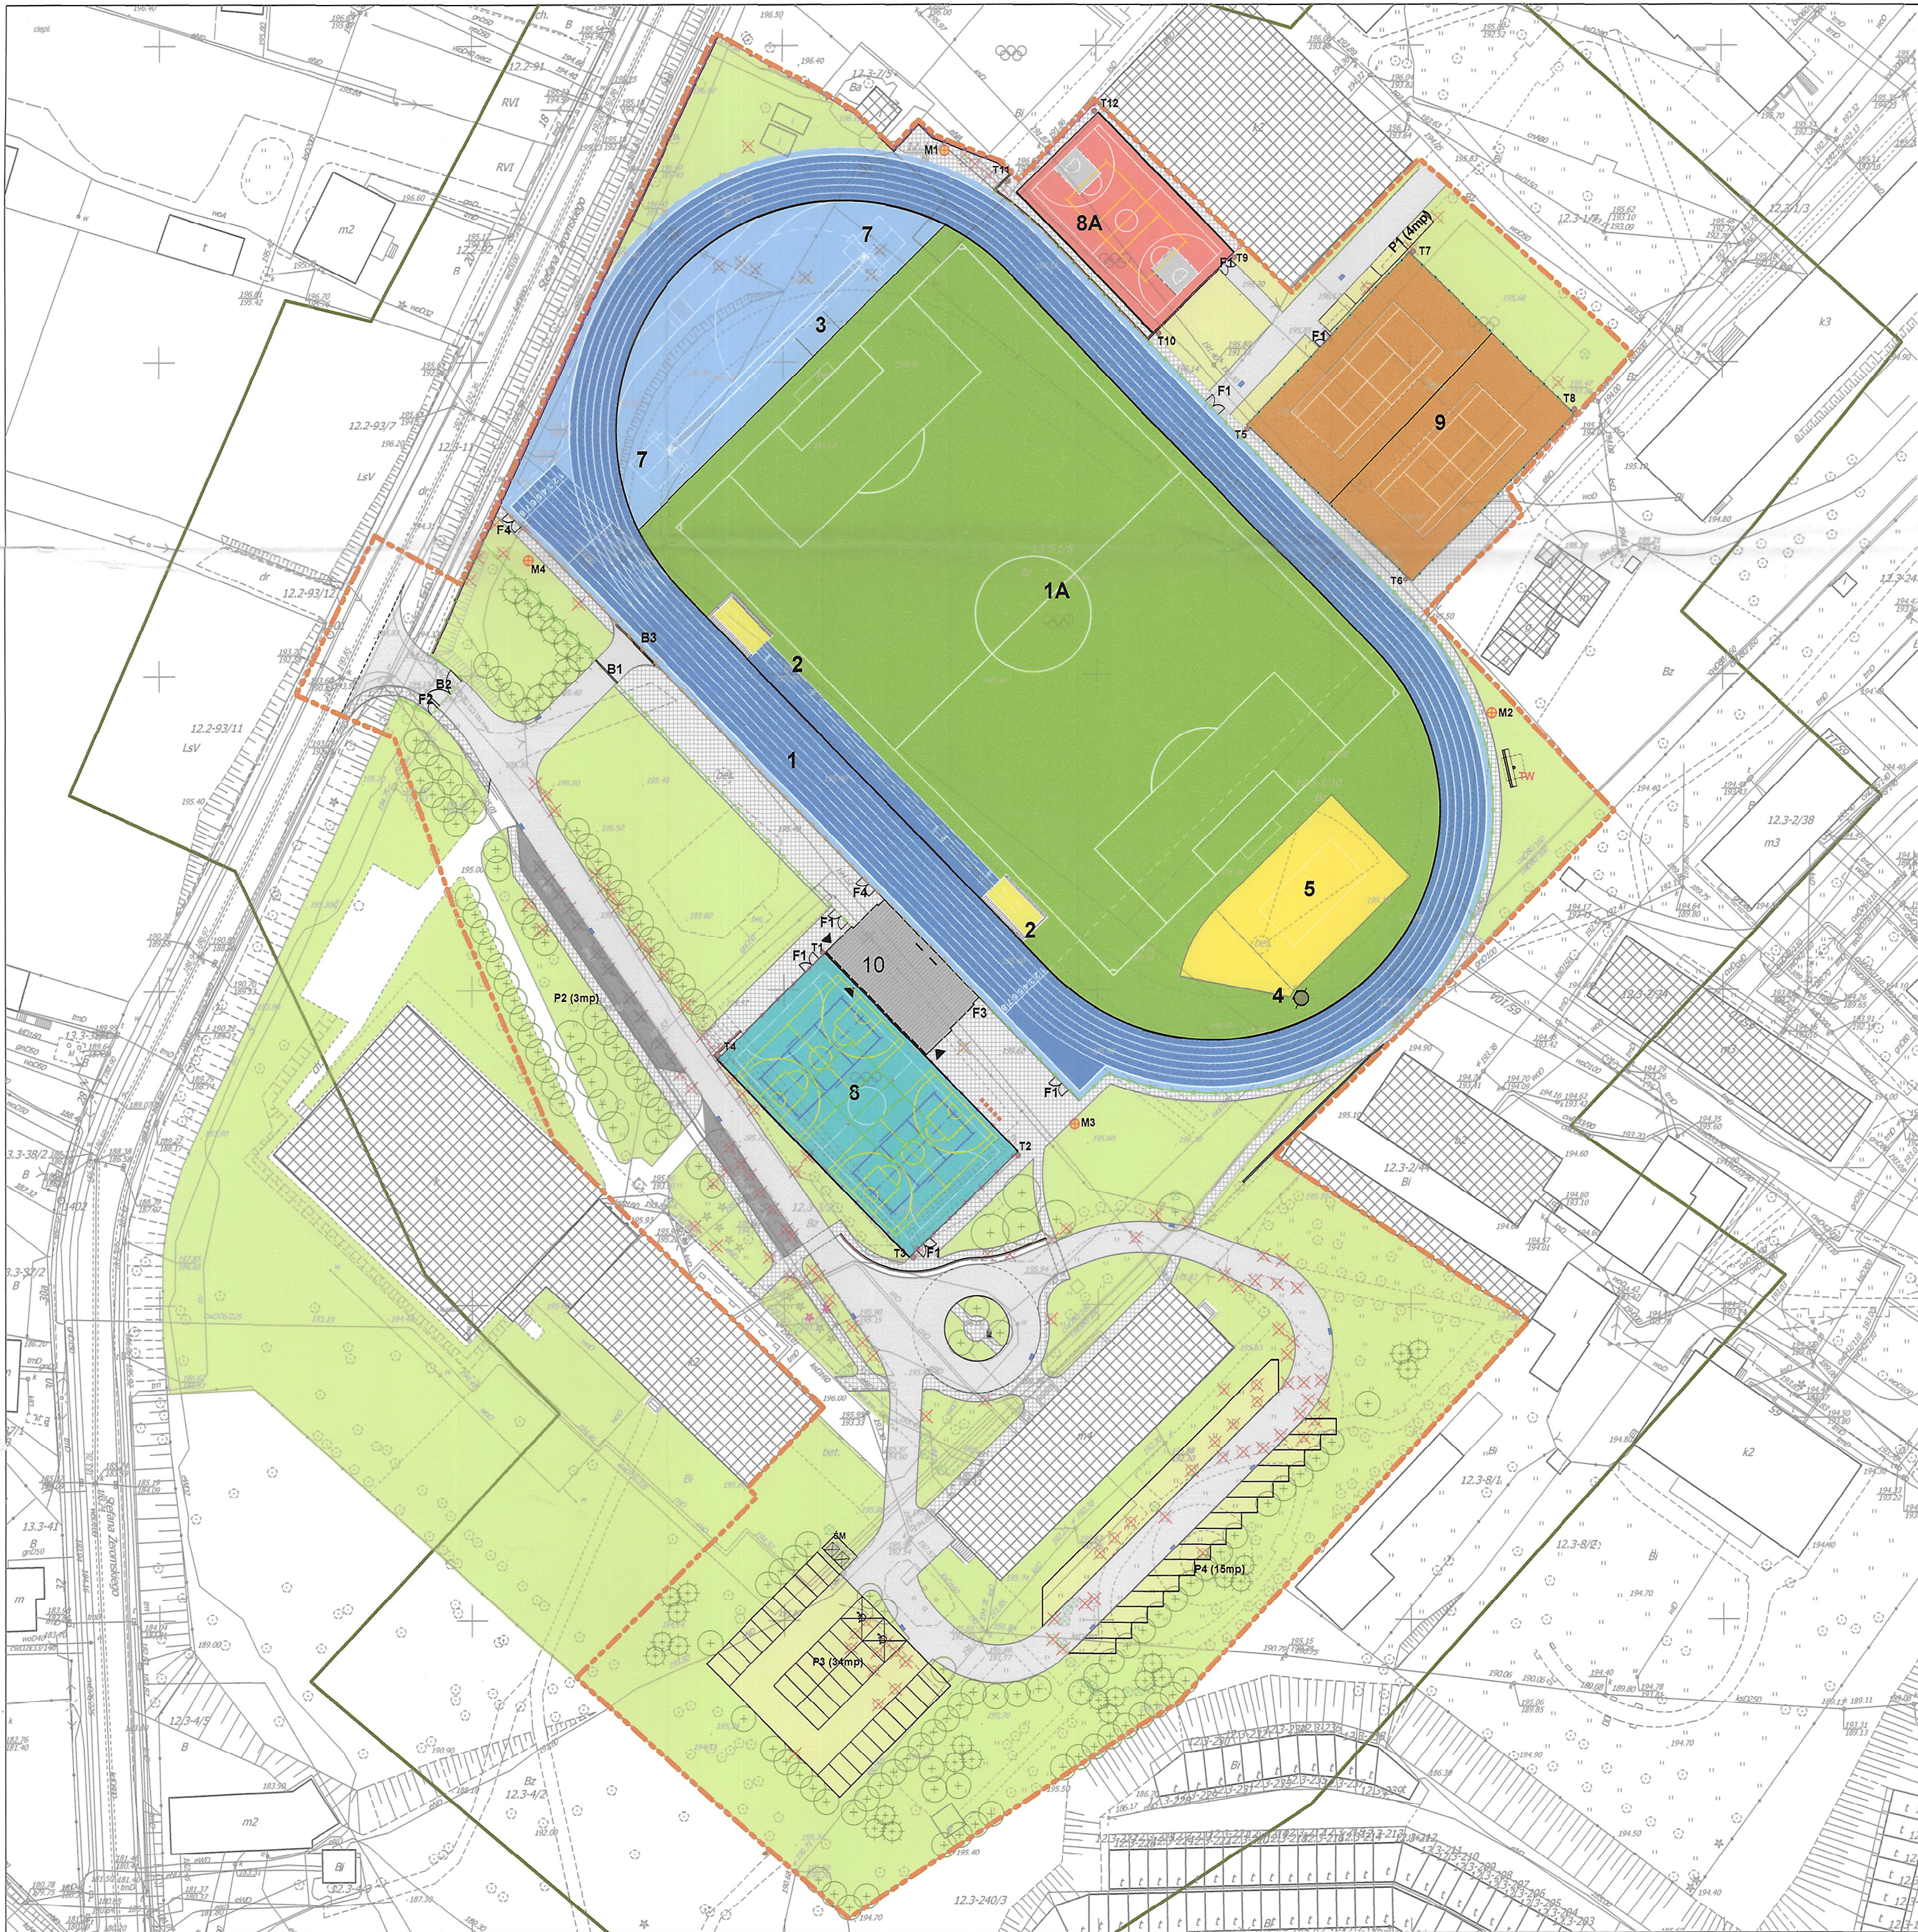

OZNACZENIA:

PROGRAM BOISK SPORTOWYCH:

1 BIEŻNIA OKRĘŻNA, BIEŻNIA PROSTA
ORAZ RÓW Z WODĄ

1A BOISKO DO PIŁKI NOŻNEJ (100x64)
- TRAWA SYNTETYCZNA

2 SKOCZNIA DO SKOKU W DĄŁ
I TRÓJSKOKU

3 SKOCZNIA DO SKOKU WZWYŻ

4 RZUTNIA DO POCHNIĘCIA KULĄ
Z MOŻLIWOŚCIĄ GRY W SIATKÓWKĘ PLAŻOWĄ

5

7 SKOCZNIA DO SKOKU O TYCZCE

8 BOISKO WIELOFUNKCYJNE

8A BOISKO WIELOFUNKCYJNE

9 KORT TENISOWY

TRYBUNA ŻELBETOWA PREFABRYKOWANA
WRAZ Z ZAPLECZEM WC I MAGAZYNEM
WEJŚCIE DO POMIESZCZEŃ TRYBUNY

BUDYNKI ISTNIEJĄCE

TEREN INWESTYCJI

GRANICE DZIAŁEK

TABLICA WYNIKÓW

SLUPY OŚWIETLENIA - M 1÷ M4, wys. do ok. 27,4 m

SLUPY OŚWIETLENIA - T 1÷ T12, wys. do ok. 15,4 m

ODWODNIENIE LINIOWE

BRAMY WJAZDOWE

FURTKI JEDNO I DWU - SKRZYDŁOWE

HYDRANT PRZECIWPÓŻAROWY

PARKINGI : P1, P2, P3, P4

CIĄGI PIESZE - CHODNIK Z KOSTKI BETONOWEJ BRUKOWEJ
PROSTOKĄTNEJ 10X20 CM GR. 6 CM

CIĄGI JEZDNY - Z KOSTKI BETONOWEJ BRUKOWEJ
PROSTOKĄTNEJ 10X20 GR 8 CM

PARKING Z KOSTKI BETONOWEJ BRUKOWEJ
PROSTOKĄTNEJ 10X20 GR 8 CM

PARKING Z NAWIERZCHNI PRZEPUSZCZALNEJ
CIĄG Z NAWIERZCHNI PRZEPUSZCZALNEJ

NAWIERZCHNIA BOISKA - TRAWA SYNTETYCZNA

PIASEK

NAWIERZCHNIA POLIURETANOWA

ZIELEŃ NISKA - TRAWNIKI DO ODTWORZENIA

ROZBIÓRKI - ELEMENTY PRZESTRZENNE
OBIEKT NR 1, 2, 3, 7

ROZBIÓRKI - ELEMENTY LINIOWE
OBIEKT NR 8

ROZBIÓRKI NAWIERZCHNIE
OBIEKT NR 4, 5, 6

DRZEWA DO USUNIĘCIA

KRZEWY LUB GRUPY DRZEW DO USUNIĘCIA

KRZEWY DO PRZESADZENIA

BRĄK DRZEW W TERENIE

NASADZENIA
DRZEW I GŁĄSTE / DRZEWIA LIŚCIĄSTE

GRUPA KRZEWÓW - PRZESADZANYCH
GRUPA KRZEWÓW - NASADZENIA

OGRÓDZENIE PANELOWE WYM. 2,5 M

OGRÓDZENIE BIEŻNI WYS 1,1 M

OGRÓDZENIE BOISKA WYS. 6,0 m
PANEL 2,5 M Z PIŁKOCHWYTEM Z SIATKI POLIPROP. WYS. 3,5 M

OGRÓDZENIE OD STRONY UL. ŻEROMSKIEGO WYS. 4,0 M

OGRÓDZENIE KORTU DO TENISA WYS. 4,0 M

MASZTY FLAGOWE szt. 5

MIEJSCE NA POJEMNIKI
DO GROMADZENIA ODPADÓW STAŁYCH

71-247 SZCZECIN
ul. Sebastian Koronowicz 23/11
tel. (091) 91 82 804
fax. (091) 91 82 804

inwestor / adres:

Powiat Ostrowski - Zarząd Powiatu Ostrowskiego
z siedzibą przy ul. Józefowej 57
27-400 Ostrowiec Świętokrzyski

projekt / obiekt:

PROJEKT ROZBUDOWY POWIATOWEGO STADIONU
MIĘDZYSZKOLNEGO PRZY UL. ŻEROMSKIEGO
W OSTROWCU ŚWIĘTOKRZYSKIM

adres inwestycji:

27-400 Ostrowiec Świętokrzyski
dz. nr 1/7, 1/8, 1/10, 9/2, 7/6, 7/8, dz. nr 1/8 obr.12 ark.3,
dz. nr 11

rysunek / temat / treść:

KOLORYSTYKA NAWIERZCHNI

autor / projektant:

mgr inż. arch. Dagmara Adamy - Kolodziejaska
Nr upr.16/ZPOIA/2006

mgr inż. arch. Robert Dawidowski
Nr upr.50/SZ/2000

opracował:

mgr inż. arch. Agata Gliźniewicz

faza:

PW

branża:

ARCHITEKTURA

rys. nr:

1/04

skala:

1:500

data:

MAJ 2014


PRAWA AUTORSKIE ZASTRZEŻONE

Przedmiotowy projekt i wszelkie architektoniczne dane chronione prawem autorskim
zgodnie z art. 1 i następnymi Ustawy o Prawie Autorskim i Prawach Pokrewnych
z dn. 4 lutego 1994 roku (Dz. Urz. 24 poz. 83 z 23 lutego 1994 r.)

OBIEKT 1 GARAZE BLASZANE



OBIEKT 2 BUDYNKI GOSPODARCZE

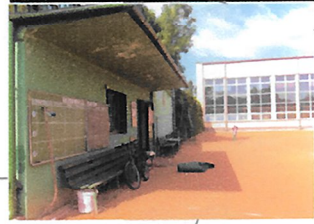

OBIEKT 3 KORTY TENISOWE



OBIEKT 4 INFRASTRUKYURA



OBIEKT 5 BOISKA




OBIEKT 6 BIEŻNIA



OBIEKT 7 TRYBUNY



OBIEKT 7 OGRODZENIA

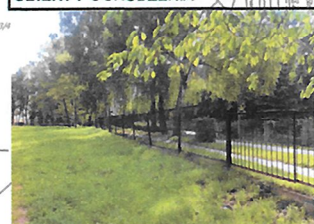

-  BUDYNKI 202,11m²
-  KORT TENISOWY 1 597,64m²
-  NAWIERZCHNIA BETONOWA - PLACE 203,93m²
-  NAWIERZCHNIA ALFALTOWA - DROGI 2 000,64m²
-  CHODNIKI 123,43m²
-  PŁYTY BETONOWE 362,83m²
-  BETONOWA DONICA 7,58m²
-  BOISKA 2916,09m²
-  BIEŻNIA 2 074,48m²
-  NAWIERZCHNIA NARUTALNA UTWARDZONA 279,00m²
-  OGRODZENIE PANELOWE NISKIE 1,4 M DŁUGOŚĆ 37,2 M
-  OGRODZENIE PANELOWE 1,6 M + SIATKA 1,5 M DŁUGOŚĆ 23,8 M
-  OGRODZENIE Z SIATKI 1,3 M DŁUGOŚĆ 49,2 M
-  OGRODZENIE Z SIATKI 3,5 M DŁUGOŚĆ 103,6 M
-  OGRODZENIE PANELOWE 1,5 + SIATKA 2 M DŁUGOŚĆ 23,4 M
-  OGRODZENIE Z PANELI 1,5 M NA PODMURÓWCE DŁUGOŚĆ 100,5 M
-  OGRODZENIE Z SIATKI NA PODMURÓWCE 1,6 M DŁUGOŚĆ 196,0 M
-  OGRODZENIE Z 2 PANELI 2,5 M DŁUGOŚĆ 76,0 M
-  OGRODZENIE Z PANELI NA PODMURÓWCE 1,2 M DŁUGOŚĆ 66,7 M
-  OGRODZENIE Z PANELI NA PODMURÓWCE 1,5 M DŁUGOŚĆ 49,2 M



siedziba
71-247 SZCZECIN
ul. Klonowica 23/11
tel. (+48 91) 81 82 664
fax (+48 91) 81 82 664

inwestor / adres :
Powiat Ostrowiecki - Zarząd Powiatu Ostrowieckiego
z siedzibą przy ul. Iłżeckiej 37
27-400 Ostrowiec Świętokrzyski

projekt / obiekt :
PROJEKT ROZBUDOWY POWIATOWEGO STADIONU
MIĘDZYSZKOLNEGO PRZY UL. ŻEROMSKIEGO
W OSTROWCU ŚWIĘTOKRZYSKIM

adres inwestycji :
27-400 Ostrowiec Świętokrzyski
dz. nr 1/7, 1/8, 1/10, 3/2, 7/6, 7/8, dz. nr 1/6 obr.12 ark.3,
dz. nr 11

rysunek / temat / treść :
ROZBIÓRKI

autor / projektant	imię i nazwisko	podpis
mgr inż. arch. Dagmara Adamy - Kołodziejaska	Nr upr.16/ZPOIA/2006	
sprawdził		
mgr inż. arch. Robert Dawidowski	Nr upr.50/SZ/2000	
opracował		
mgr inż. arch. Agata Gliźniewicz		

faza : PW	branża : ARCHITEKTURA	rys. nr. : 1/05
skala : 1:1000	data : MAJ 2014	

PRAWA AUTORSKIE ZASTRZEŻONE
Przedmiotowy projekt / utwor architektoniczny jest chroniony prawem autorskim
zgodnie z art.1 i następnymi Ustawy o Prawie Autorskim i Prawach Pokrewnych
z dn. 4 lutego 1994 roku (DU nr 24 poz.83 z 23 lutego 1994 r.)