

STAROSTA CHODZIESKI

**Kopia mapy ewidencyjnej**  
**Skala 1:5000**

Województwo: **30 - wielkopolskie**  
Powiat: **3001 - chodzieski**  
Jednostka ewidencyjna: **300104\_5 - MARGONIN - OBSZAR WIEJSKI**  
Obręb ewidencyjny: **0011 - SUŁASZEWO**  
Działka nr: **27, 84/7**  
Stan na dzień: **dn. 06-03-2023 r.**  
Nr Kancelaryjny: **GN.6642.1.180.2023**

STAROSTA CHODZIESKI

Mapa ewidencyjna

(Nazwa materiału zasobu)

P.3001.2014.1


(Identyfikator ewidencyjny materiału zasobu)

07 MAR. 2023

(Data wykonania kopii materiału zasobu)

**PODINSPEKTOR**

*Malgorzata Matuszak*  
(Imię, nazwisko i podpis osoby reprezentującej organ)

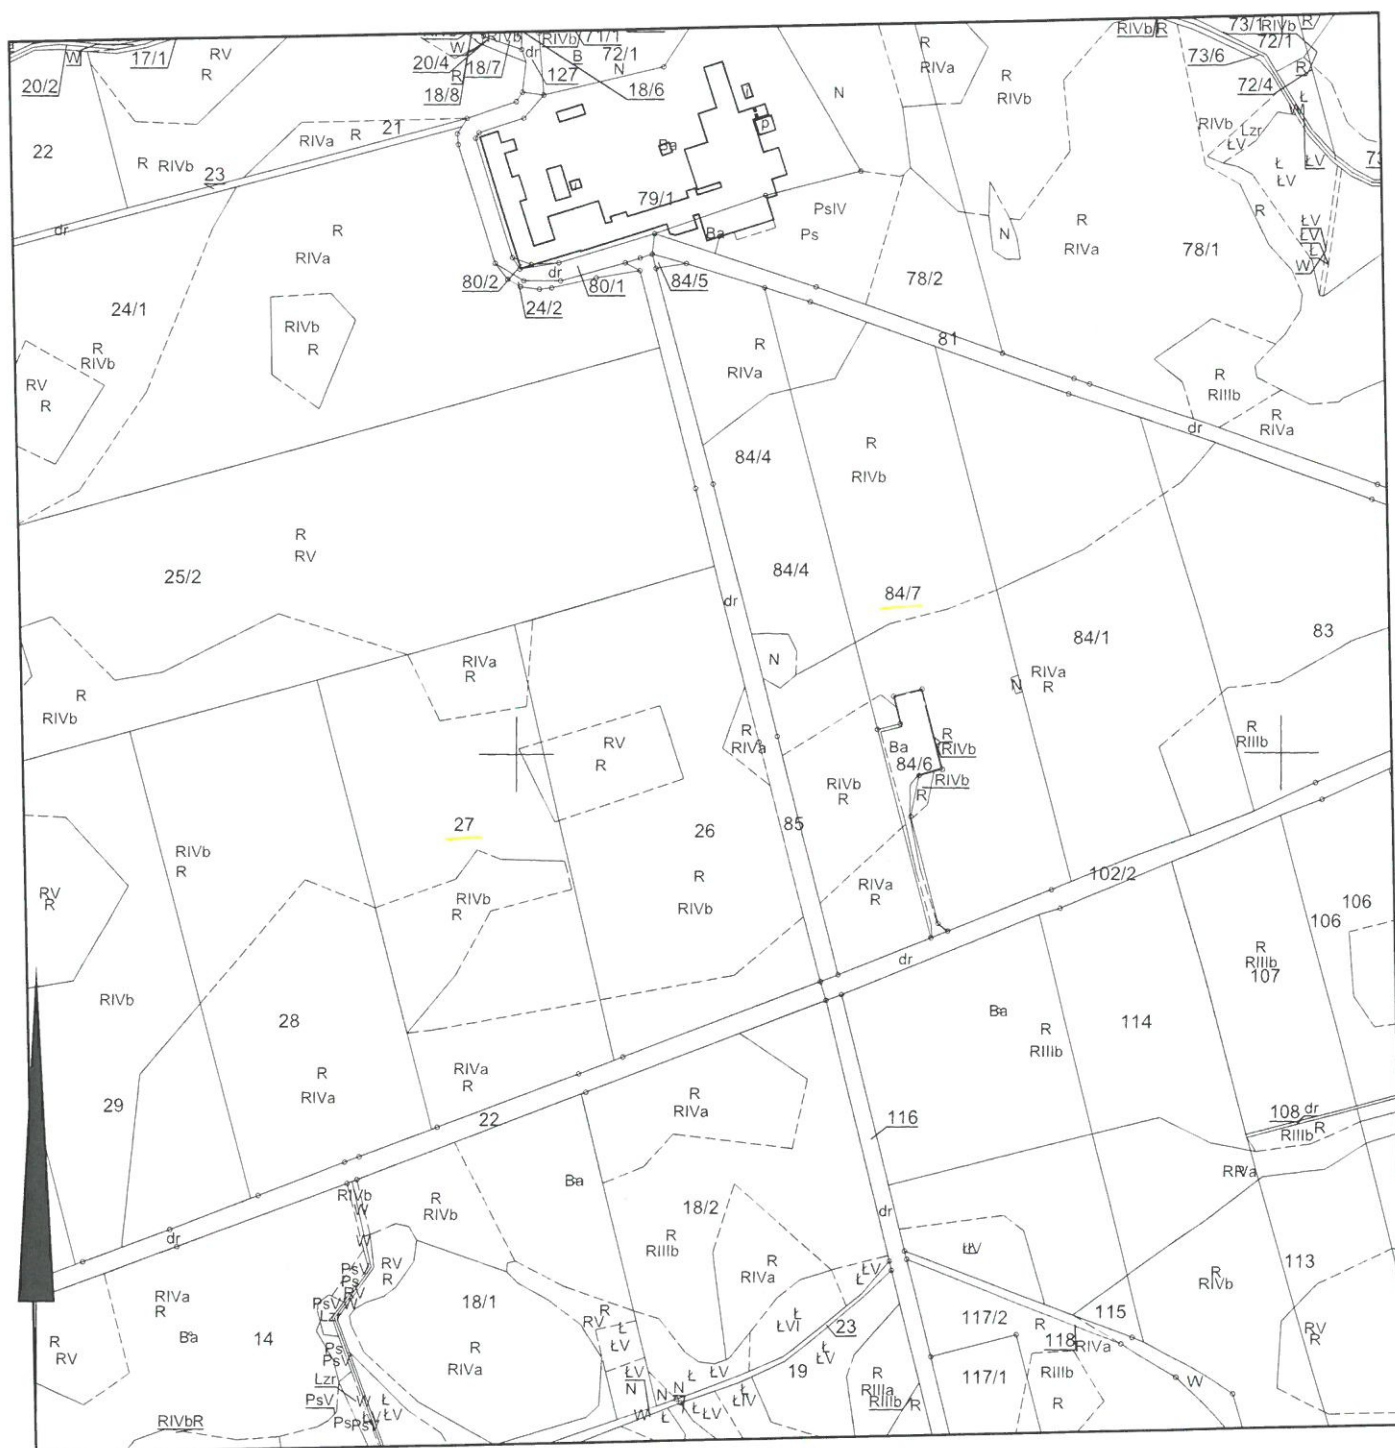

Wykonał

*Malgorzata Matuszak*  
Malgorzata Matuszak

*GN.6642.1.180.2023*