



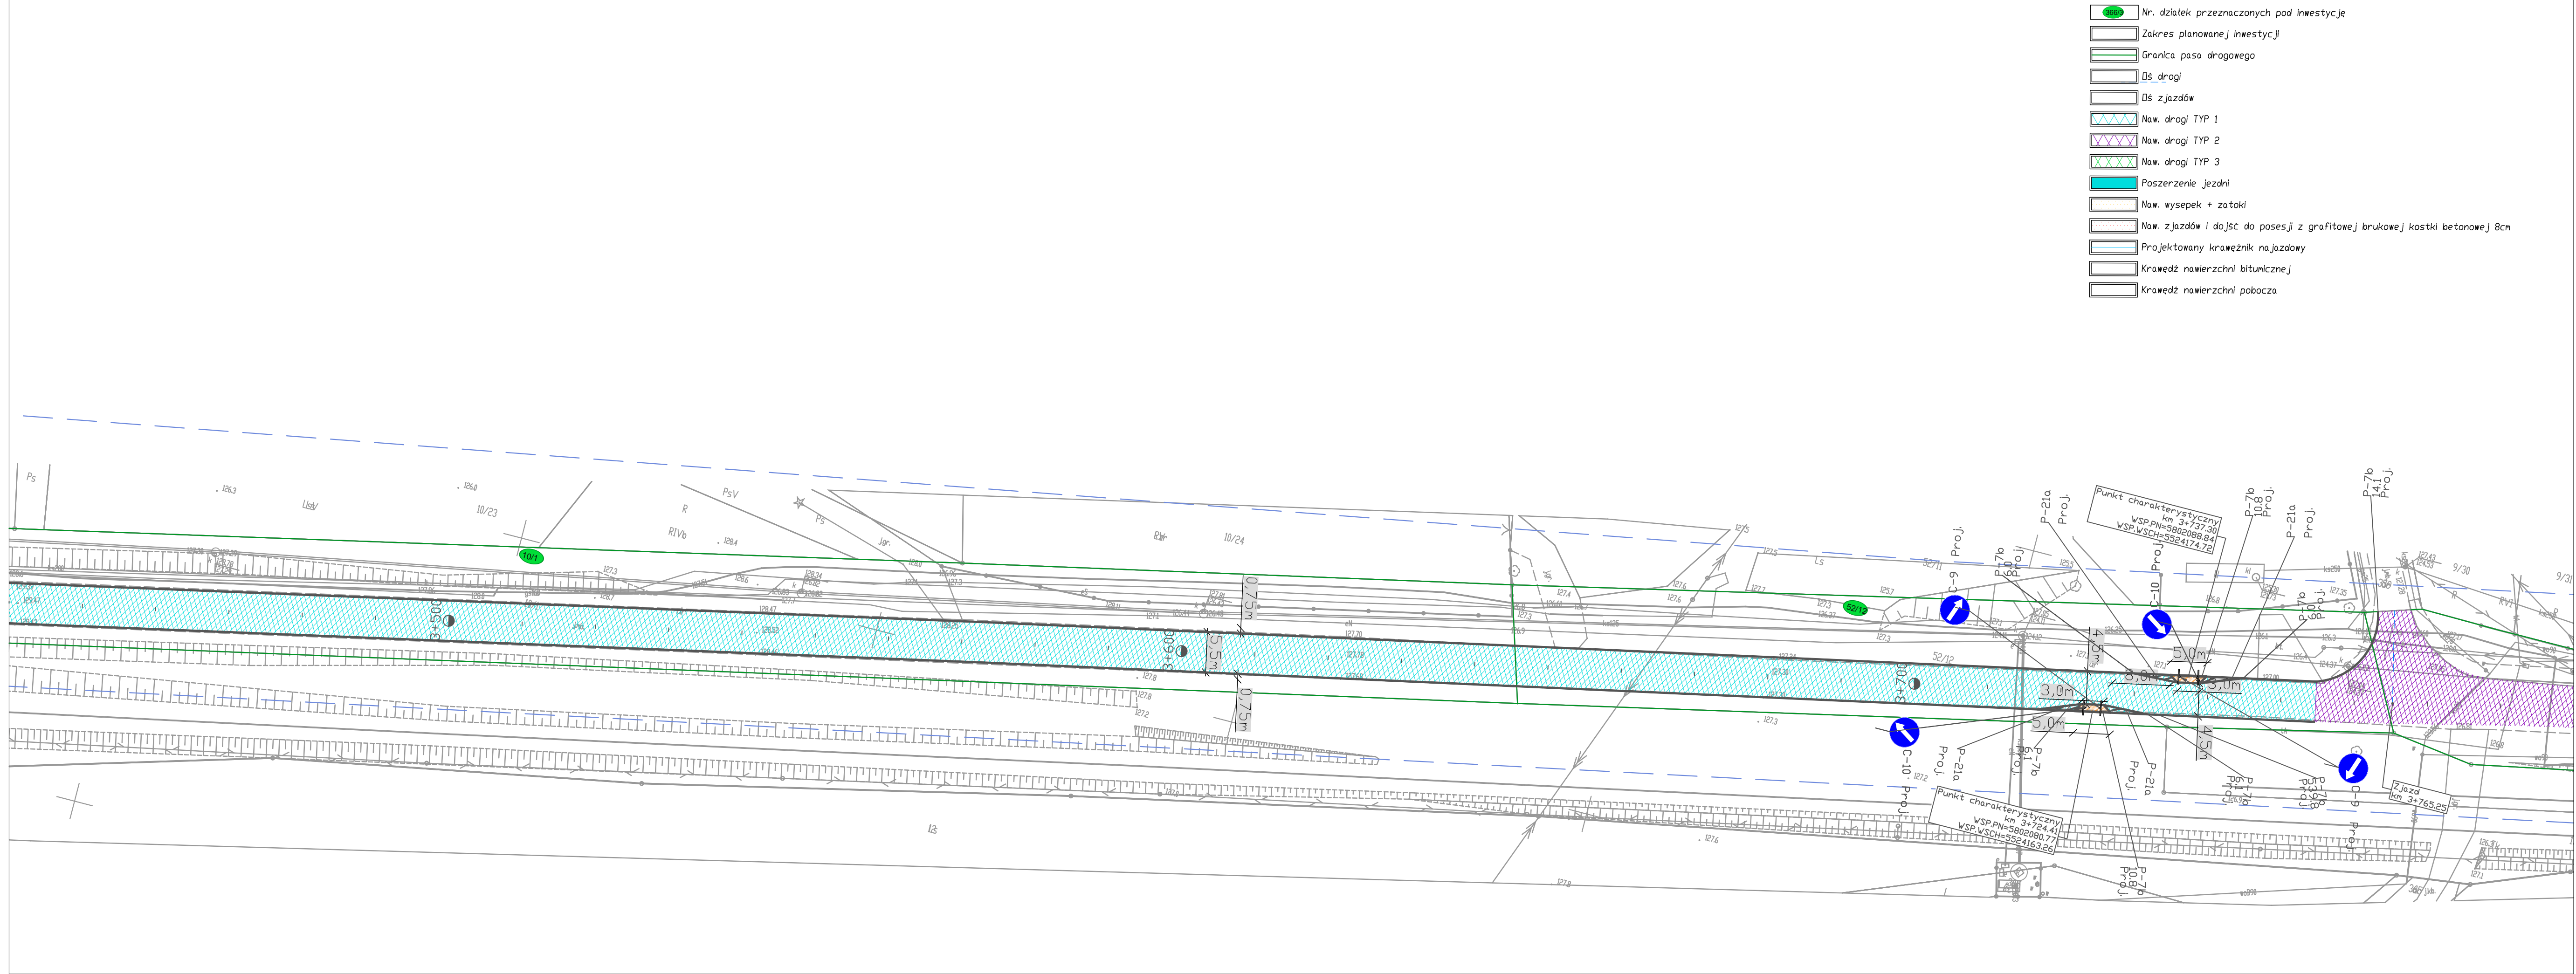

- 955 Nr. działek przeznaczonych pod inwestycje
- Zakres planowanej inwestycji
- Granica pasa drogowego
- Ds. drogi
- Ds. zjazdów
- Naw. drogi TYP 1
- Naw. drogi TYP 2
- Naw. drogi TYP 3
- Poszerzenie jezdni
- Naw. wysepek + zatoki
- Naw. zjazdów i dojazd do posesji z granitowej brukowej kostki betonowej 8cm
- Projektowany krawężnik na jezdni
- Krawędź nawierzchni bitumicznej
- Krawędź nawierzchni pobocza

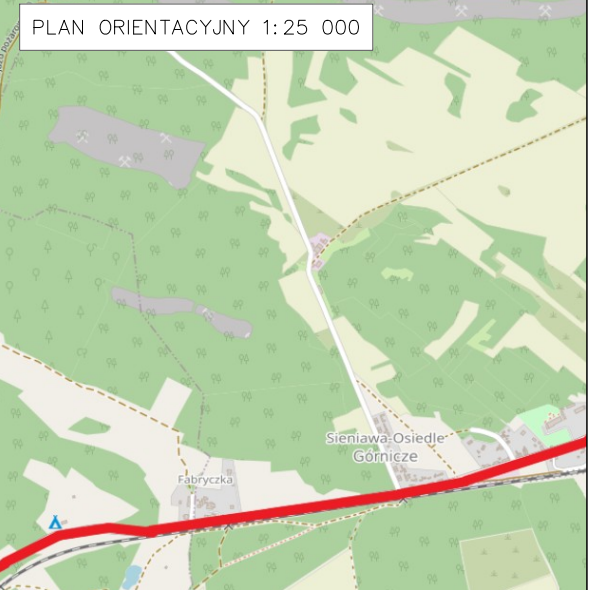

 USŁUGI INŻYNIERSKIE MARCIN MARCHLEWSKI 66-200 ŚWIEBODZIN, UL. PARTYZANKA 3B NIP 927-182-81-08 E-MAIL: U.MARCHLEWSKI@GMAIL.COM TEL. 508 355 848			
TEMAT: PRZEBUDOWA DROGI POWIATOWEJ NR 1236F I 1221F NA ODCINKU ŁĄGÓW – SIENIAWA SKIERUNEK WIEŁOWIEŚ DO GRANICY POWIATU			
INWESTOR: POWIAT ŚWIEBODZIŃSKI UL. KOLEJOWA 2, 66-200 ŚWIEBODZIN			
NAZWA WYKURSU: STAŁA ORGANIZACJA RUCHU			
OPRACOWAŁ: mgr inż. MARCIN MARCHLEWSKI BRANŻA: DROGOWA	UPRAWNIENIA: SPEC. DROGOWA	DATA: CZERWIEC 2024R.	PODPIS:
FAZA PROJEKTU: PROJEKT BUDOWLANY	SKALA: 1:500	rys. nr.:	6
UMOWA: DG.273.14.2024.MJ Z DNIA 05.03.2024R.			