
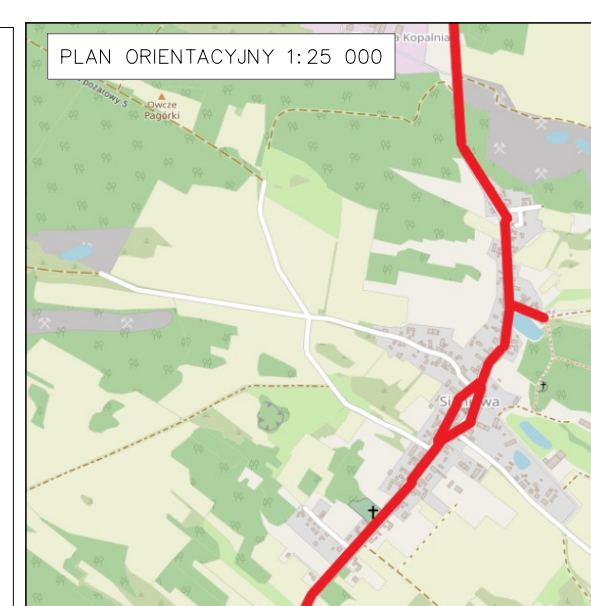


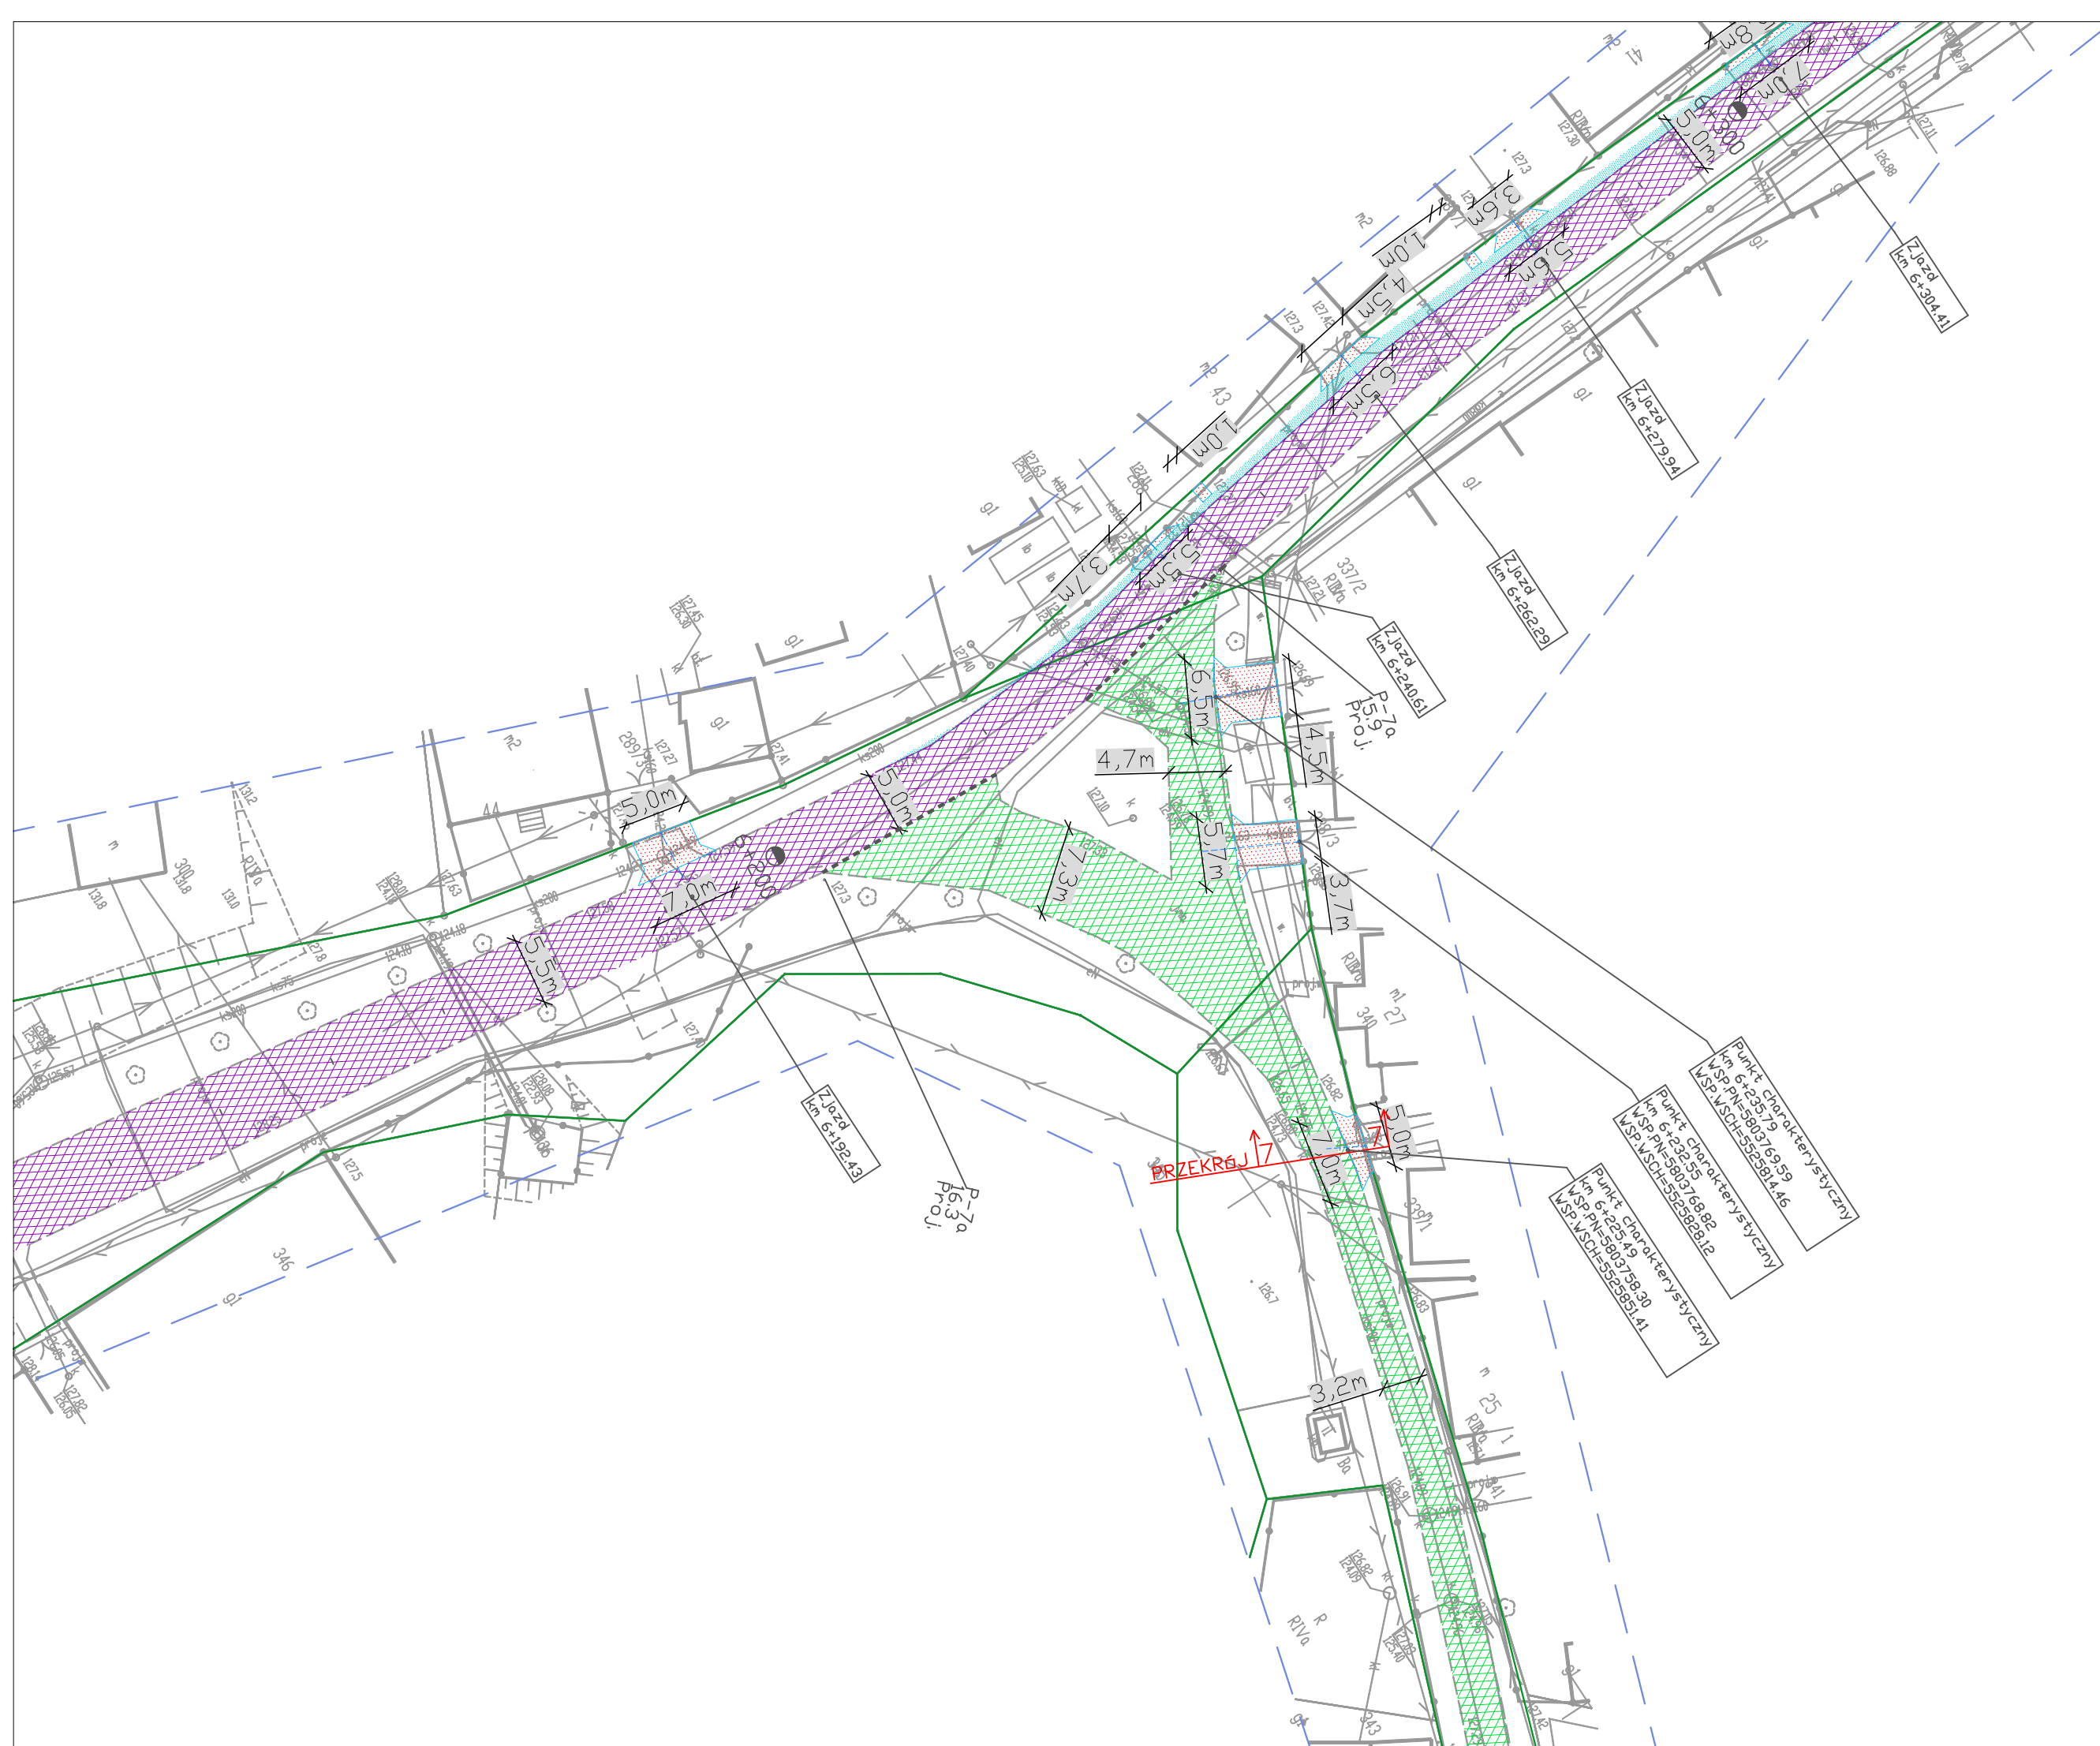

		USŁUGI INŻYNIERSKIE MARCHEWSKI 66-200 ŚWIEBODZIN, UL. PARTYZANCKA 9B NIP 927-182-81-06 E-MAIL: UL.MARCHEWSKI@GMAIL.COM TEL. 508 355 848	
TEMAT: PRZEBUDOWA DROGI POWIATOWEJ NR 1236F/1 1221F NA ODCINKU ŁĄGÓW – SIEŃIAWA 9KIERUNEK (MIEŁOWIEŚ) DO GRANICY POWIATU			
INWESTOR: POWIAT ŚWIEBODZIŃSKI UL. KOLEJOWA 2, 66-200 ŚWIEBODZIN			
NAZWA RYSUNKU: STAŁA ORGANIZACJA RUCHU			
OPRACOWAŁ: mgr inż. MARCIN MARCHEWSKI BRANŻA DROGOWA		UPRAWNIENIA SPEC. DROGOWA	
FAZA PROJEKTU SKALA		DATA CZERWIEC 2025R.	
PROJEKT BUDOWYLANA		rys. nr. 8	
UMOWA:		DG.273.14.2024.MJ Z DNIA 05.03.2024R.	