



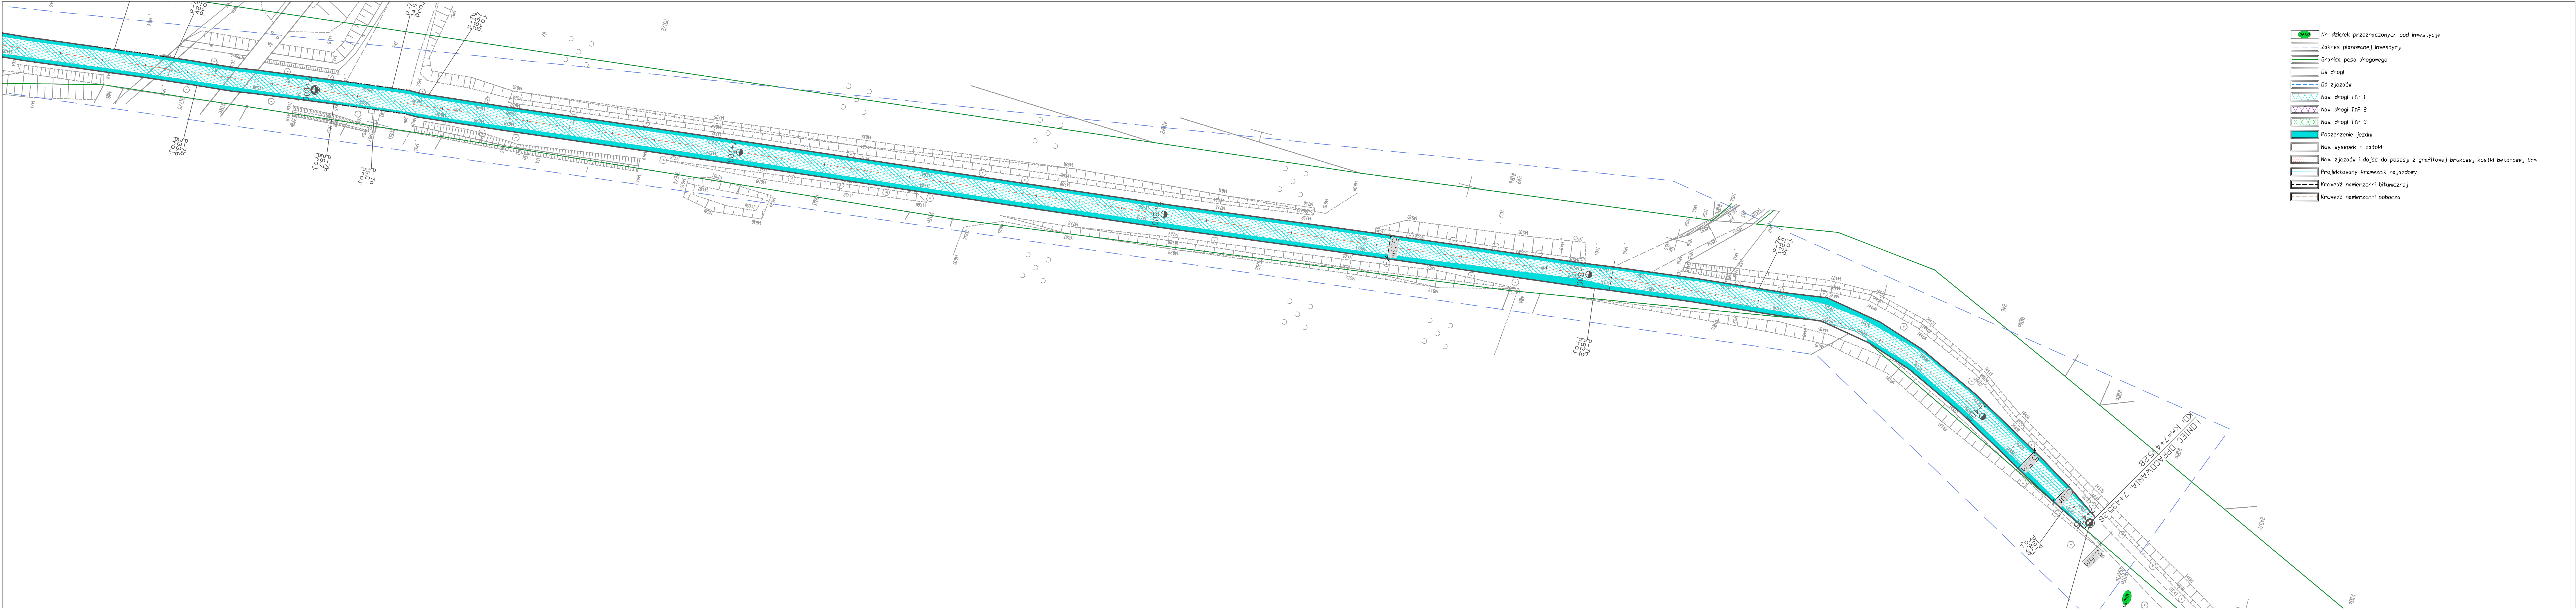

- Nr. działek przeznaczonych pod inwestycje
- Zakres planowanej inwestycji
- Granica pasa drogowego
- Dś drogi
- Dś zjazdów
- Now. drogi TYP 1
- Now. drogi TYP 2
- Now. drogi TYP 3
- Poszerzenie jezdni
- Now. wysepki + zatoki
- Now. zjazdów i dojazd do posesji z grawitowej brukowej kostki betonowej 8cm
- Projektowany krawężnik najazdowy
- Krawędź nawierzchni bitumicznej
- Krawędź nawierzchni pobocza

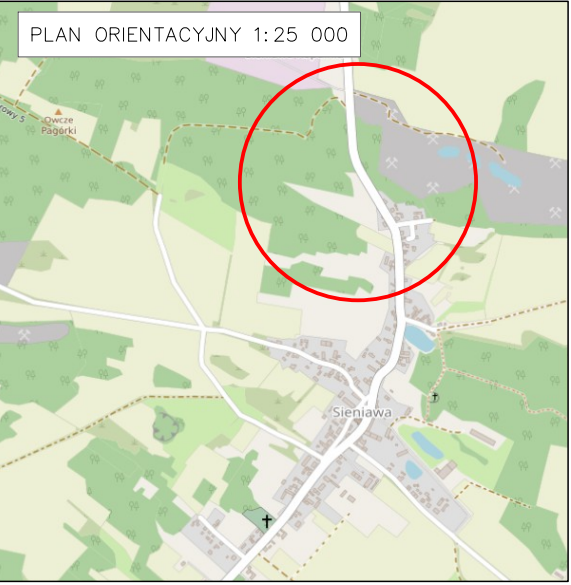

 USŁUGI INŻYNIERSKIE MARCIN MARCHLEWSKI 66-200 ŚWIEBODZIN, UL. PARTYZANCKA 10 NIP: 927-182-81-06 E-MAIL: US.MARCHLEWSKI@GMAIL.COM TEL: 508 335 848			
Tytuł: PRZEBUDOWA DRUGI POWATOWEJ NR 1236F I 1231F NA ODCINKU ŁĄCÓW – SENIAWA (KIERUNEK WIELOWÓD DO GRANICY POWATU)			
Inwestor: POWIAT ŚWIEBODZIŃSKI			
Nazwa rysunku: UL. KOLEJOWA 2, 66-200 ŚWIEBODZIN			
PLAN SYTUACYJNY			
Opracował: mgr inż. MARCIN MARCHLEWSKI	Uprawnienia: SPEC. PROJEKT	Data: CZERWIEC 2024	POPS
Faza projektu: PROJEKT BUDOWLANI	Skala: 1:500	Wskazanie:	11
Lp. rysunku: 00.273.14.2024.MJ.2 DWA 10.03.2024R.			