
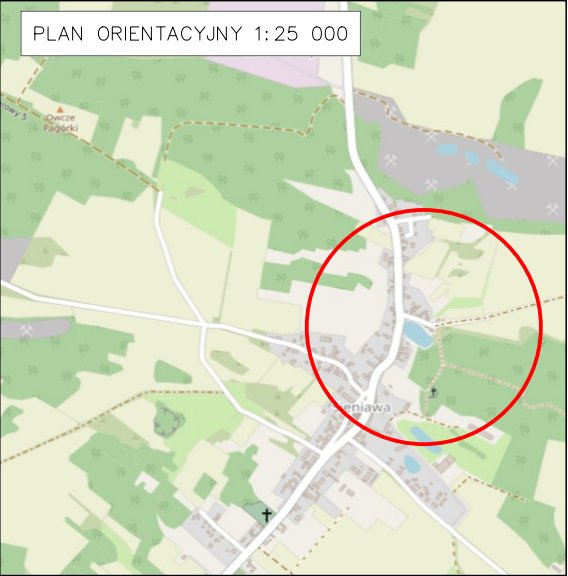


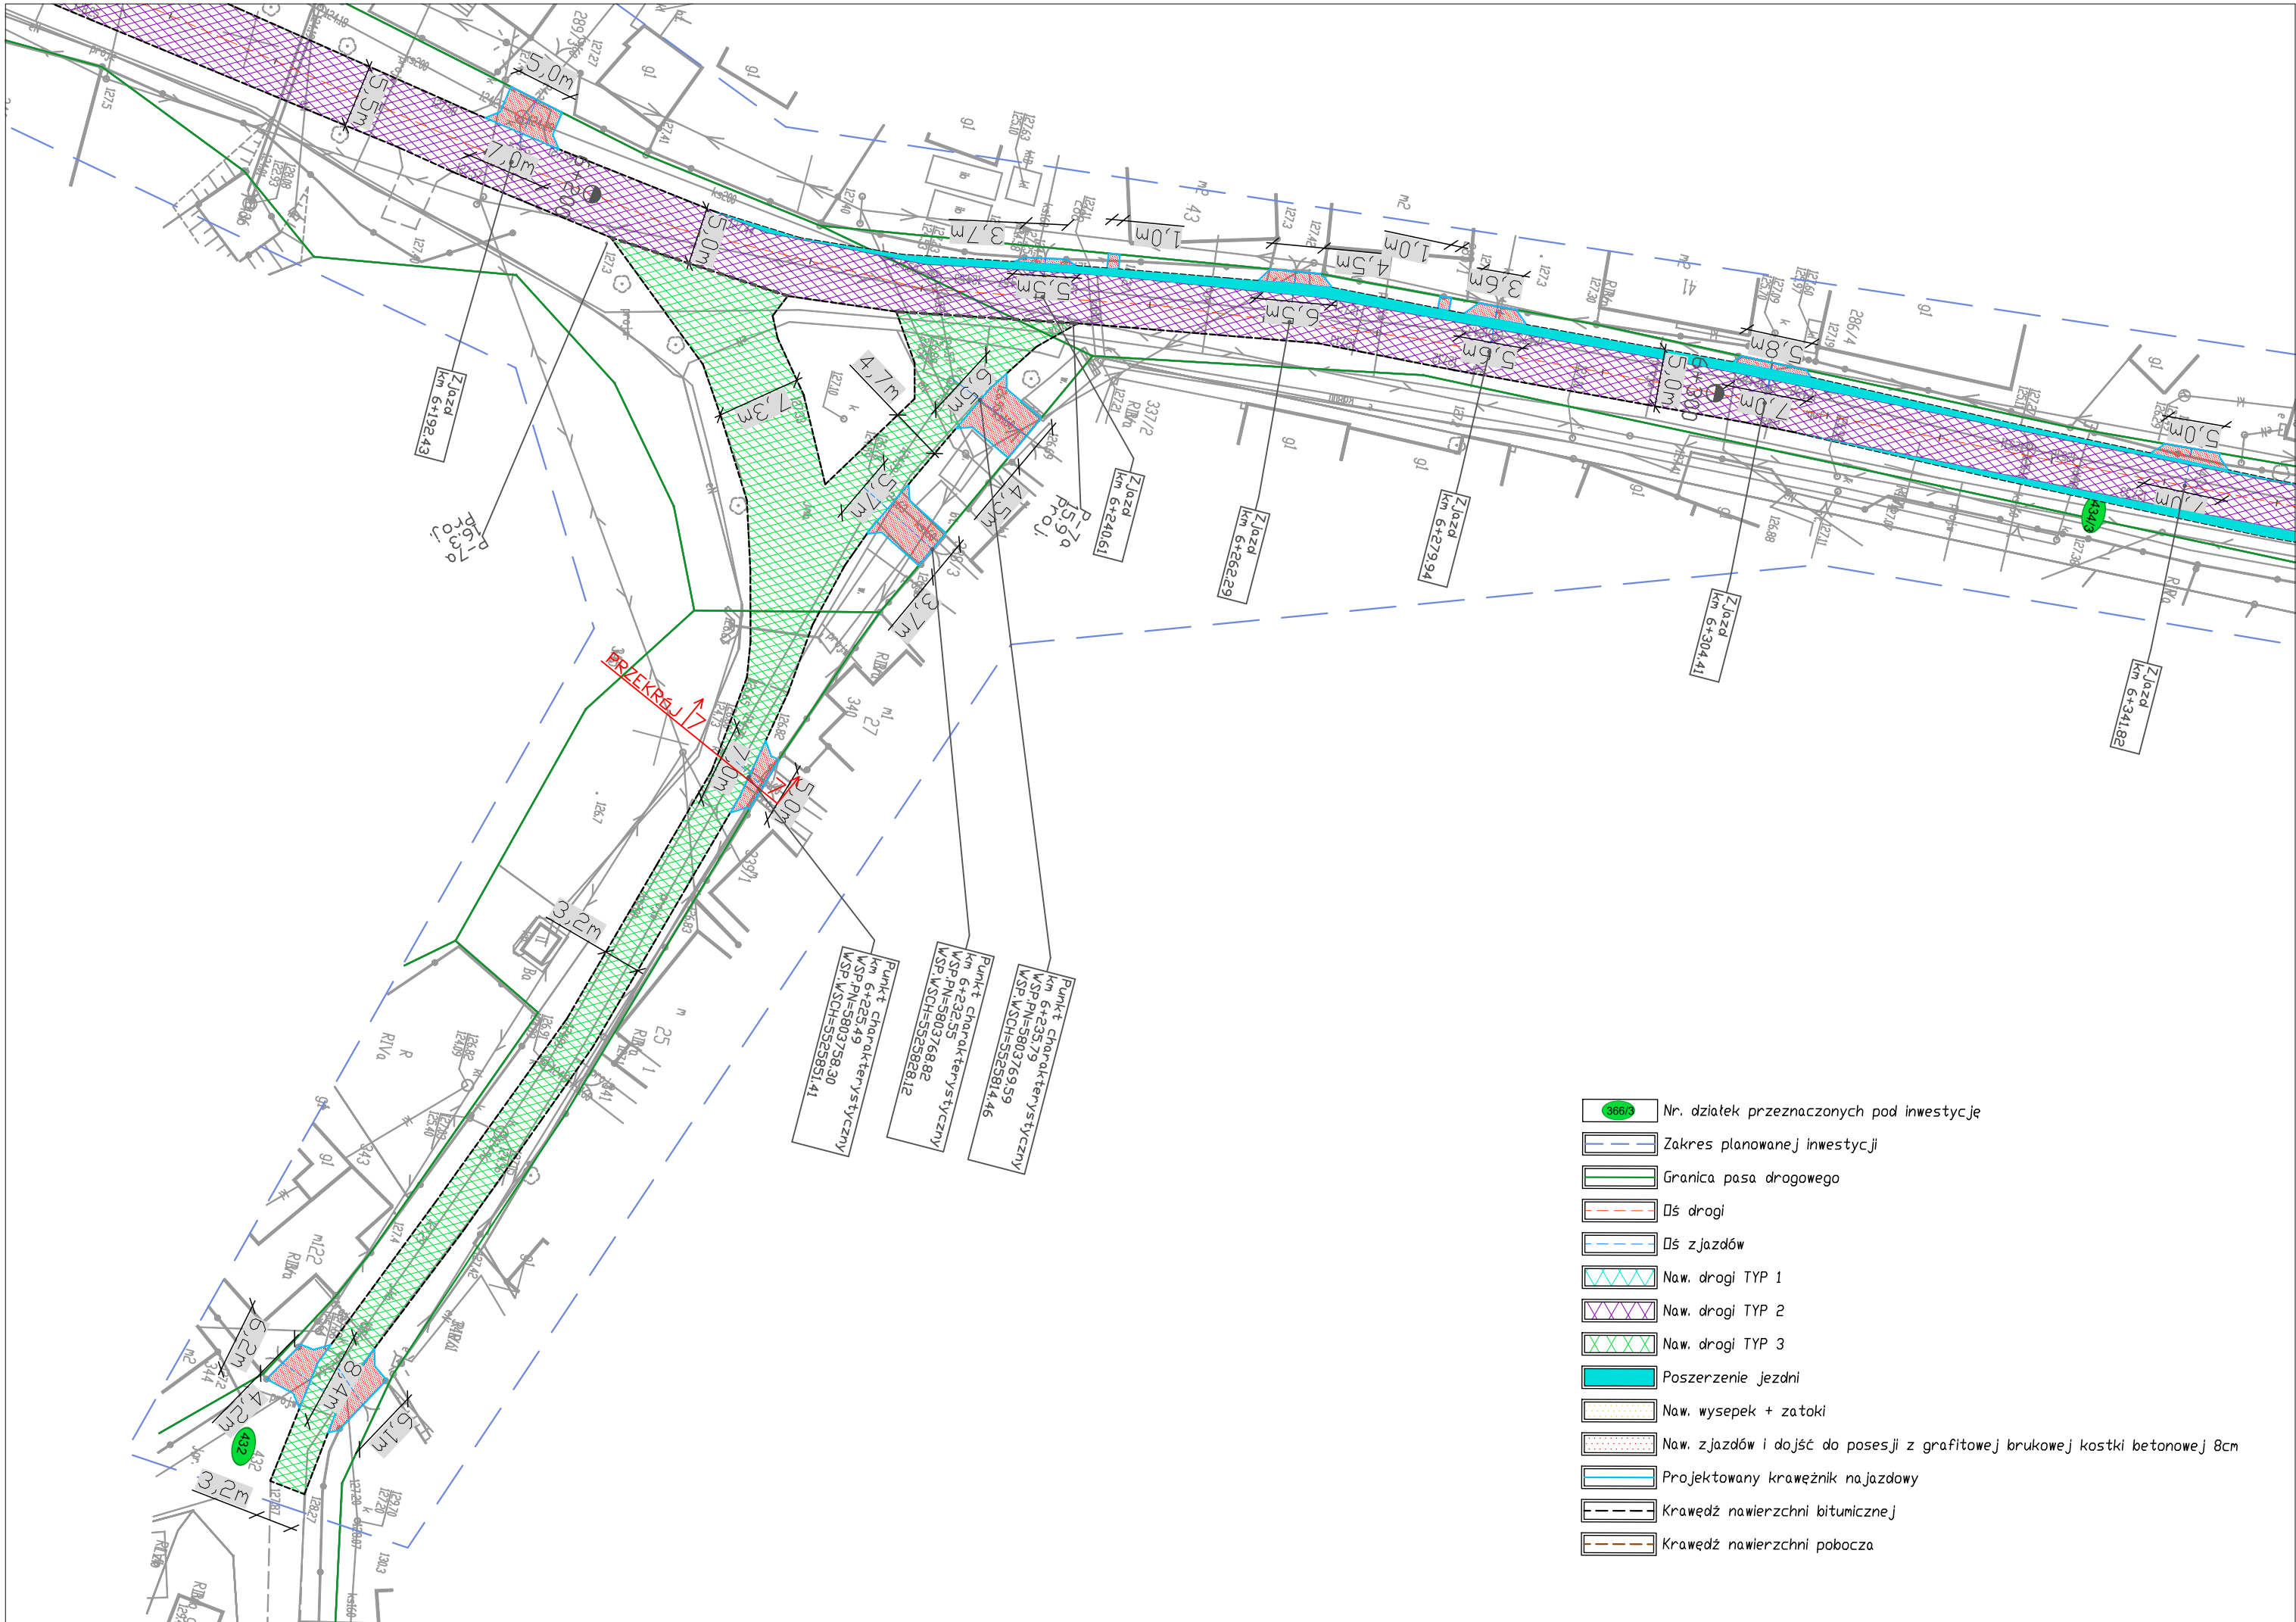

- Nr. działek przeznaczonych pod inwestycję
- Zakres planowanej inwestycji
- Granica pasa drogowego
- Dłs drogi
- Dłs zjazdów
- Naw. drogi TYP 1
- Naw. drogi TYP 2
- Naw. drogi TYP 3
- Poszerzenie jezdni
- Naw. wysepek + zatoki
- Naw. zjazdów i dojazd do posesji z grafitowej brukowej kostki betonowej 8cm
- Projektowany krawężnik na jezdni
- Krawędź nawierzchni bitumicznej
- Krawędź nawierzchni pobocza

 USŁUGI INŻYNIERSKIE MARCIN MARCHLEWSKI USŁUGI INŻYNIERSKIE MARCIN MARCHLEWSKI 66-200 ŚWIEBODZIN, UL. PARTYZANCKA 9B NIP 927-182-81-06 E-MAIL: U.I.MARCHLEWSKI@GMAIL.COM TEL. 508 355 848			
TEMAT: PRZEBUDOWA DROGI POWIATOWEJ NR 1236F I 1221F NA ODCINKU ŁĄGÓW – SIEŃAWA (KIERUNEK WIEŁOWIEŚ) DO GRANICY POWIATU			
INWESTOR: POWIAT ŚWIEBODZIŃSKI UL. KOLEJOWA 2, 66-200 ŚWIEBODZIN			
NAZWA RYSUNKU: PLAN SYTUACYJNY			
OPRACOWAŁ: mgr inż. MARCIN MARCHLEWSKI	UPRAWNIENIA BRANZA DROGOWA	DATA CZERWIEC 2025R.	PODPIS
FAZA PROJEKTU	SKALA		rys. nr.
PROJEKT BUDOWLANY	1:500		12
UMOWA:		DG.273.14.2024.M.J. Z DNIA 05.03.2024R.	