
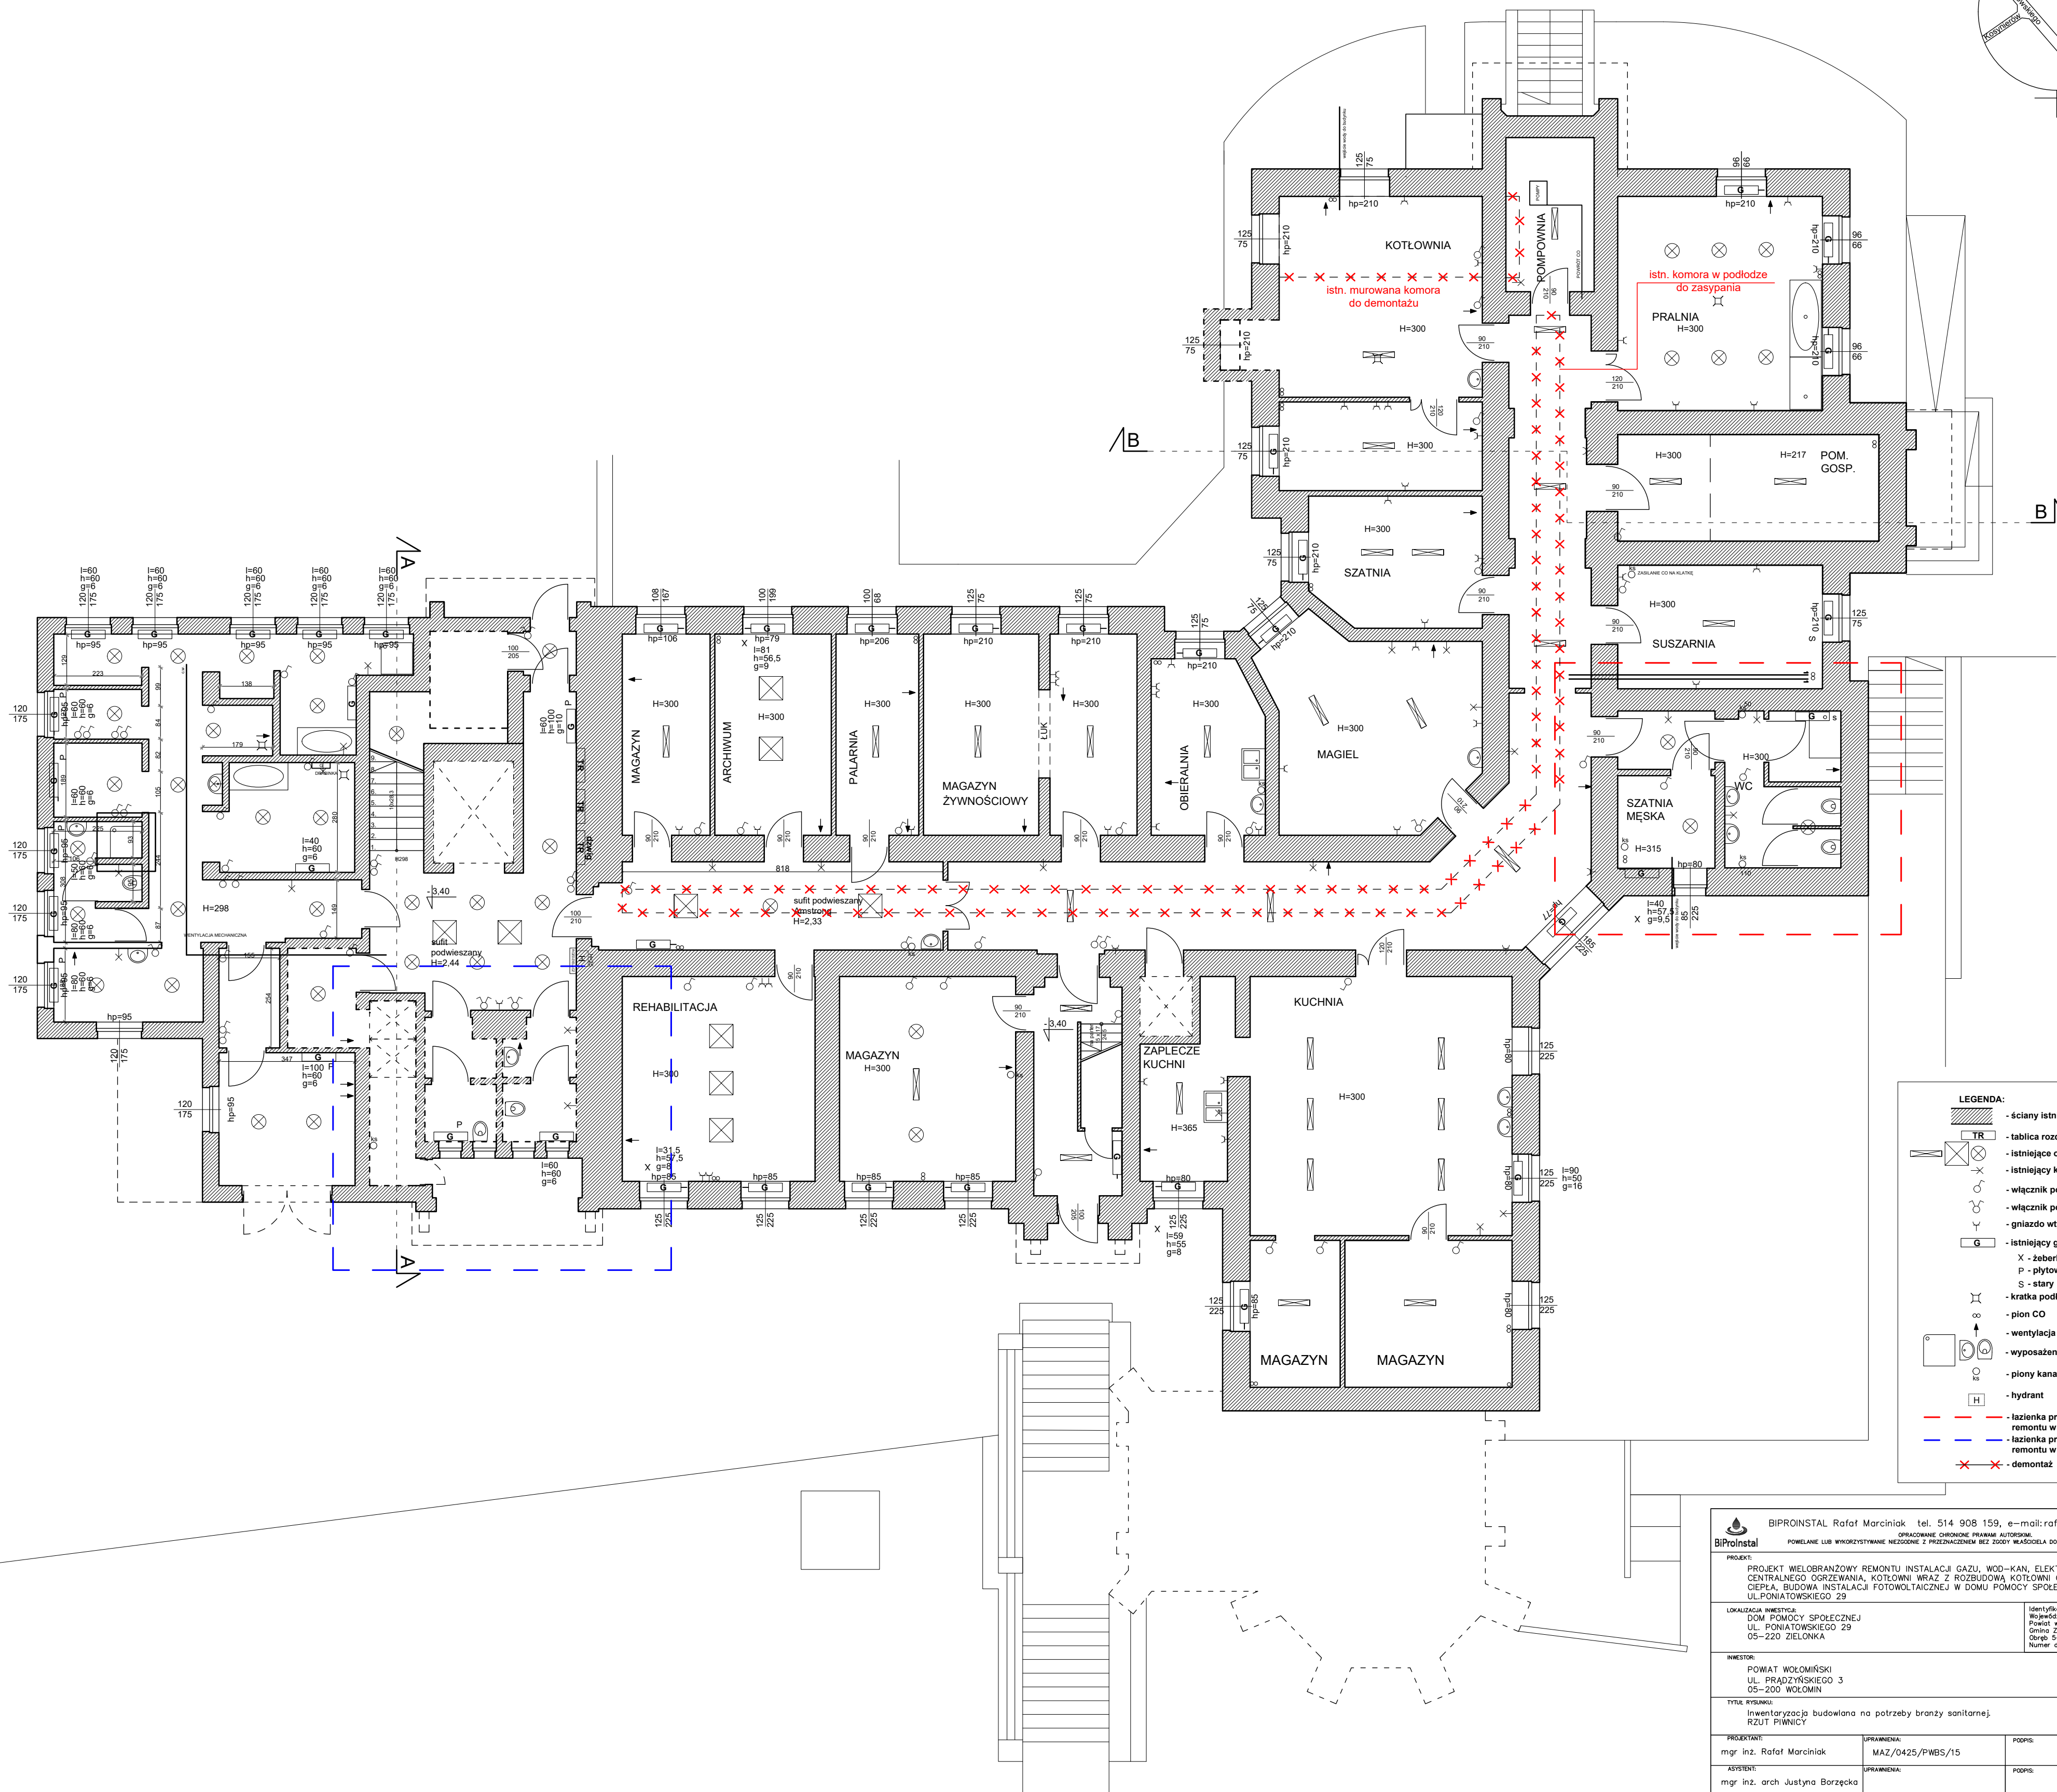


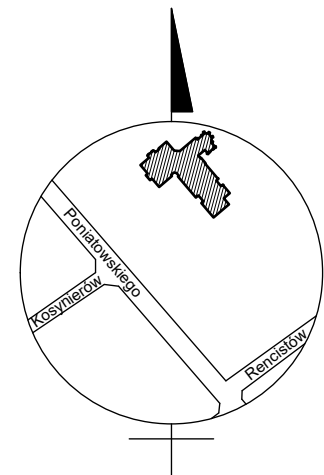

LEGENDA:

- ściany istniejące
- tablica rozdzielcza
- istniejące okna i drzwi
- istniejące kinkiety
- włącznik pojedynczy
- włącznik podwójny
- gniazdo wtyczkowe
- istniejący grzejnik
- X - zabierkowy
- P - płytowy
- S - stary
- kratka podłogowa
- pion CO
- wentylacja
- wyposażenie sanitarne
- pion kanalizacyjny
- hydrant
- łazienka przeznaczona do remontu w etapie I
- łazienka przeznaczona do remontu w etapie II
- demontaż

 BIPROINSTAL Rafał Marciński tel. 514 908 159, e-mail: rafal.marciński@biproinstal.pl		OPRACOWANIE: CENOWANIE PRACOWNI AUTORSKIM		
BIPROINSTAL		POMIENIENIE LUB WYKORZYSTYWANIE BEZPOŚREDNIE Z PRZEDMIOTEM BEZ ZOSTAWIENIA DOKUMENTACJI JEST ZABRONIONE.		
PROJEKT:				
PROJEKT WIELOBRANŻOWY REMONTU INSTALACJI GAZU, WOD-KAN, ELEKTRYCZNEJ, CENTRALNEGO OGRZEWANIA, KOTŁOWNI WRAZ Z ROZBUDOWĄ KOTŁOWNI O POWIERZCHNIĄ POMPE CIEPŁA, BUDOWA INSTALACJI FOTOWOLTAEICZNEJ W DOMU POMOCY SPOŁECZNEJ W ZIELONCE, UL. PONIATOWSKIEGO 29				
LOKALIZACJA INWESTYCJI:	Identyfikator działki 143404_1.0047.62 Wójtostwo miastowe Powiat wołomiński Gmina Zielonka Obręb 5-40-06 Numer działki 62			
DOM POMOCY SPOŁECZNEJ UL. PONIATOWSKIEGO 29 05-220 ZIELONKA				
INWESTOR:				
POWIAT WOŁOMIŃSKI UL. PRĄDZYŃSKIEGO 3 05-200 WOŁOMIN				
TYTUŁ RYSUNKU:				
Inwentaryzacja budowlana na potrzeby branży sanitarnej; RZUT PIWNICY				
PROJEKTANT:	mgr inż. Rafał Marciński	UPRAWNIENIA:	MAZ/0425/PWBS/15	PODPIS:
ASISTENT:	mgr inż. arch. Justyna Borzęcka	UPRAWNIENIA:		PODPIS:
ASISTENT:	mgr inż. arch. Beata Andrzejczak	UPRAWNIENIA:		PODPIS:
BRANŻA:	ARCH-BUD	FAZA:	INW	SKALA:
			1:100	DATA:
				04.2024
				ROZMIAR ARKUSZA:
				594x520
				NR RYSUNKU:
				A02
				STRONA: