

załącznik nr 1 do decyzji Starosty Dąbrowskiego
znak: GN.6821.1.1.2.2025.NKo z dnia 2026-01-30

z up. STAROSTY

mgr inż. Jolanta Janusiewicz
GEODETA POWIATOWY
Naczelnik Wydziału
Geodezji, Kartografii, Katastru
i Geoinformatyki Niezależnym Osobami

MAPA DO CELÓW PROJEKTOWYCH


województwo łódzkie 12
powiat dąbrowski 1204
jednostka: Stąporków - obszar wiejski 260106_5
obręb: 120404_2.0001 Miedzechów
obręb: 120404_2.0002 Grady
obręb: 120404_2.0007 Wólka Grądzka
Jed. ewid.: 120401_2.0001 Bolesław
obręb: 120401_2.0001 Bolesław
skala 1:1000
geodezyjny układ odniesienia: PL-ETRF2000
układ współrzędnych: PL-EVRF2007-NH
układ współrzędnych płaskich prostokątnych: PL-2000/21
Nr zgłoszenia: GN.6640.976.2024
Mapa do celów projektowych została sporządzona podstawie
- mapy zasadniczej w skali 1:1000
- pomiaru aktualizacyjnego wykonanego w miesiącu
stycznia 2025r. przez "FAST-GEO" Marcin Anyż.
Nie wyklucza się występowania urządzeń podziemnych wcześniej
niezainwentaryzowanych.
Granice nieruchomości przyjęto z ewidencji gruntów i budynków.
Część granic działek przedstawionych na mapie nie spełnia wymogów
określonych w paragrafie 3.1.1 Rozporządzenia z dnia 18.08.2020 w sprawie
standardów technicznych wykonywania geodezyjnych pomiarów
sytuacyjnych i wysokościowych oraz opracowywania i przekazywania
wyników tych pomiarów do państwowego zasobu geodezyjnego
i kartograficznego.
Działki w obszarze opracowania nie były badane pod względem
obciążenia służebności gruntowej.
Granice obszaru będącego przedmiotem aktualizacji oznaczono linią
przerwaną koloru czerwonego.
Mapa niniejsza aktualna na dzień 03.01.2025r.

FAST-GEO
ul. Witosa 68, 28-100 Busko-Zdrój
tel. 504 505 442 e-mail: fast-geo@wp.pl
NIP: 6551864610 REGON: 381945290
Nr ks. rob. 123/2024

GEODETA UPRAWNIONY
mgr inż. Łukasz Płachta
Upr. nr 24386
tel. 730 673 830

LOKALIZACJA ARKUSZY



Arkusz nr: 6

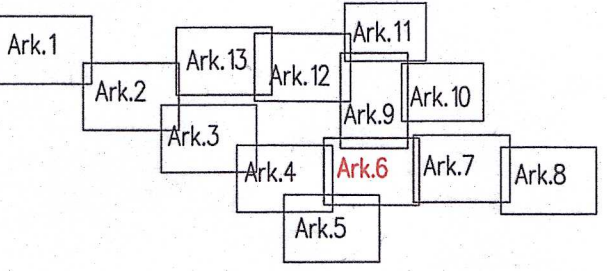

Poświadczam że niniejszy dokument został opracowany w wyniku prac geodezyjnych i kartograficznych, których rezultaty zawiera operat techniczny pozytywnie zweryfikowany. Jednocześnie informuję, że jestem świadomy odpowiedzialności karnej za złożenie fałszywego oświadczenia	
Identyfikator zgłoszenia pracy geodezyjnej	GN.6640.976.2024
Organ służby geodezyjnej, który otrzymał zgłoszenie	Starosta Dąbrowski
Wykonawca prac geodezyjnych	FAST-GEO Geodezja i Kartografia Marcin Anyż
Numer i data sporządzenia dokumentu zawierającego wynik pozytywnej weryfikacji	GN.6640.976.2024_30743 z dnia 18.02.2025r.
Identyfikator ewidencyjny materiału zasobu-operatu technicznego	P.1208.2025.317 z dnia 18.02.2025r.
Imię i nazwisko oraz nr uprawnień zawodowych kierownika prac	Łukasz Płachta nr uprawnień 24386

GEODETA UPRAWNIONY
mgr inż. Łukasz Płachta
Upr. nr 24386
tel. 730 673 830

ORIENTACJA

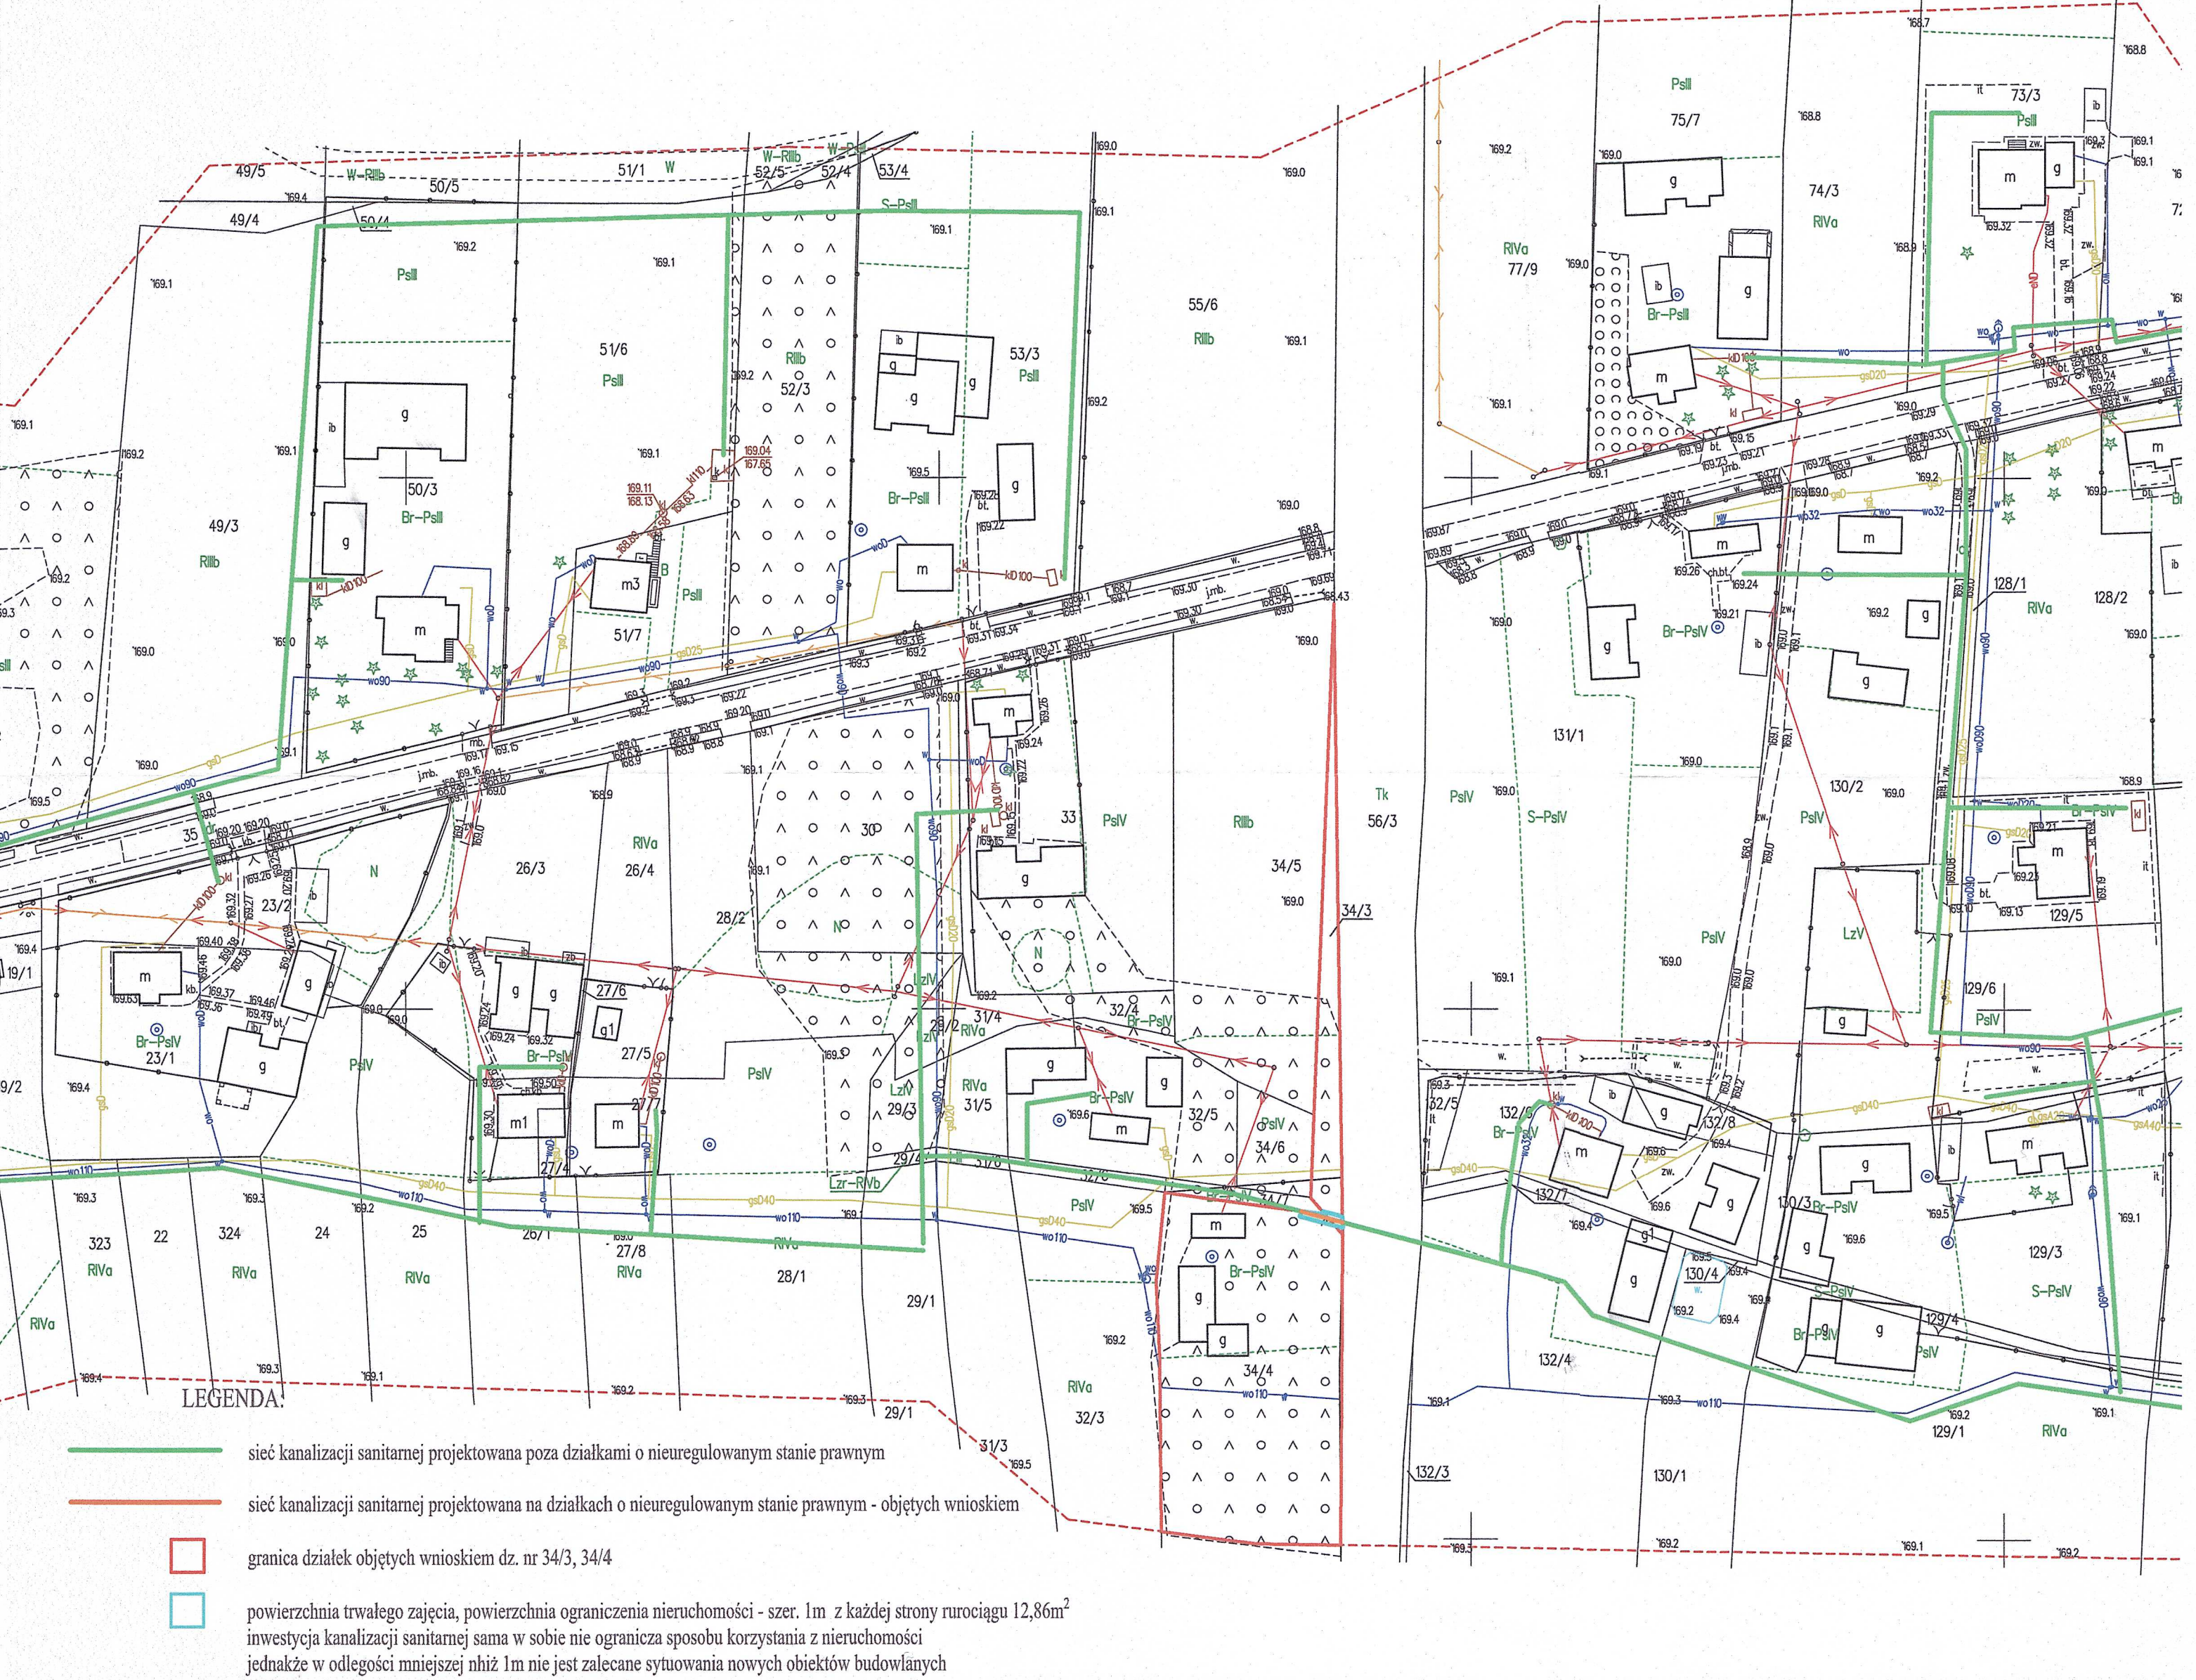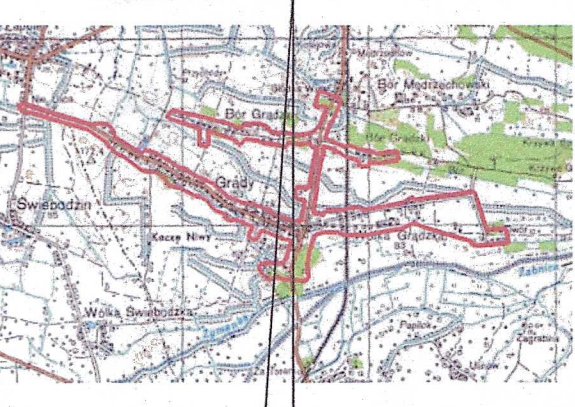

- LEGENDA:
- sieć kanalizacji sanitarnej projektowana poza działkami o nieregulowanym stanie prawnym
 - sieć kanalizacji sanitarnej projektowana na działkach o nieregulowanym stanie prawnym - objętych wnioskiem
 - granica działek objętych wnioskiem dz. nr 34/3, 34/4
 - powierzchnia trwałego zajęcia, powierzchnia ograniczenia nieruchomości - szer. 1m z każdej strony rurociągu 12,86m² inwestycja kanalizacji sanitarnej sama w sobie nie ogranicza sposobu korzystania z nieruchomości jednakże w odległości mniejszej niż 1m nie jest zalecane sytuowanie nowych obiektów budowlanych