


MIEJSCOWY PLAN ZAGOSPODAROWANIA PRZESTRZENNEGO CZĘŚCI OBRĘBU ŻARNOWO-PIERWSZE-I, W GMINIE AUGUSTÓW
skala 1 : 1000

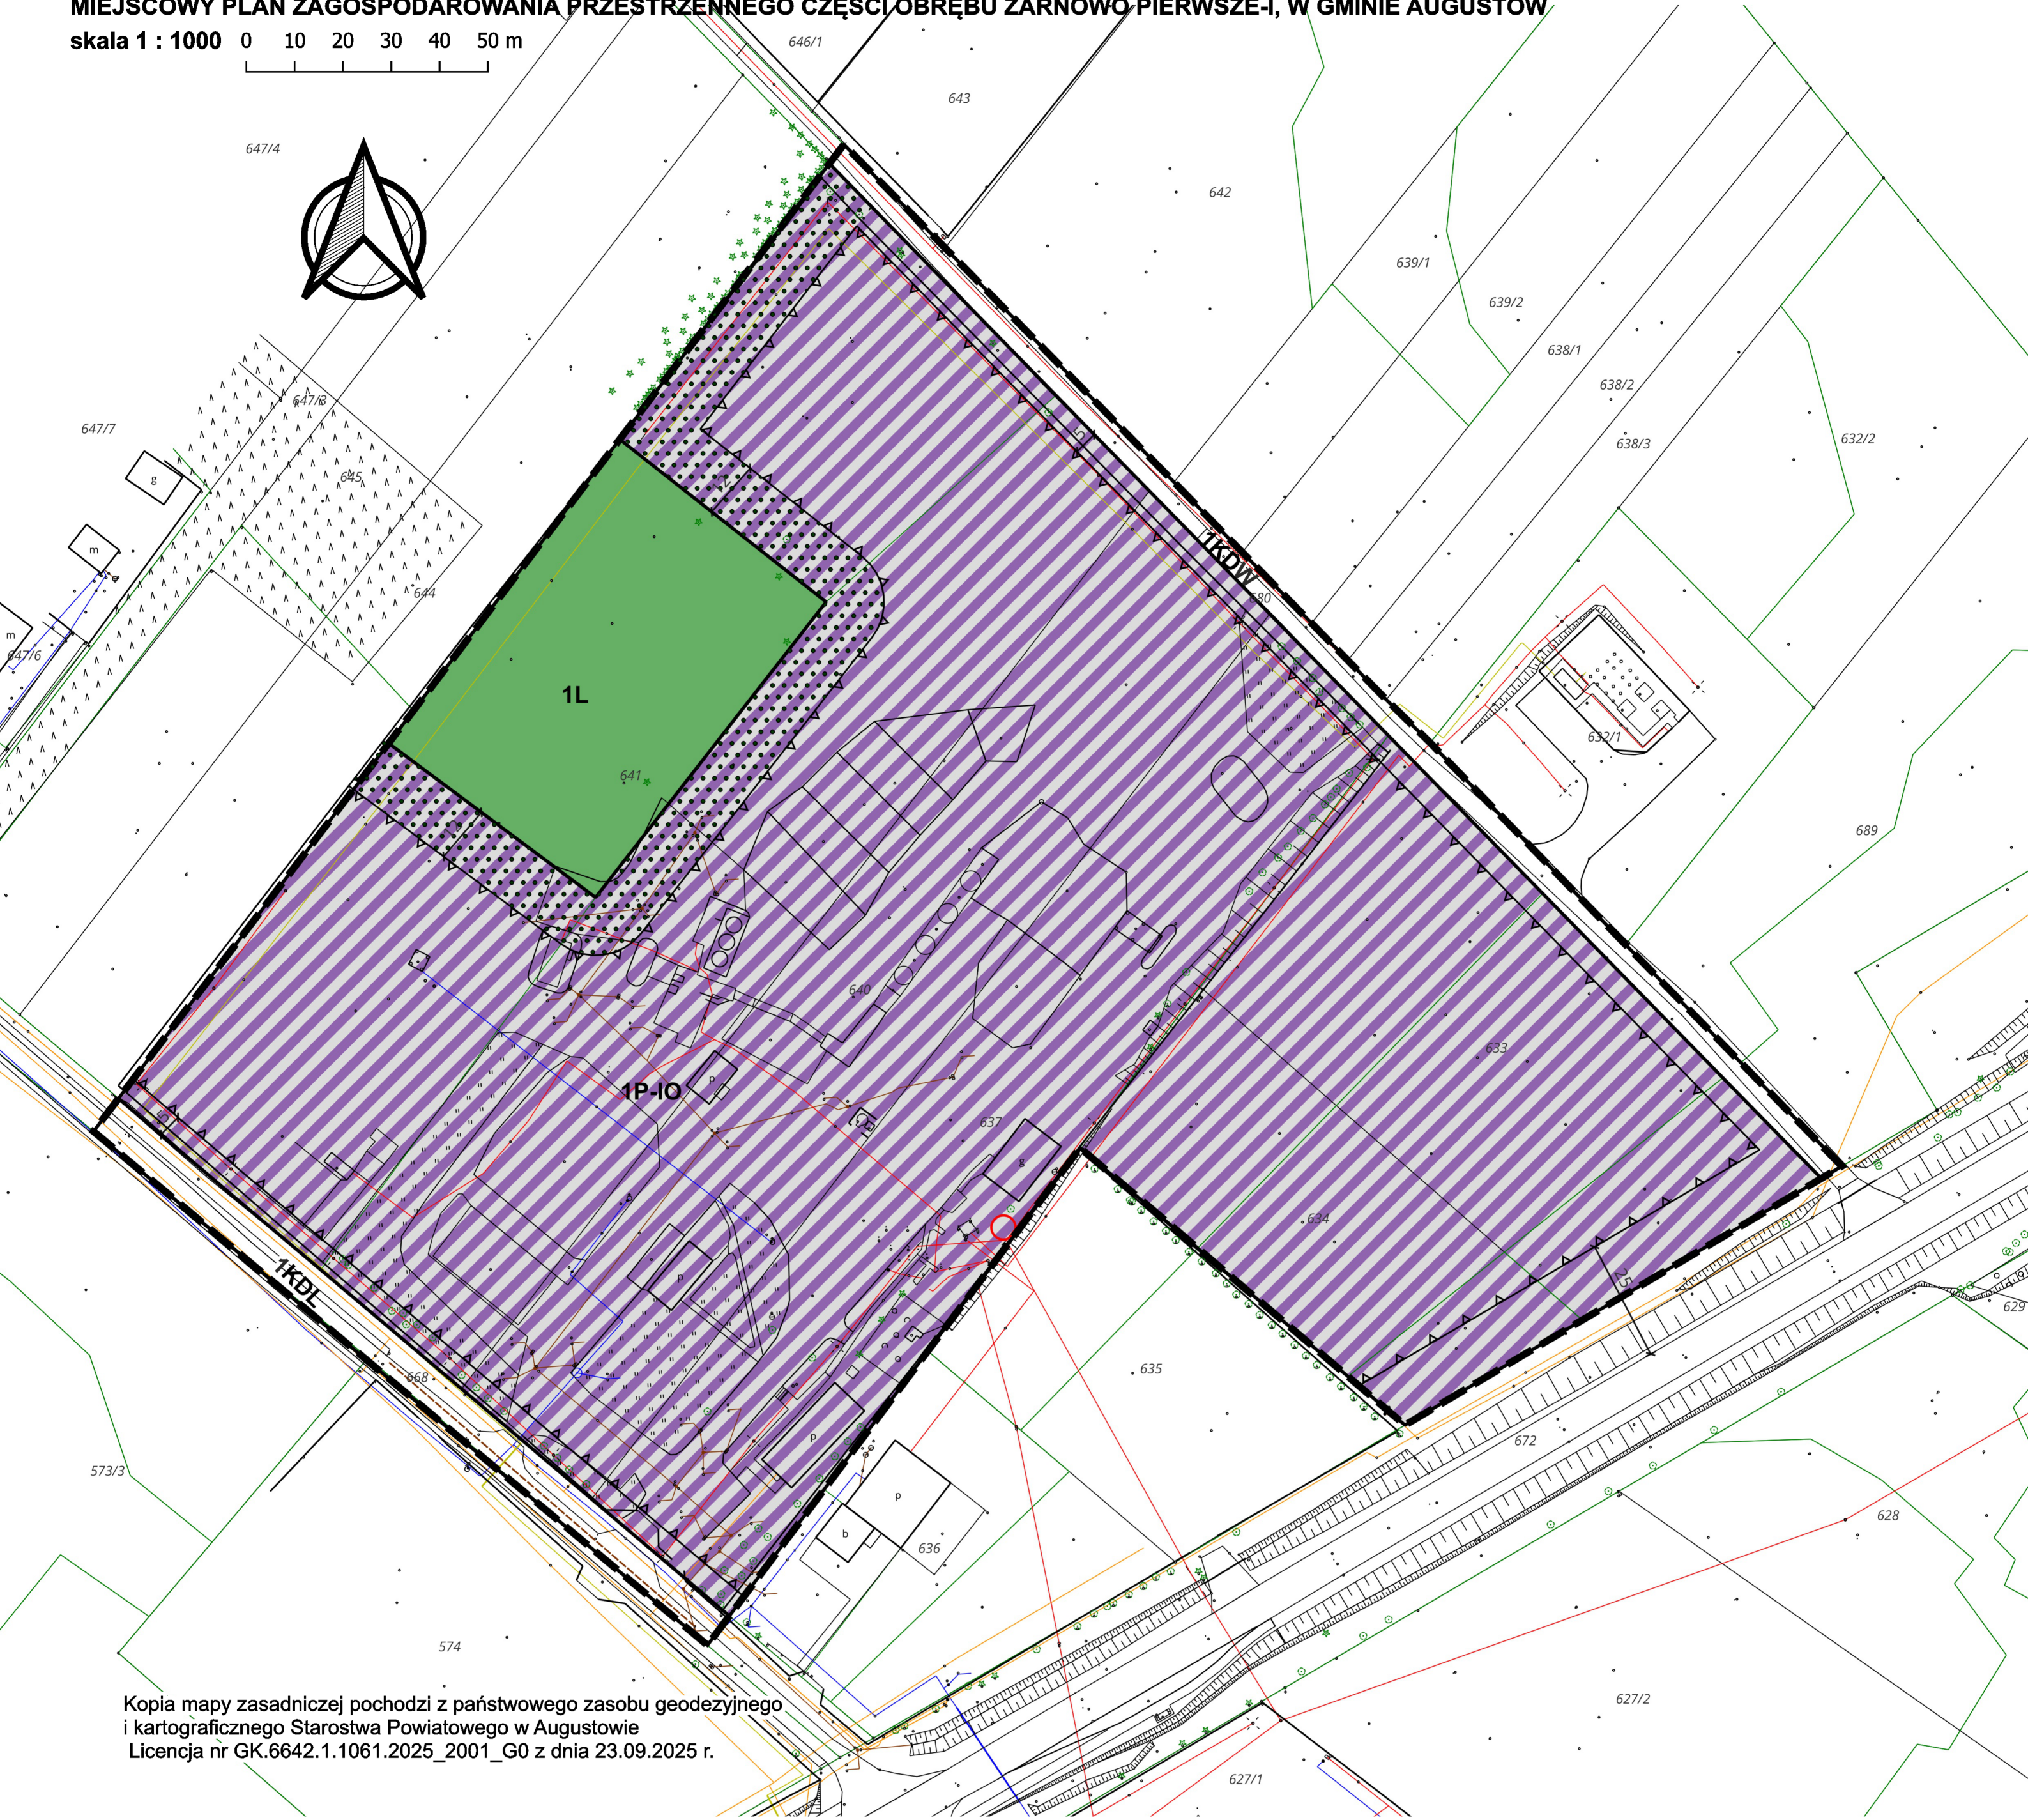


Kopia mapy zasadniczej pochodzi z państwowego zasobu geodezyjnego i kartograficznego Starostwa Powiatowego w Augustowie
Licencja nr GK.6642.1.1061.2025_2001_GO z dnia 23.09.2025 r.

LEGENDA

- GRANICE OBSZARU OBJĘTEGO MIEJSCOWYM PLANEM ZAGOSPODAROWANIA PRZESTRZENNEGO
- LINIE ROZGRANICZAJĄCE TERENY O RÓŻNYM PRZEZNACZENIU LUB RÓŻNYCH ZASADACH ZAGOSPODAROWANIA
- NIEPRZEKRACZALNE LINIE ZABUDOWY
- WYMIAROWANIE ODLEGŁOŚCI OKREŚLONE W METRACH
- PRZEZNACZENIE TERENÓW
 - 1P-IO TEREN PRODUKCJI LUB GOSPODARKI ODPADAMI
 - L TEREN LASU
 - KDL TEREN DROGI LOKALNEJ
 - KDW TEREN DROGI WEWNĘTRZNEJ
- INFRASTRUKTURA TECHNICZNA
 - STACJA TRANSFORMATOROWA
 - LINIA ENERGETYCZNA NAPOWIERZNA en
 - LINIA ENERGETYCZNA KABLOWA
 - OŚWIETLENIE ULICZNE
 - SIEĆ WODOCIĄGOWA
 - SIEĆ GAZOWA
 - LINIA TELEKOMUNIKACYJNA
 - SIEĆ KANALIZACJI SANITARNEJ
 - SIEĆ KANALIZACJI SANITARNEJ PROJEKTOWANA
- INFORMACJE WYNIKAJĄCE Z PRZEPISÓW ODREBNYCH
 - OBSZAR PODLEGAJĄCY SZCZEGÓLNYM WARUNKOM ZAGOSPODAROWANIA W STREFIE 12 M OD GRANICY LASU

WYRYS ZE STUDIUM UWARUNKÓW I KIERUNKÓW ZAGOSPODAROWANIA PRZESTRZENNEGO GMINY AUGUSTÓW
SKALA 1: 50 000

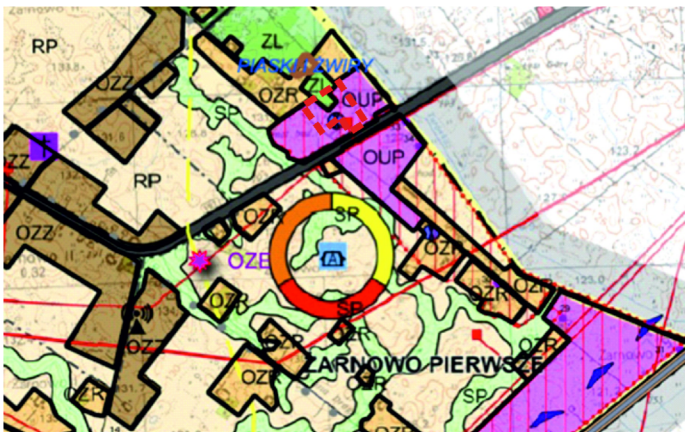

POLITYKA LOKALIZACYJNA I INWESTYCYJNA GMINY
- OBSZARY PREDYSPOZYCJONOWANE DO ZORGANIZOWANEJ DZIAŁALNOŚCI GOSPODARZEJ
- WSKAZANIE DO SPORZĄDZENIA PLANU MIEJSCOWEGO

4. USŁUGI I PRZEDSIĘWZIĘCIA
- TERENY UDOKUMENTOWANYCH ŻŁOŹ KRUSZYWA
- OBSZARY RÓDNIKI I USŁUGI I PRODUKCJA WYTM SKŁADY I MAGAZYN (ZORGANIZOWANA DZIAŁALNOŚĆ GOSPODARZA)
- OBSZARY RÓDNIKI I USŁUGI

- STACJE TRANSFORMATOROWE
- OTWORY HYDROGEOLÓGICZNE

GRANICA OBSZARU OBJĘTEGO MIEJSCOWYM PLANEM ZAGOSPODAROWANIA PRZESTRZENNEGO