Gk.6642.1.1655.2026

Województwo: lubelskie
Powiat: kraśnicki
Jednostka ewidencyjna: 060705_2, Kraśnik-Gm
Obręb: 0009, Pasieka
Arkusz: 2
Działka: 637/8, 846/6

Prywatność dokumentu gwarantuje kopia treści materiału
państwowego zasobu geodezyjnego i kartograficznego


Organ prowadzący państwowy zasób geodezyjny i kartograficzny	Starosta Krasnicki
Nazwa materiału zasobu	mapa zasadnicza
Identyfikator ewidencyjny materiału zasobu	052.01-2/2014
Data wykonania kopii	15.10.2026
Imię i nazwisko i podpis osoby reprezentującej organ	z up. STAROSTY Wydział

MAPA ZASADNICZA

Sekcje mapy: 7.144.31.15.3; 7.144.31.15.1

SKALA 1:1000

Układ odniesienia: PL-ETRF89, układ wsp. płaskich: PL-2000 strefa 7 (21°), układ wys.: PL-EVRF2007-NH

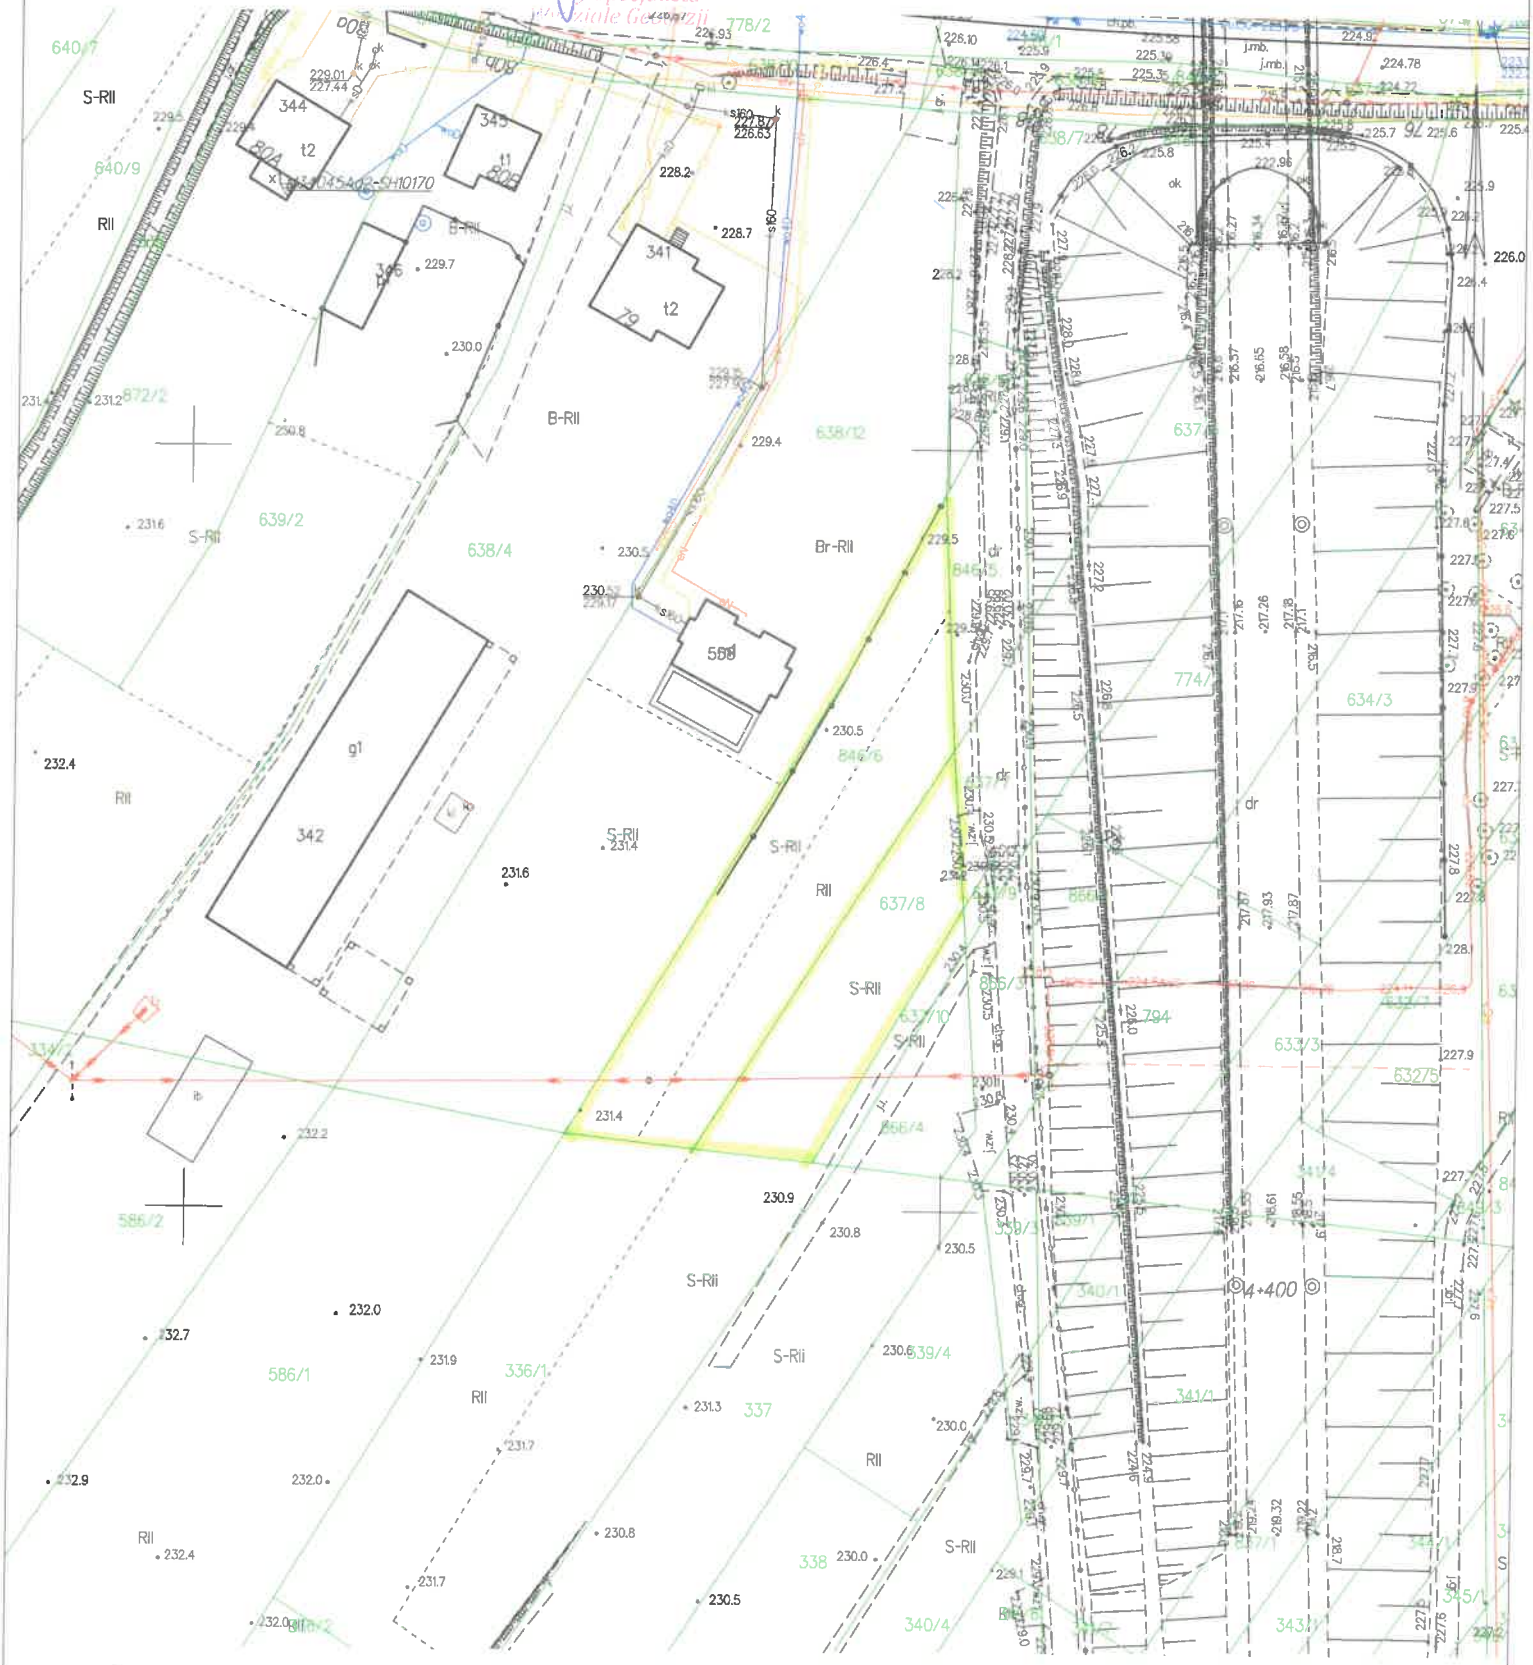

Kraśnik dn. 2026-10-15
Sporządził(a) wydruk: Arkadiusz Kozioł