


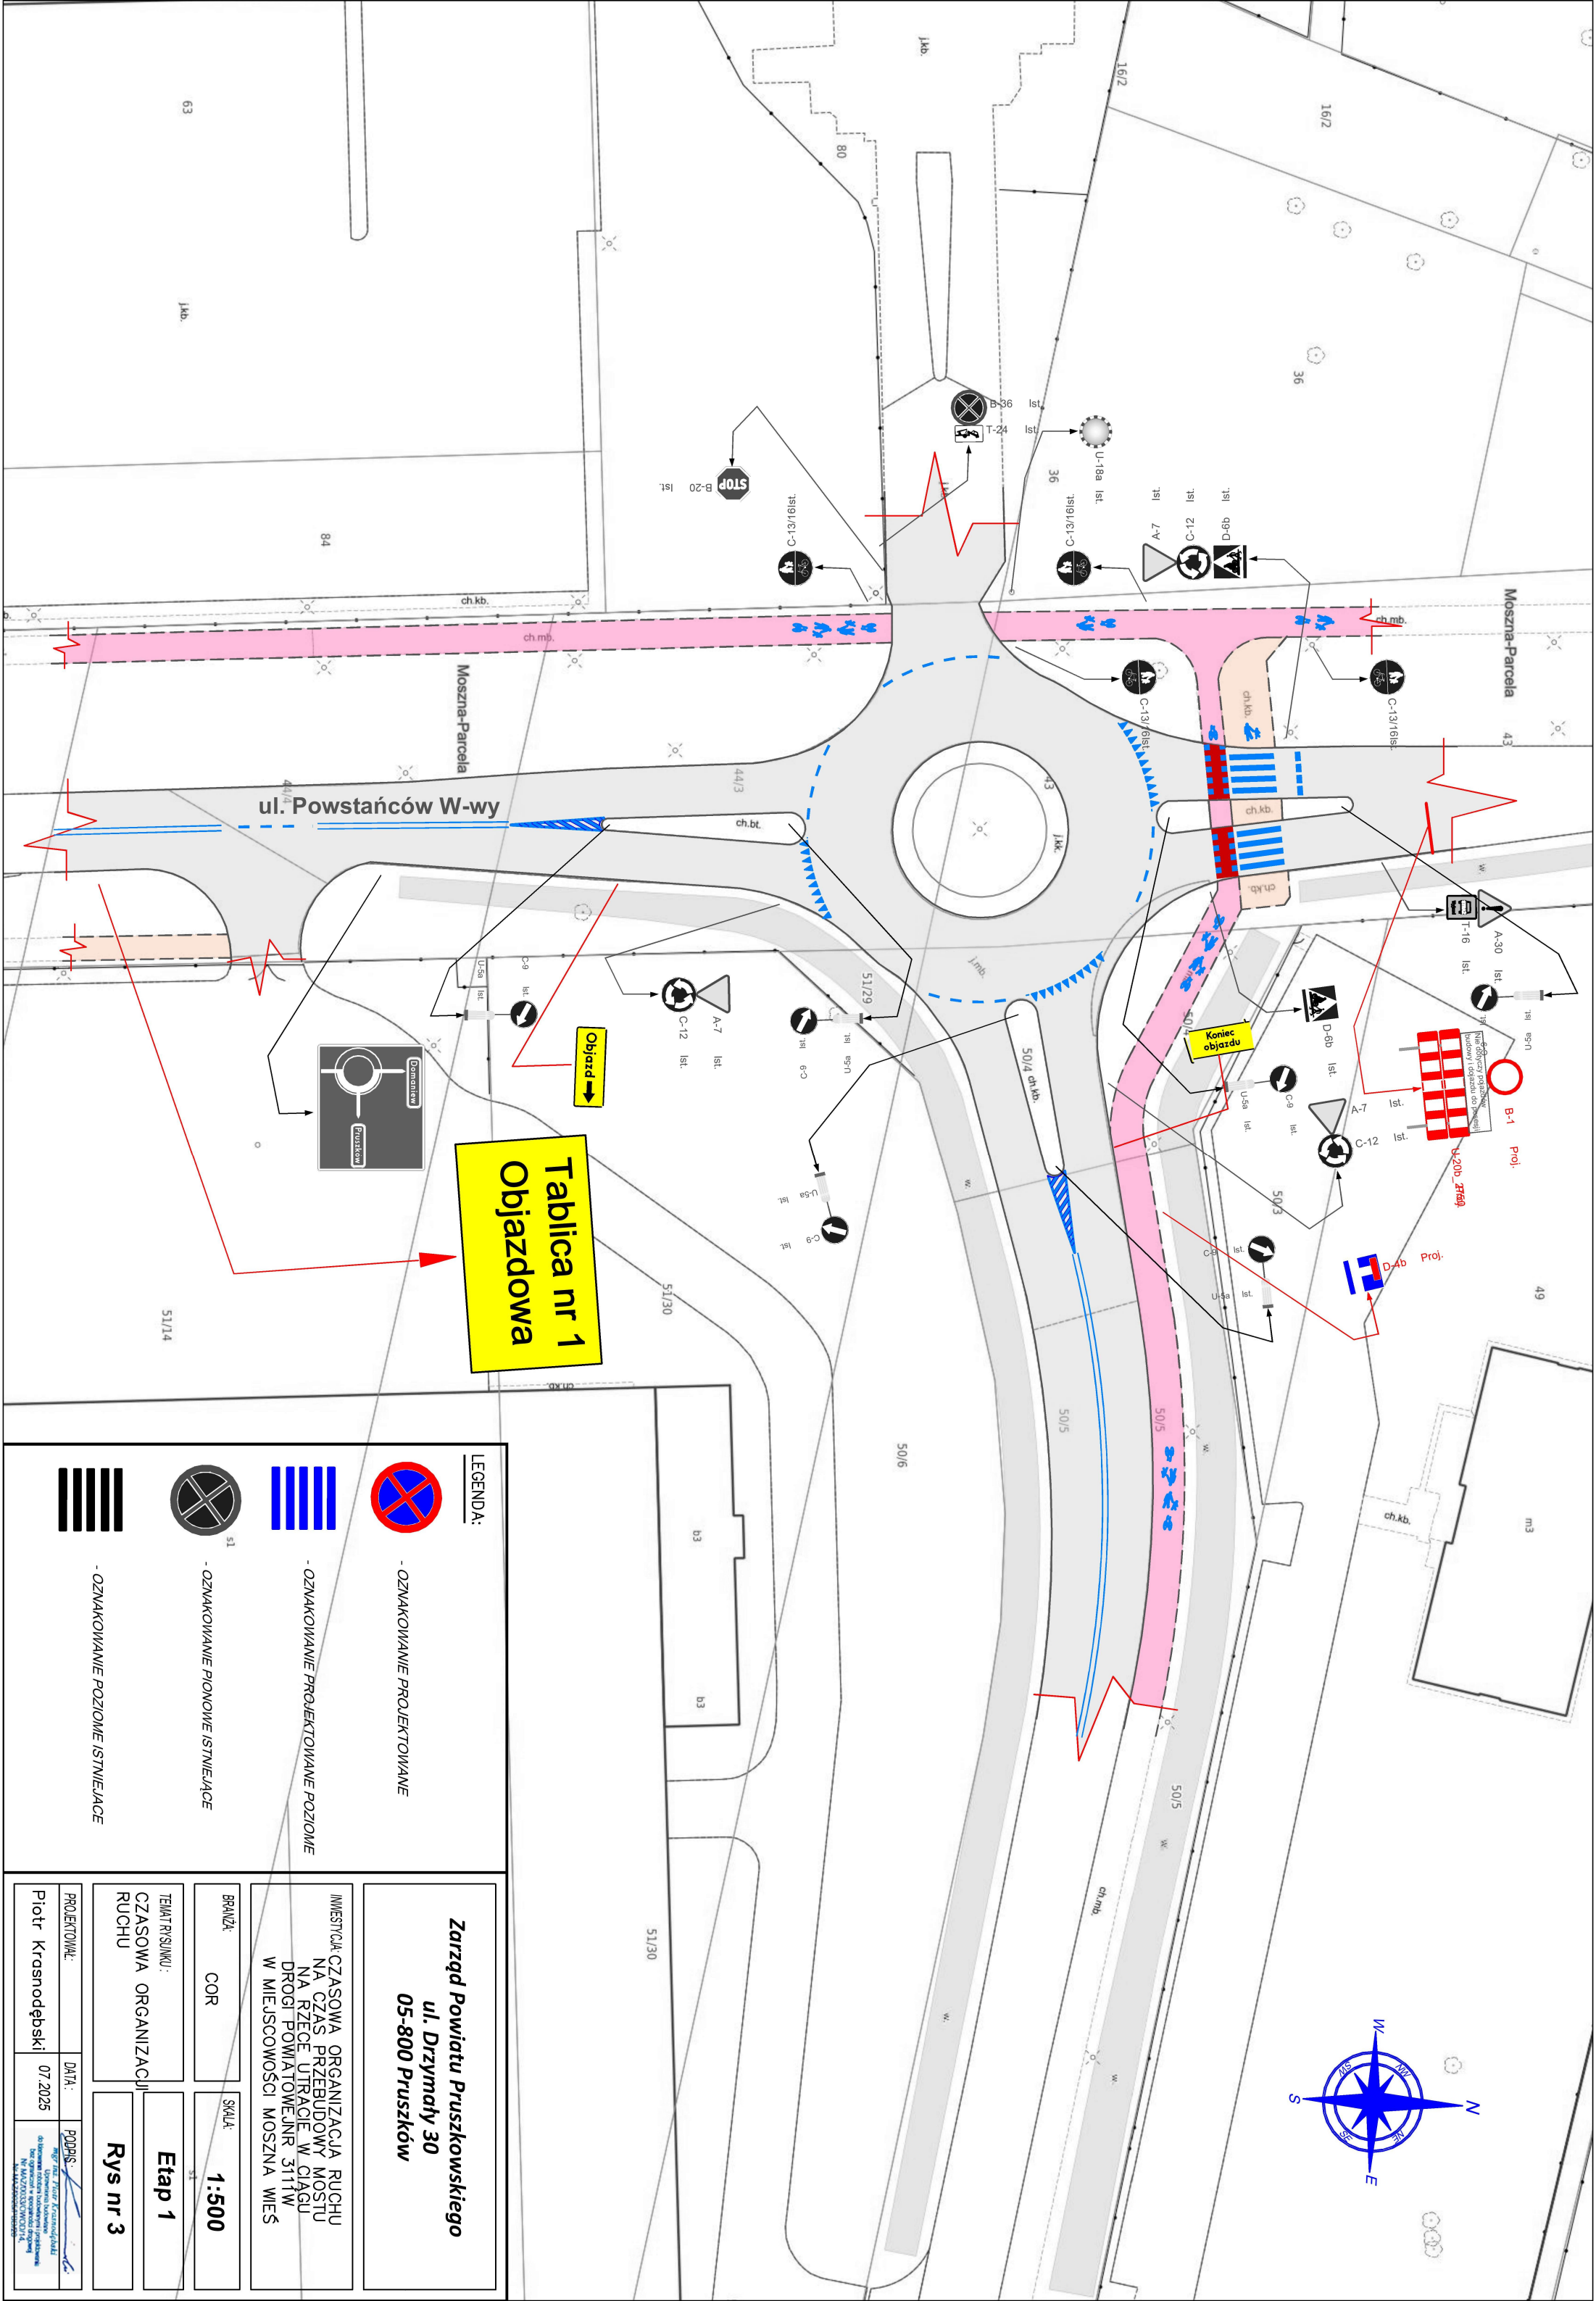

Tablica nr 1
Objazdowa

Objazd →

Koniec objazdu

LEGENDA:

-  - OZNAKOWANIE PROJEKTOWANE
-  - OZNAKOWANIE PROJEKTOWANE POZIOME
-  - OZNAKOWANIE PIONOWE ISTNIEJĄCE
-  - OZNAKOWANIE POZIOME ISTNIEJĄCE

Zarząd Powiatu Pruszkowskiego
ul. Drzymały 30
05-800 Pruszków

INWESTYCJA: CZASOWA ORGANIZACJA RUCHU
NA CZAS PRZEBUDOWY MOSTU
NA RZECIE UTRĄCIE W CIĄGU
DROGI POWIATOWEJ NR 3111W
W MIEJSCOWOŚCI MOSZNA WIEŚ

BRANŻA: COR

SKALA: 1:500

TEMAT RYSUNKU: CZASOWA ORGANIZACJA RUCHU

Rys nr 3

PROJEKTOWAŁ: DATA: 07.2025

PODPIS: 

mgr inż. Piotr Krasnodębski
dyplom inżyniera w zakresie projektowania
Nr 440273, wydział 10, 10.01.2019 r.