


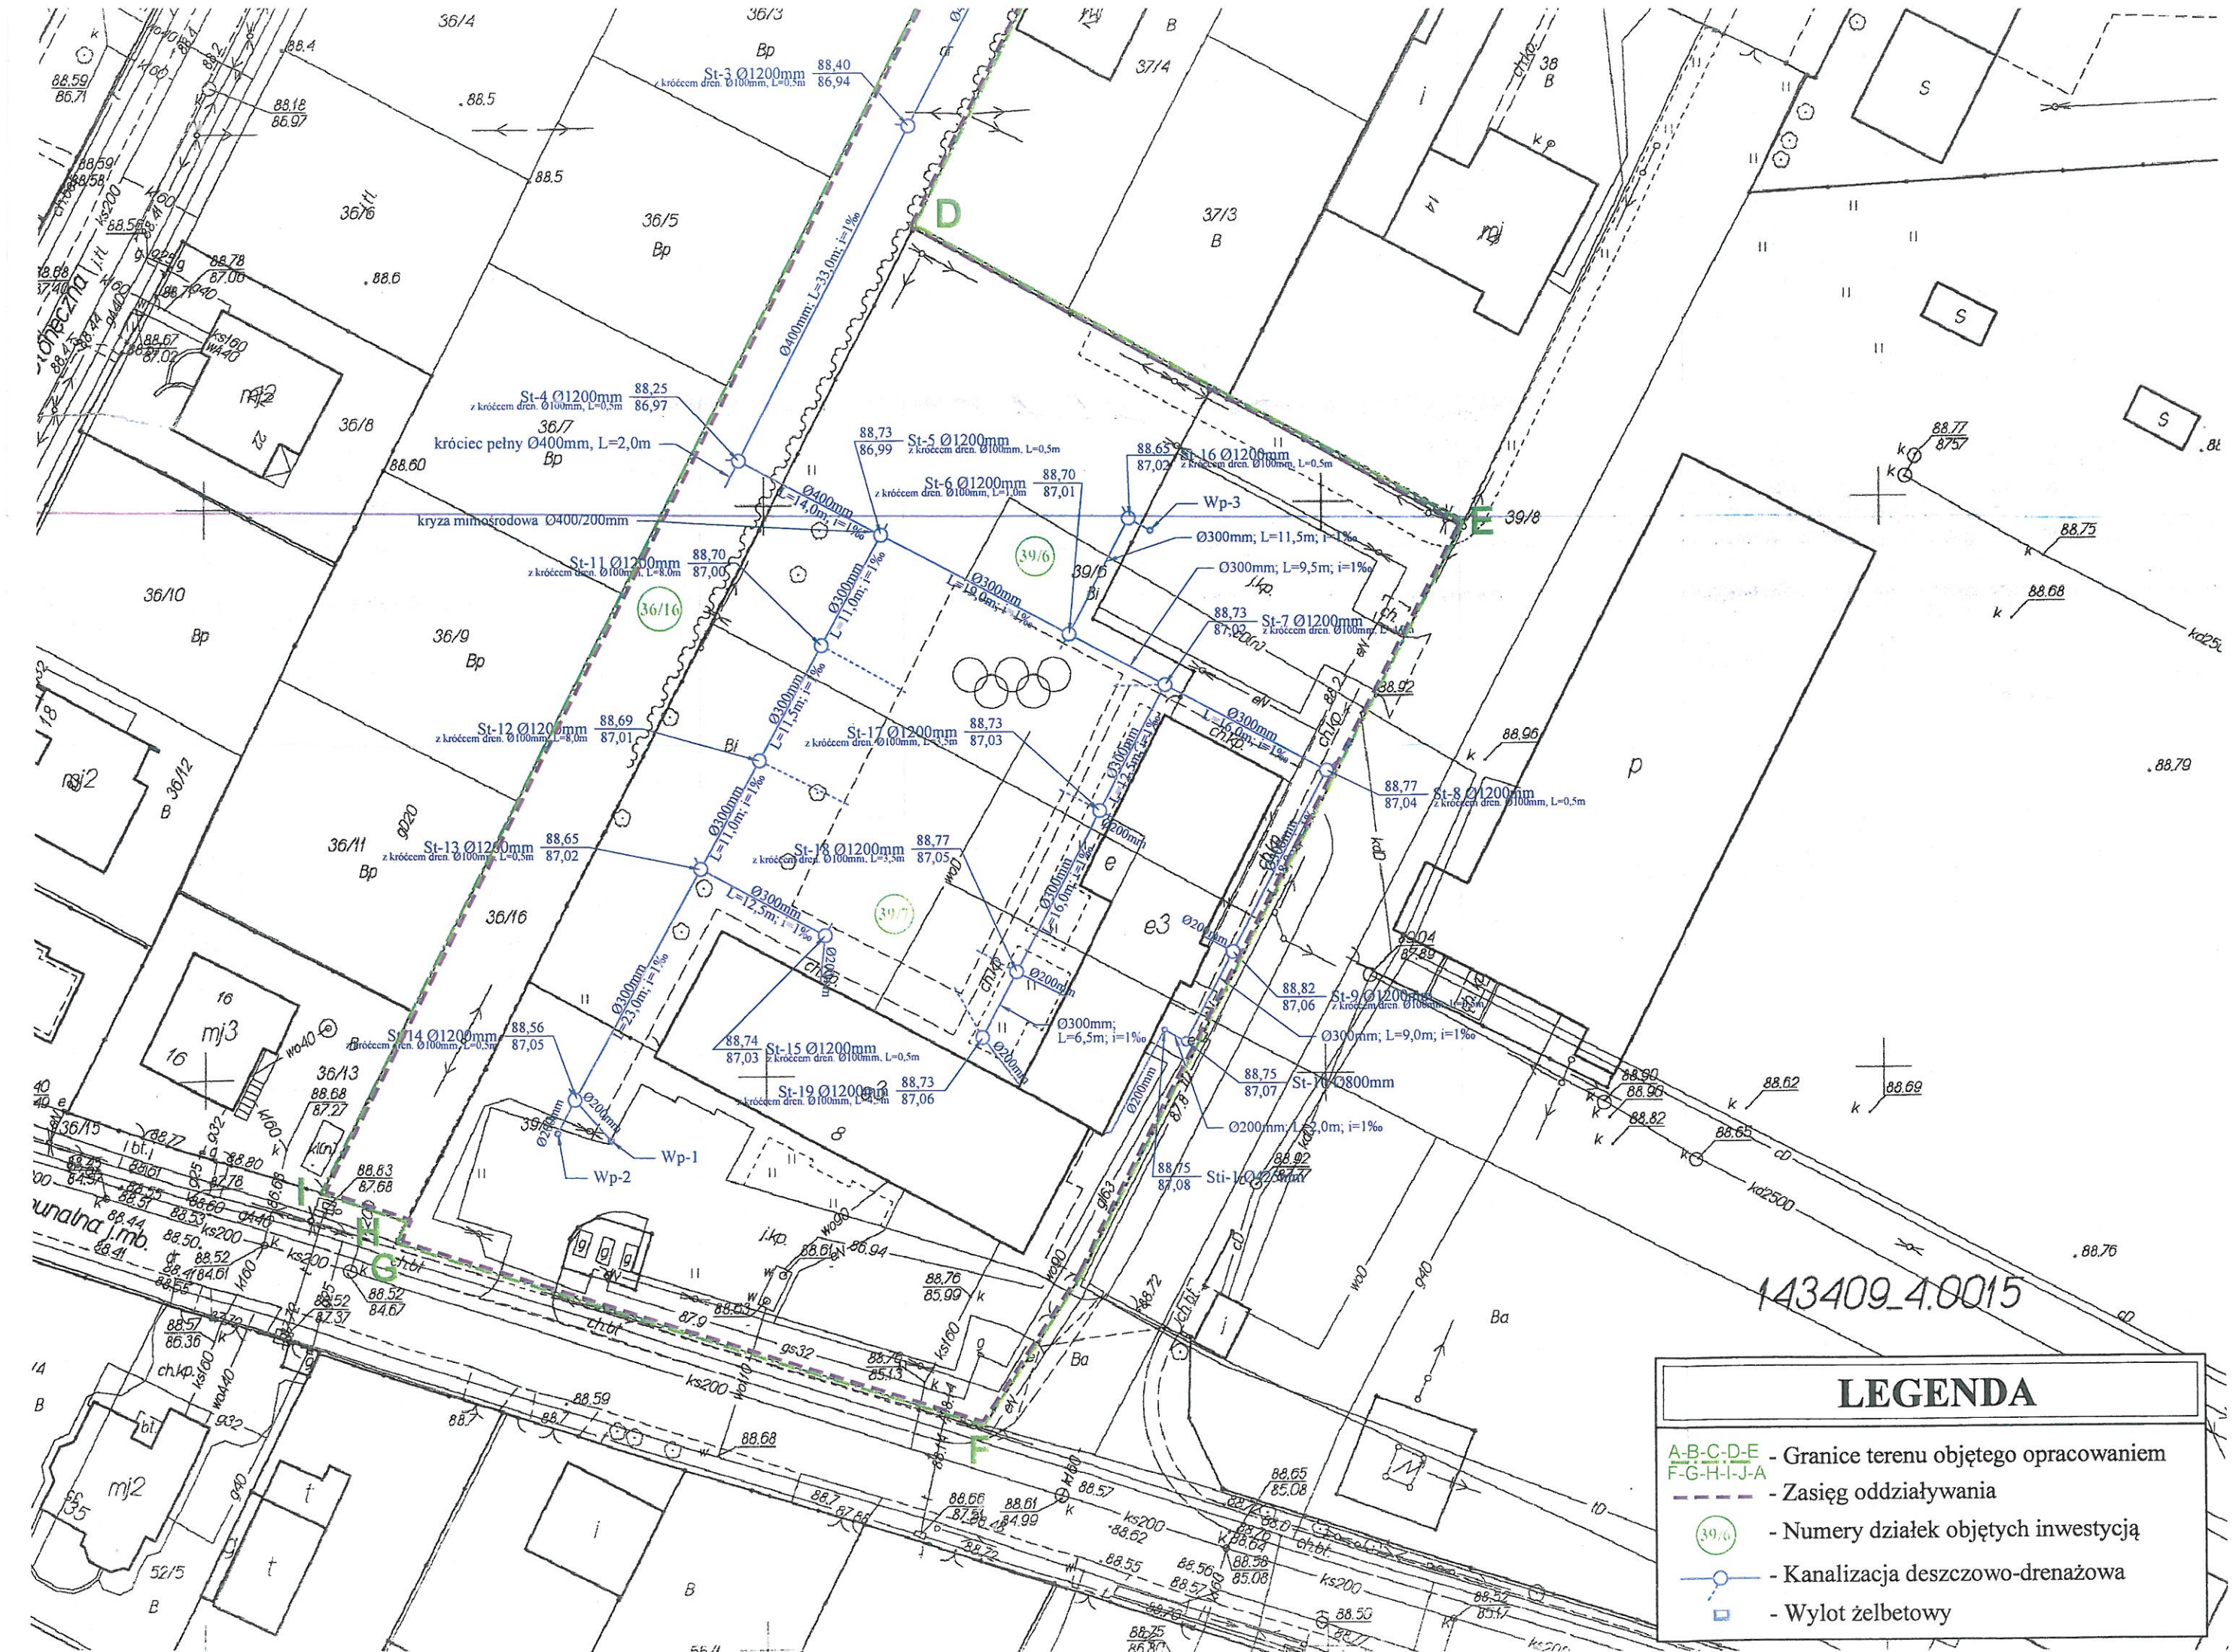

LEGENDA

- A-B-C-D-E - Granice terenu objętego opracowaniem
- F-G-H-I-J-A - Zasięg oddziaływania
- 39/6 - Numery działek objętych inwestycją
- - Kanalizacja deszczowo-drenażowa
- - Wylot żelbetowy